


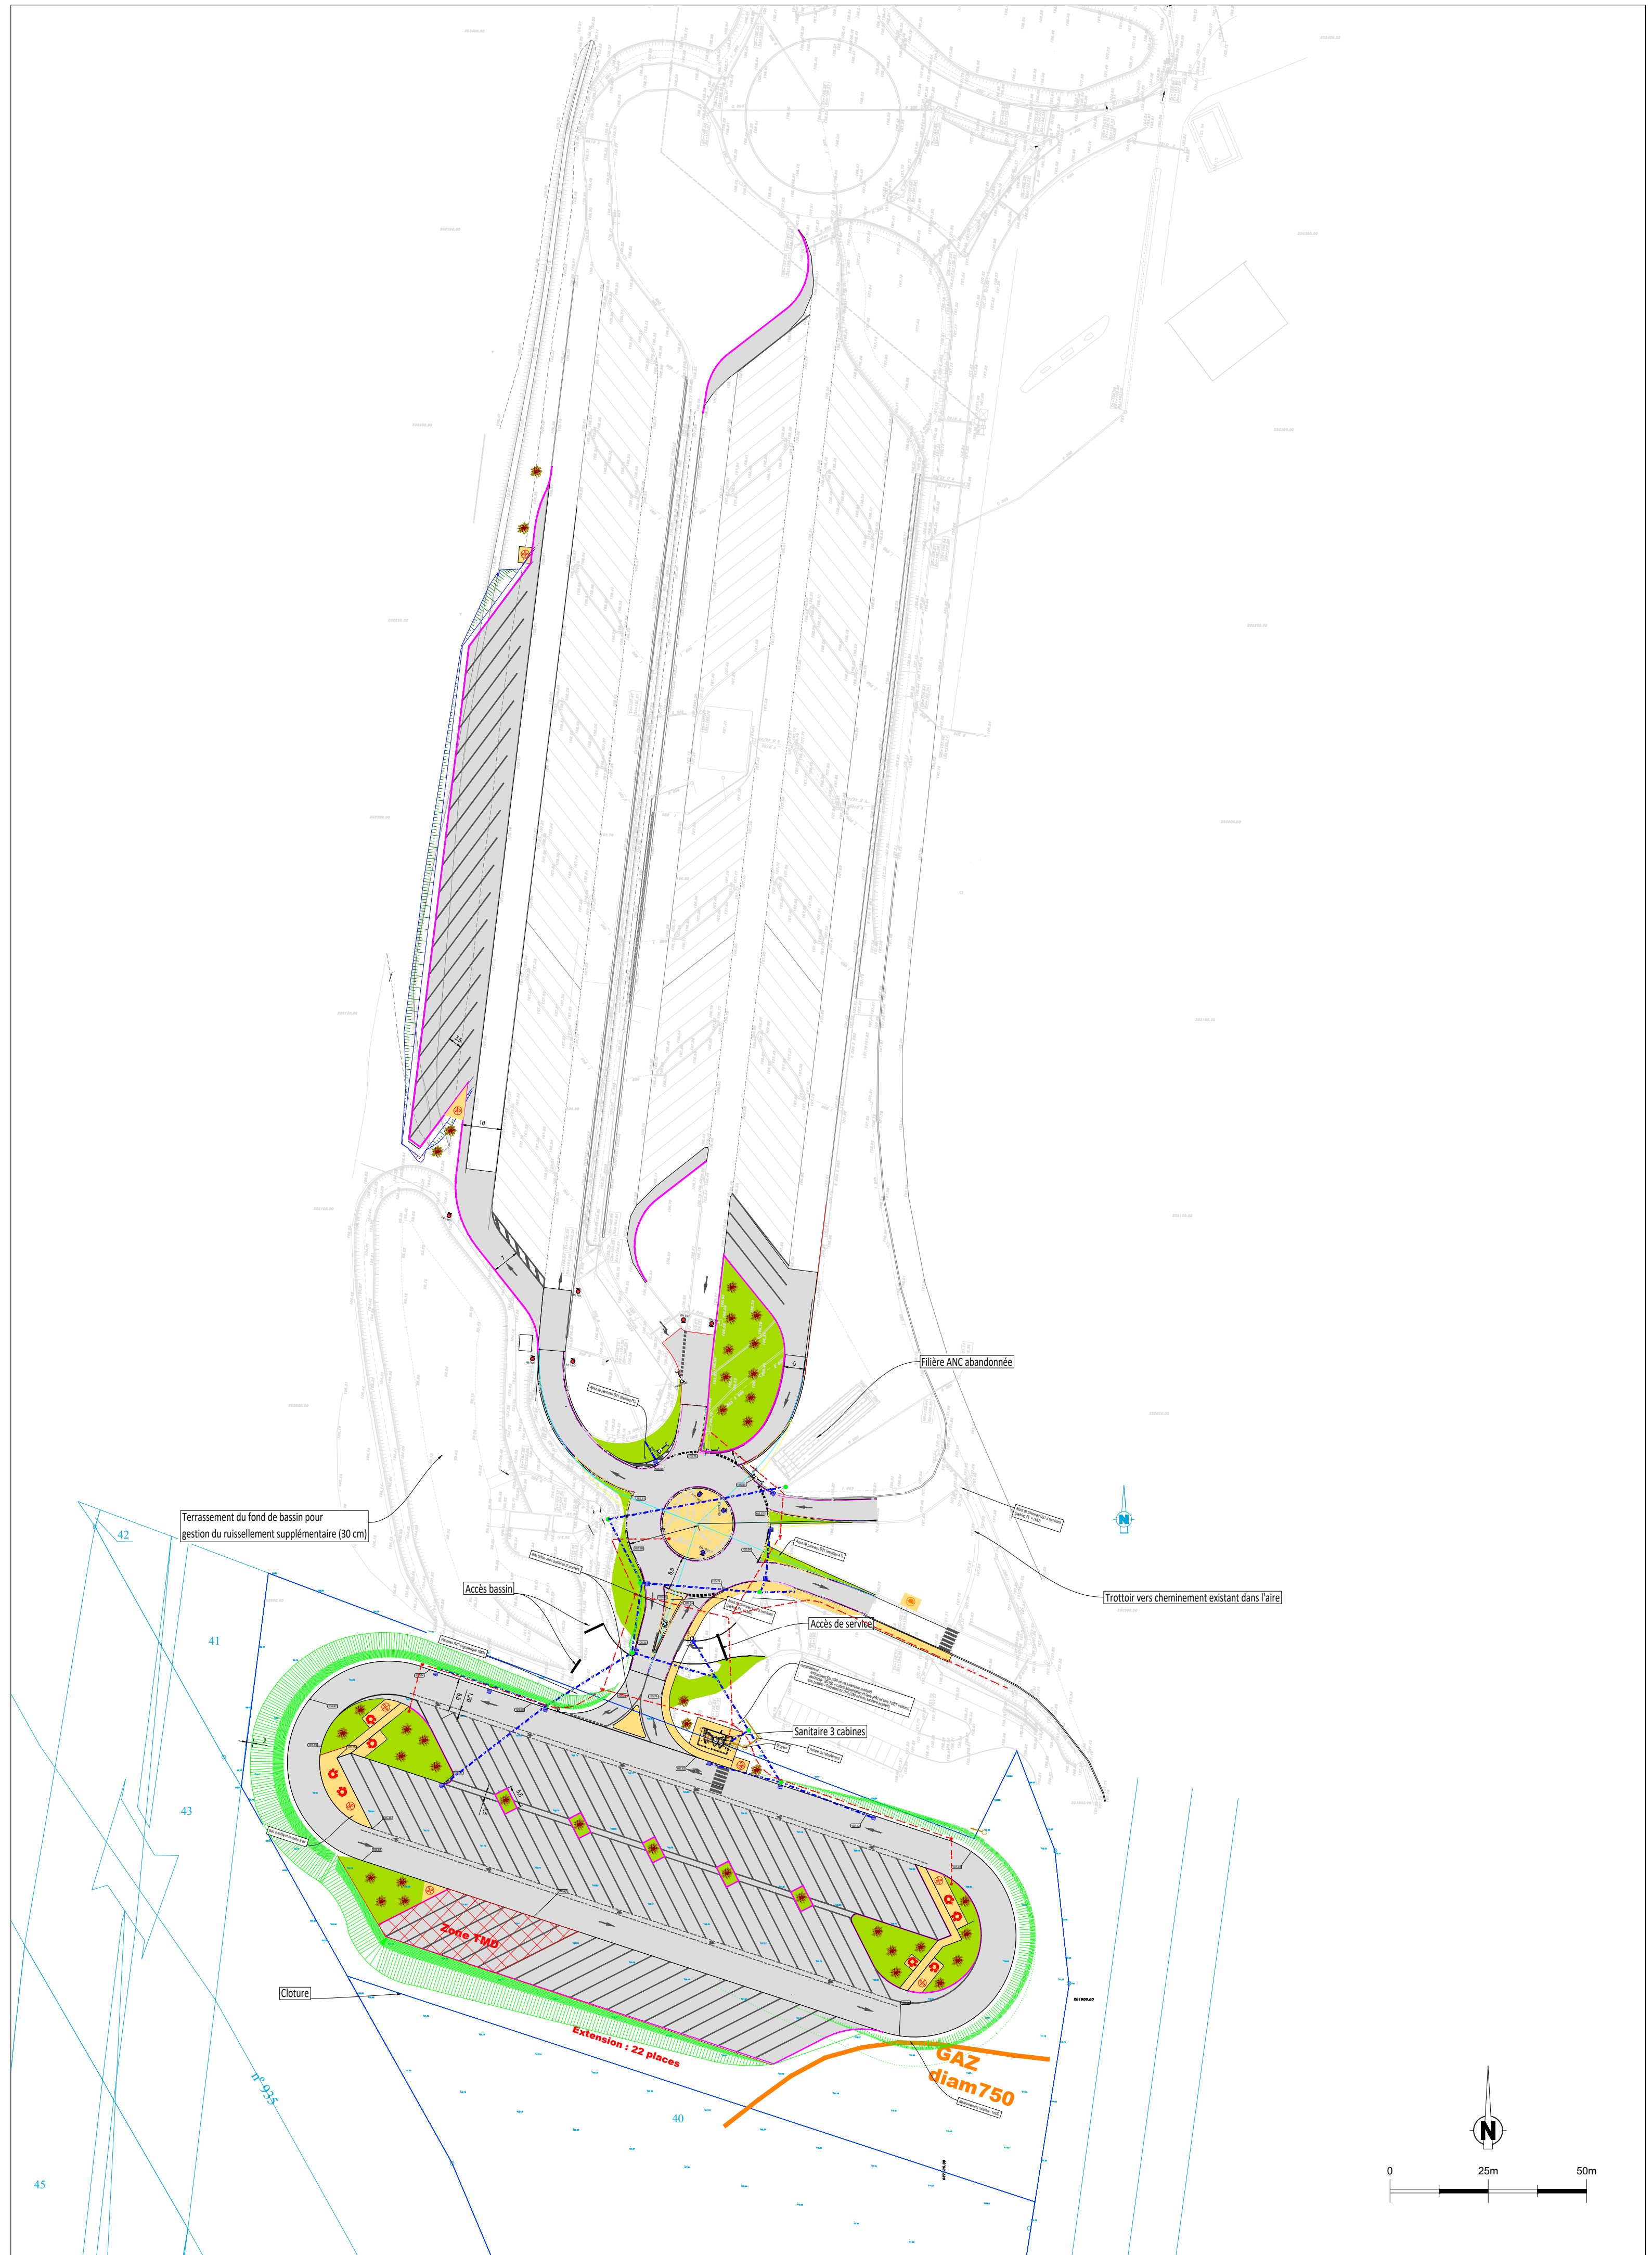

Maitre d'ouvrage

SANEF

Etudes

Verdi Nord de France

Projet

A1 - Ressons Ouest

Index

E

Date

29/06/2026

Echelle

1/1000

Resson extension PL