

RD 994 - Liaison St Joseph/Fontneuve
Planche n°1


La Peyrinie

La Fontneuve

Commune de
Druelle-Balsac

Commune
de Rodez

Saint Joseph

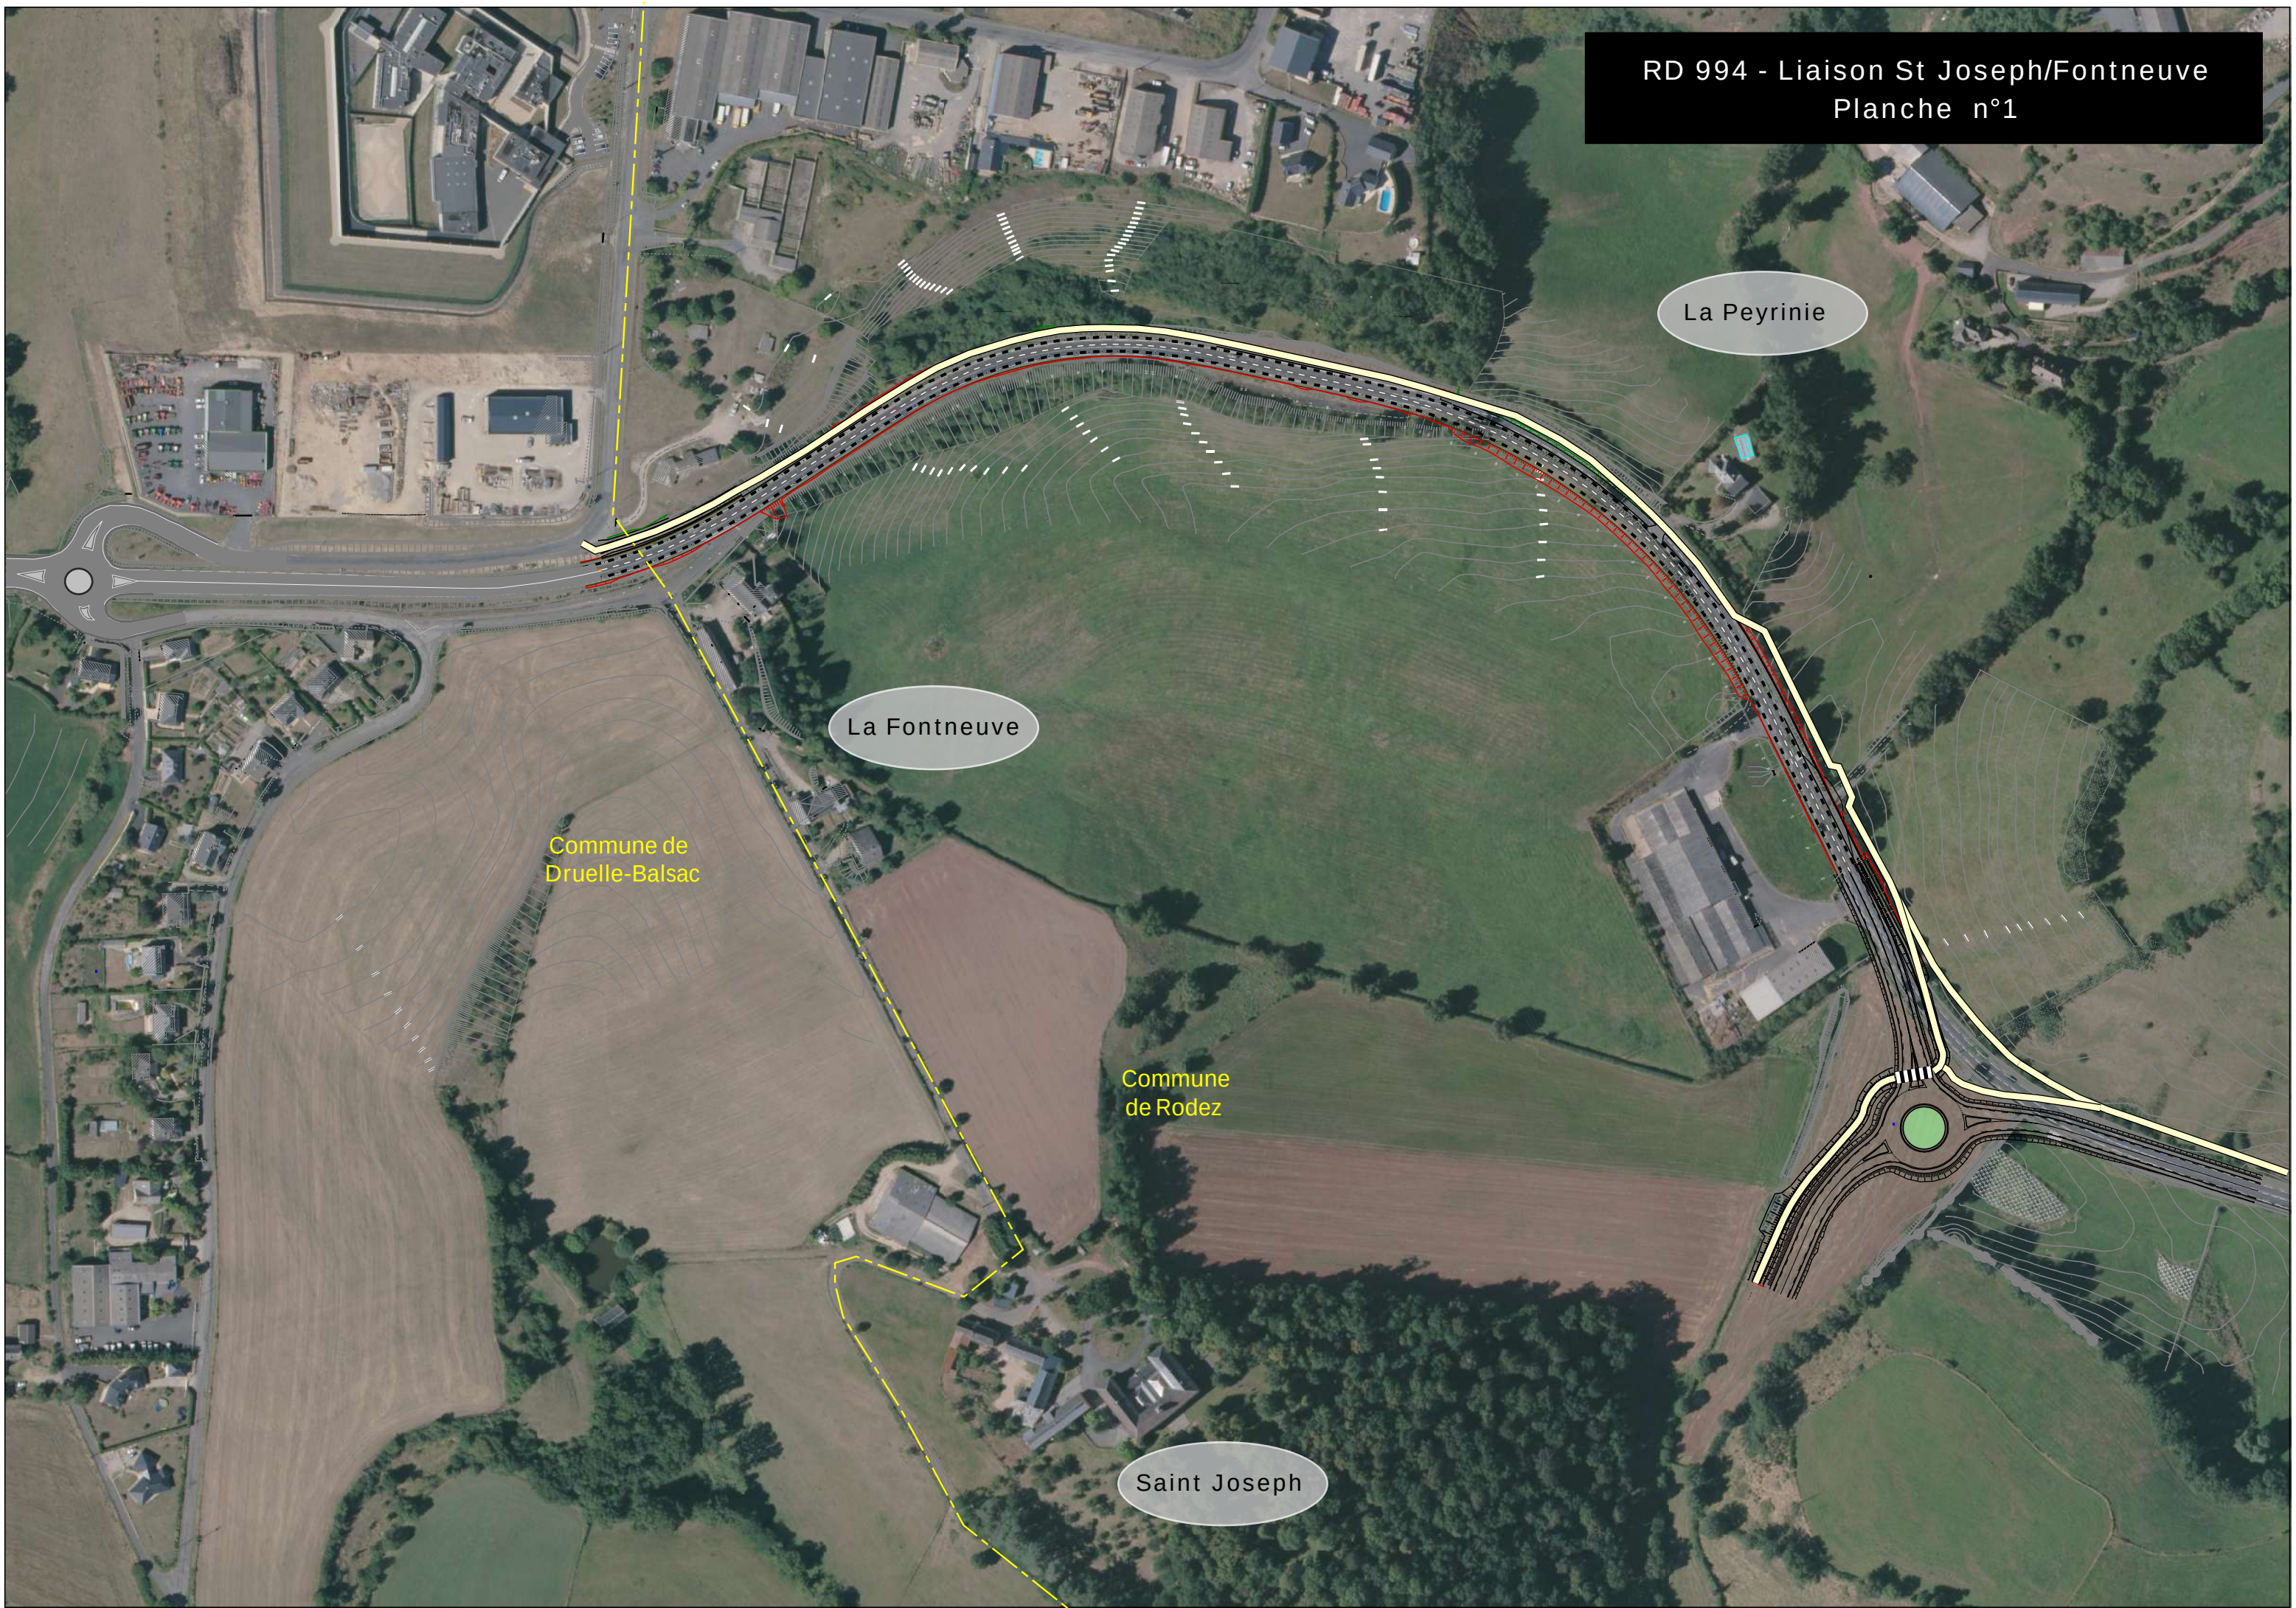

RD 994 - Liaison St Joseph/Fontneuve
Planche n°2



Création d'un voie douce

Fontanille

Bel-Air

Raccordement
à déterminer

Commune
de Rodez

Calcomier

Raccordement
à déterminer

50.0m

100.0m

150.0m