

Origine du relevé de terrain : .

Phase de travaux : .

Validité : Non valable pour execution

chelle : 1/2500	Folio : 1/1
--	--



18 rue de la Tuilerie
38170 Seyssinet Pariset
Tél. : 04 38 12 35 10
Fax. : 04 76 70 19 88
eric@cabinet-eric.com

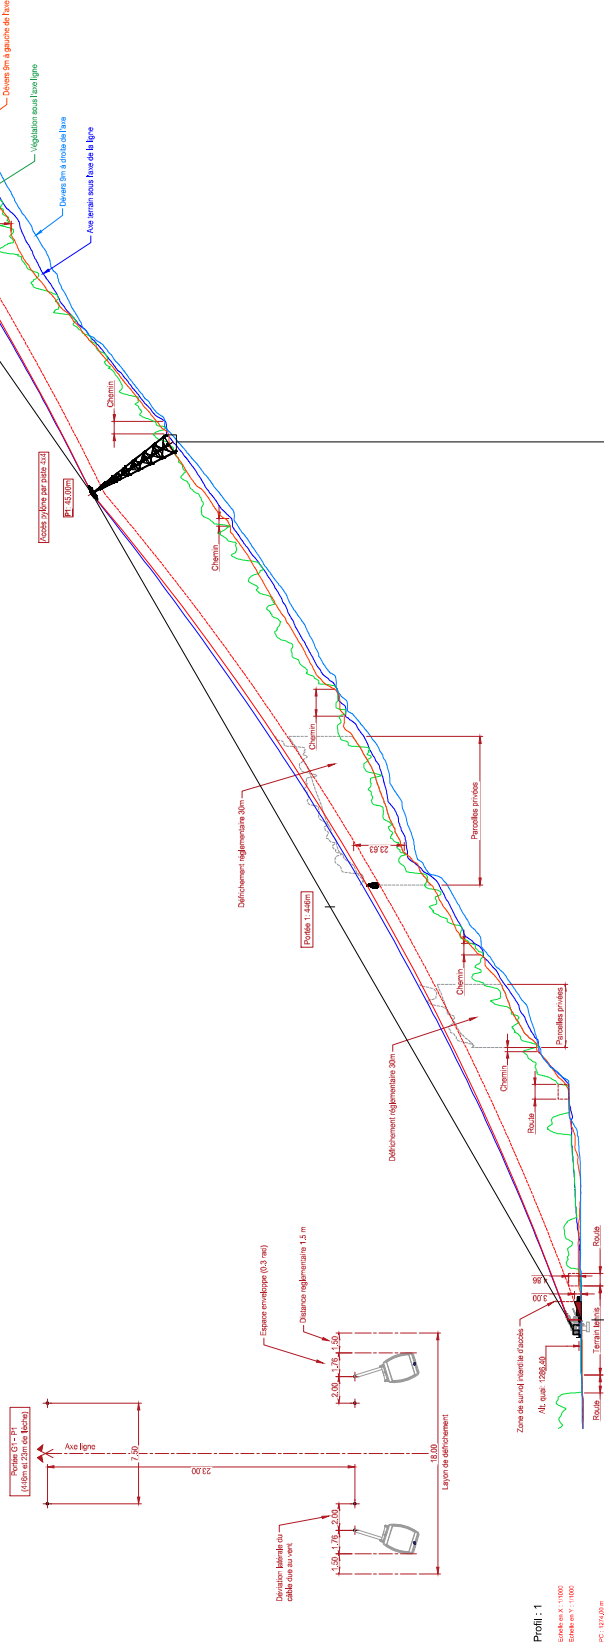
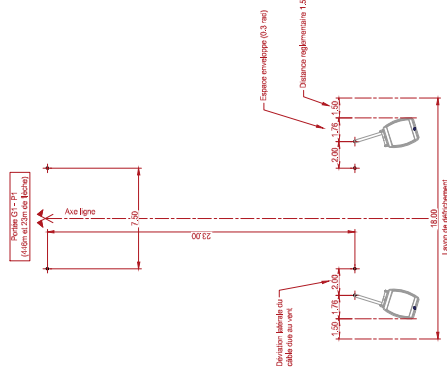
Reproduction interdite (loi du 11 Mars 1957)

CCVUSP

TPH15 FORT TOURNOUX

Profil en long et vue en plan associée

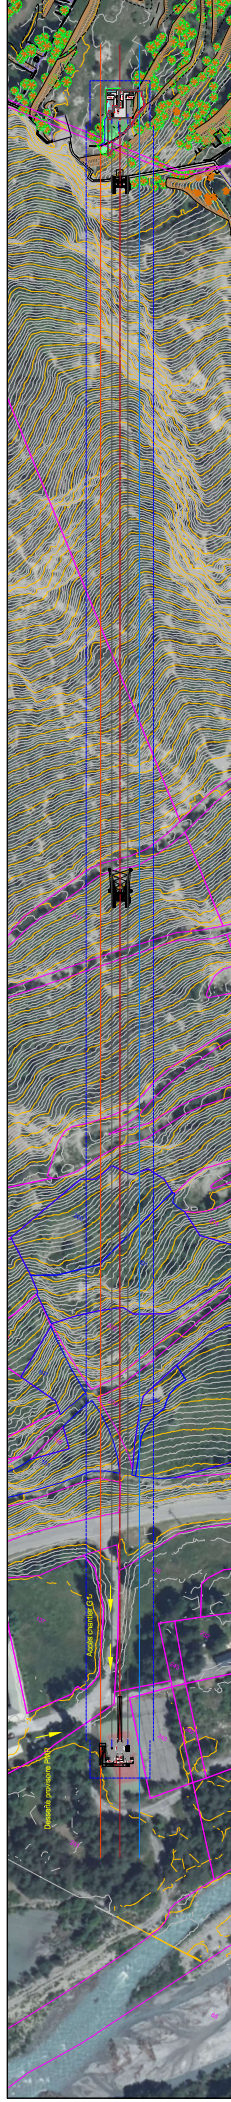
Format: A3

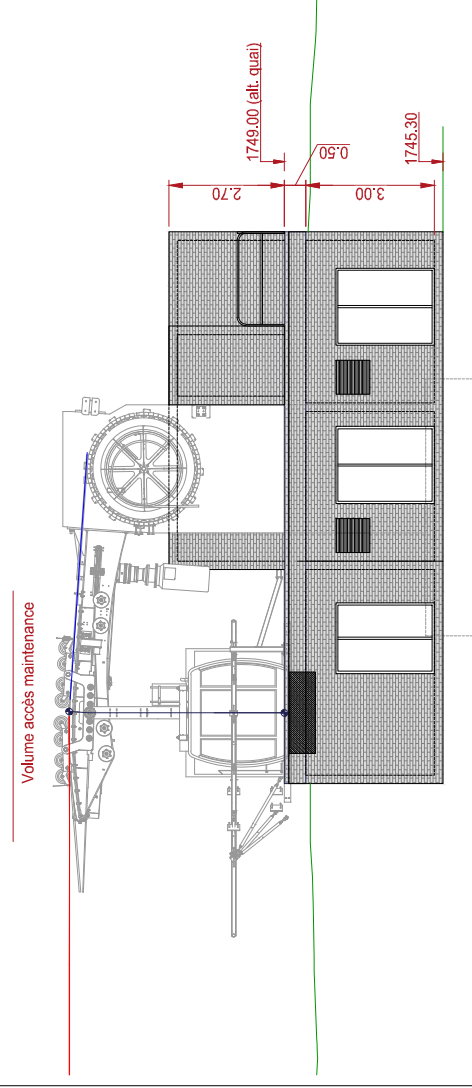
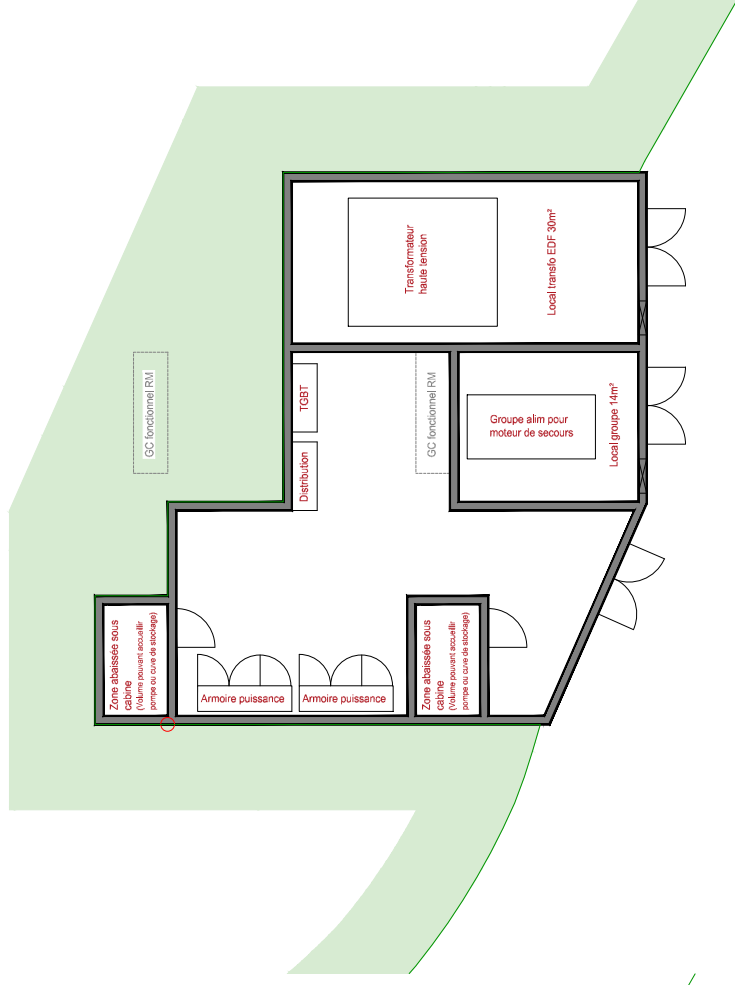
[illegible]

Prof. - 1

Echelle on X : 1/1000
Echelle on Y : 1/1000

	G1	P1	P2	G2
Altitude massif	1295,40	1472,21	1729,64	1742,40
Distance horizontale	50,67	461,36	737,89	815,17
Distance oblique			419,54	
	0,87			28,06
Nombre de gales				
Hauteur	0,00	45,00	16,00	5,63
Profondeur	0,00	63,40	29,74	0,00



[illegible]