Maître d'ouvrage

BEAULIEU SOUS LA ROCHE
Mairie - 4 place du Marché
85190 BEAULIEU SOUS LA ROCHE

DEPARTEMENT DE LA VENDEE

Commune de BEAULIEU SOUS LA ROCHE

Rue des Corniers

Lotissement à usage d'habitation
" La Source "

PA8.2
PLAN D'ASSAINISSEMENT

DOSSIER	*L22.042*
Référence AUTOCAD	*L22042.DWG*
Référence PLAN	*L22042-PA8.2.PDF*
Planimétrie	*RGF93-CC47*
Nivellement	*NGF-IGN69*

Echelle : 1/250

Indice	Date	Dessinateur	Vérificateur	Modifications
A	*26/03/2026*	*T.MOUREAU*	*J.BARRE*	*Permis d'aménager*

Urbaniste-Paysagiste

Verstrada
URBANISME & PAYSAGE
46 rue Benjamin Franklin - BP 50352
85009 LA ROCHE-SUR-YON CEDEX
Tél. 02 51 37 27 30 - contact@verstrada.fr

Géomètre - Expert - BET VRD

GÉOUEST
DES EXPERTS POUR DES CONSEILS SUR MESURE
www.geouest.fr
46 rue B. Franklin - BP 50352
85009 LA ROCHE-SUR-YON CEDEX
Tél. 02 51 37 27 30 - contact@geouest.fr

Coupe transversale de l'Ouvrage de rétention enterré (sans échelle)

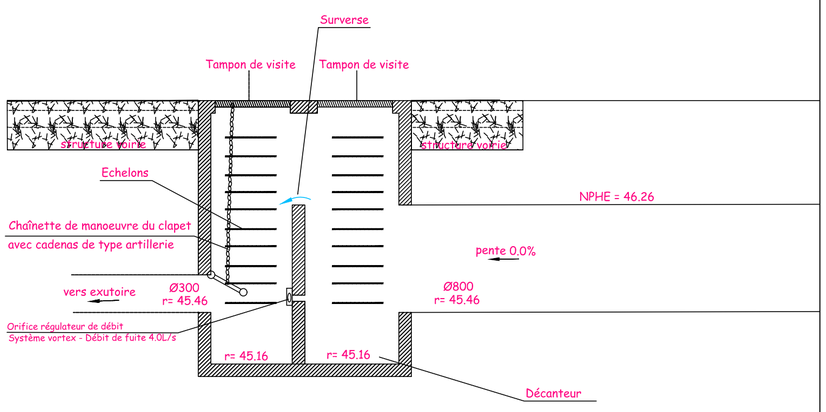

Légende Assainissement

- Réseau EU existant
- Réseau EP existant
- Réseau EU à poser
- Réseau EP à poser
- Branchement EP
- Branchement EU

EP -1
T : 47.24
R : 45.14
P : 2.10
Cote tampon du regard
Cote radier du regard
profondeur

T : T
rEU : 55.80
Cote tampon du regard tabouret
Cote radier EU du regard tabouret

Bouche avaloir ou grille

EP EU
Regards tabouret de branchement

Regard de visite et
regard à grille à construire

Nota :

- Le tracé, les caractéristiques et les cotes radiers des canalisations et branchements à réaliser sont donnés à titre indicatif, des modifications sensibles pouvant intervenir à l'étude définitive ou à l'exécution des travaux.
- L'emplacement des regards, des fosses est également indicatif.

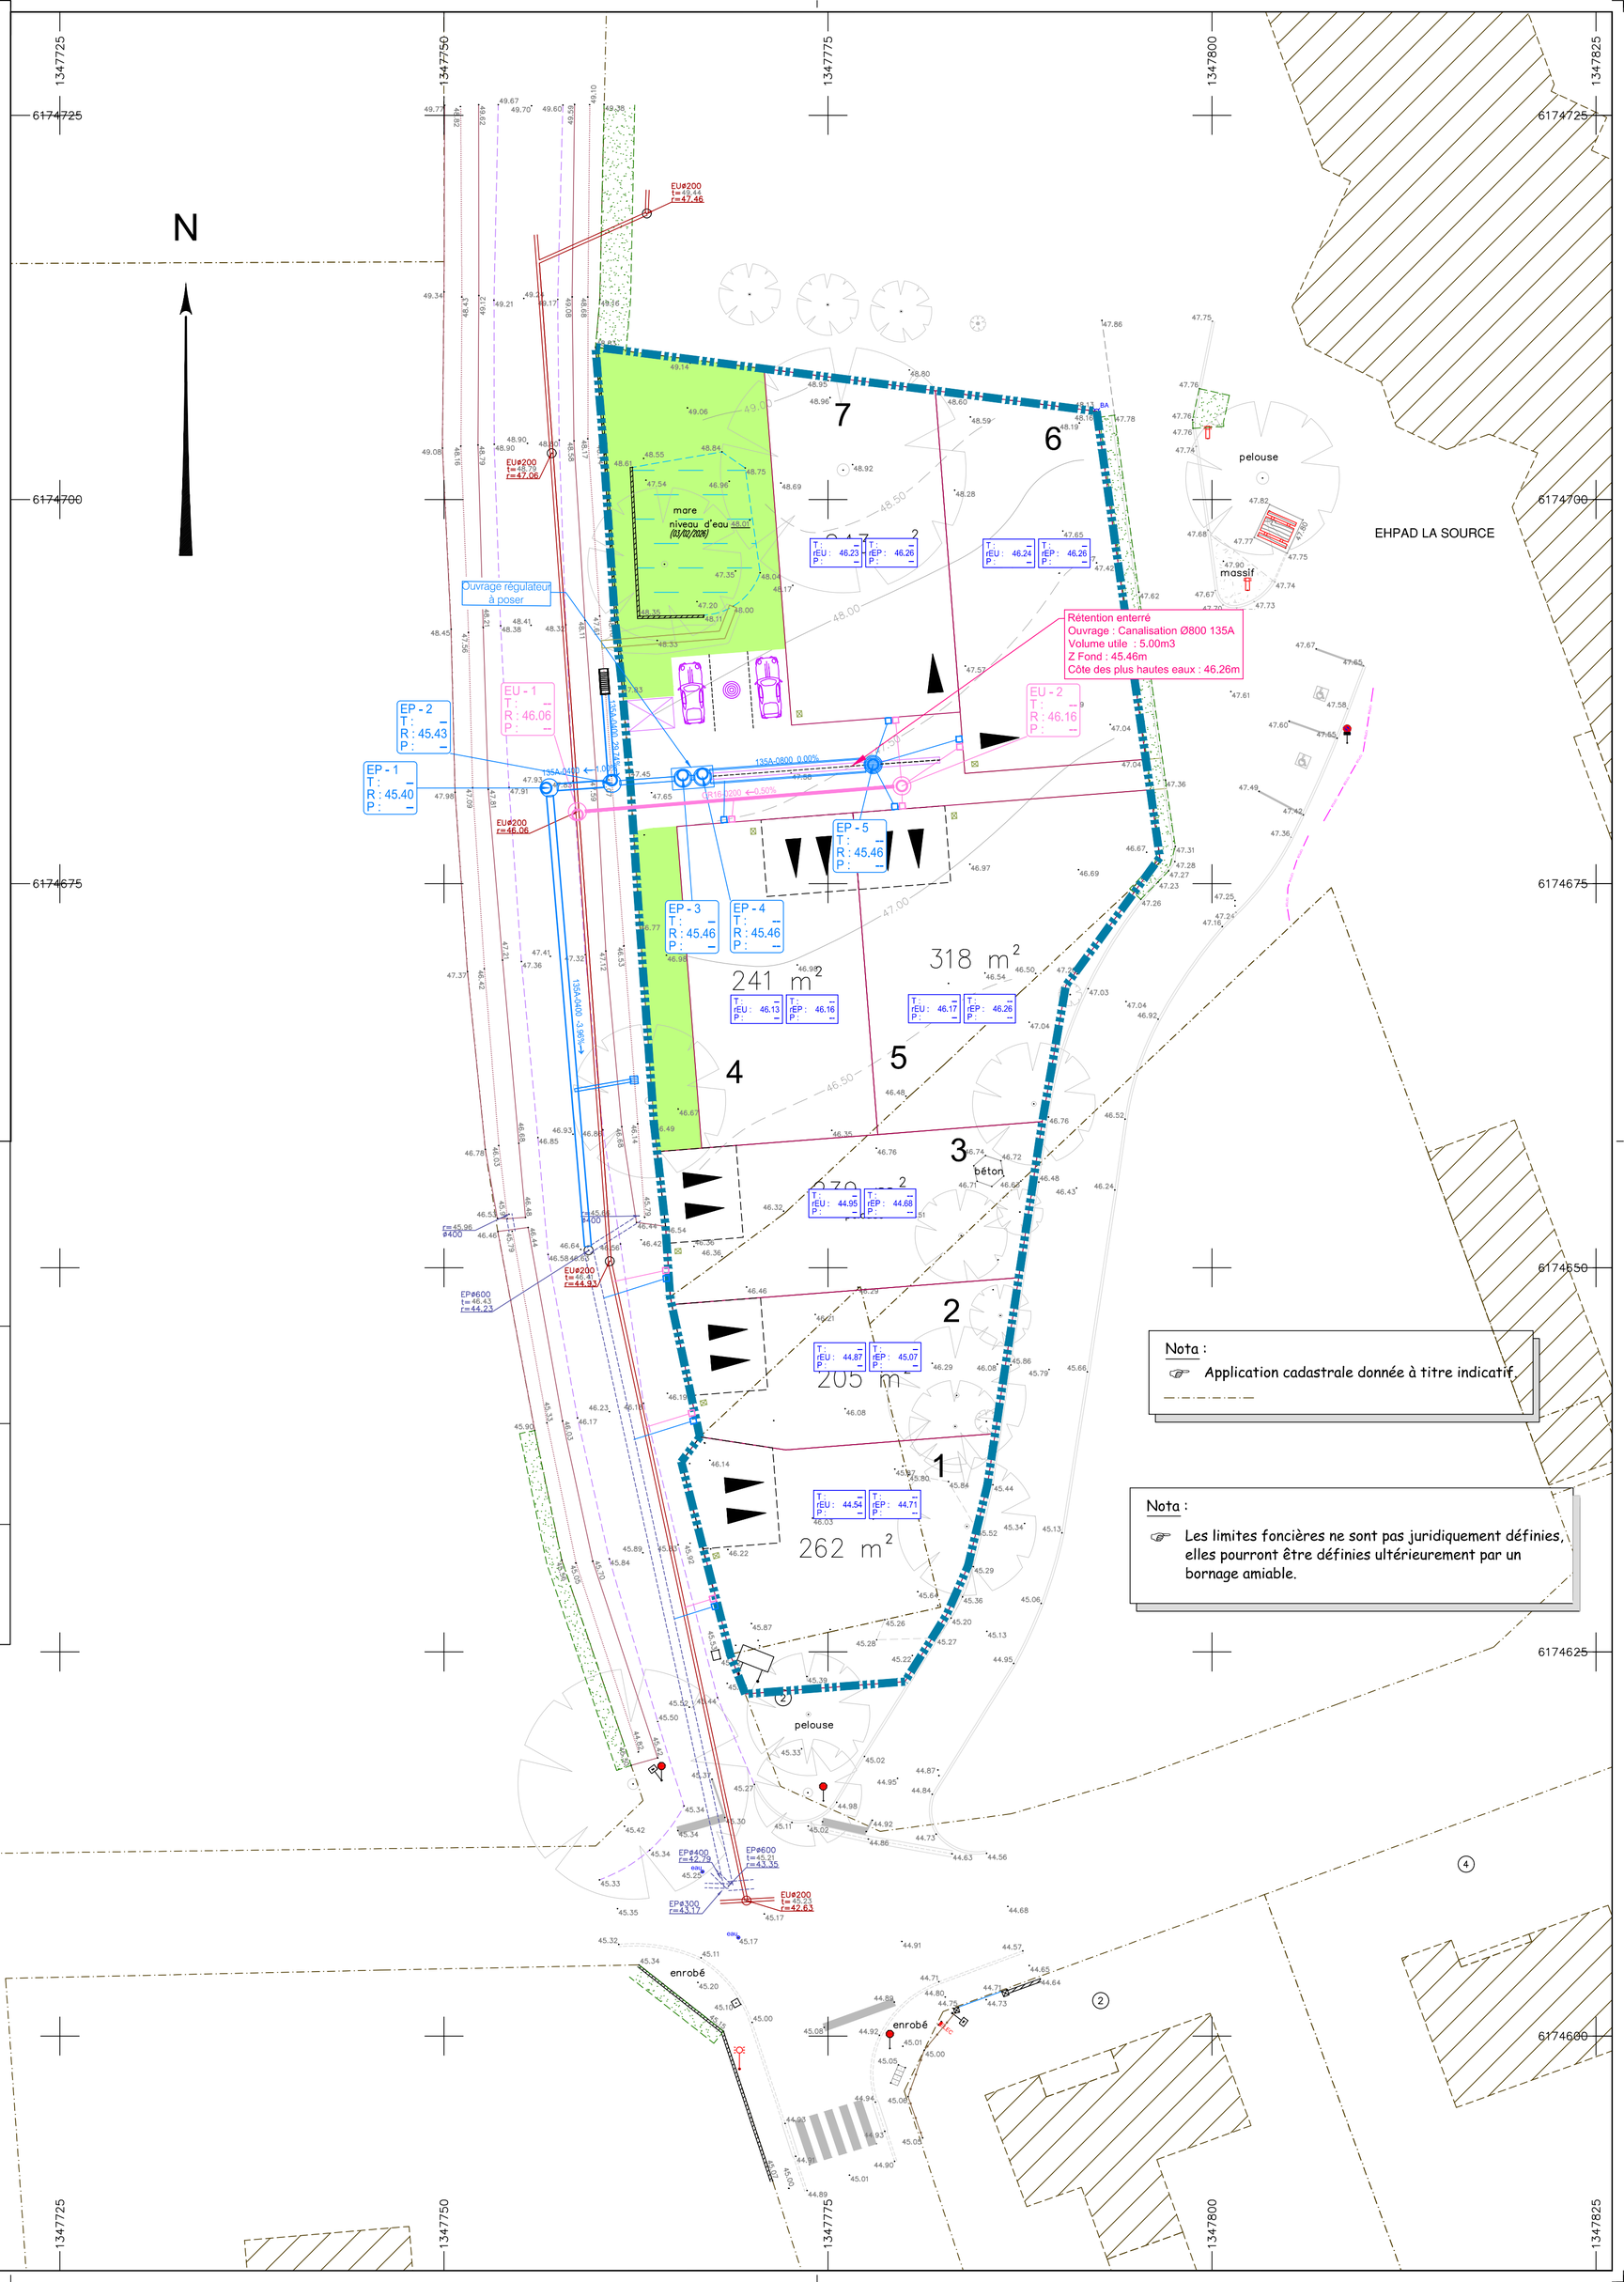

Nota :

Application cadastrale donnée à titre indicatif.

Nota :

Les limites foncières ne sont pas juridiquement définies, elles pourront être définies ultérieurement par un bornage amiable.