



Chemin des Forges

Lotissement à usage d'habitation
" La Source "

PA3
PLAN DE L'ETAT ACTUEL

DOSSIER	L22.042
Référence AUTOCAD	L22042.DWG
Référence PLAN	L22042-A.PDF
Planimétrie	RGF93-CC47
Nivellement	NGF-IGN69

Echelle : 1/250

Indice	Date	Dessinateur	Vérificateur	Modifications
A	11/02/2026	A LAURENT	V CHAILLOU	



46 rue Benjamin Franklin - BP 50352
85009 LA ROCHE-SUR-YON CEDEX
Tél. 02 51 37 27 30 - contact@verstrada.fr



46 rue B. Franklin - BP 50352
85009 LA ROCHE-SUR-YON CEDEX
Tél. 02 51 37 27 30 - contact@gouest.fr

Mire de contrôle de l'échelle du plan :




Légende

végétation	coffret électrique	armoire GAZ
station	fausse coupure	candélabre
repère NGF	coffret éclairage	lampadaire
borne	armoire électrique	borne lumineuse
spit	poteau électrique	spot
regard et canalisation EU	pylône électrique	lampe mur
cote tampon et radier EU	chambre téléphone	banc
regard et branchement EU	armoire téléphone	poubelle
regard et canalisation EP	poteau téléphone	boîte aux lettres
cote tampon et radier EP	bouche à clé AEP	barrière
regard de branchement EP	ventouse AEP	plot
regard grille EP	robinet AEP	rocher
regard avaloir EP	citerneau AEP	jardinière
avaloir EP	coffret GAZ	feux tricolores
grille EP	bouche à clé GAZ	panneaux de signalisation
puits	borne GAZ	bande pododactile
descente EP		portail
regard EU-EP		clôture
regard de branchement EU-EP		

Type de réseaux	représentation graphique	classe de précision	date DT
ELEC. ELEC HTA souterrain		A	26/05/2025
ELEC HTA souterrain		A	26/05/2025
GAZ Gaz		A	28/05/2025
TEL Conduite allégée existante		B	23/05/2025
EU/EP Réseau Eaux Usées		C	27/05/2025
EU/EP Réseau Eaux Pluviales		C	27/05/2025
ECL Eclairage Public souterrain		A	27/05/2025
AEP réseau AEP		C	23/05/2025

Source : données des concessionnaires

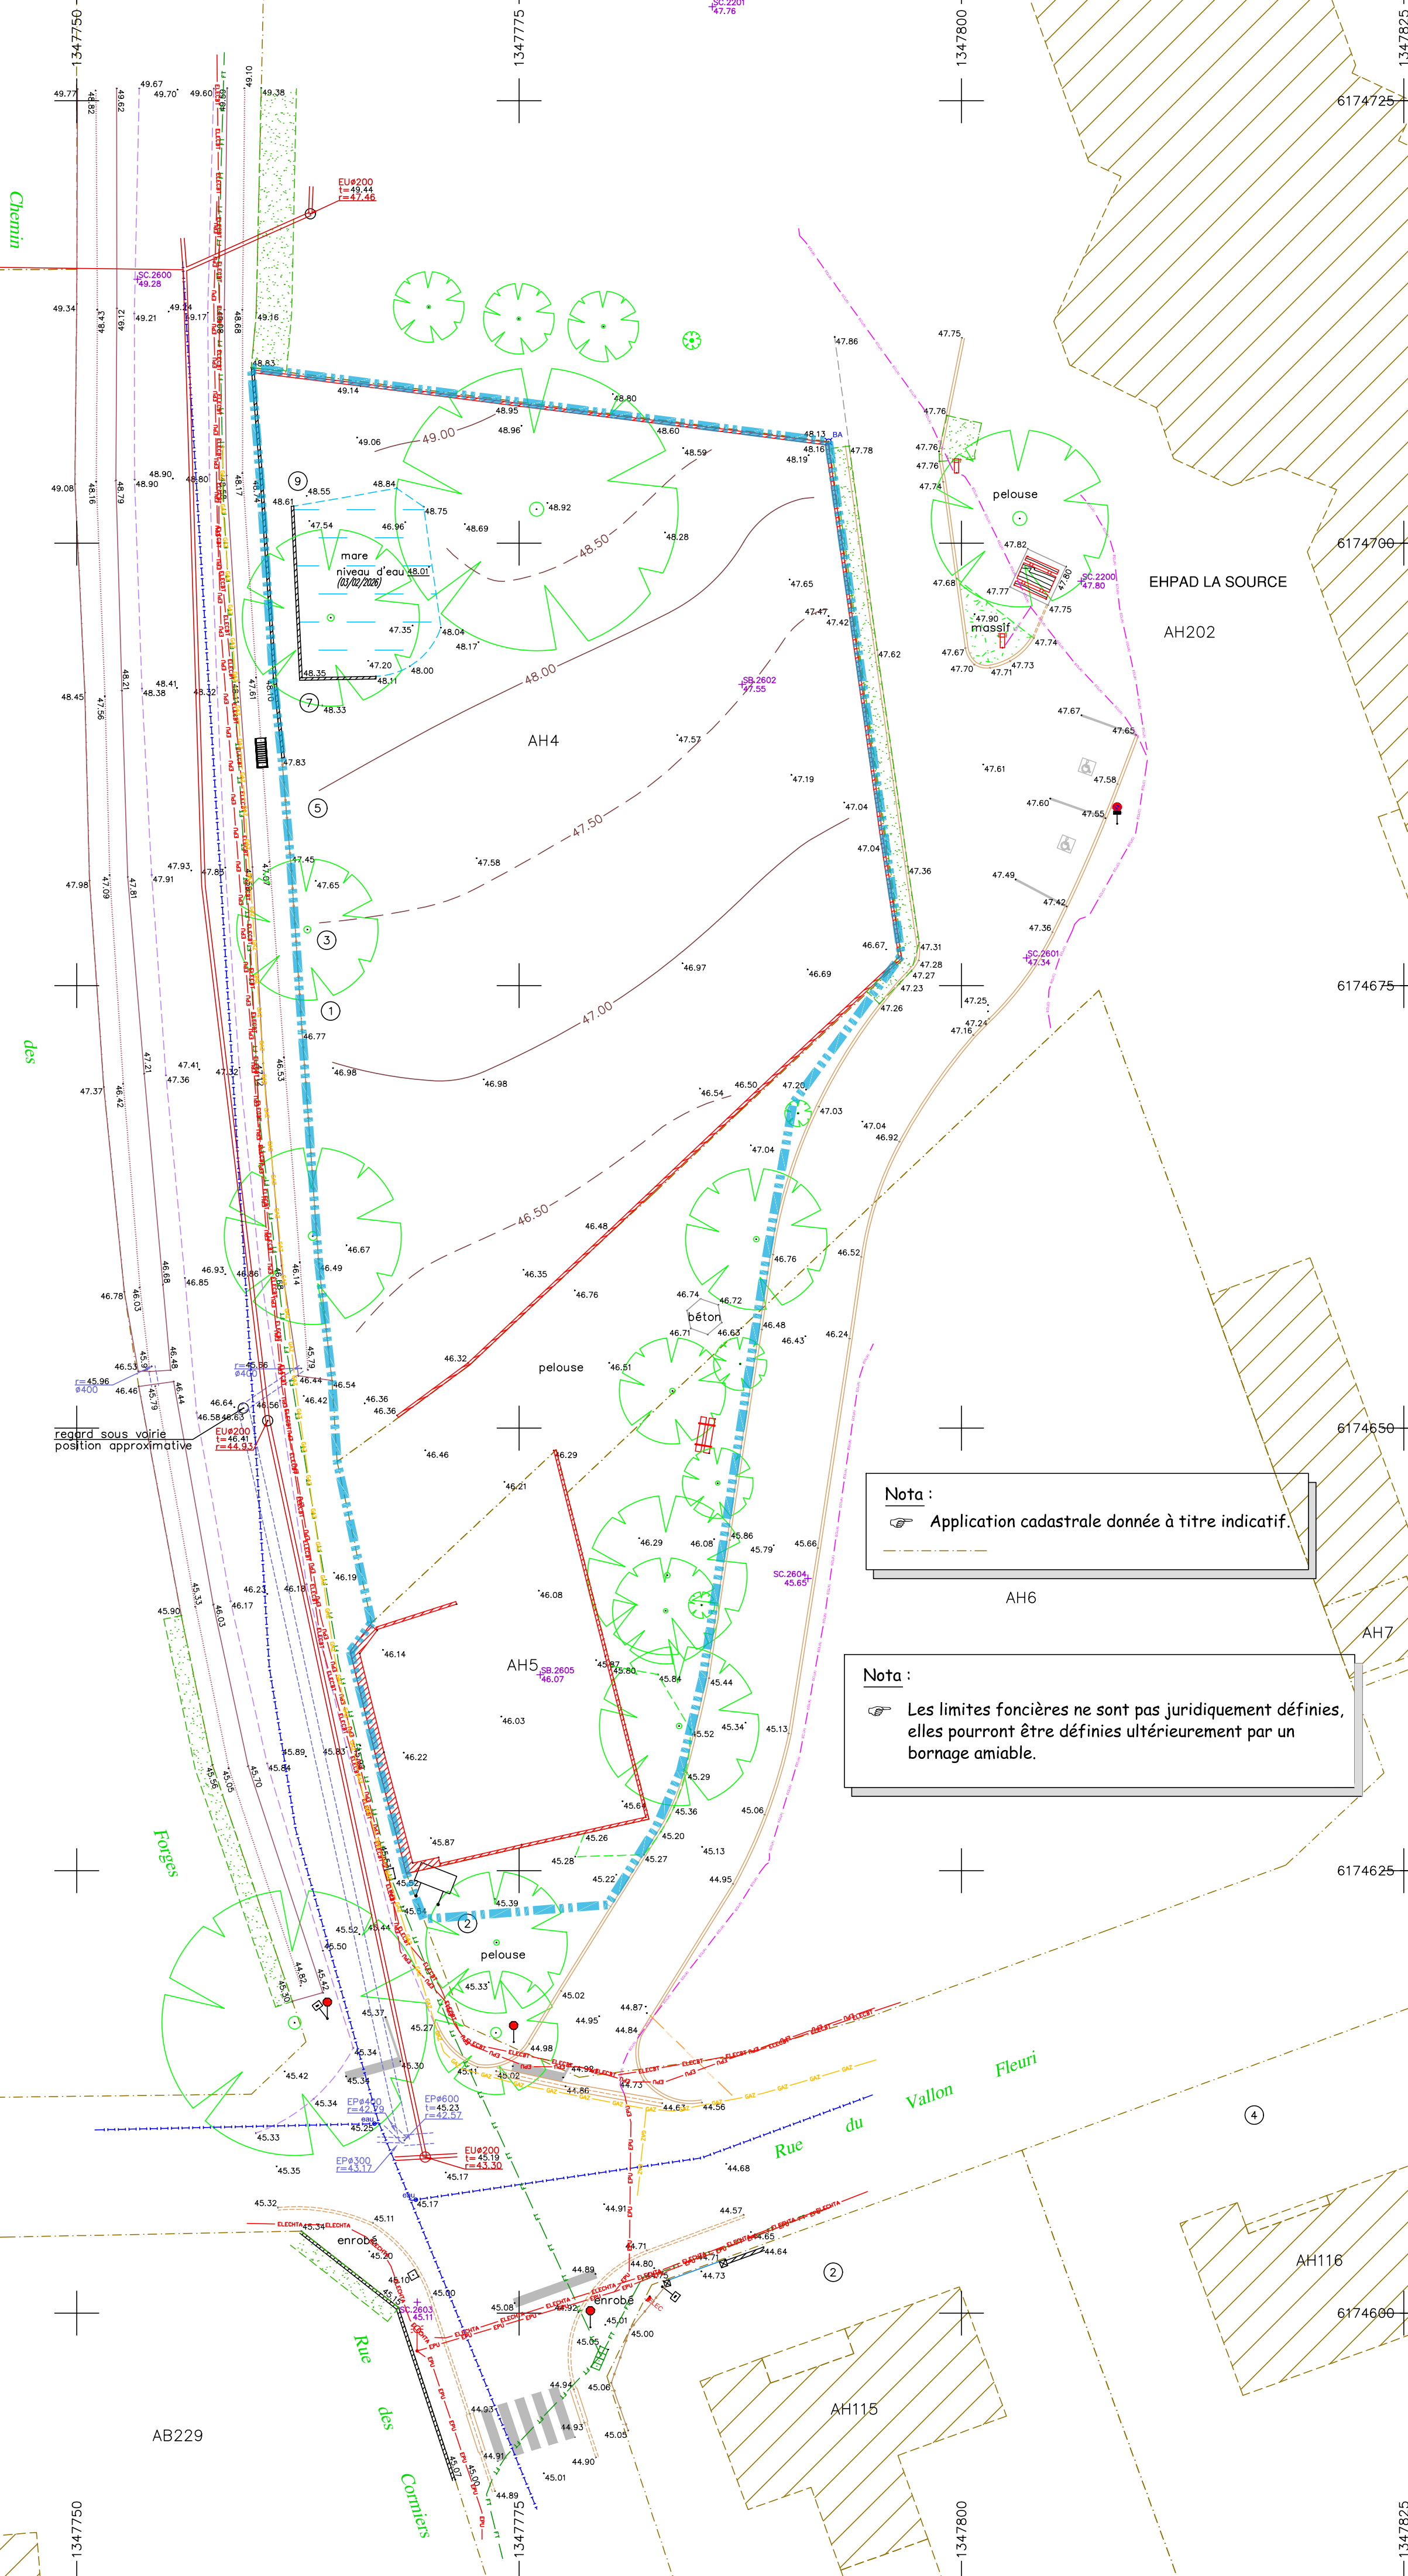

Nota :
Application cadastrale donnée à titre indicatif.

Nota :
Les limites foncières ne sont pas juridiquement définies, elles pourront être définies ultérieurement par un bornage amiable.