



DEPARTEMENT DE LA VENDEE
Commune de BEAULIEU SOUS LA ROCHE

Rue des Corniers

Lotissement à usage d'habitation
" La Source "

PA8.1
PLAN DE VOIRIE

DOSSIER	L22.042			
Référence AUTOCAD	L22042.DWG			
Référence PLAN	L22042-PA8.1.PDF			
Planimétrie	RGF93-CC47			
Nivellement	NGF-IGN69			
Echelle : 1/250				
Indice	Date	Dessinateur	Vérificateur	Modifications
A	26/03/2026	T.MOUREAU	J.BARRE	Permis d'aménager



46 rue Benjamin Franklin - BP 50352
85009 LA ROCHE-SUR-YON CEDEX
Tél. 02 51 37 27 30 - contact@verstrada.fr




www.geouest.fr
46 rue B. Franklin - BP 50352
85009 LA ROCHE-SUR-YON CEDEX
Tél. 02 51 37 27 30 - contact@geouest.fr

LÉGENDE TRAVAUX VOIRIE


- CC1 Type de bordure à poser
- Sens d'écoulement des eaux de ruissellement de la voirie
- Cote TN
- Cote projet de la voirie
- Chaussée traitée en bi-couche
- Revêtement en pavés béton à joints engazonnés
- Chemin piétons enpierré
- Surfaces engazonner

- Profil en travers type AA' -

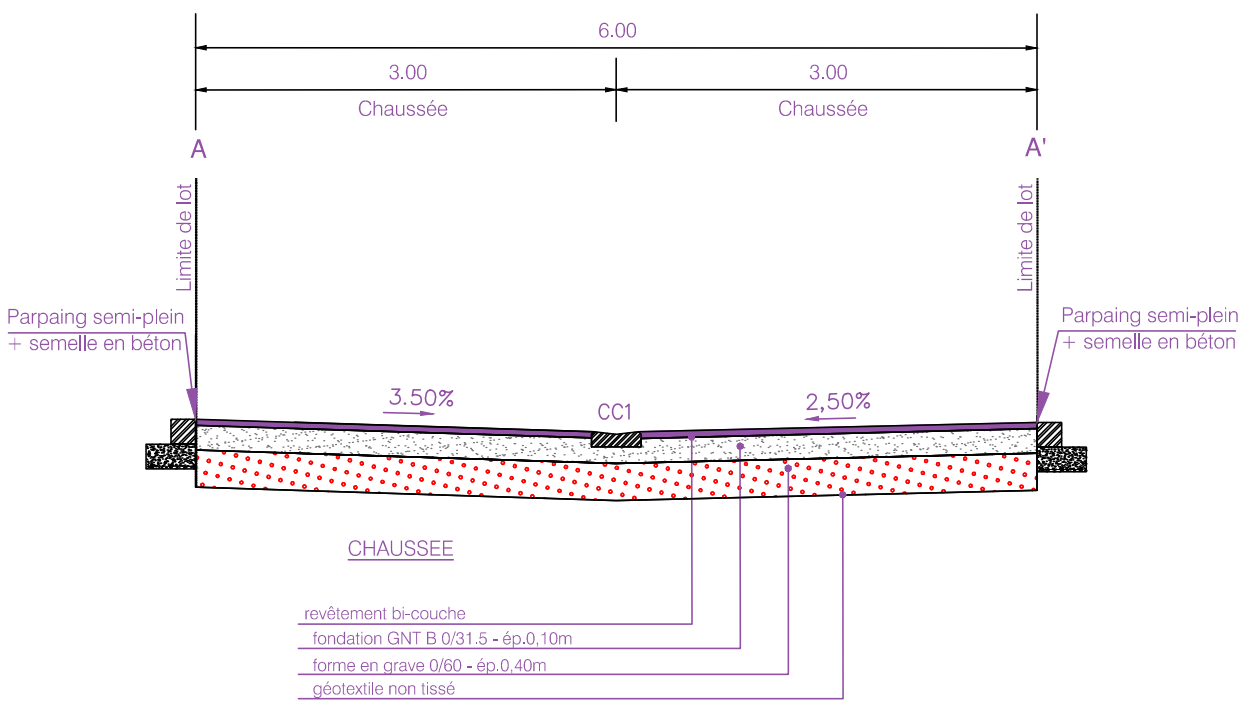

Nota :

Le type des bordures et les cotes de voirie, le sens d'écoulement et l'emplacement des avaloirs sont donnés à titre indicatif, des modifications sensibles pouvant intervenir à l'étude définitive ou à l'exécution des travaux.

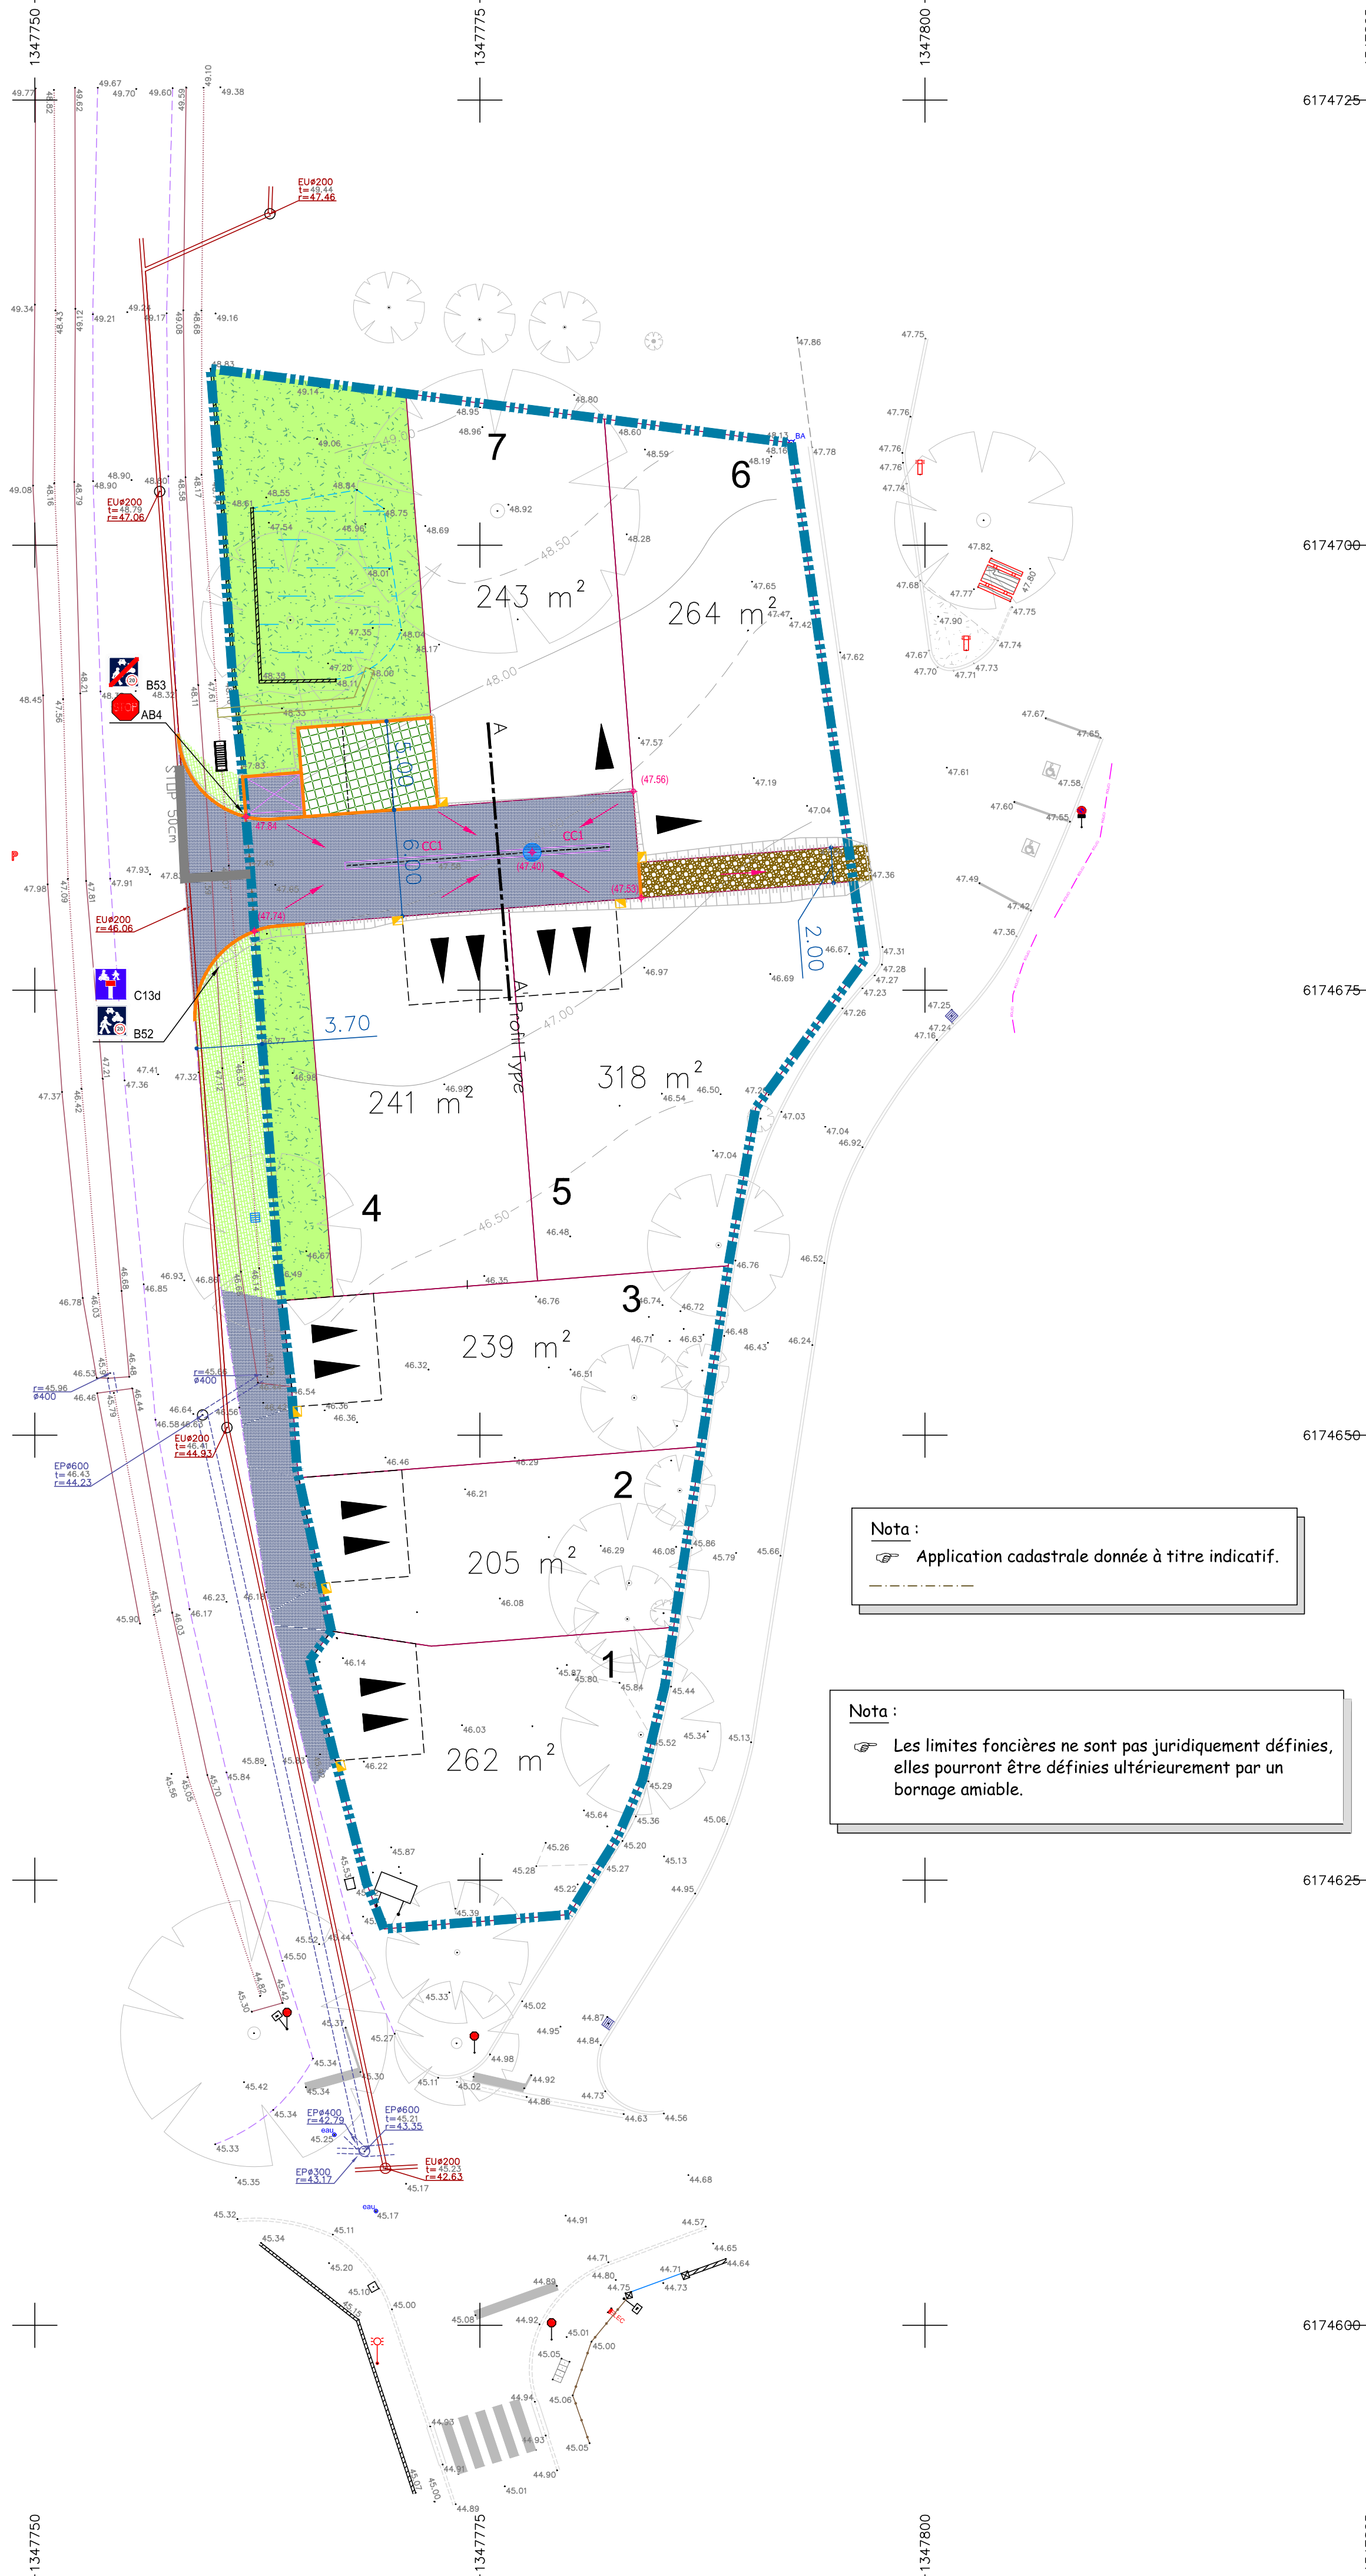

Nota :
Application cadastrale donnée à titre indicatif.

Nota :
Les limites foncières ne sont pas juridiquement définies, elles pourront être définies ultérieurement par un bornage amiable.