


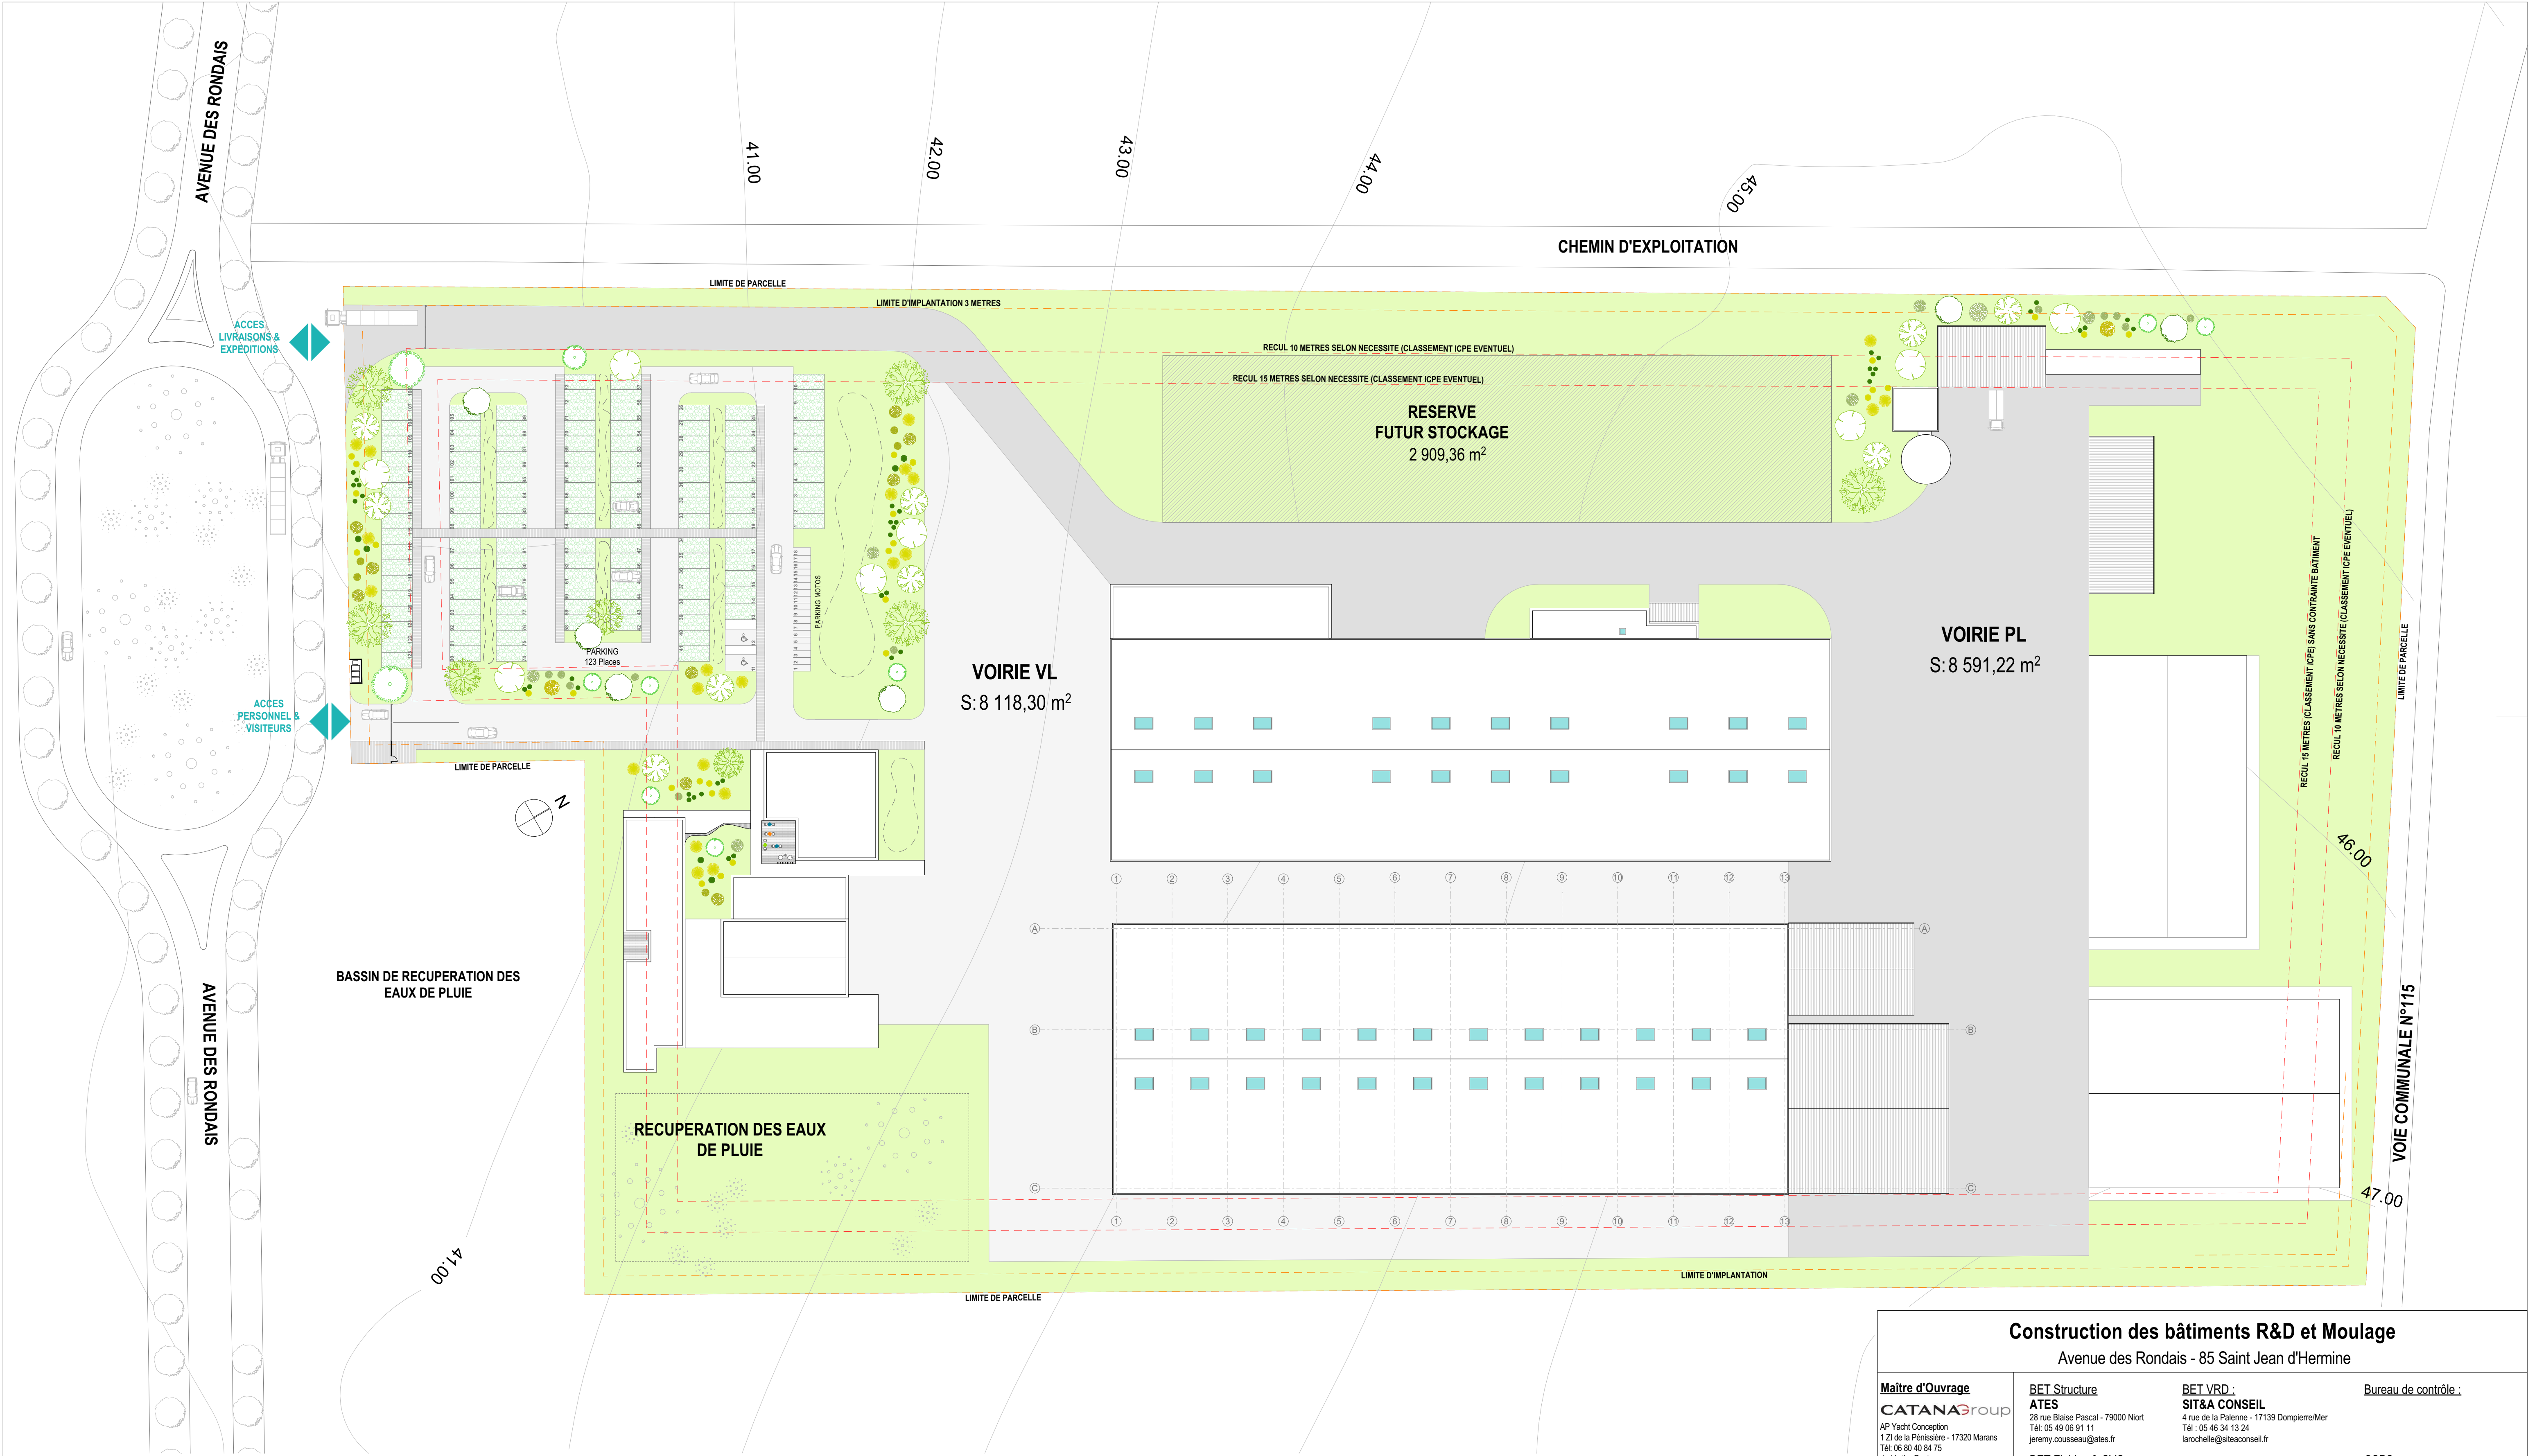

Construction des bâtiments R&D et Moulage			
Avenue des Rondais - 85 Saint Jean d'Hermine			
Maître d'Ouvrage ATES CATANAGroup AP Yacht Conception 1 ZI de la Péninsule - 17320 Marans Tél: 05 80 40 84 75 david.ates@catanagroup.com	BET Structure SIT&A CONSEIL 28 rue Blaise Pascal - 79000 Niort Tél: 05 49 06 91 11 jeremy.cousseau@ates.fr	BET VRD : SIT&A CONSEIL 4 rue de la Palerme - 17139 Dompiere/Mer Tél : 05 46 34 13 24 larochelle@seilaconseil.fr	Bureau de contrôle :
Architectes SDA Architectes 32 rue Thiers - 17300 Rochefort Tél: 05 46 99 59 13 agence@sdaarchitectes.fr	BET Fluides & CVC ACE 2 place Dupin - 79302 Bressuire cédex Tél: 05 49 65 14 10 wguilbaud@betace.fr	CSPS	
Dossier n° 24.25	PLAN DE MASSE		Plan N° 1
Phase : ESQ V6			Ech. 1:500
Date : 9 Mars 2026	Z:\Dossiers 2024\24.25 Catana Centre de Recherche\24.25 ESQ\ESQ\24.25 ESQ R&D et Moulage V6.pln		