


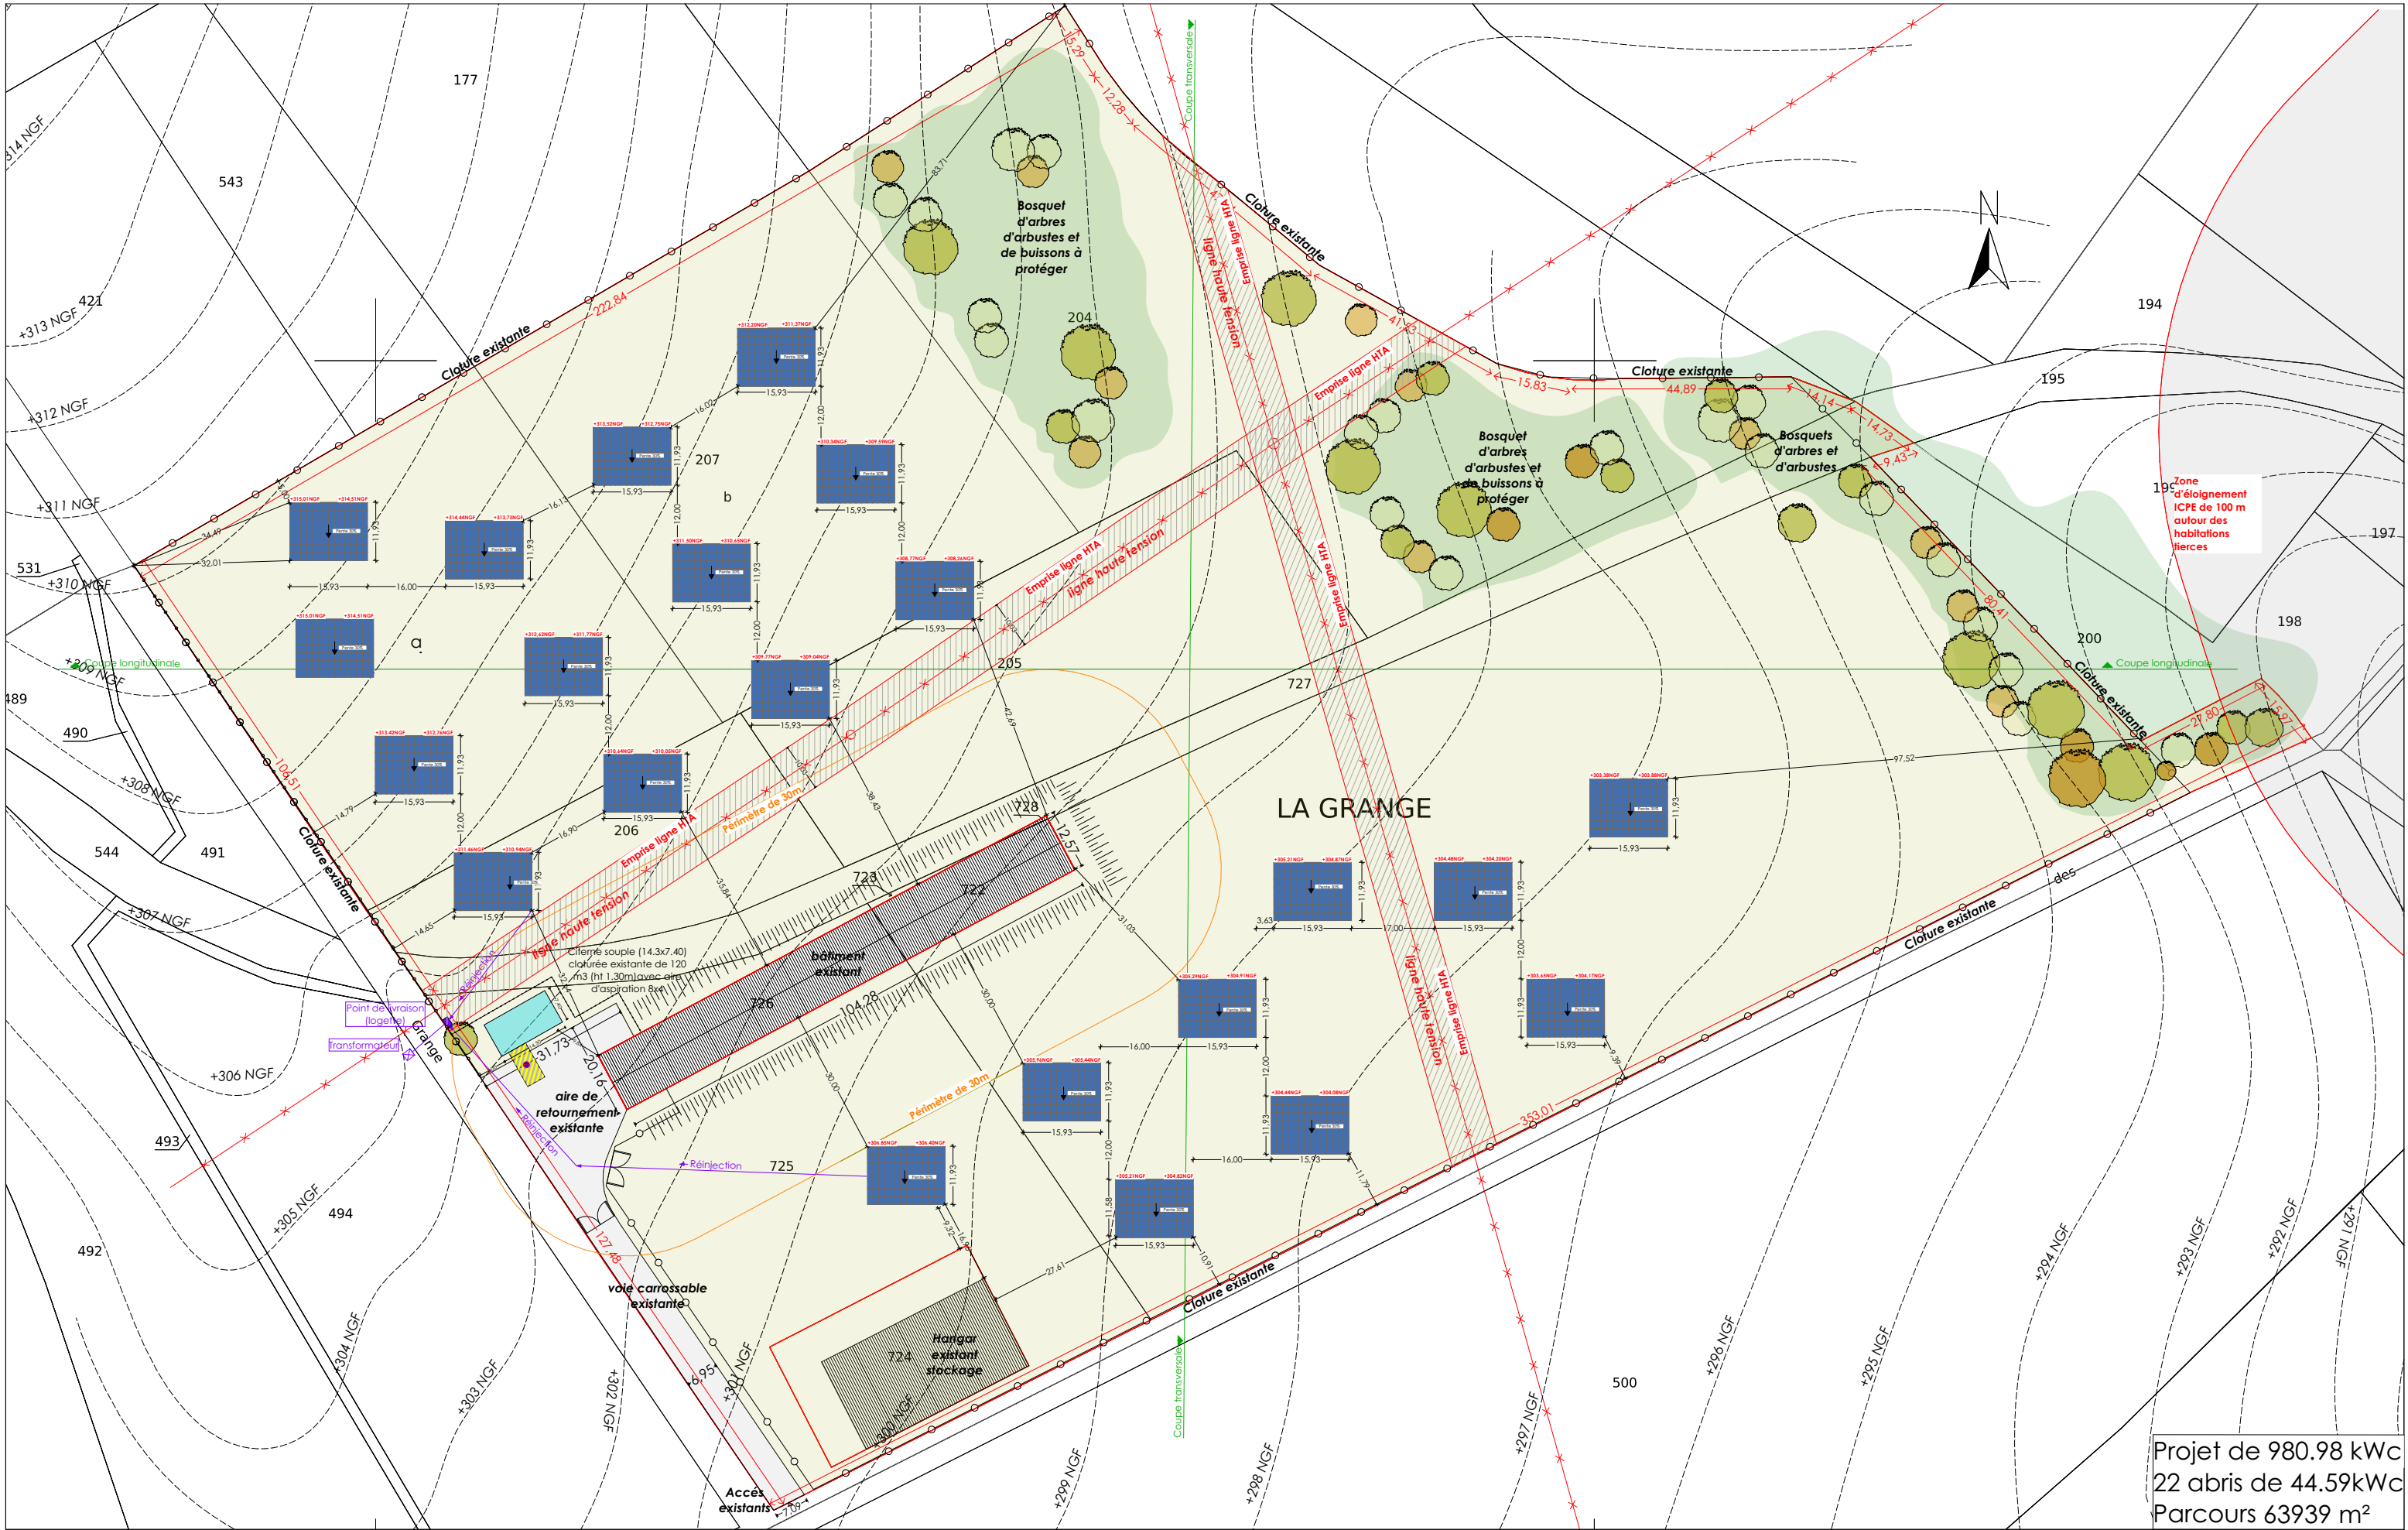

Zone d'éloignement
ICPE de 100 m
autour des
habitations
rurales

Projet de 980.98 kWc
22 abris de 44.59kWc
Parcours 63939 m²

Archicad : "CADEAC" - Suivi par : Aguirre Nadine

Les présents plans ne sont pas des plans d'exécution et ne peuvent donc en aucun cas être directement utilisés pour réaliser la construction