


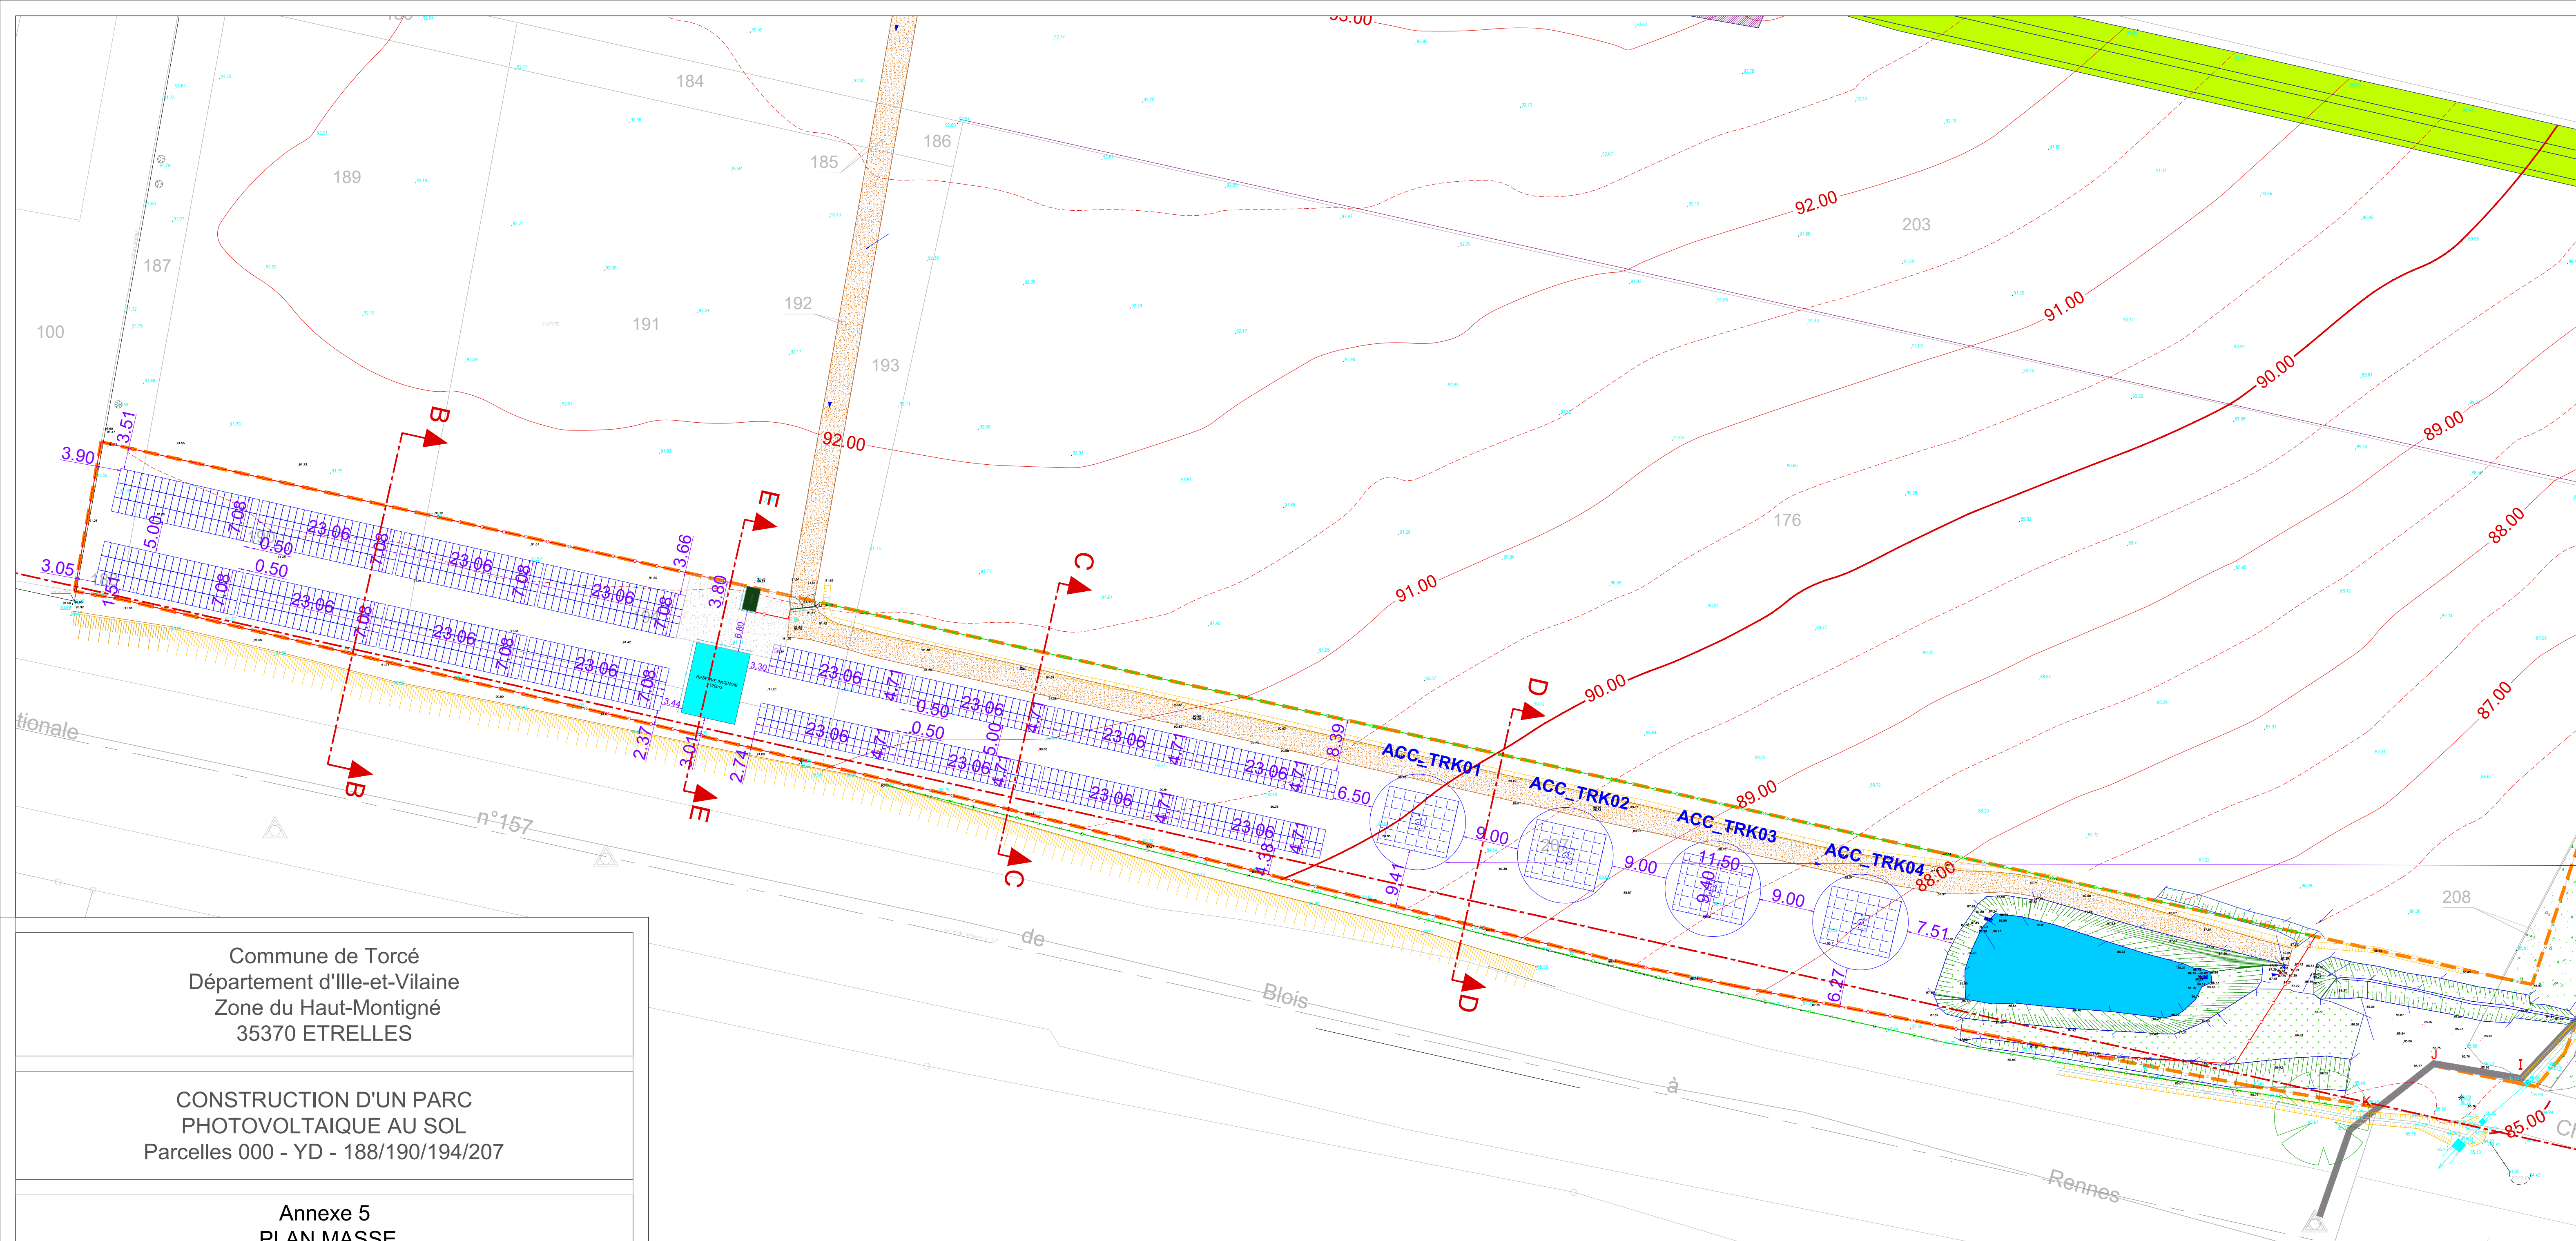

Commune de Torcé
Département d'Ille-et-Vilaine
Zone du Haut-Montigné
35370 ETRELLES

CONSTRUCTION D'UN PARC
PHOTOVOLTAÏQUE AU SOL
Parcelles 000 - YD - 188/190/194/207

Annexe 5
PLAN MASSE



Maître d'ouvrage :


Montigné Energies
16 Bis Boulevard des Rochers
35500 VITRE

1 Rue du Nord, 59840 PERENCHIES
62 TER Rue Pierre de Coubertin, 35400 SAINT MALO
contact@coherence-energies.fr - 03.20.00.38.72

[illegible]

<u>DATE :</u>	<u>ECHELLE:</u>	<u>PHASE :</u>	<u>INDICE :</u>	<u>FORMAT :</u>
25/03/2026	1/500	DPC	Ind A	


Les présents plans ne sont pas des plans d'exécution et ne peuvent en aucun cas être directement utilisés pour réaliser la construction

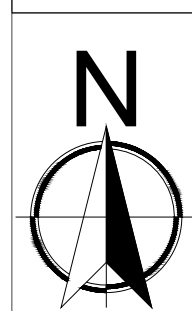

Ech. 1/500



0 10m 20m

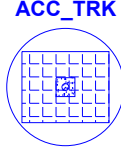-  Limite de propriété
 Clôture existante 490 ml
 Clôture à créer 530 ml
 4 trackers
 Tables photovoltaïques 3V
orientation sud + 13°
 Tables photovoltaïques 2V
orientation sud + 13°
 Réserve incendie 120m3
 Poste de transformation et
de livraison
 Piste existante
 Piste à créer
 Portail 4m à créer