


DEMANDE DE PERMIS DE CONSTRUIRE

Projet: Installation d'une Zone de Stockage
Edité le: 06 / 04 / 2026
Indice: 2

Maitre d'ouvrage: SMURFIT WESTROCK
Adresse projet: 3 Route de Préchac
33 730 **VILLANDRAUT**

Mailys Ducournau architecte D.E. - D.P.L.G.
Ginger Architectures
3 Ld Mathalin-Nord - 33720 BARSAC
06 74 55 37 58 - mailys@gingerarchitectures.com

GIN
GER

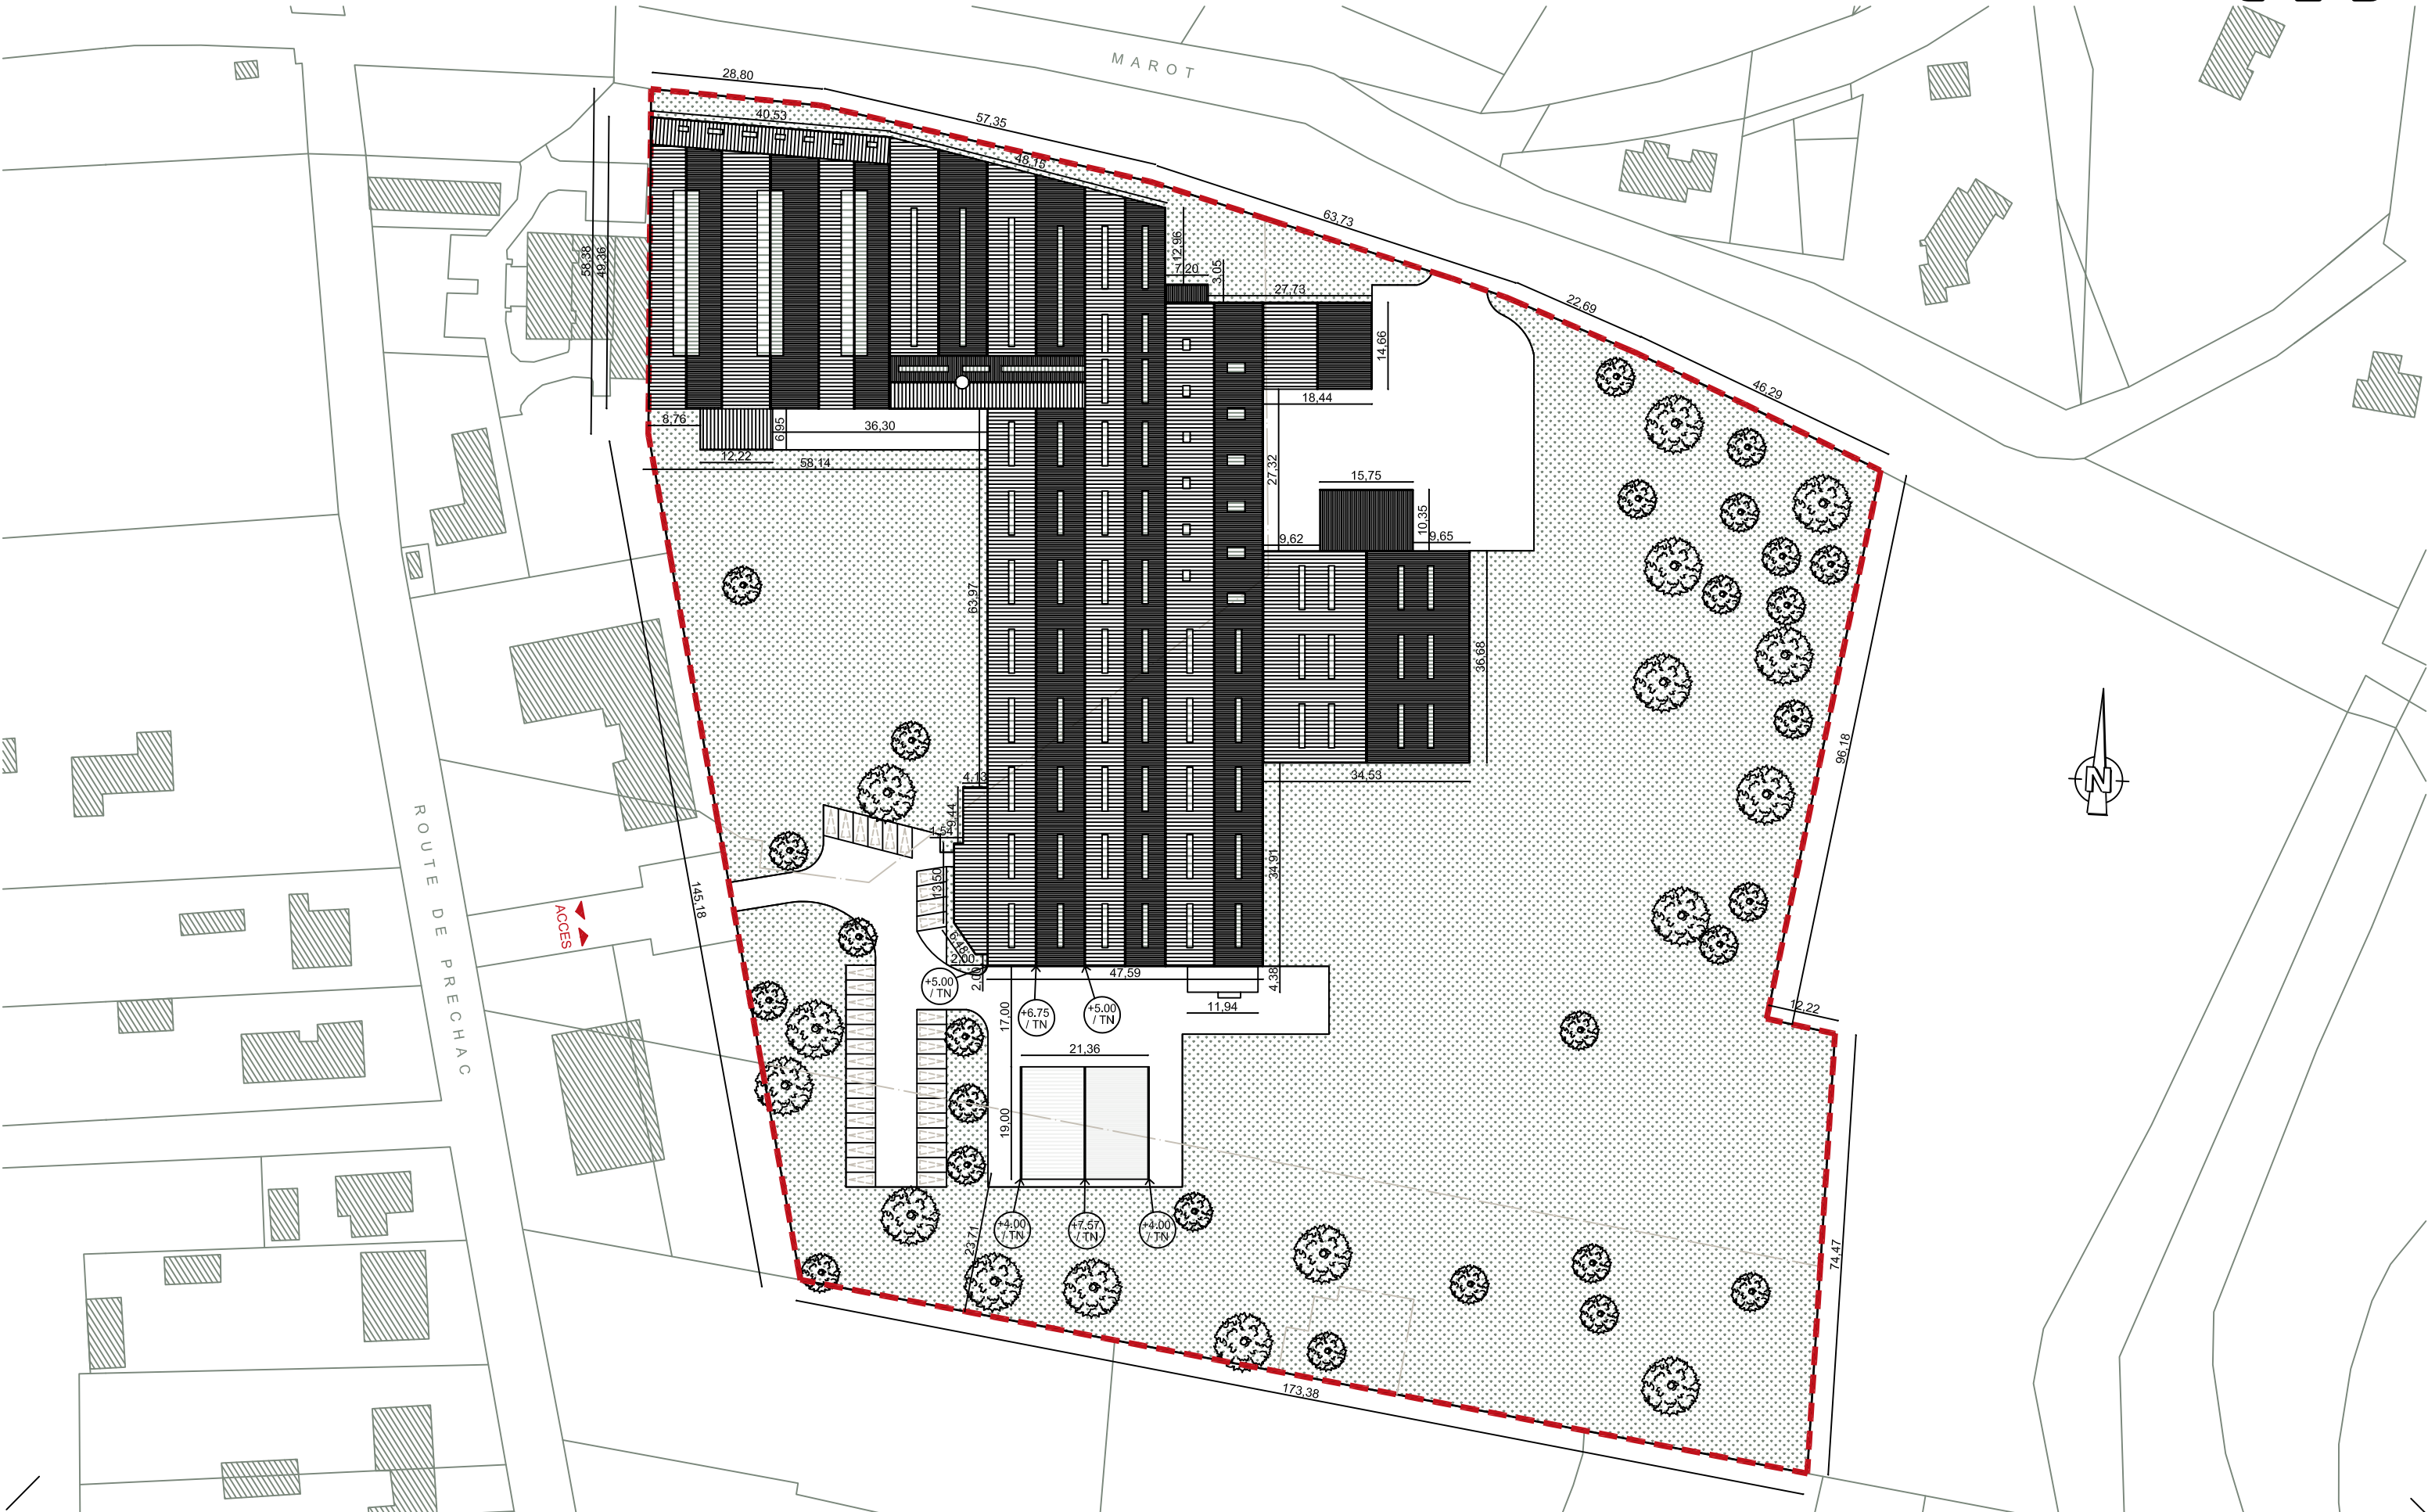

PLAN DE MASSE TOITURE PROJET