

LOTISSEMENT LA ROCHE MOLIVE 4

NT du 19/06/2026

- **Tests d'infiltration**

Une synthèse des tests d'infiltration est présentée page suivante.
Elle localise les tests réalisés par S2e et ceux réalisés par ARGISOL.


Pour chaque test d'infiltration est détaillé :

- la valeur d'infiltration en mm/h,
- la profondeur du test d'infiltration.

Les 2 séries de tests ont été réalisés par des méthodes identiques de type essai Porchet :

- sondage à la tarière en diamètre 150 mm,
- essai d'infiltration en fond de sondage.

LA ROCHE MOLIVE 4	
Synthèse des essais d'infiltration	
Echelle 1/1 000	S2e
2024-08-91/2	Plan n° 1

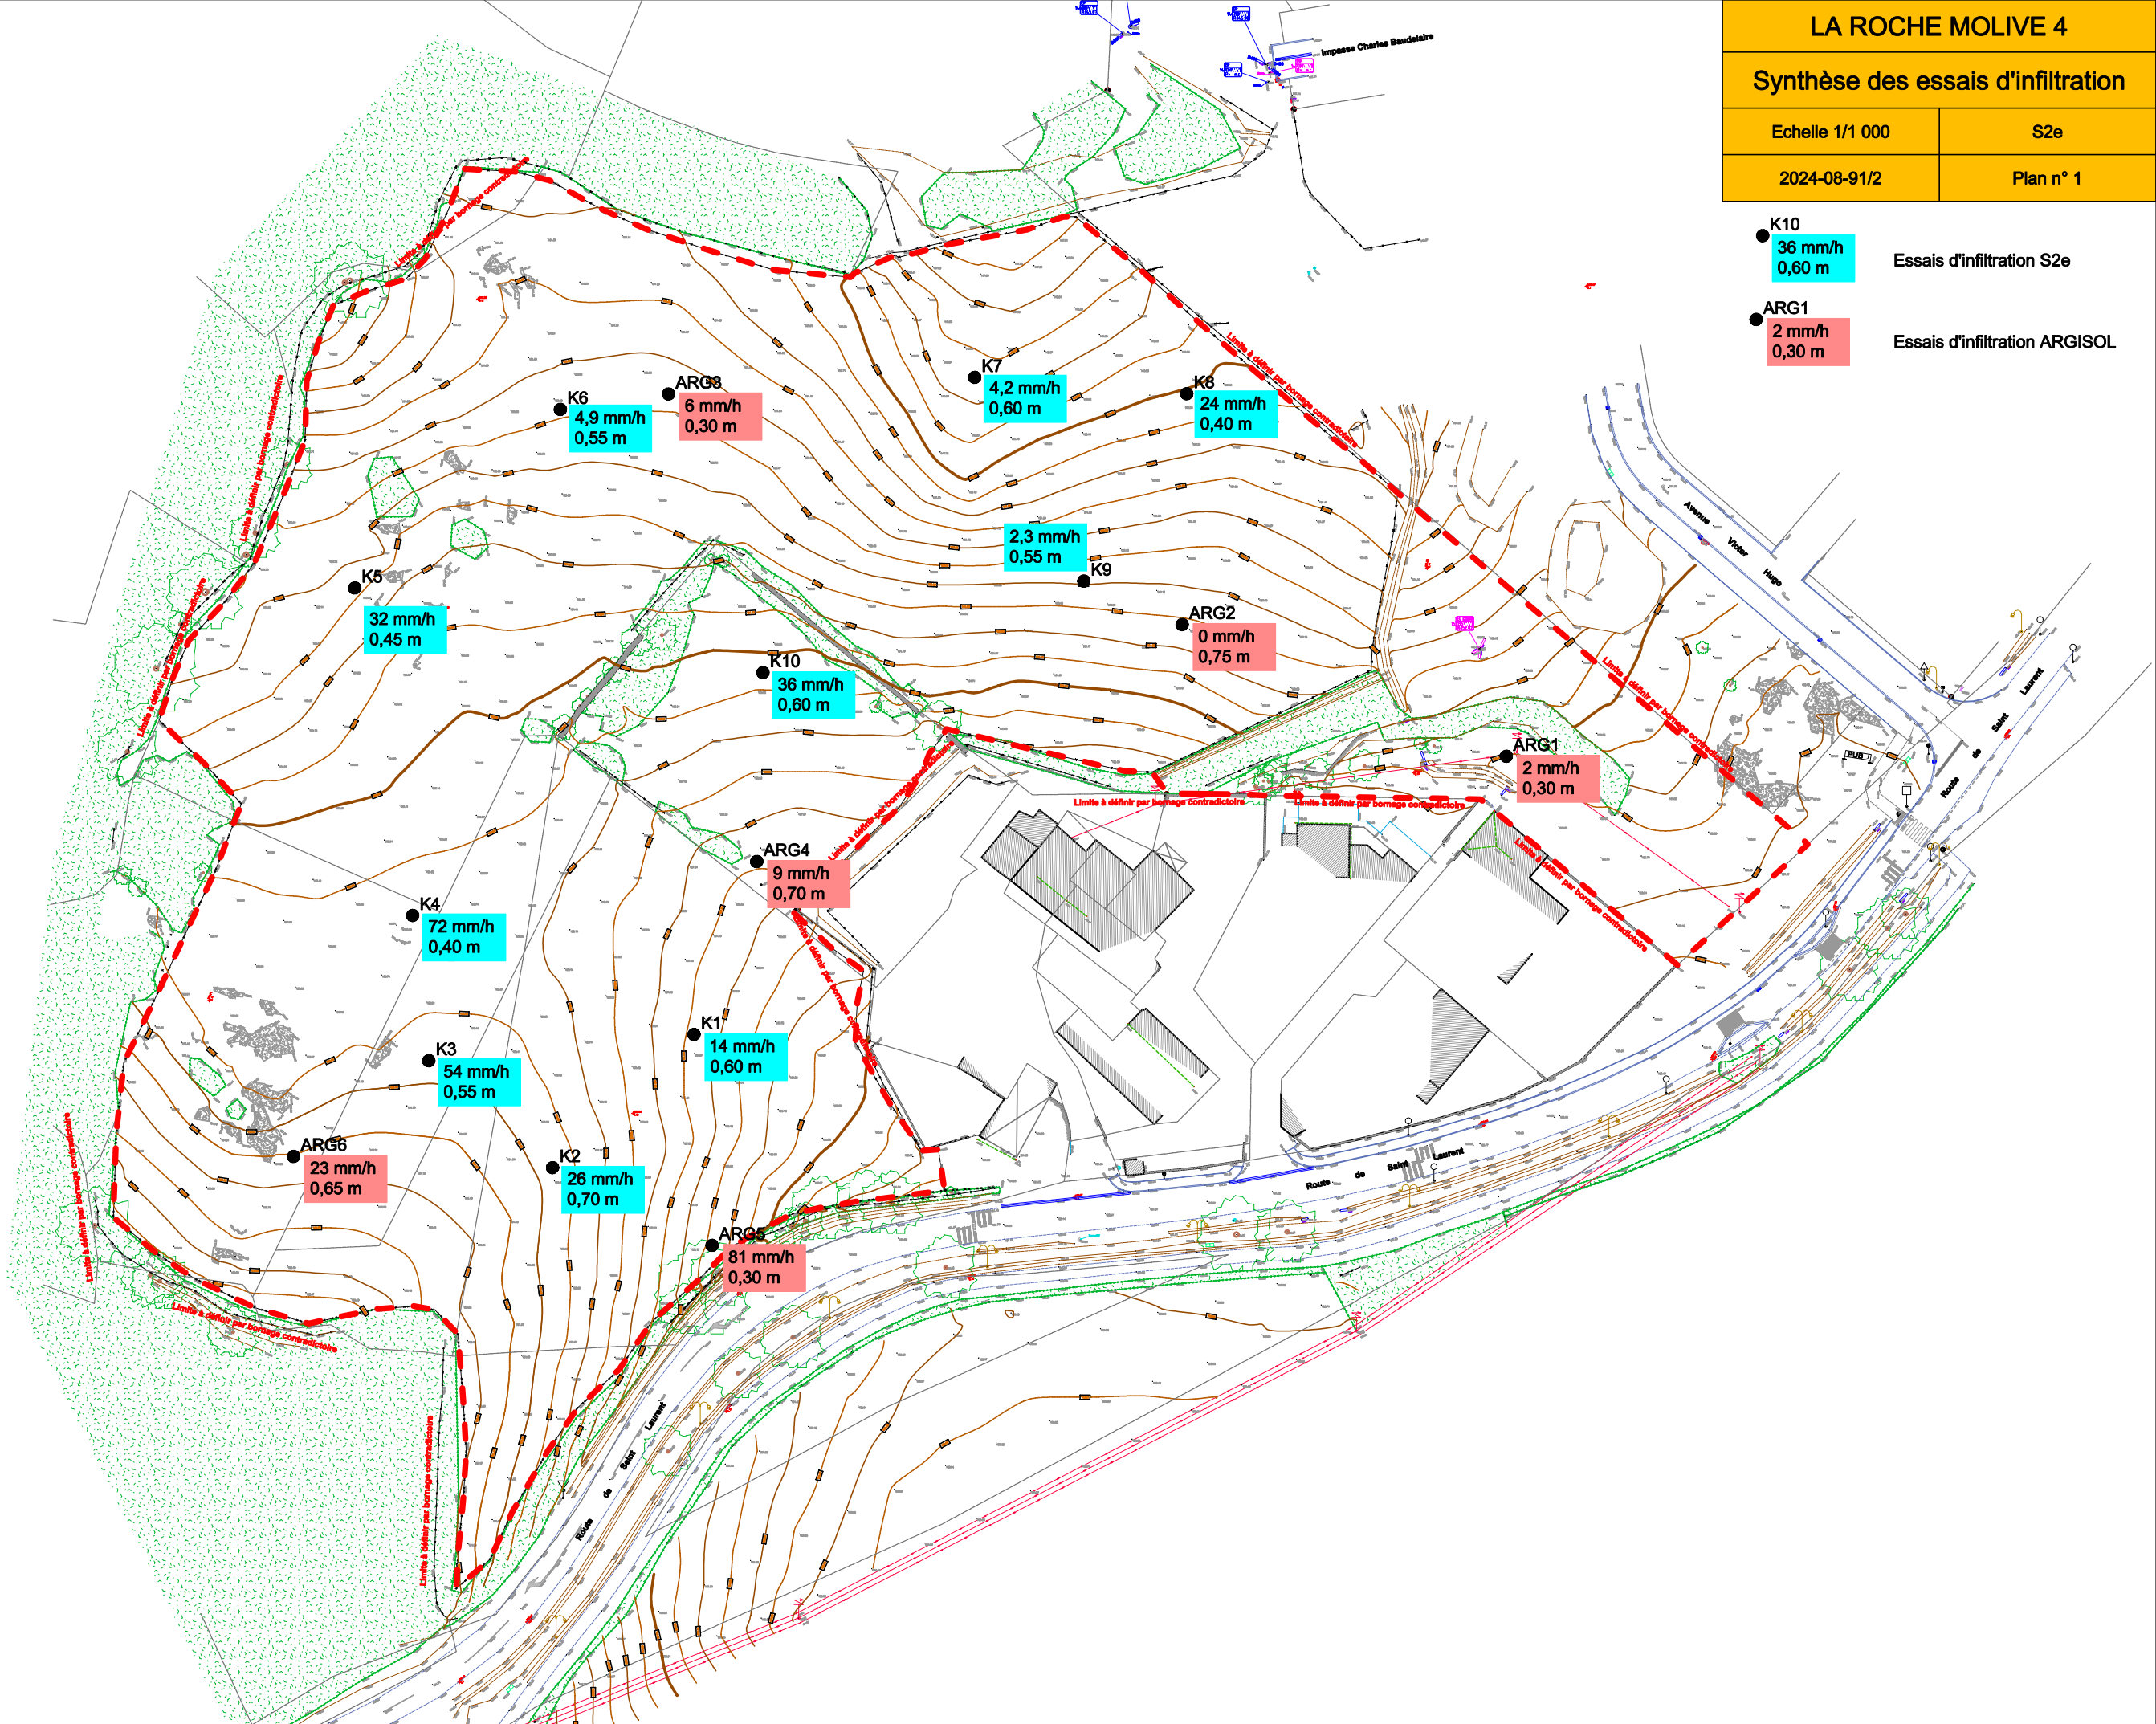

Le plan des valeurs mesurées fait ressortir 2 zones distinctes :

- partie Nord :
 - valeurs de 0 à 24 mm/h
 - moyenne : 6,2 mm/h
- partie Sud :
 - valeurs de 9 à 81 mm/h
 - moyenne : 39 mm/h

La partie Nord correspond au bassin versant de la zone humide.

On peut donc envisager de proposer la gestion des eaux pluviales suivante pour les 2 zones :

- zone Nord :
 - lots : mise en place d'un ouvrage de gestion sans préconisation quantitative, seulement une possibilité de débordement vers le domaine public
 - domaine public : collecte par un réseau de noues le long des voies avec gestion finale dans la zone humide
- zone Sud :
 - lots : mise en place d'un ouvrage de gestion avec préconisation quantitative (gestion de la pluie de 50 mm),
 - domaine public : collecte, rétention et infiltration par un réseau de noues le long des voies