PA 4

PLAN DE COMPOSITION

Département de l'Eure

COMMUNE DE LIEUREY

Zone d'Activité du Castel

Propriété de la CCLPA

Cadastrée Section ZM n°54.103.109.160.165.168.174

Emprise du projet porte sur ZM n°54.165p et 174p

Dressé le : 26 Janvier 2026
Modifié le : 28 Juillet 2026

Dossier: PA25239

Euclyd
Géomètres-Experts
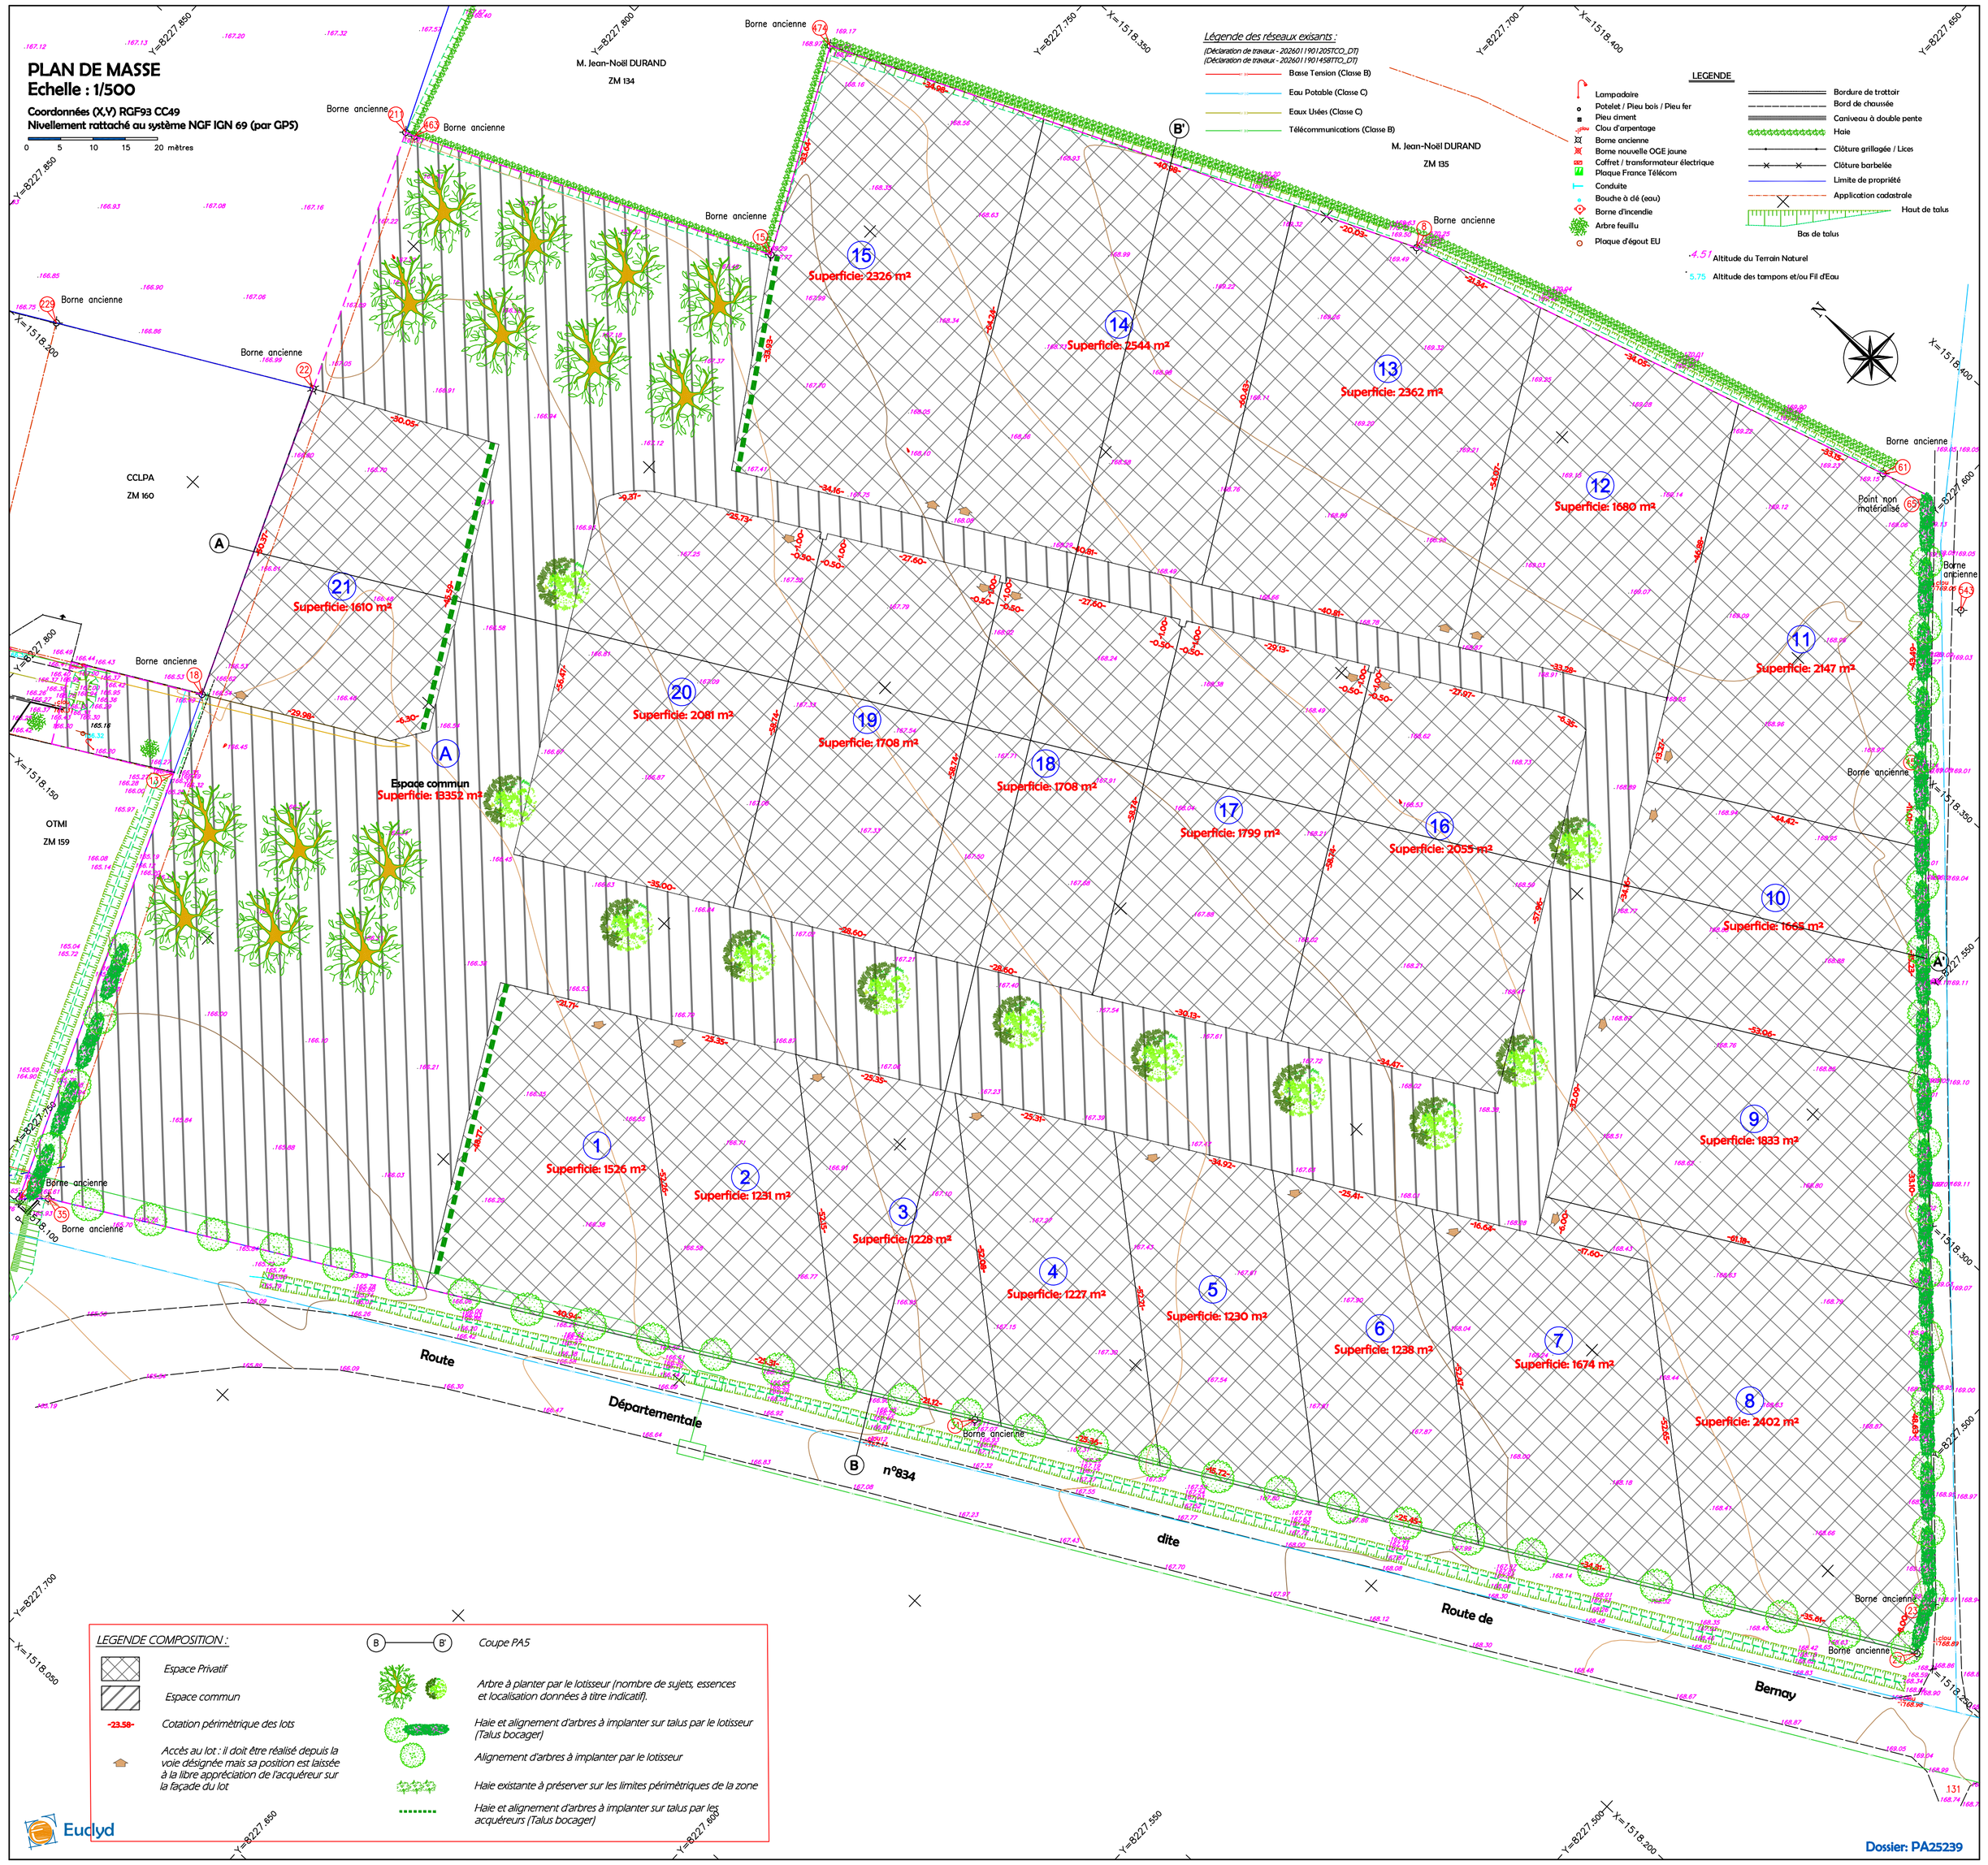
5, Rue des Temps Modernes
27500 PONT-AUDEMER
Tél : 02.32.41.12.23
pontaudemer@euclyd.fr
www.euclyd.fr