
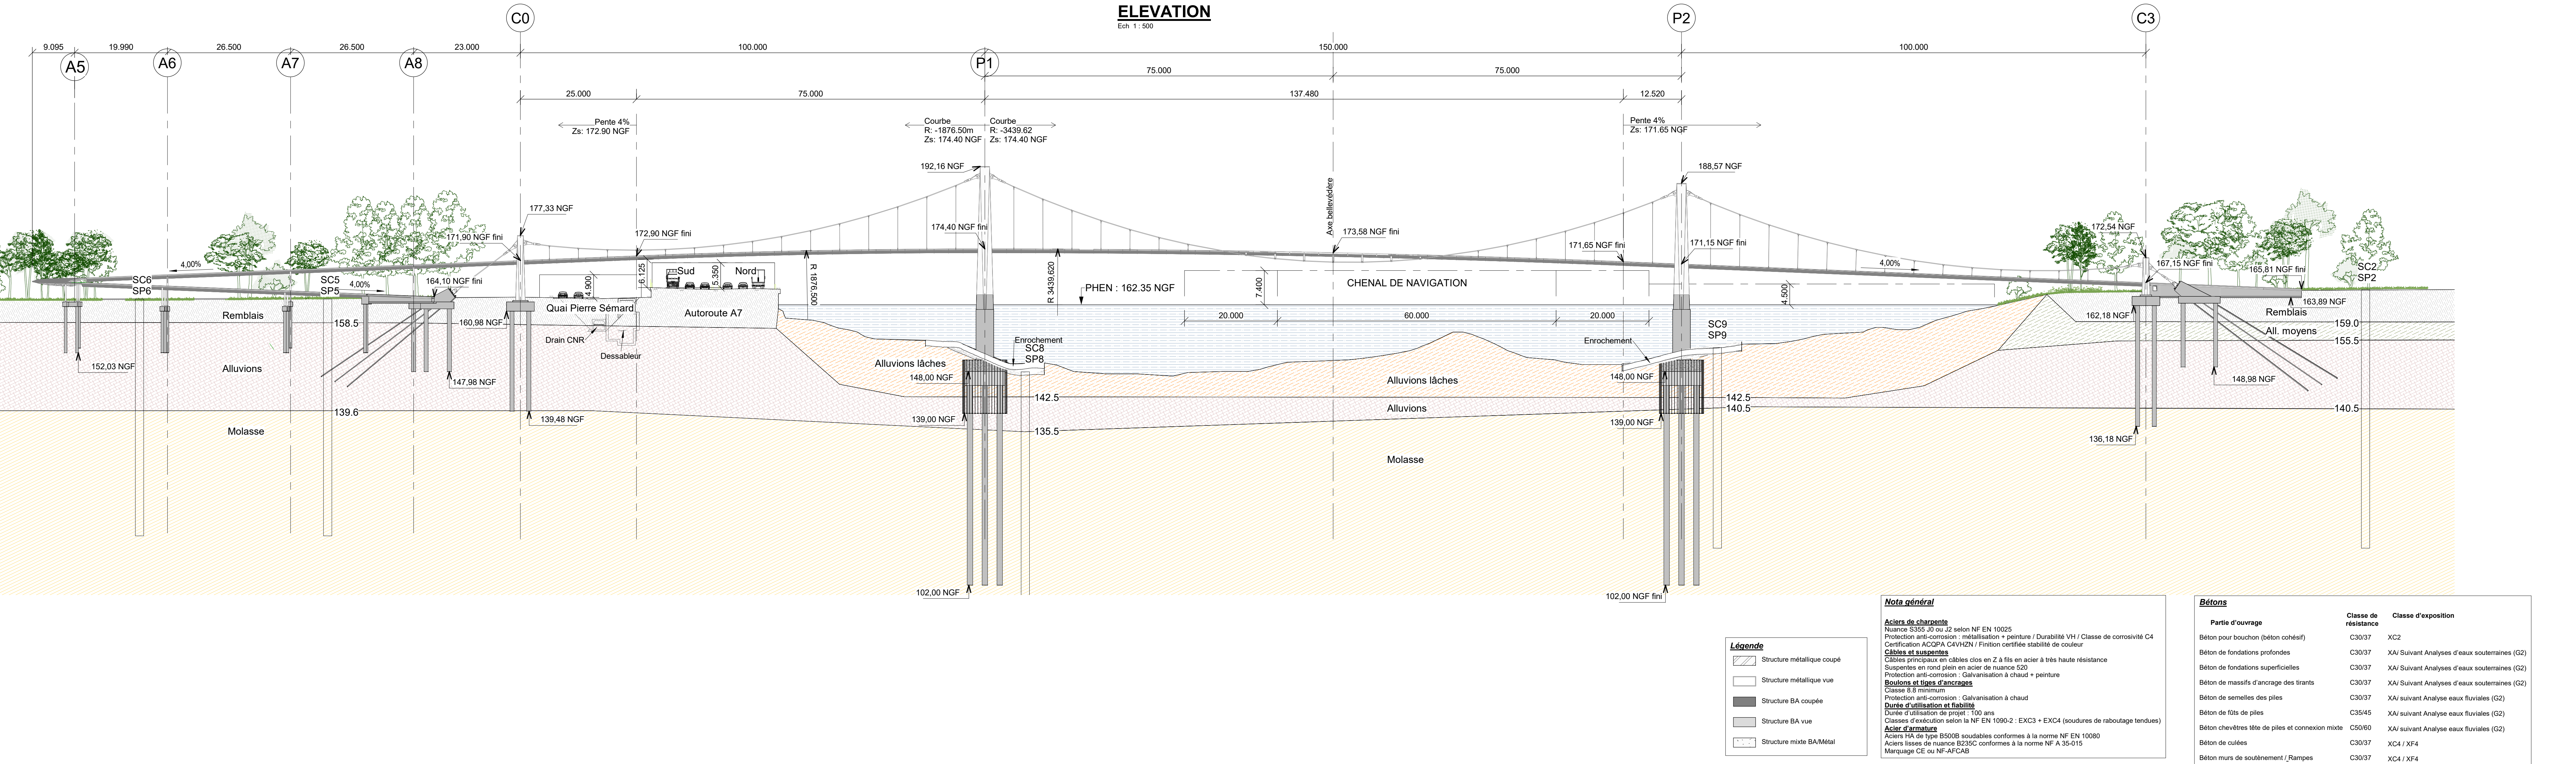


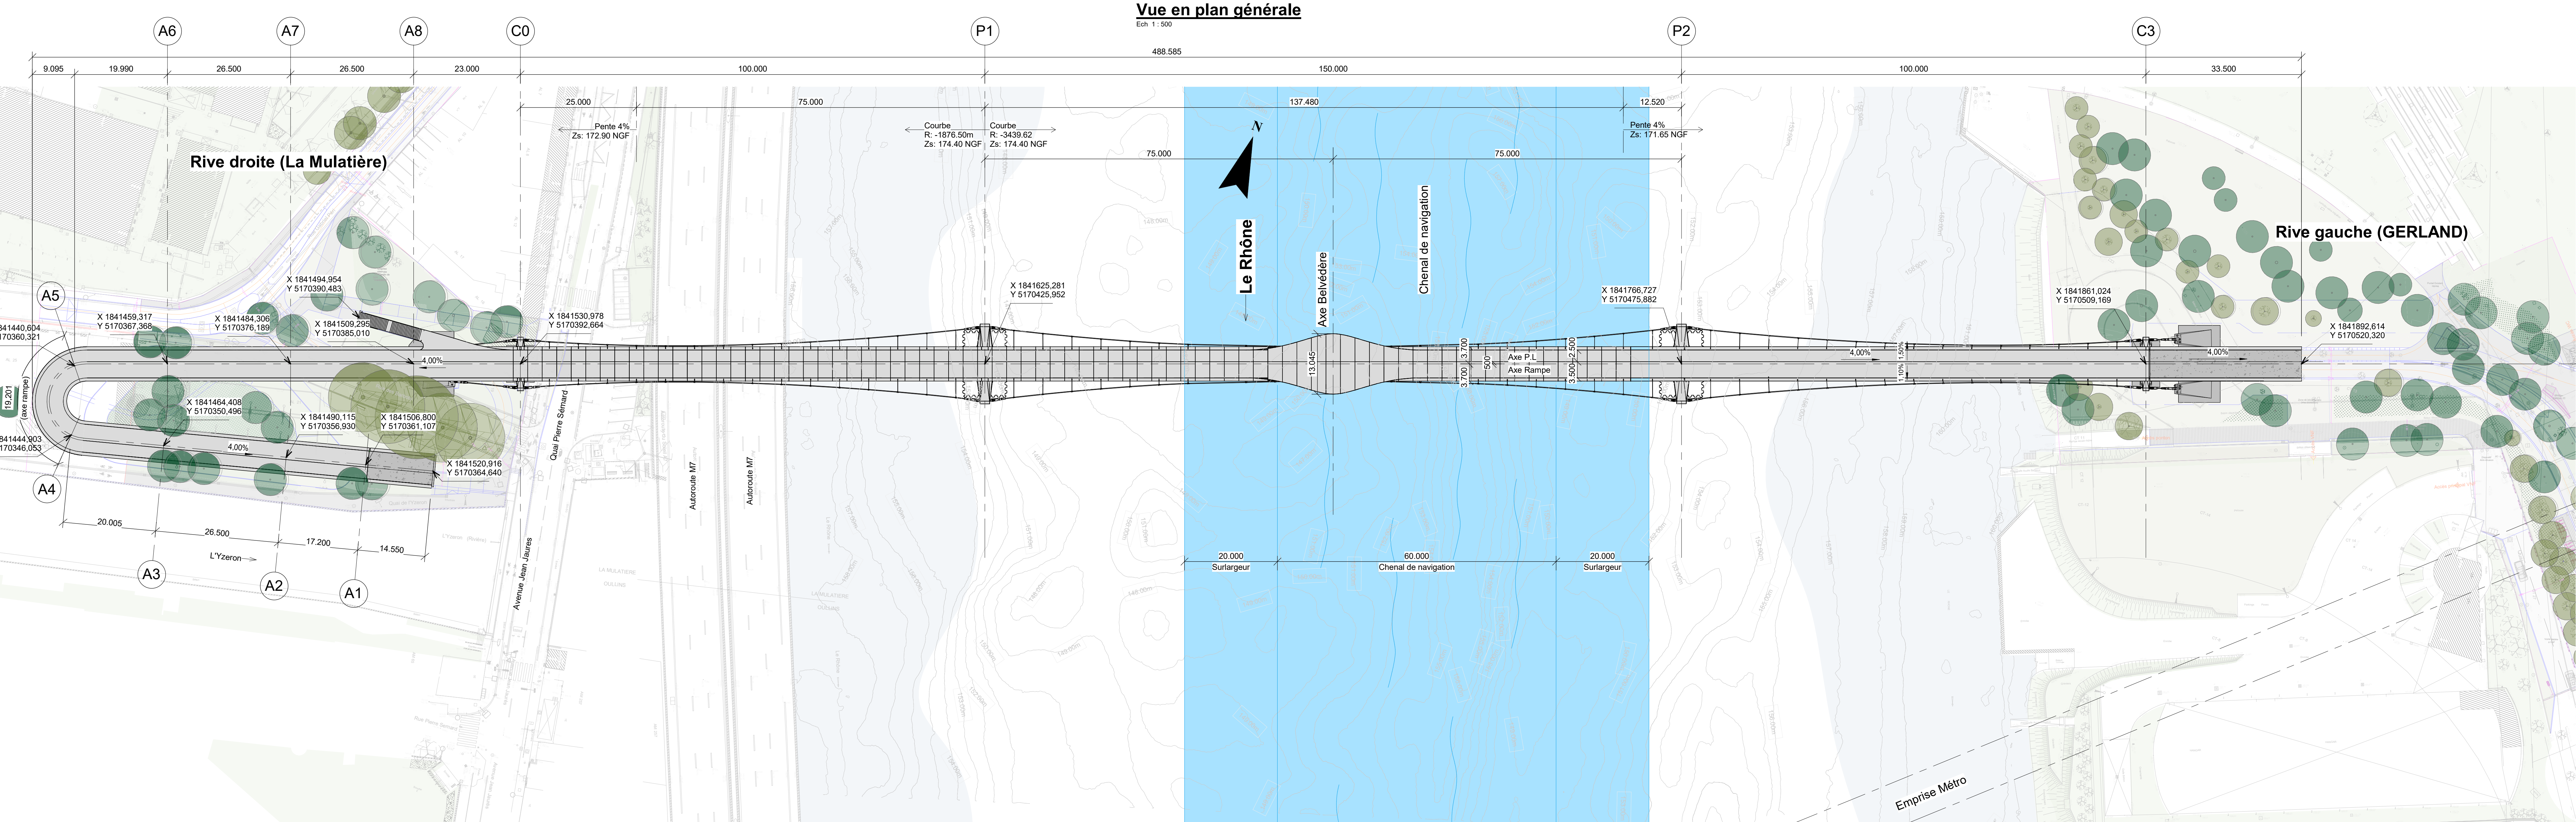

CONSTRUCTION DE LA PASSERELLE GERLAND - LA SAULAIE

Maître d'ouvrage : Métropole Grand Lyon 20, rue du Lac, 69003 Lyon	Ingénieurs (mand.) : AIA Ingénierie T : 04 78 62 88 23	Ingénieurs : COWI T : +44 20 7940 7600	Architectes : Explorations Architecture T : 01 44 61 70 58	Paysagiste : D'ICI LA T : 01 42 78 03 34	Eclairagiste : 8*18 lumière T : 01 49 49 07 90
	Ing. hydraulique : Iris conseil T : 01 30 60 15 84	Ingénieurs : AIA Management T : 04 78 33 46 77	Ingénieurs : AIA Environnement T : 04 78 33 46 77	Ing. géotechnique : Terrasol T : 04 27 85 49 35	Stratégie cycles : Copenhagenize T : 07 88 80 39 54

Ph. : AVP	Date : 12/06/2026
Emetteur : AIAI	N° : 360

Sujet : PLA	Indice : A
Format :	Echelle : Comme indiqué

Plan général ouvrages	indice:	Modification: