



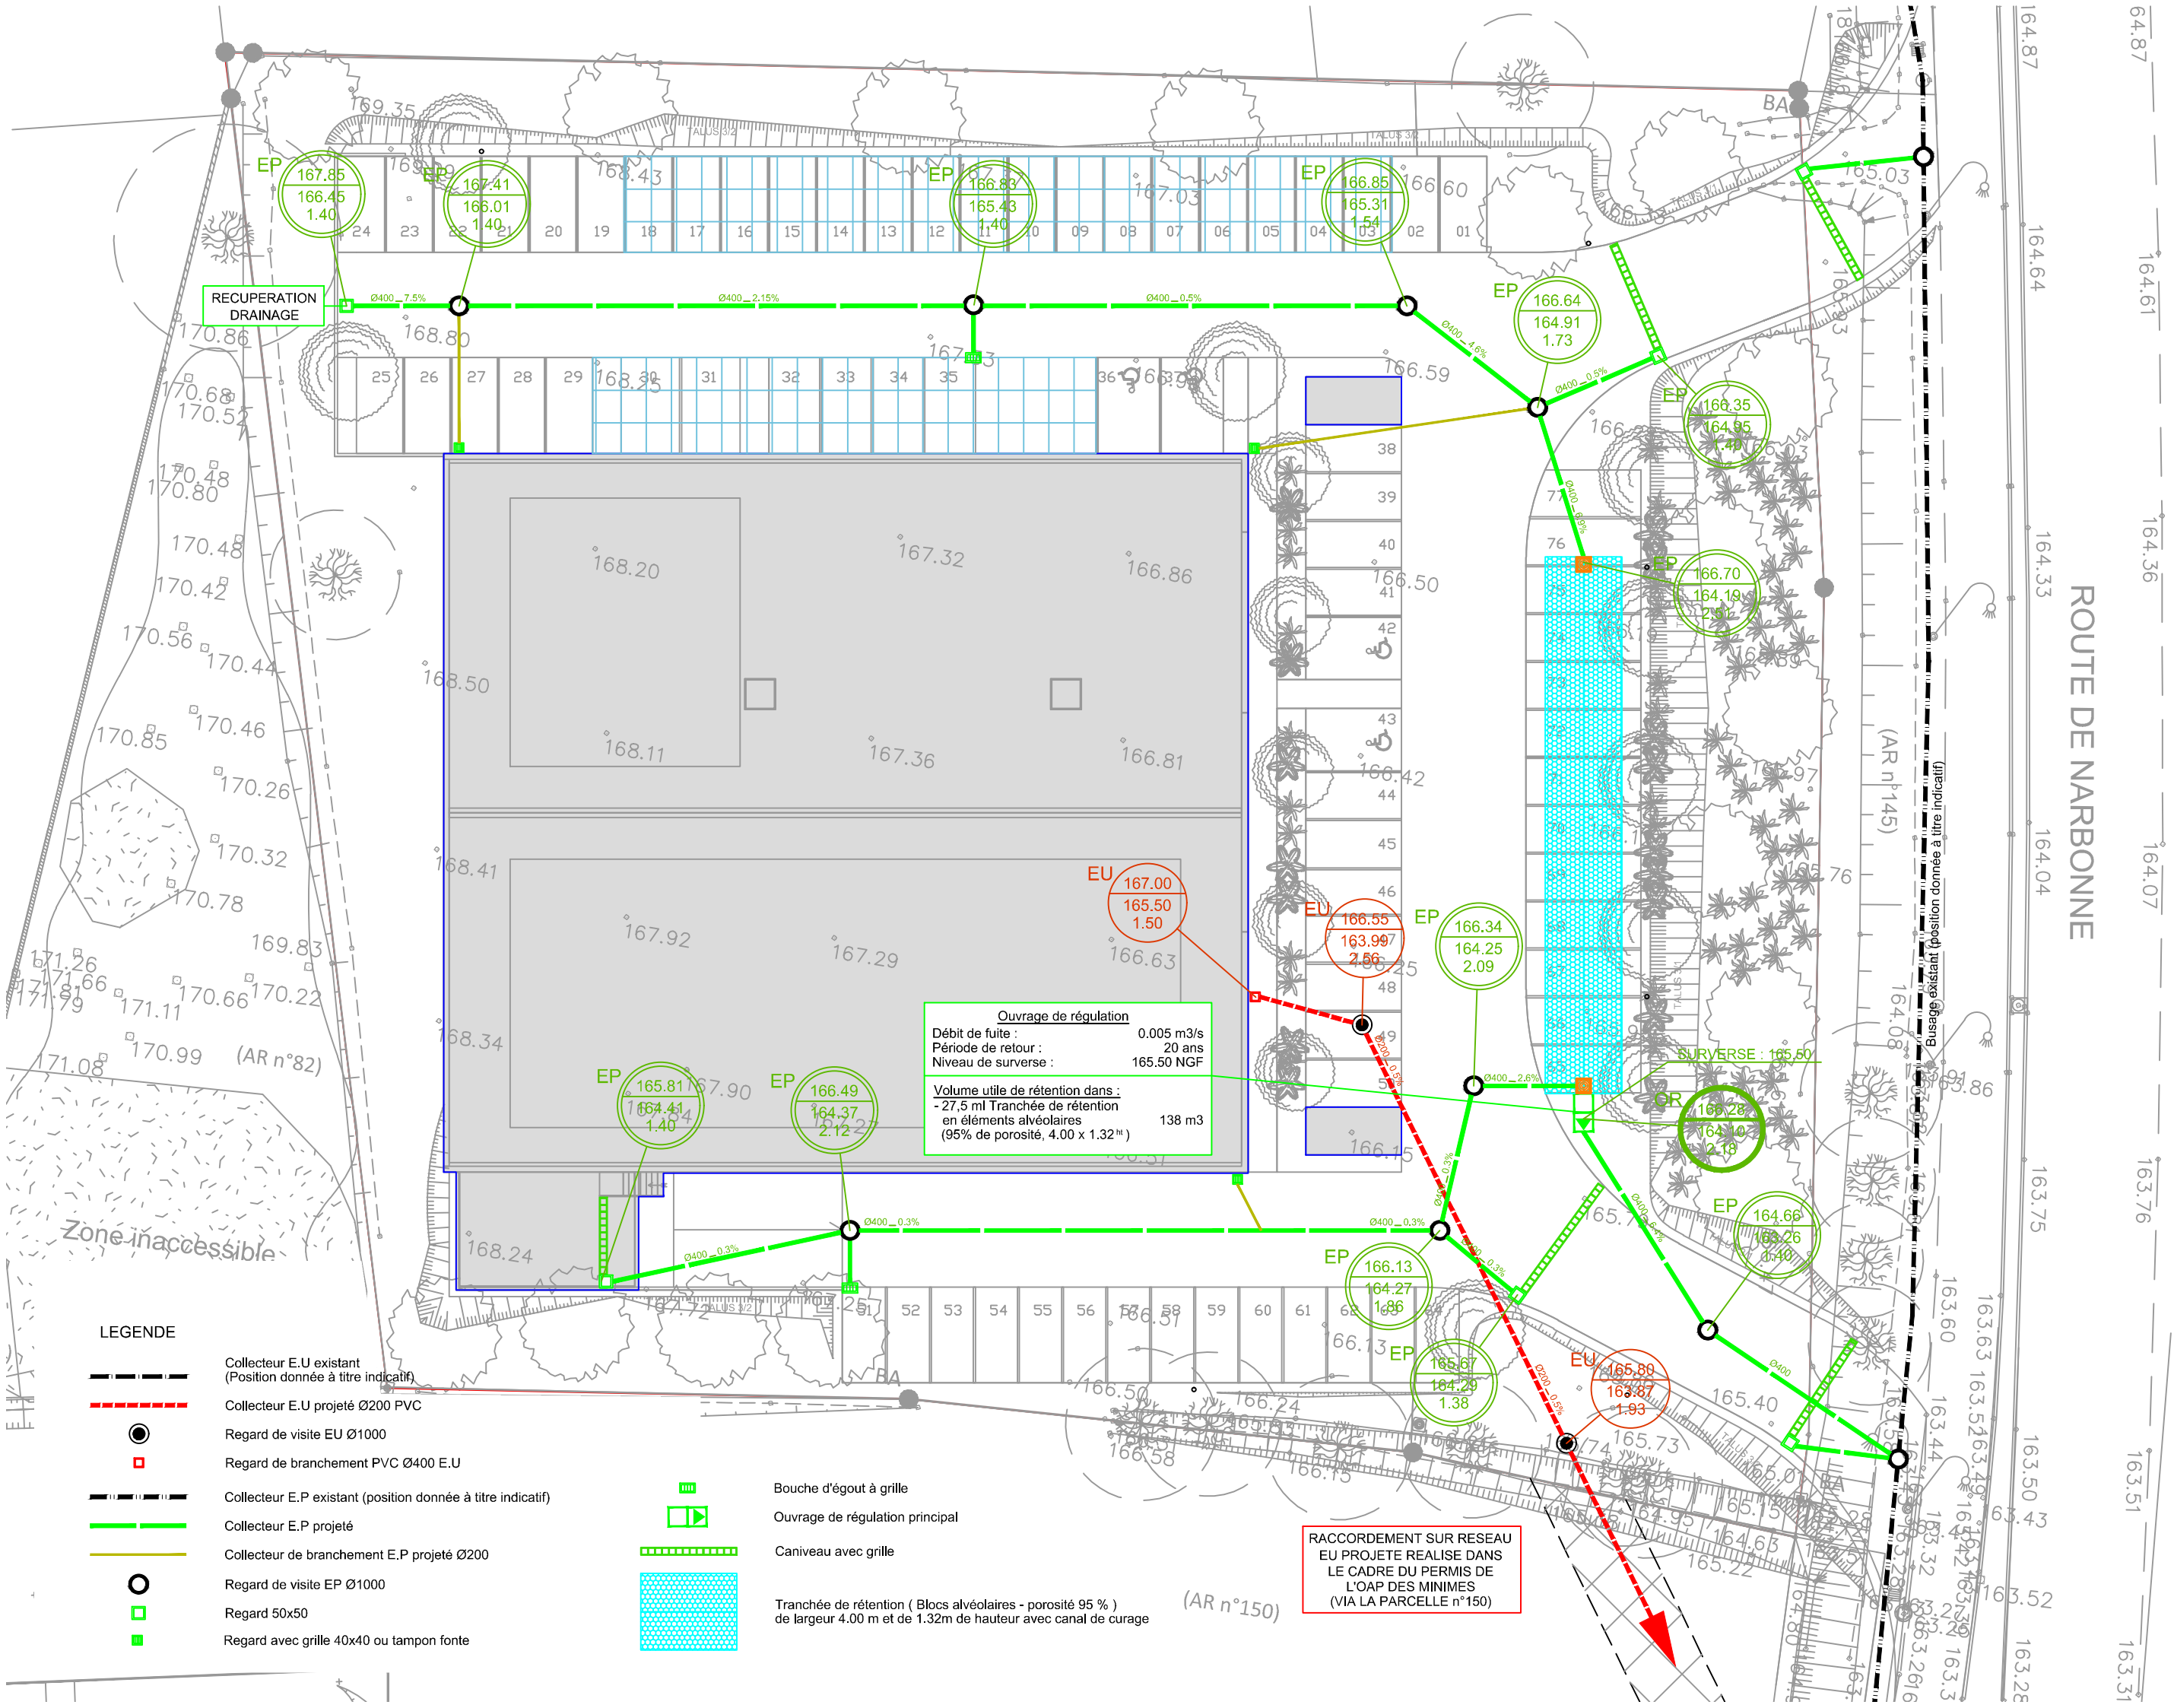

LEGENDE

- Collecteur E.U existant
(Position donnée à titre indicatif)
- Collecteur E.U projeté Ø200 PVC
- Regard de visite EU Ø1000
- Regard de branchement PVC Ø400 E.U
- Collecteur E.P existant (position donnée à titre indicatif)
- Collecteur E.P projeté
- Collecteur de branchement E.P projeté Ø200
- Regard de visite EP Ø1000
- Regard 50x50
- Regard avec grille 40x40 ou tampon fonte

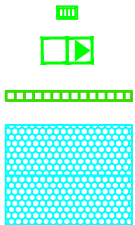

- Bouche d'égout à grille
- Ouvrage de régulation principal
- Caniveau avec grille
- Tranchée de rétention (Blocs alvéolaires - porosité 95 %)
de largeur 4.00 m et de 1.32m de hauteur avec canal de curage

Ouvrage de régulation
Débit de fuite : 0.005 m3/s
Période de retour : 20 ans
Niveau de surverse : 165.50 NGF

Volume utile de rétention dans :
- 27,5 ml Tranchée de rétention
en éléments alvéolaires
(95% de porosité, 4.00 x 1.32^m) 138 m3

RACCORDEMENT SUR RESEAU
EU PROJETE REALISE DANS
LE CADRE DU PERMIS DE
L'OAP DES MINIMES
(VIA LA PARCELLE n°150)

Commune de AUZEVILLE-TOLOSANE
49 route de Narbonne

PC02.02

Mars 2026

AD ARCHITECTURE
Architectes
12 Rue des Cosmonautes
31400 TOULOUSE

Ech 1/300

Tel. : 05 62 47 51 47

SAS COROLLYS
Maitre d'ouvrage
19 Boulevard des Galaxies
31130 QUINT-FONSEGRIVES

G2 INGENIERIE
Bureau d'Etudes VRD
62 Route d'Albi
31200 TOULOUSE

Tel. : 05 34 27 62 20
bet@g2toulouse.fr

PERMIS DE CONSTRUIRE
ASSAINISSEMENT