


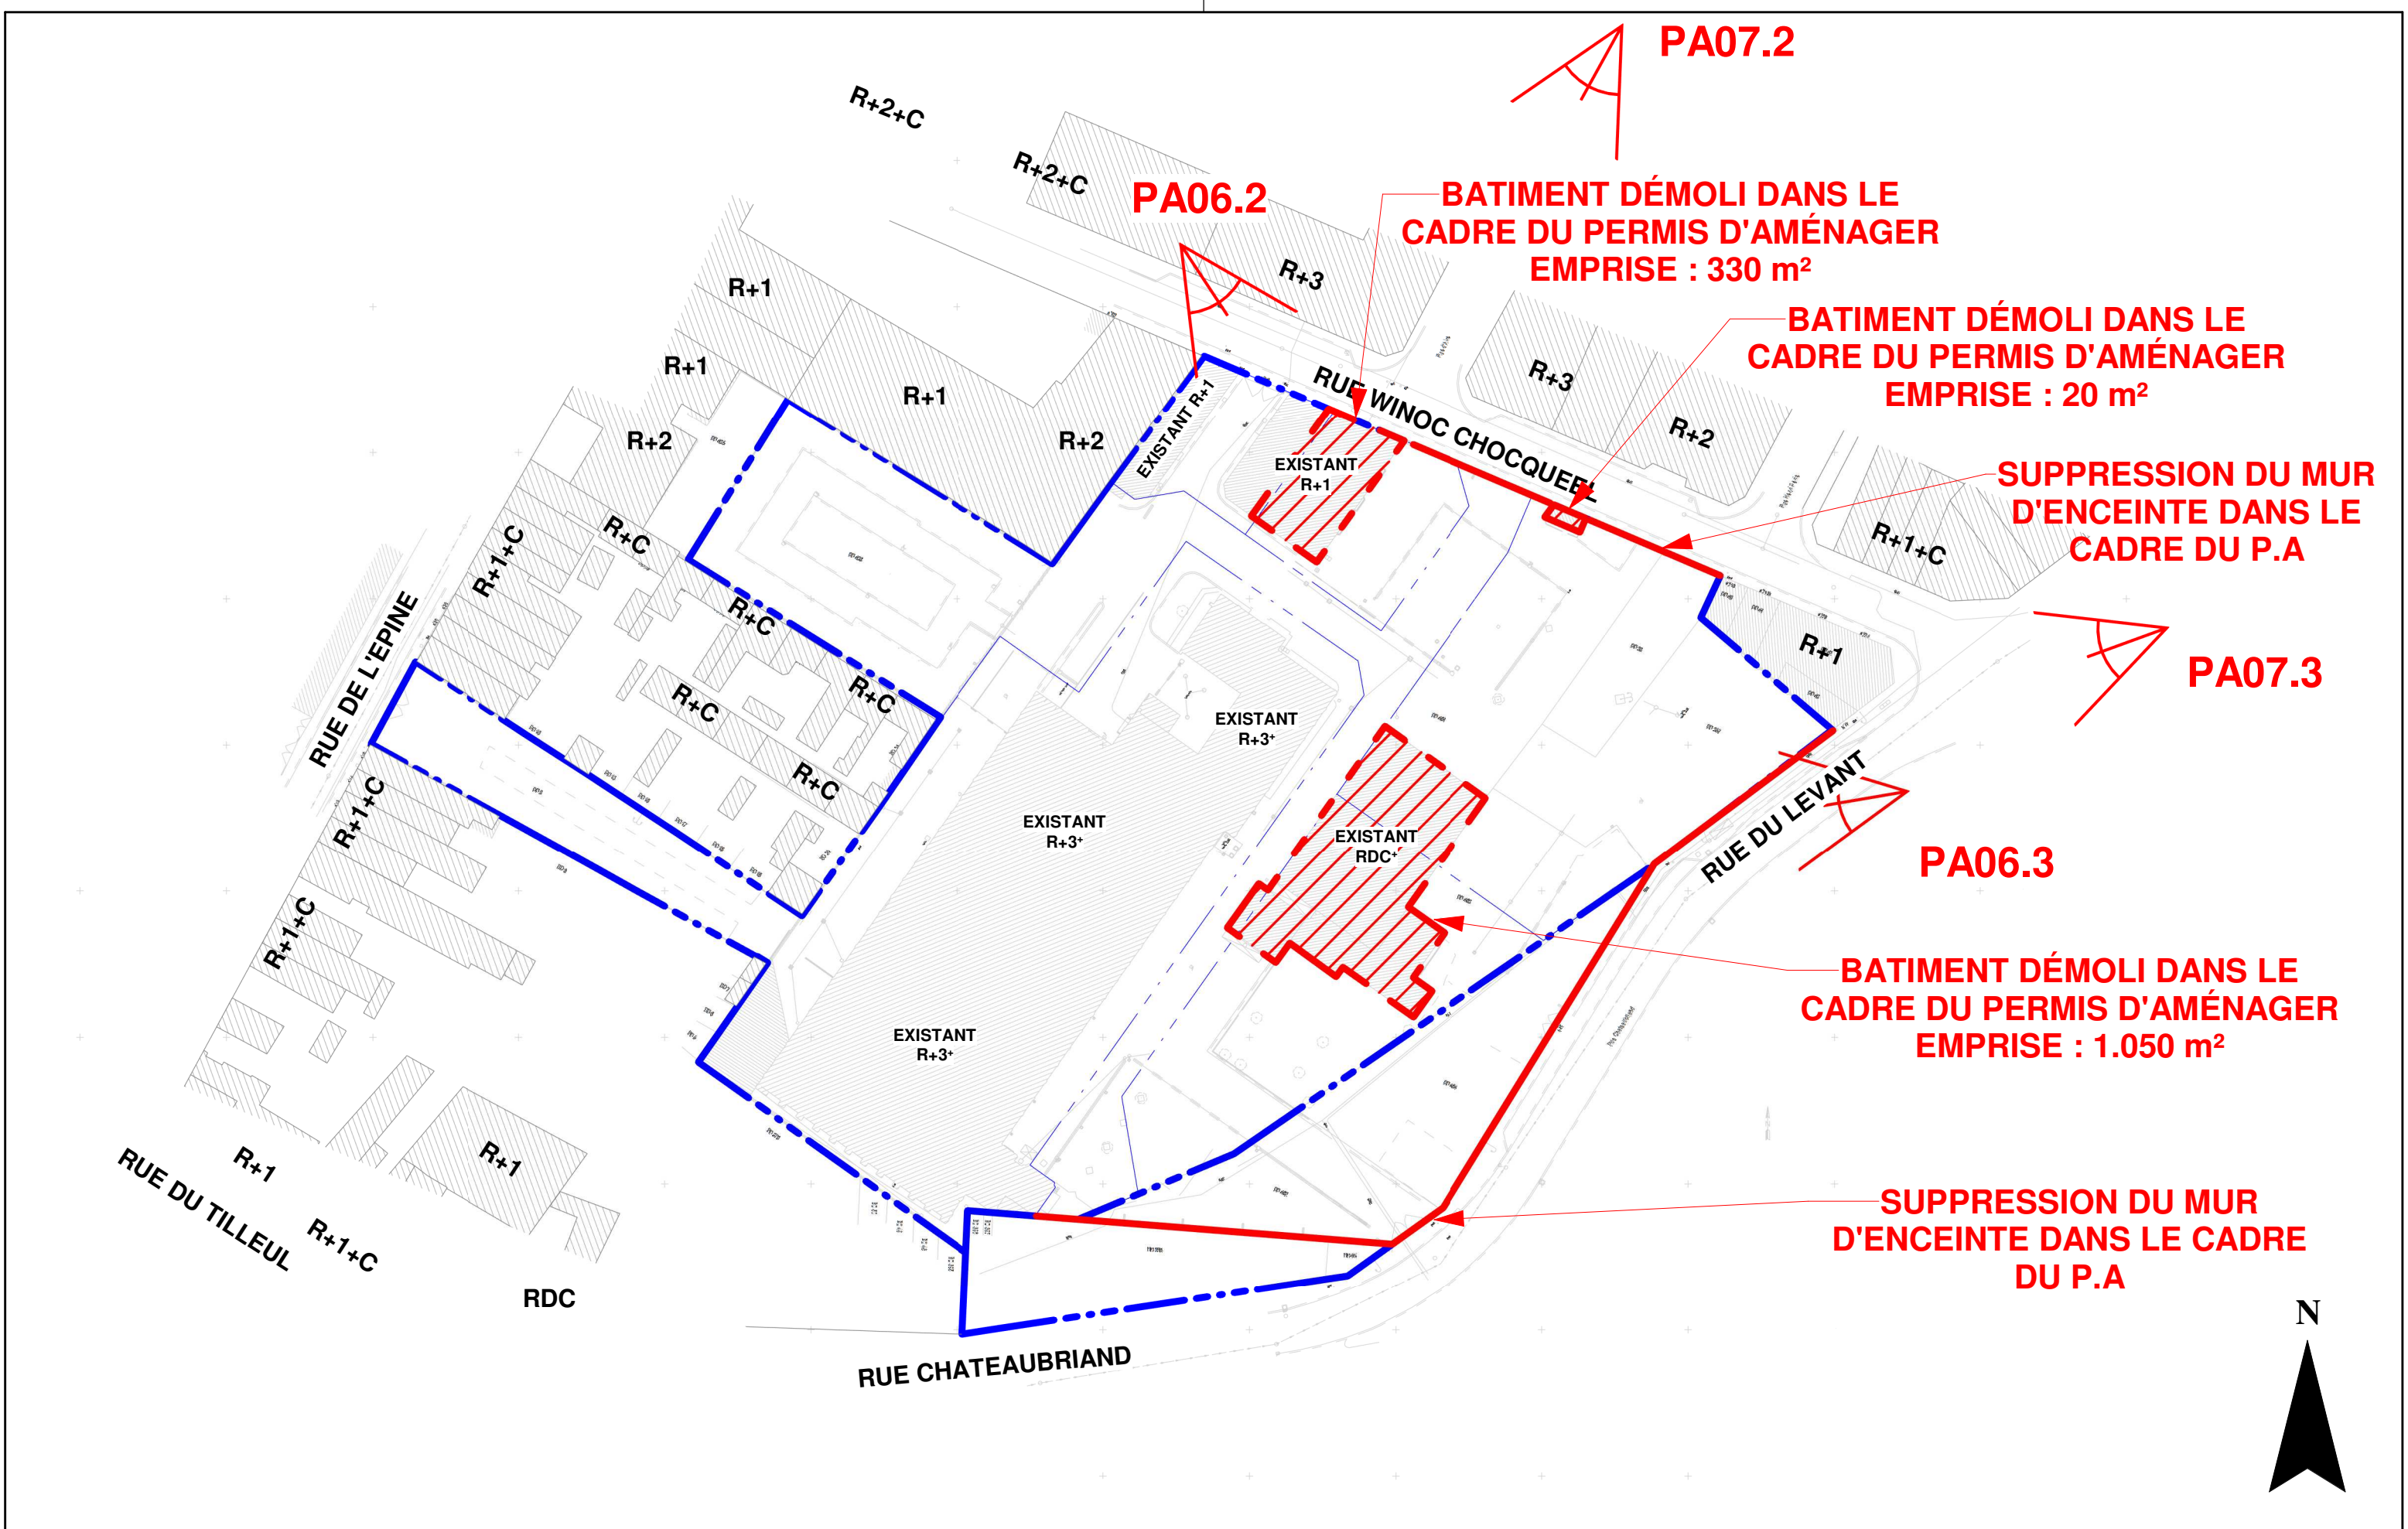

TOURCOING - SITE VERTBAUDET | PERMIS DE DEMOLIR - PLAN DE MASSE