


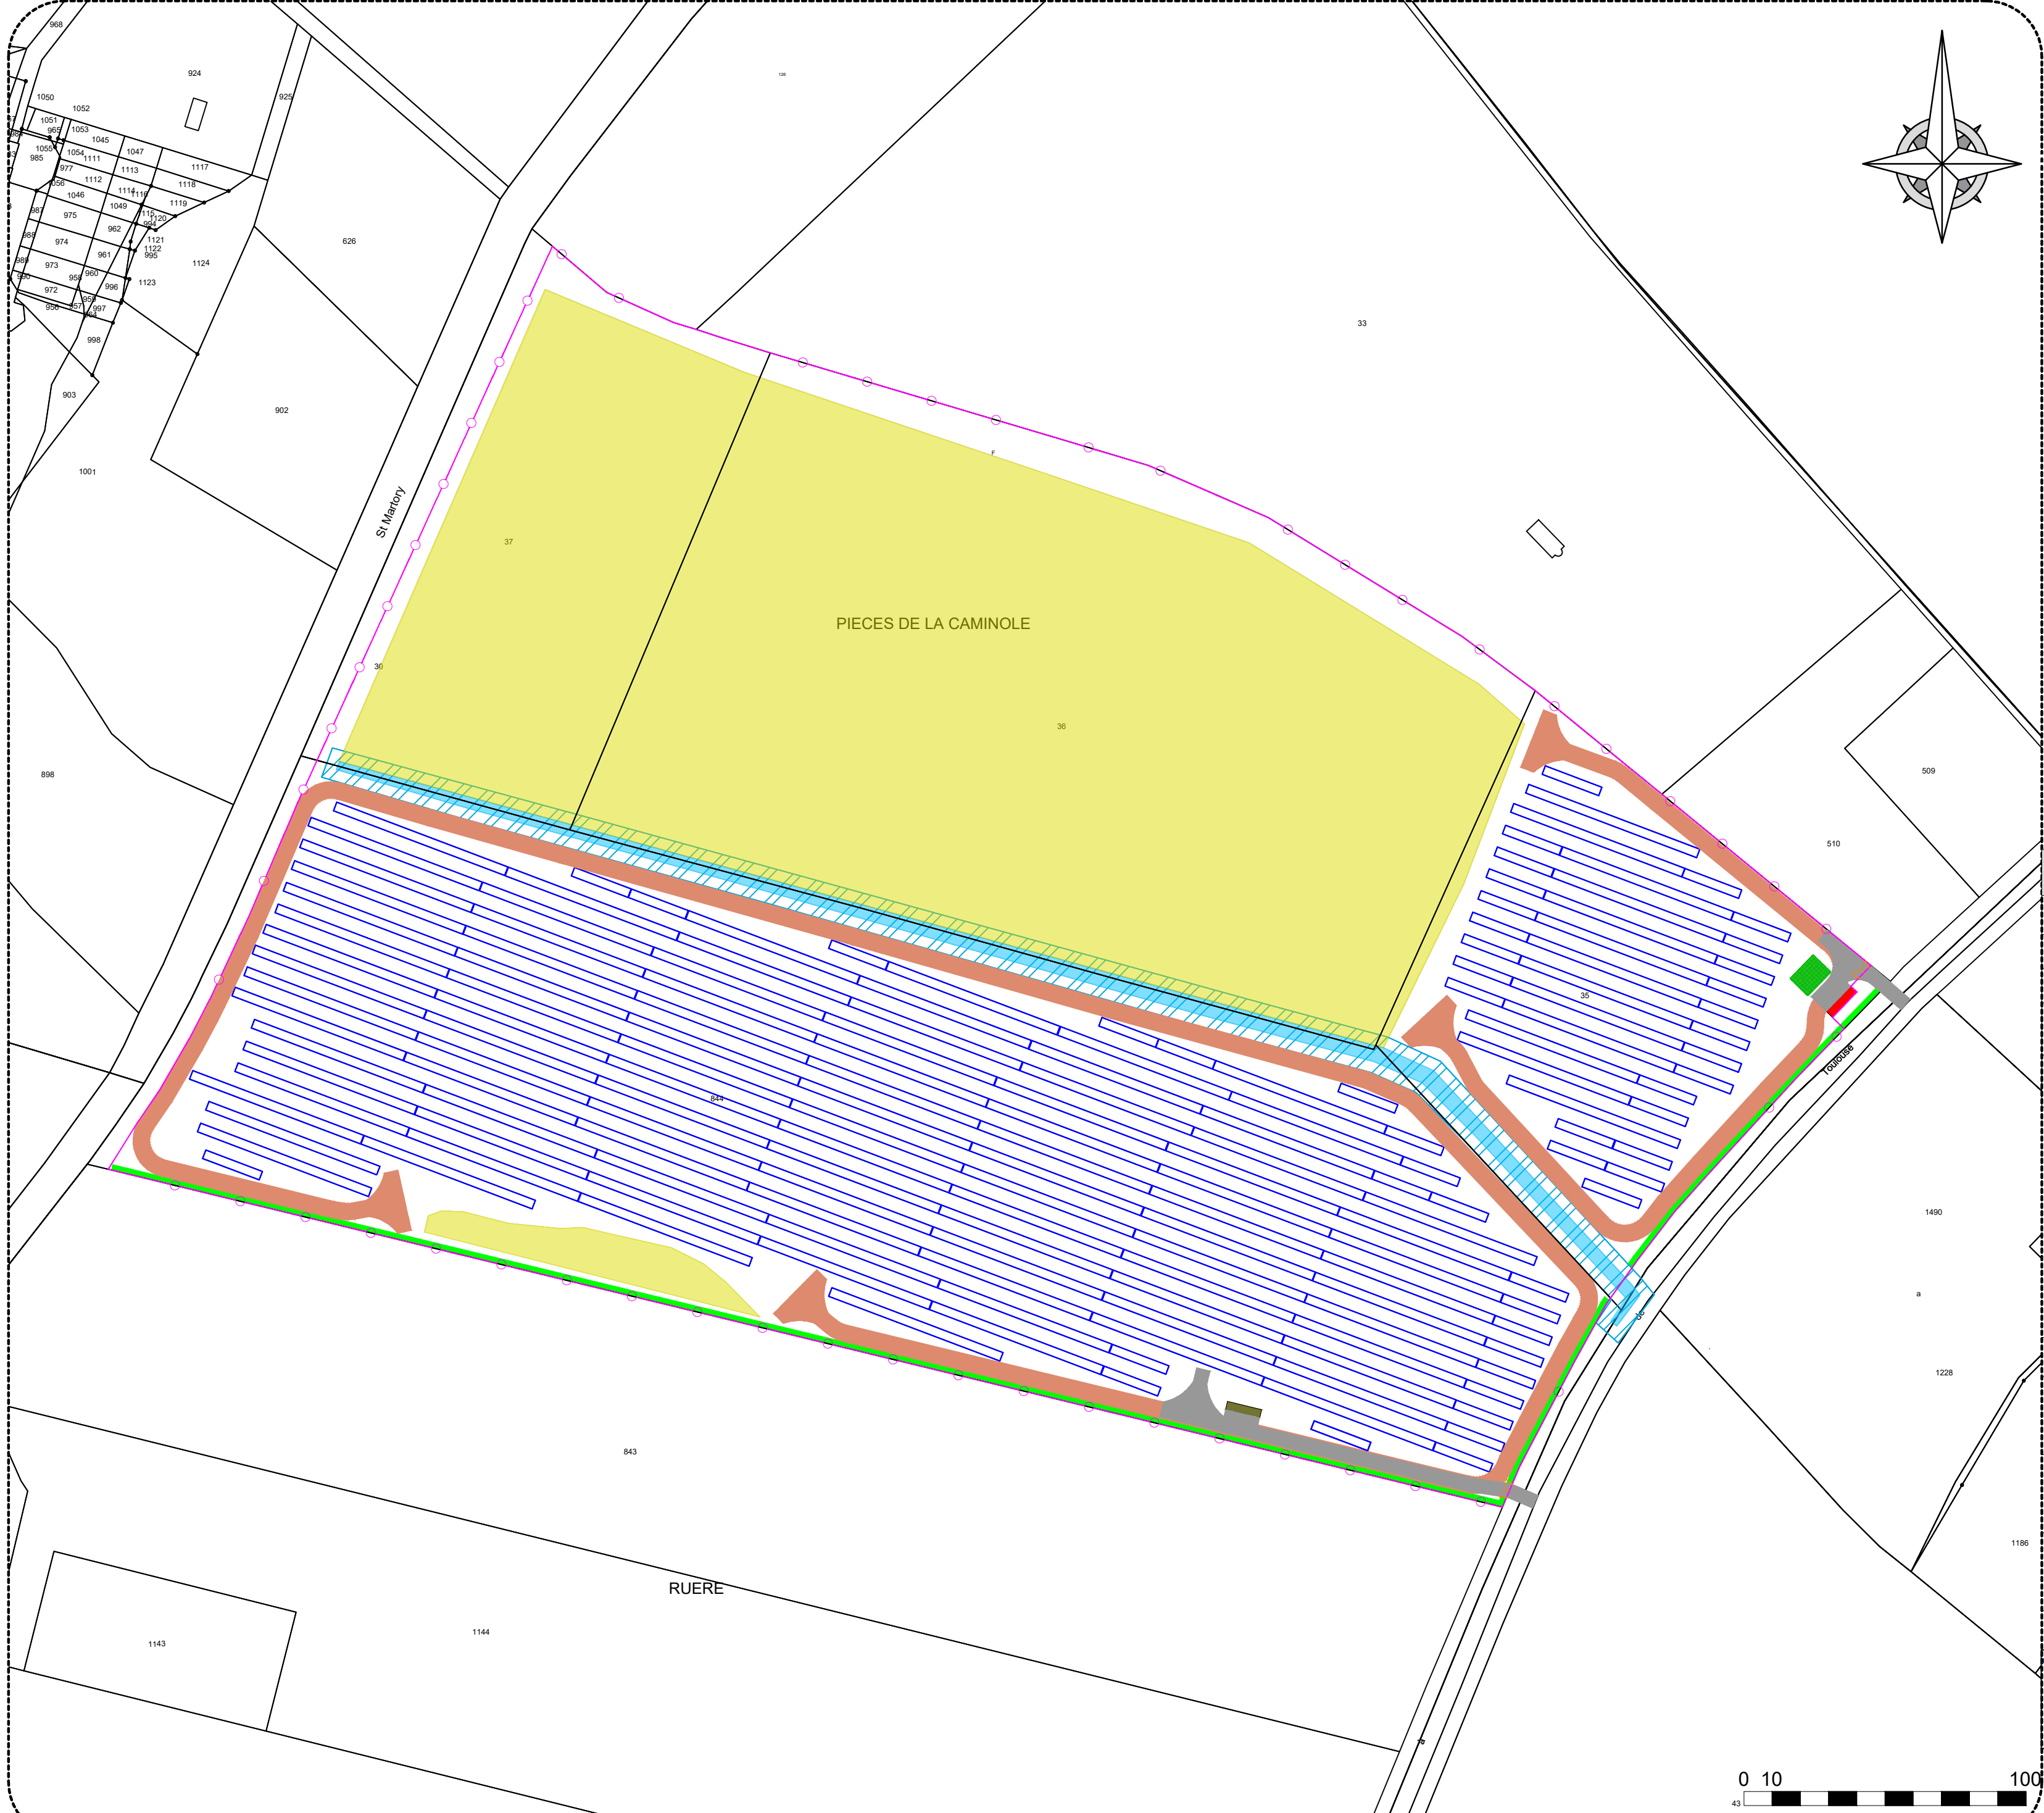

LEGENDE	
	Table PV 3V27
	Table PV 3V9
	Poste de livraison et de transformation
	Poste de transformation
	Portail (l=5m)
	Pistes lourde (l=5m)
	Piste légère (l=6m)
	Limite Cadastrales
	Clôture
	Réserve incendie (120 m³)
	Zone humide
	cours d'eau
	Espace de 4m
	Haie a créer

SPECIFICATIONS TECHNIQUES	
Modules (670Wc)	10125
Structure 3V27	109
Structure 3V9	48
Poste de livraison et de Transformation	2
Puissance crête totale installée (MWc)	6.78

Version	01	Coords	Lambert 93
Nom du projet			
DUPONT PLAN			
Nom de la Commune			
LHERM			
Nom du dessin			
Plan d'implantation			
Date : 22/06/26	Auteur : ASA		Format : A3
		15 ZA LE MOULIN 04220 - CORBIERES-EN-PROVENCE TEL : 04 92 77 65 42 www.groupe-volta.com	