



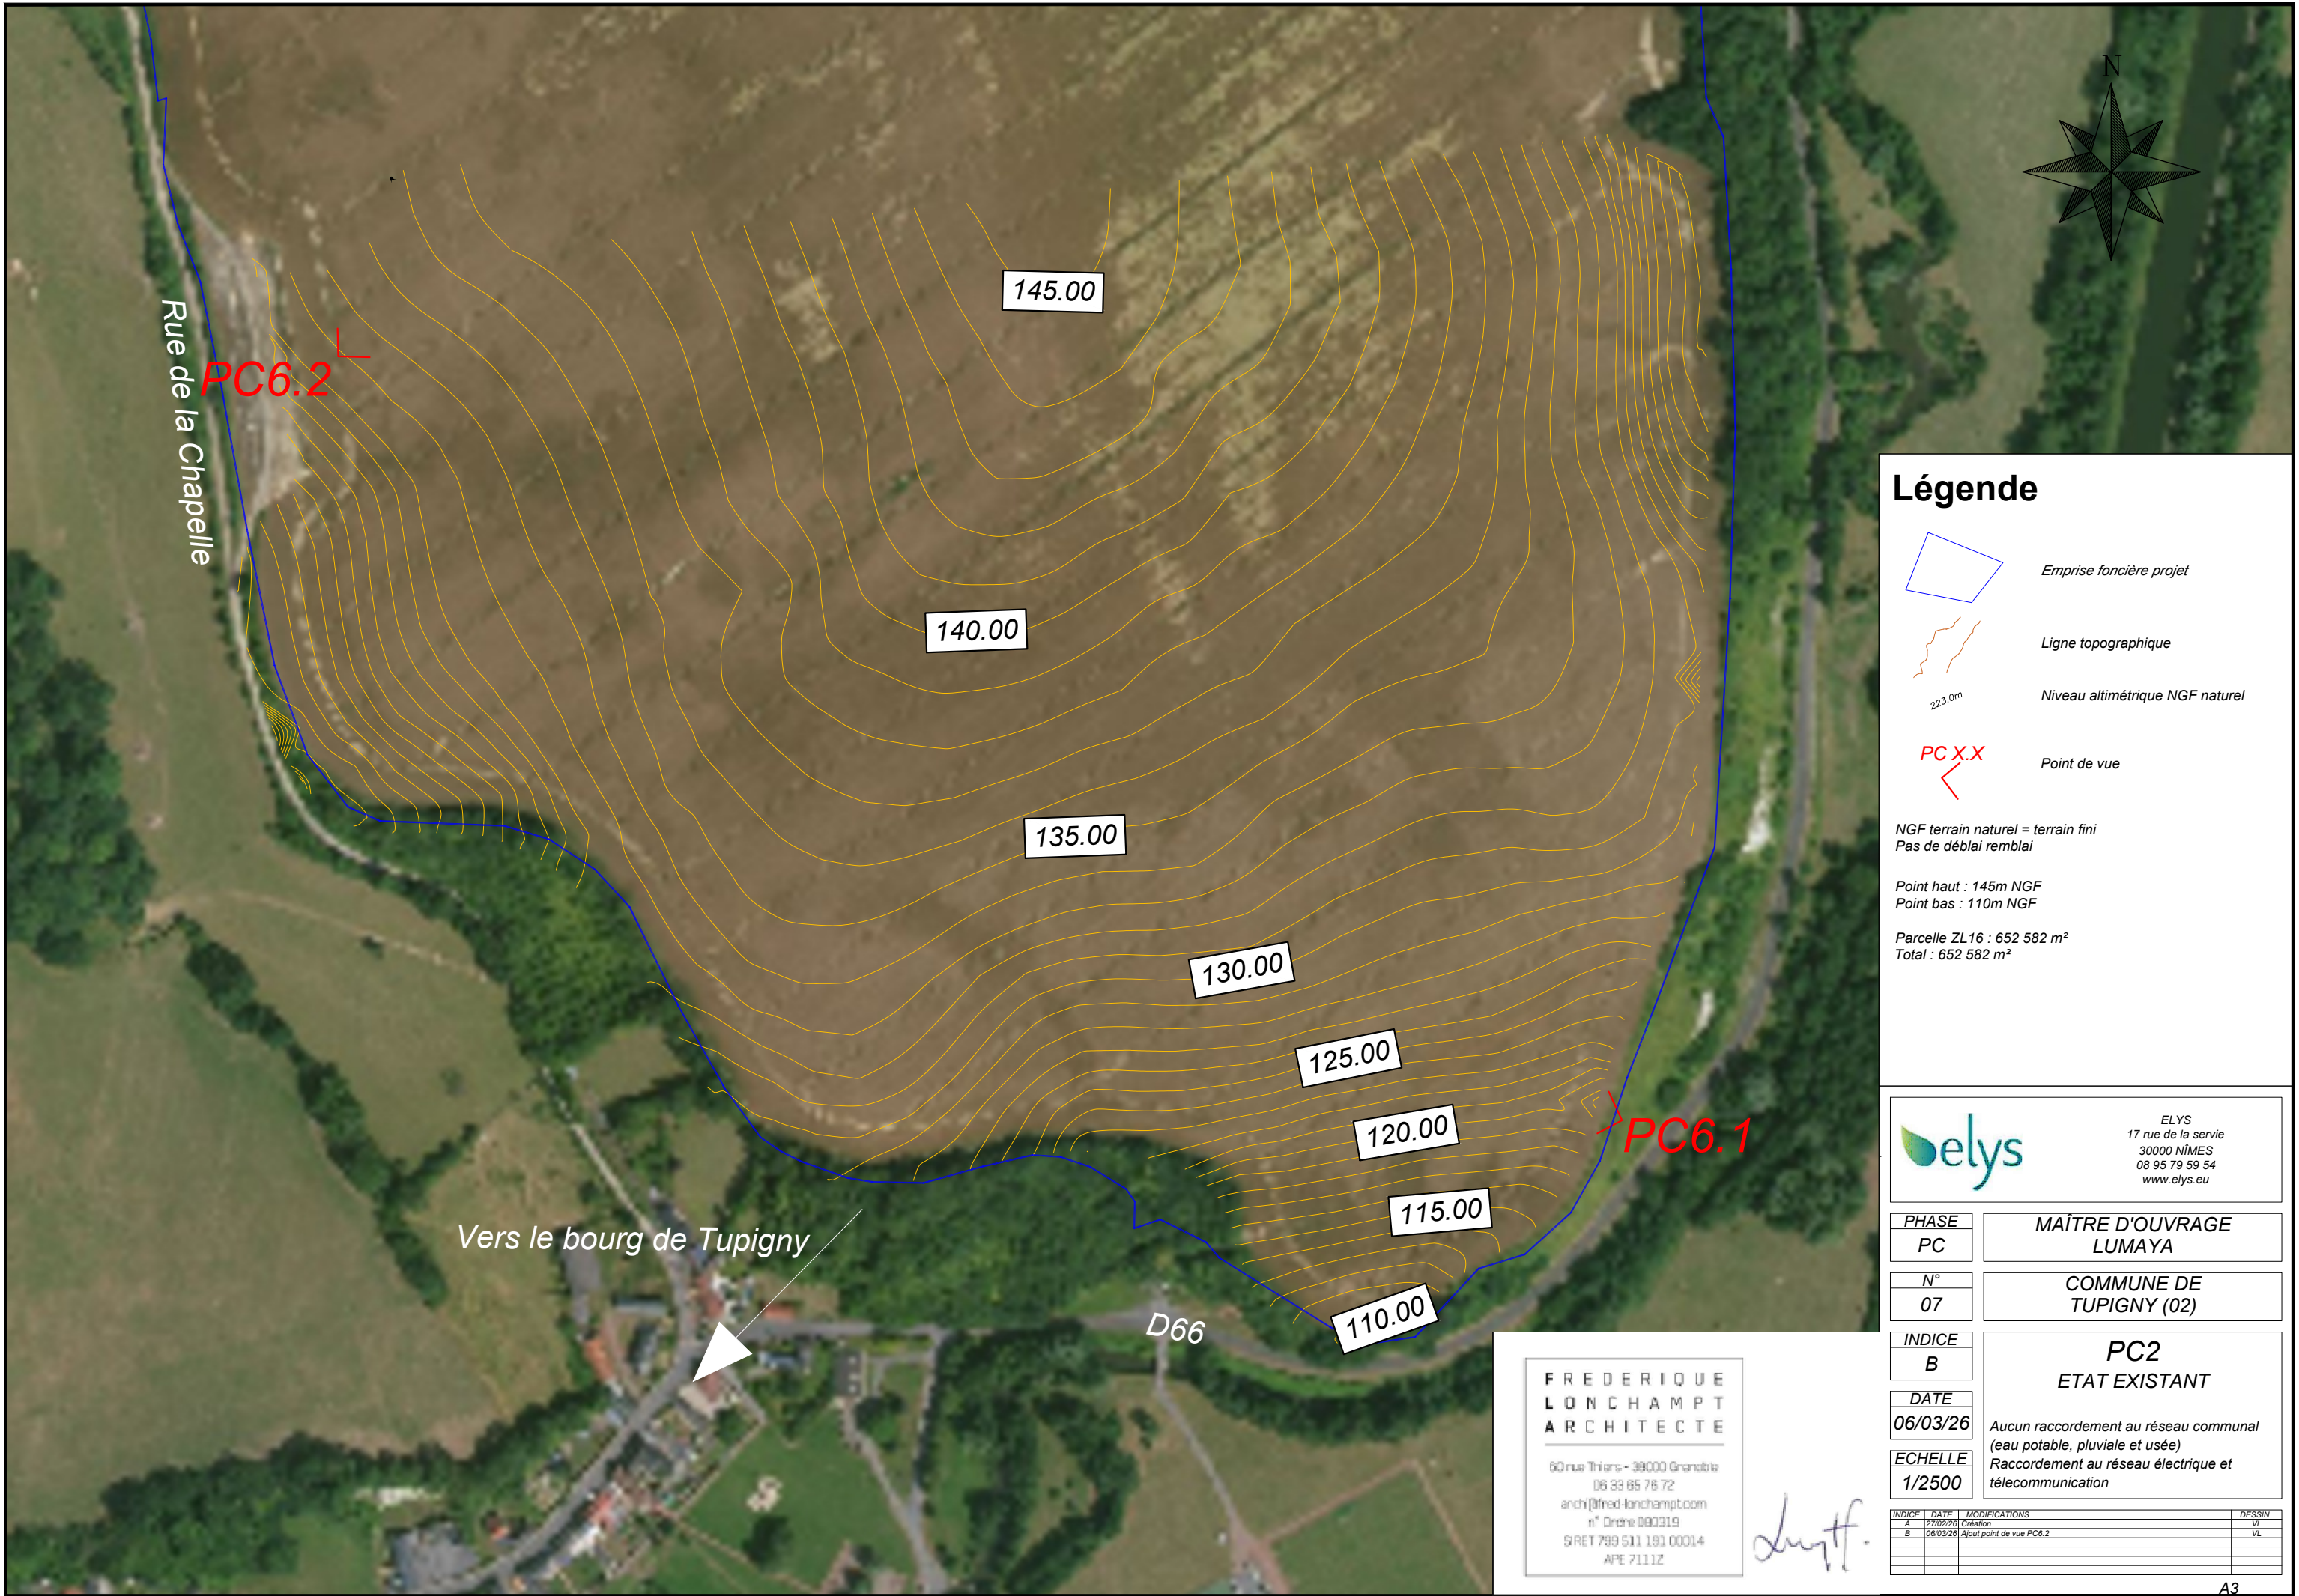

Légende

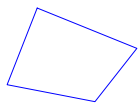

Emprise foncière projet



Ligne topographique

223.0m

Niveau altimétrique NGF naturel



Point de vue

NGF terrain naturel = terrain fini
Pas de déblai remblai

Point haut : 145m NGF
Point bas : 110m NGF

Parcelle ZL16 : 652 582 m²
Total : 652 582 m²



ELYS
17 rue de la servie
30000 NÎMES
08 95 79 59 54
www.elys.eu

PHASE
PC

MAÎTRE D'OUVRAGE
LUMAYA

N°
07

COMMUNE DE
TUPIGNY (02)

INDICE
B

PC2
ETAT EXISTANT

DATE
06/03/26

Aucun raccordement au réseau communal
(eau potable, pluviale et usée)
Raccordement au réseau électrique et
télécommunication

ECHELLE
1/2500

FREDERIQUE
LONCHAMPT
ARCHITECTE

60 rue Thiers - 39000 Grenoble
06 33 85 76 72
archi@fred-lonchampt.com
n° Ordre 090319
SIRET 789 511 181 00014
APE 7111Z

Lonch.

INDICE	DATE	MODIFICATIONS	DESSIN
A	27/02/26	Création	VL
B	06/03/26	Ajout point de vue PC6.2	VL