



*Les limites sont issues d'une application cadastrale sans aucune garantie sur leurs positions. La responsabilité de l'auteur du présent plan ne pourra être engagée.

*Les limites au droit des riverains devront faire l'objet d'un bornage contradictoire et les limites au droit du domaine public devront faire l'objet d'une demande d'alignement

Indice	Date	Désignation
A	07/03/2025	Édition du plan (révisé du 05/03/2025 au 06/03/2025)
B	21/03/2025	Ajout du réseau d'Assainissement de la rue Salvador

ANNOEULLIN

Rue du Huit Mai 1945
Rue Salvador Allende

Département du Nord Commune de Annoeullin	PLAN TOPOGRAPHIQUE AVEC APPLICATION CADASTRALE
Rattachement planimétrique : RGF Lambert 93 (TERIA) Rattachement altimétrique : NGF IGN69 (TERIA)	Dossier : 25-11984
Fichier : 25-11984-TOA2.DWG	Ech : 1/250
Cadastre Section AH N° 259, 128 Cotations	Date : 07/03/2025

Agence Nord - 9 avenue de l'Europe - B.P. 20003 - 59428 ARMENTIERES CEDEX - Tél. 03.20.10.02.82 - Fax. 03.20.77.47.09 - e-mail : agence.nord@cadastre.gouv.fr
Agence Plan de Cote - 175 Rue Louis Ducloux - 59200 ROUBAIX - Tél. 03.21.19.00.37 - Fax. 03.21.70.05.19 - e-mail : agence.plandecote@cadastre.gouv.fr

COGEDIM - 10 rue de la République - 59100 ROUBAIX - Tél. 03.20.77.47.09 - Fax. 03.20.77.47.09 - e-mail : cogeneratedim@co-gedim.fr

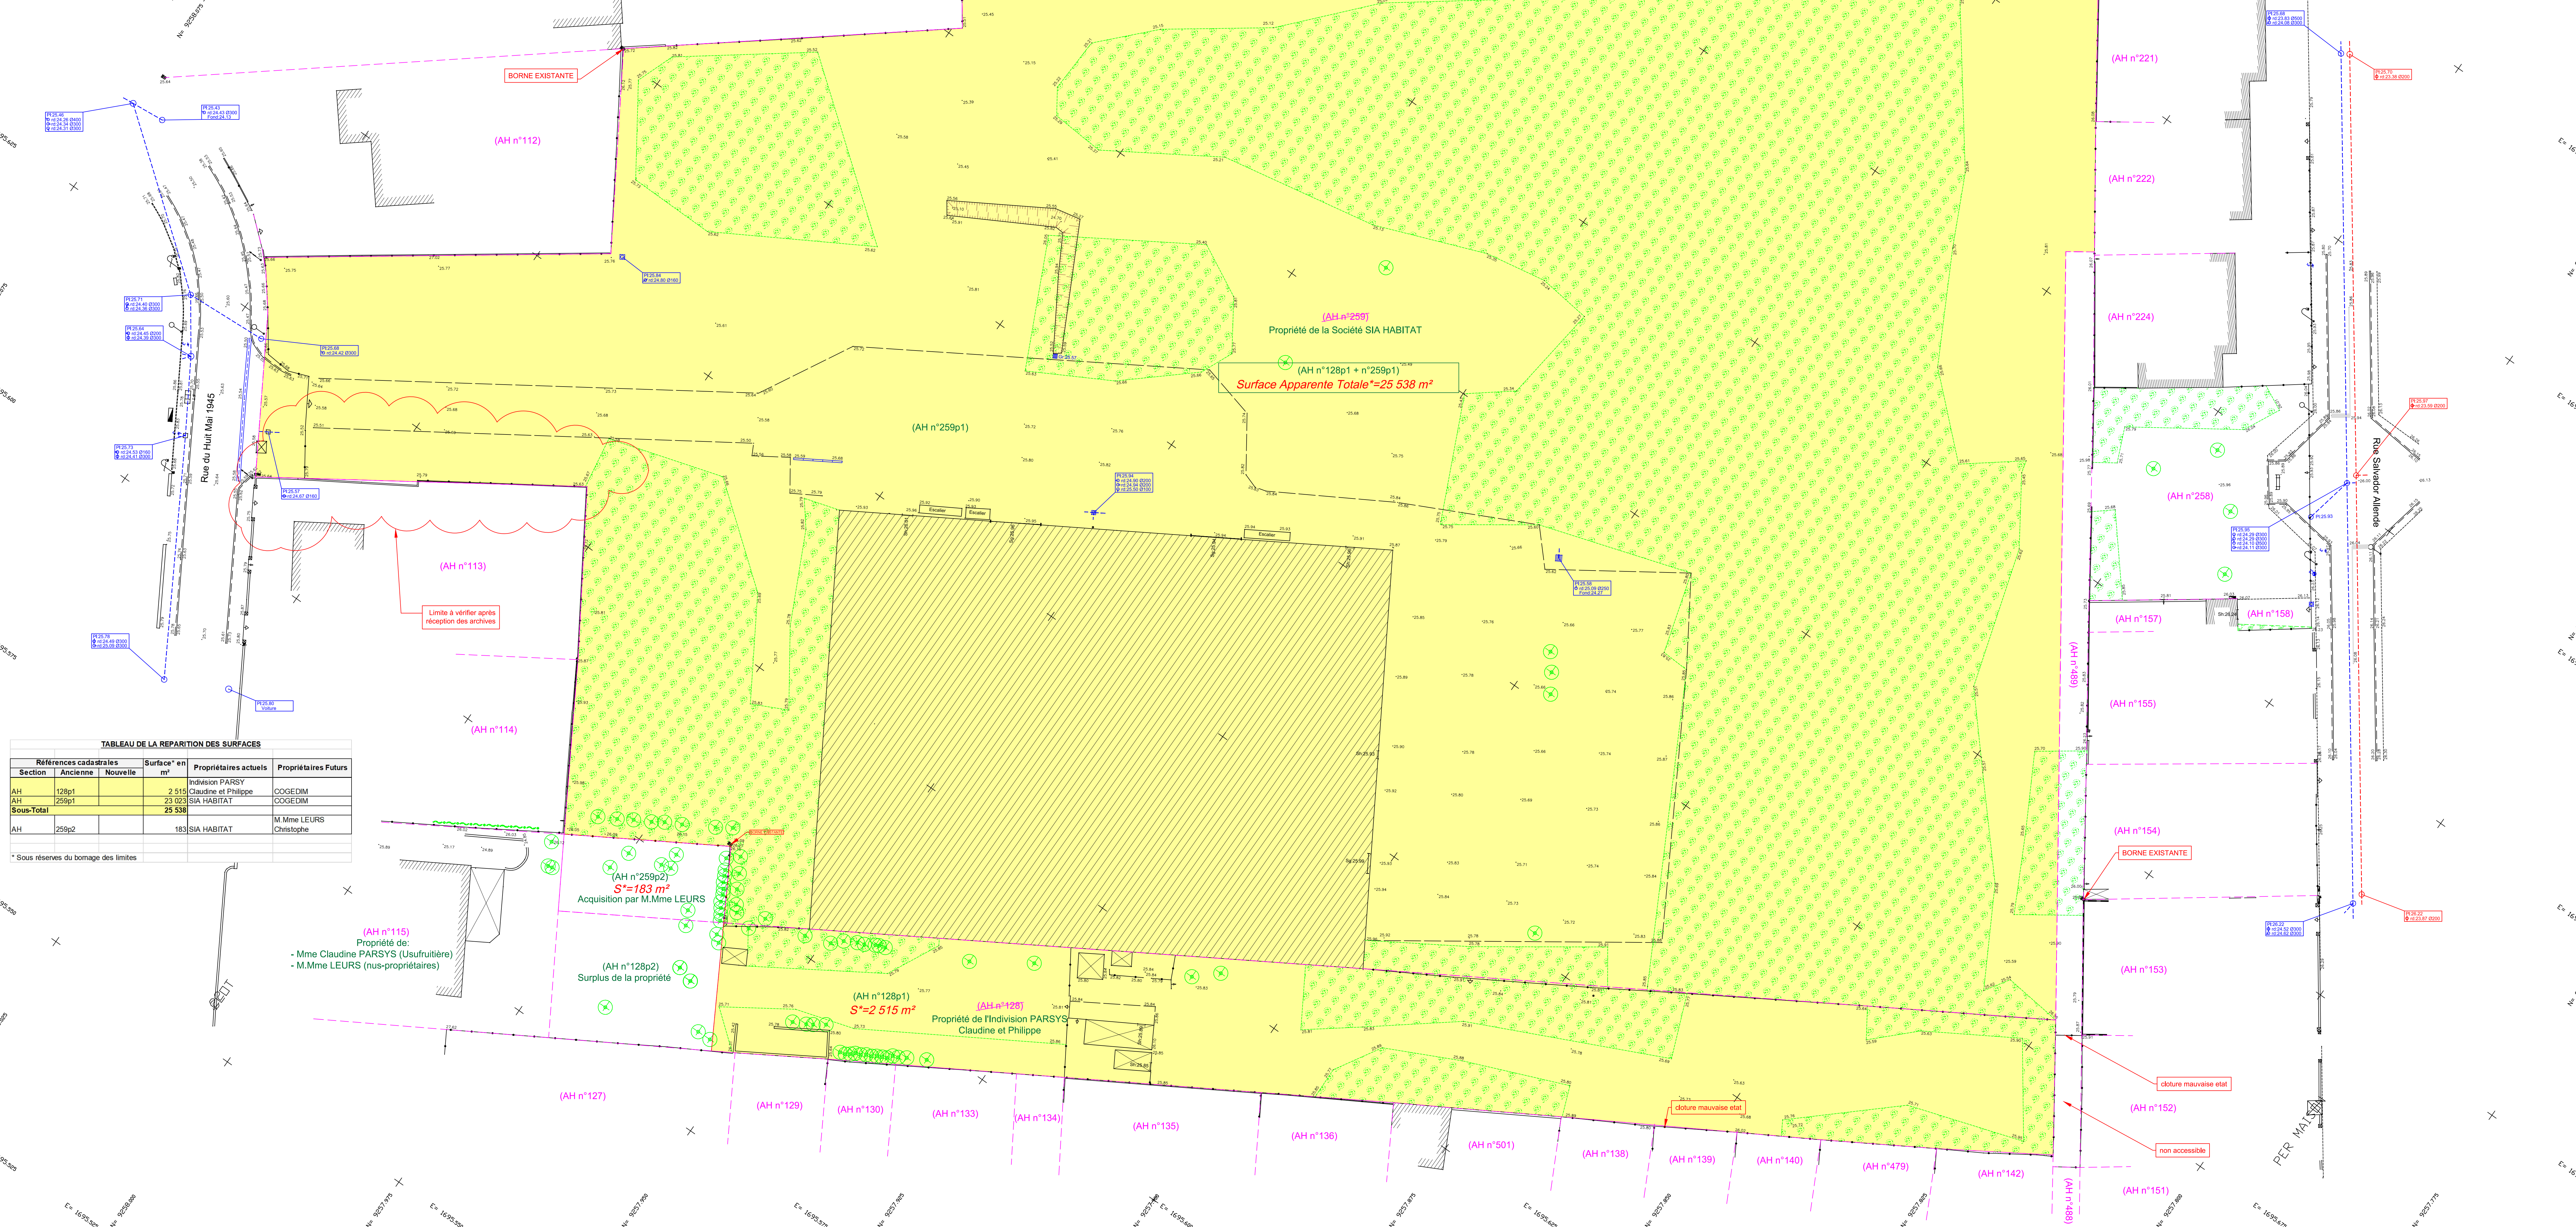
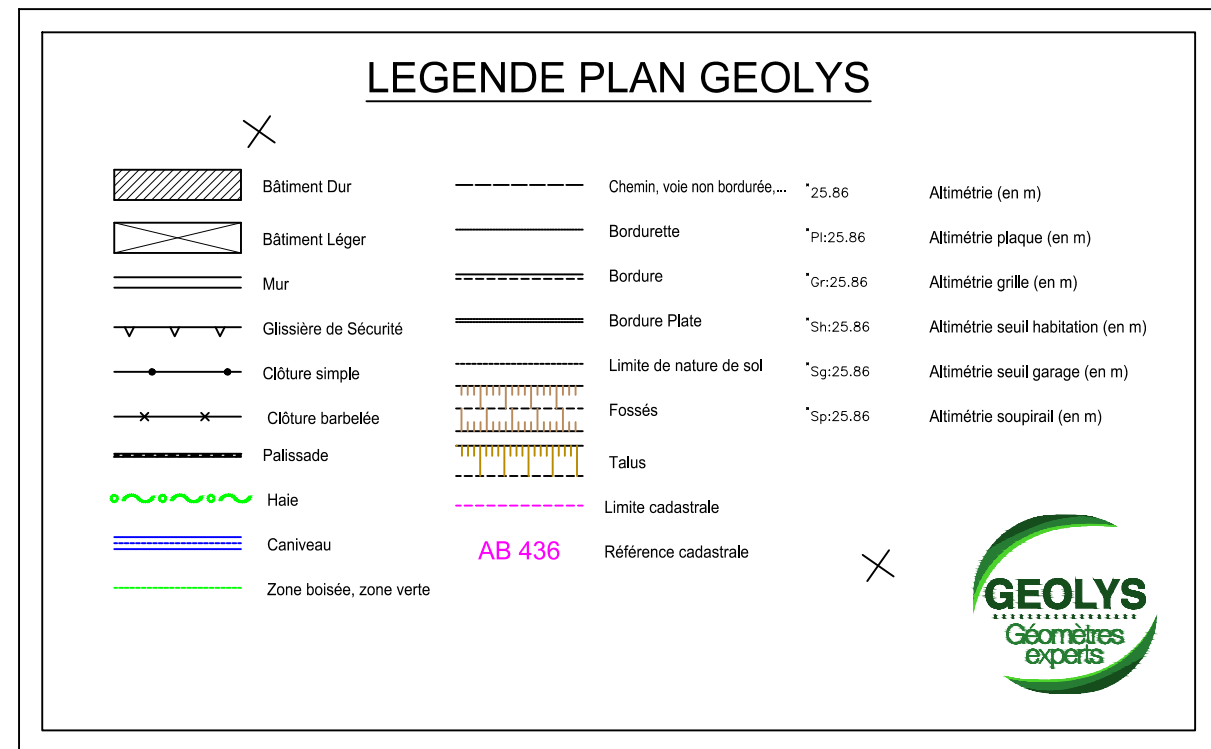


TABLEAU DE LA REPARTITION DES SURFACES					
Références cadastrales					
Section	Ancienne	Nouvelle	Surface en m²	Propriétaires actuels	Propriétaires Futurs
AH	128p1		2 515	Indivision PARSY	COGEDIM
AH	259p1		23 023	Claudine et Philippe	COGEDIM
Sous-Total			25 538	SIA HABITAT	
AH	259p2		163	SIA HABITAT	M. Mme LEURS

* Sous réserve du bornage des limites