


Plan de situation



Description du projet

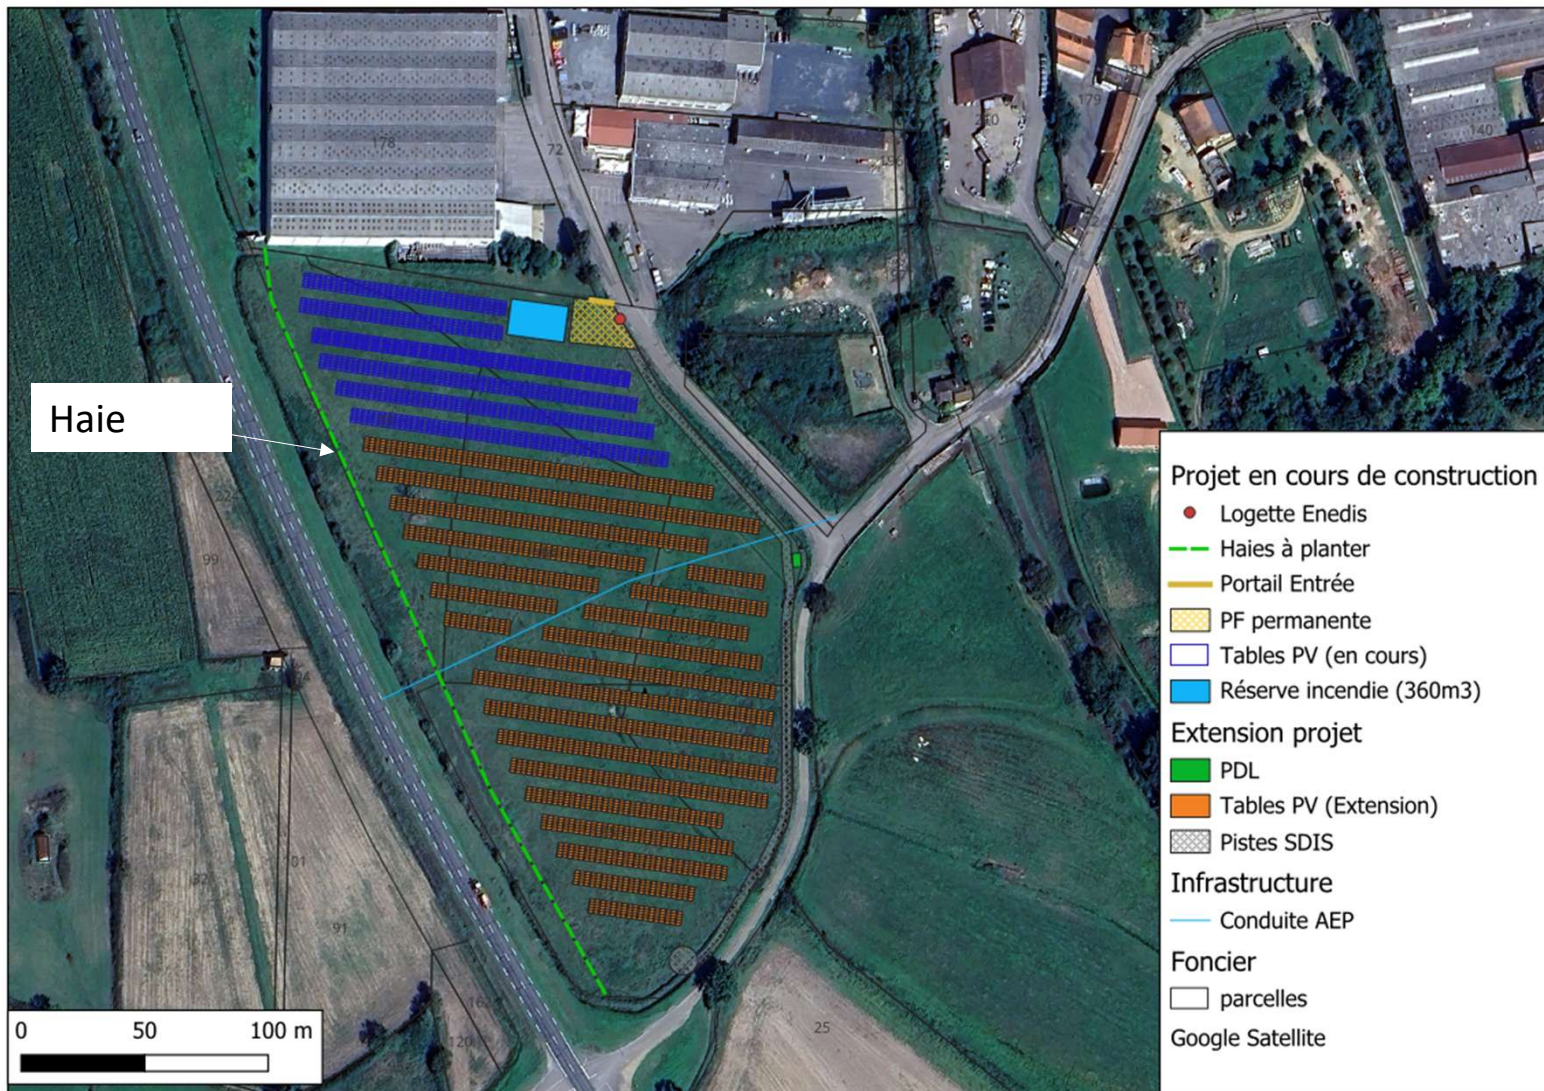

Le projet d'extension se situe dans la continuité spatiale du projet en cours de construction.

Une partie du projet d'extension se situe au sein même de la zone d'implantation initiale du projet en cours de construction.

Le ténement entier se situe en zone N enr du PLUi de la commune de Marcigny en vigueur depuis le 10 mars 2026.


Annexe 5 : informations sur les modules

Exemple de modules pouvant être installé.

A titre indicatif et selon disponibilités au moment de la commande



Gamme SYN11.227BT-ST

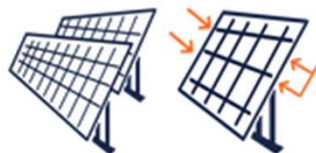


- **630 Watts**

2380 x 1134x30 mm

- 144 cellules
- Monocristallin/Type-N/TOPCon
- Bifacial


Annexe 5: La hauteur minimale sous panneaux sera de 2,2m (à confirmer par l'étude hydraulique) pour respecter le critère de 20cm au-dessus des PHEC (plus hautes eaux connues)

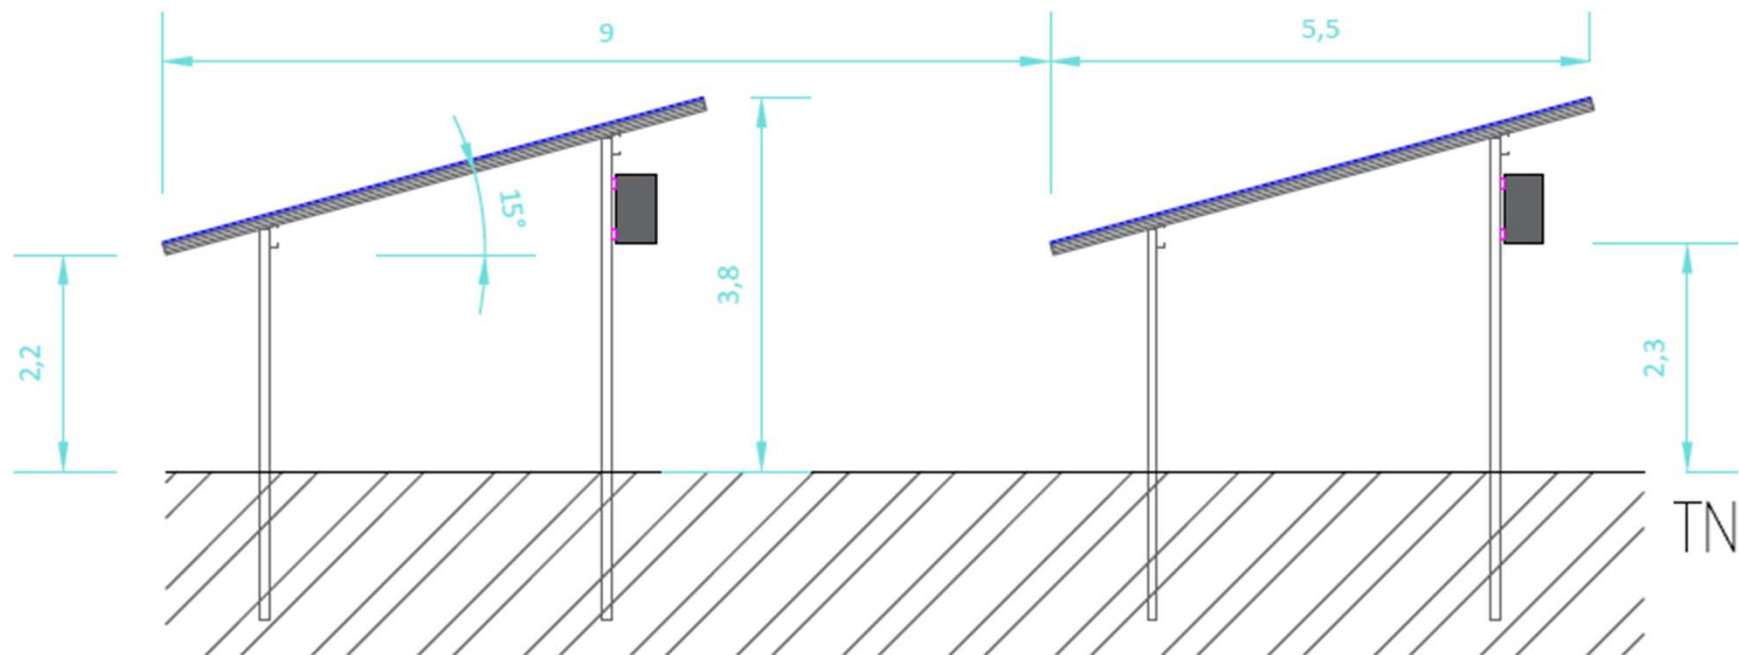

Coupe transversale des tables photovoltaïques

Les onduleurs seront fixés directement sur les structures métalliques

Annexe 5: Conformité avec les prescriptions du SDIS

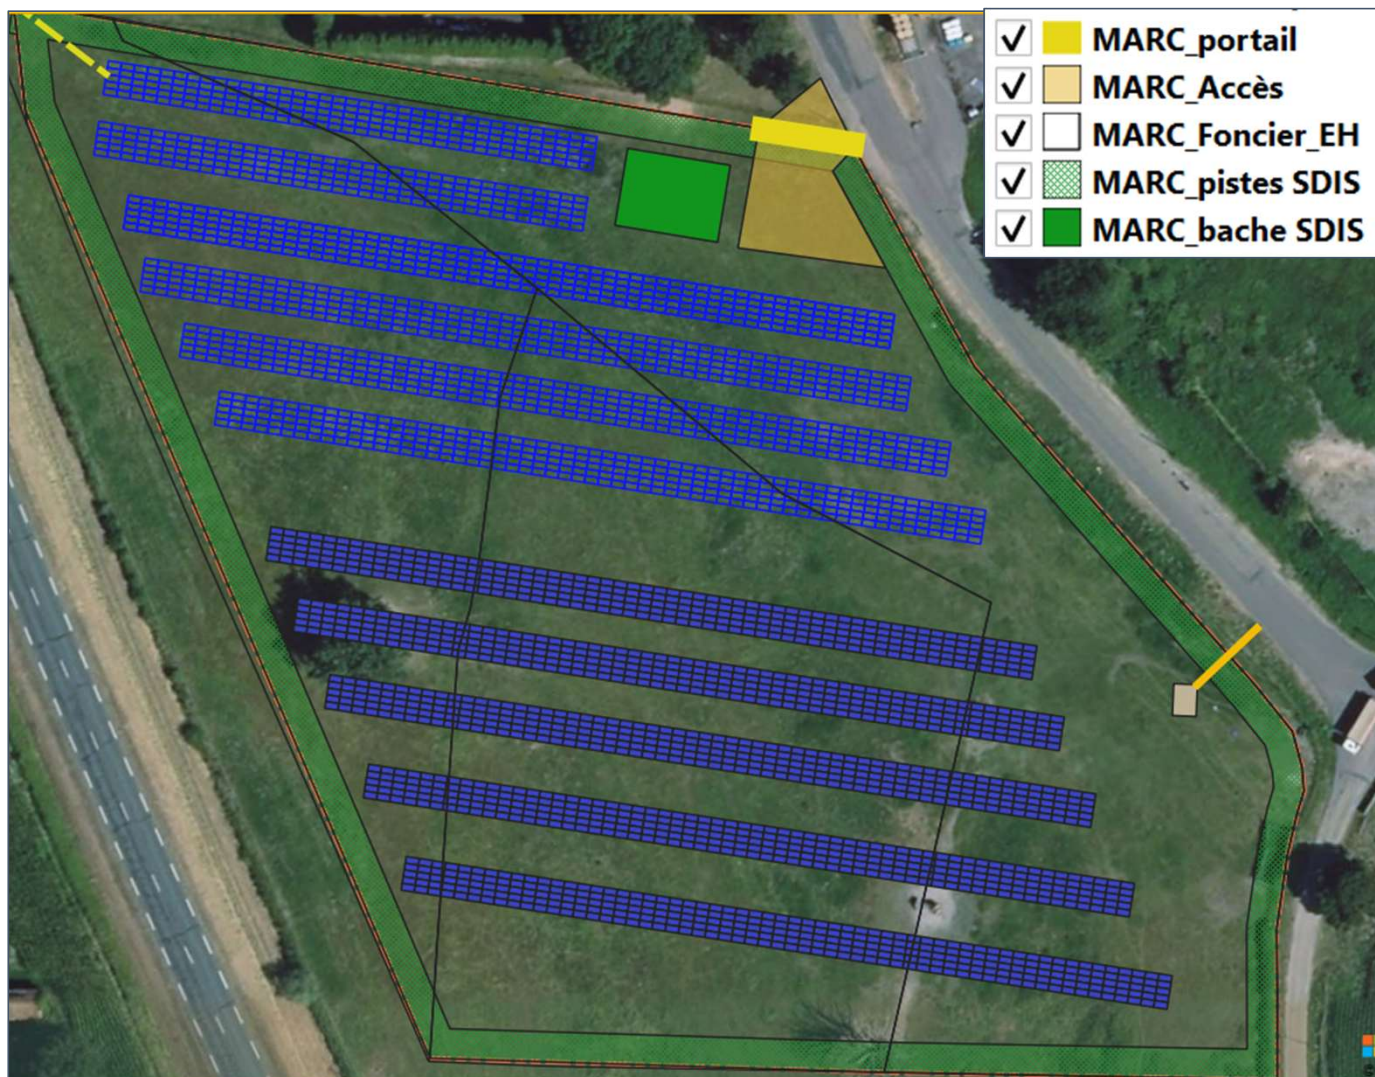


Conformité SDIS:

- Piste périphérique de 3m de large: pistes légères sans apport de GNT, la piste sera uniquement nivelée et compactée
- Bache anti-incendie de 360m³, mutualisée avec le projet d'autoconsommation
- Accès à la zone d'implantation par un portail de 6m de large, accessible depuis la voirie publique


Annexe 5 : Autres éléments concernant le projet


Questions	Réponses de MW Energies
Surface totale projetée	- La surface brute d'emprise du projet est de maximum 2ha - La surface projetée au sol est d'environ 5000m² (0,5 ha)
Câbles électriques	Câblage souterrain entre les tables puis vers le poste de livraison
Clôture	Maintien de la clôture agricole actuelle. Pas de nouvelle clôture selon recommandation de l'étude hydraulique.
Entretien de la parcelle et nettoyage des panneaux	La parcelle sera entretenue soit par de l'éco-pâturage ou par tout autre moyen mécanisé (tondeuse autonome par exemple). Les panneaux ne seront nettoyés que si nécessaire et selon le suivi et le retour d'expérience des 1ères années.
Haie	Une haie
Recyclage	Filière de recyclage existant avec l'éco-organisme PV Cycle

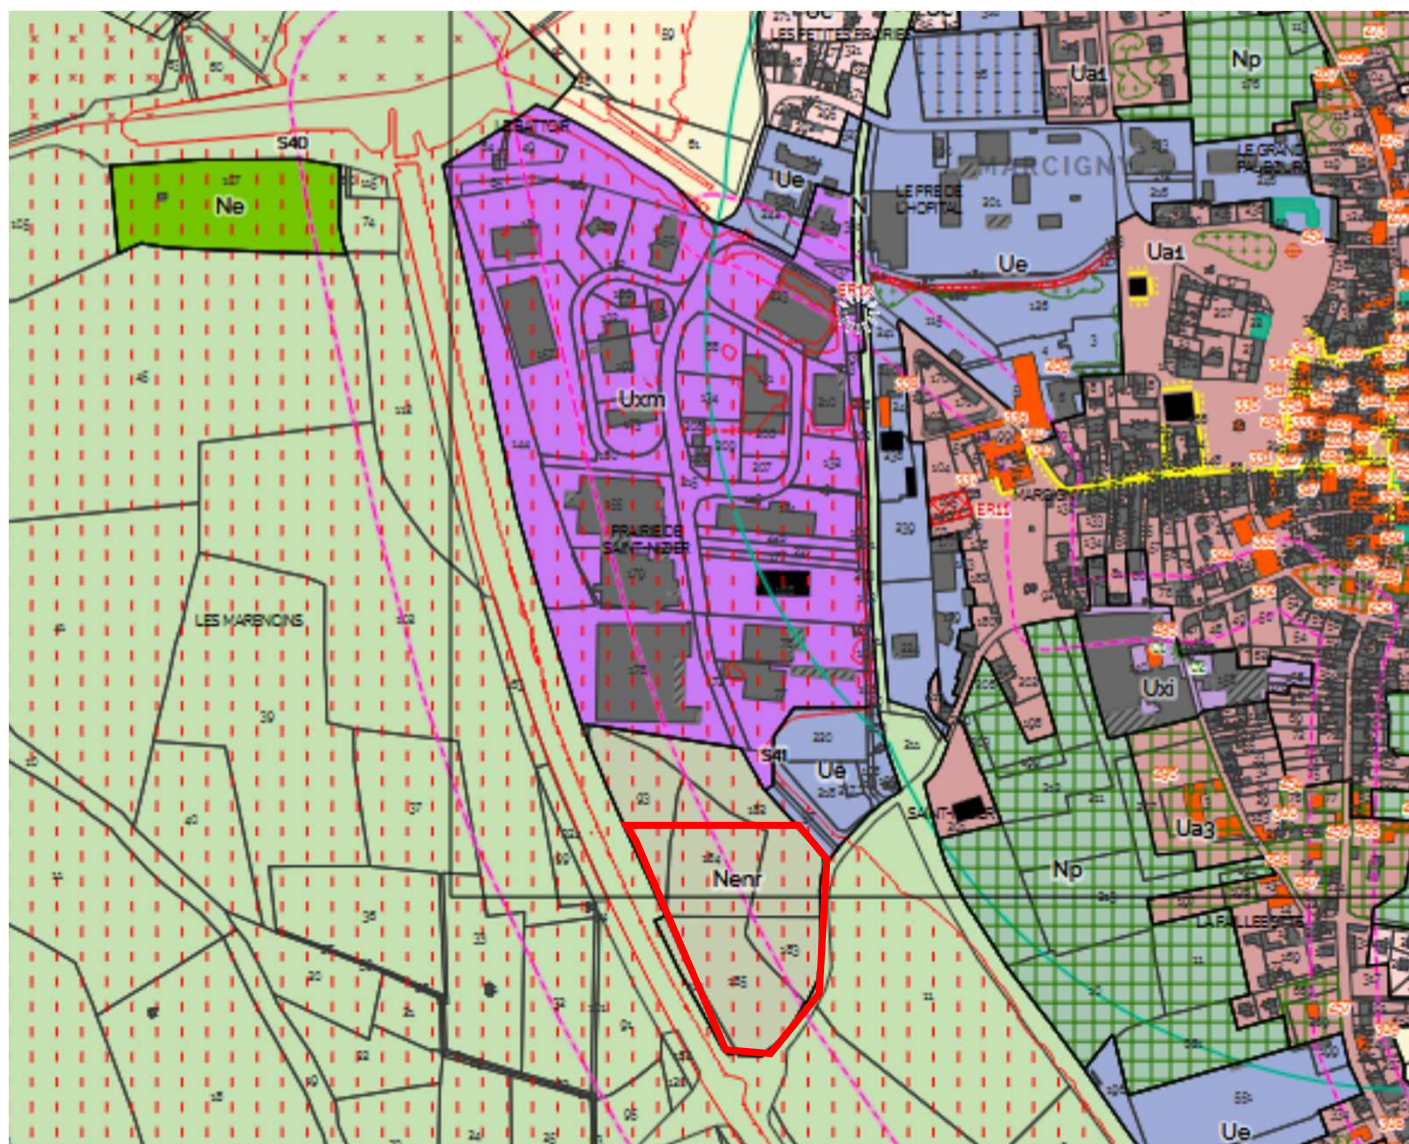






Les abords du projet

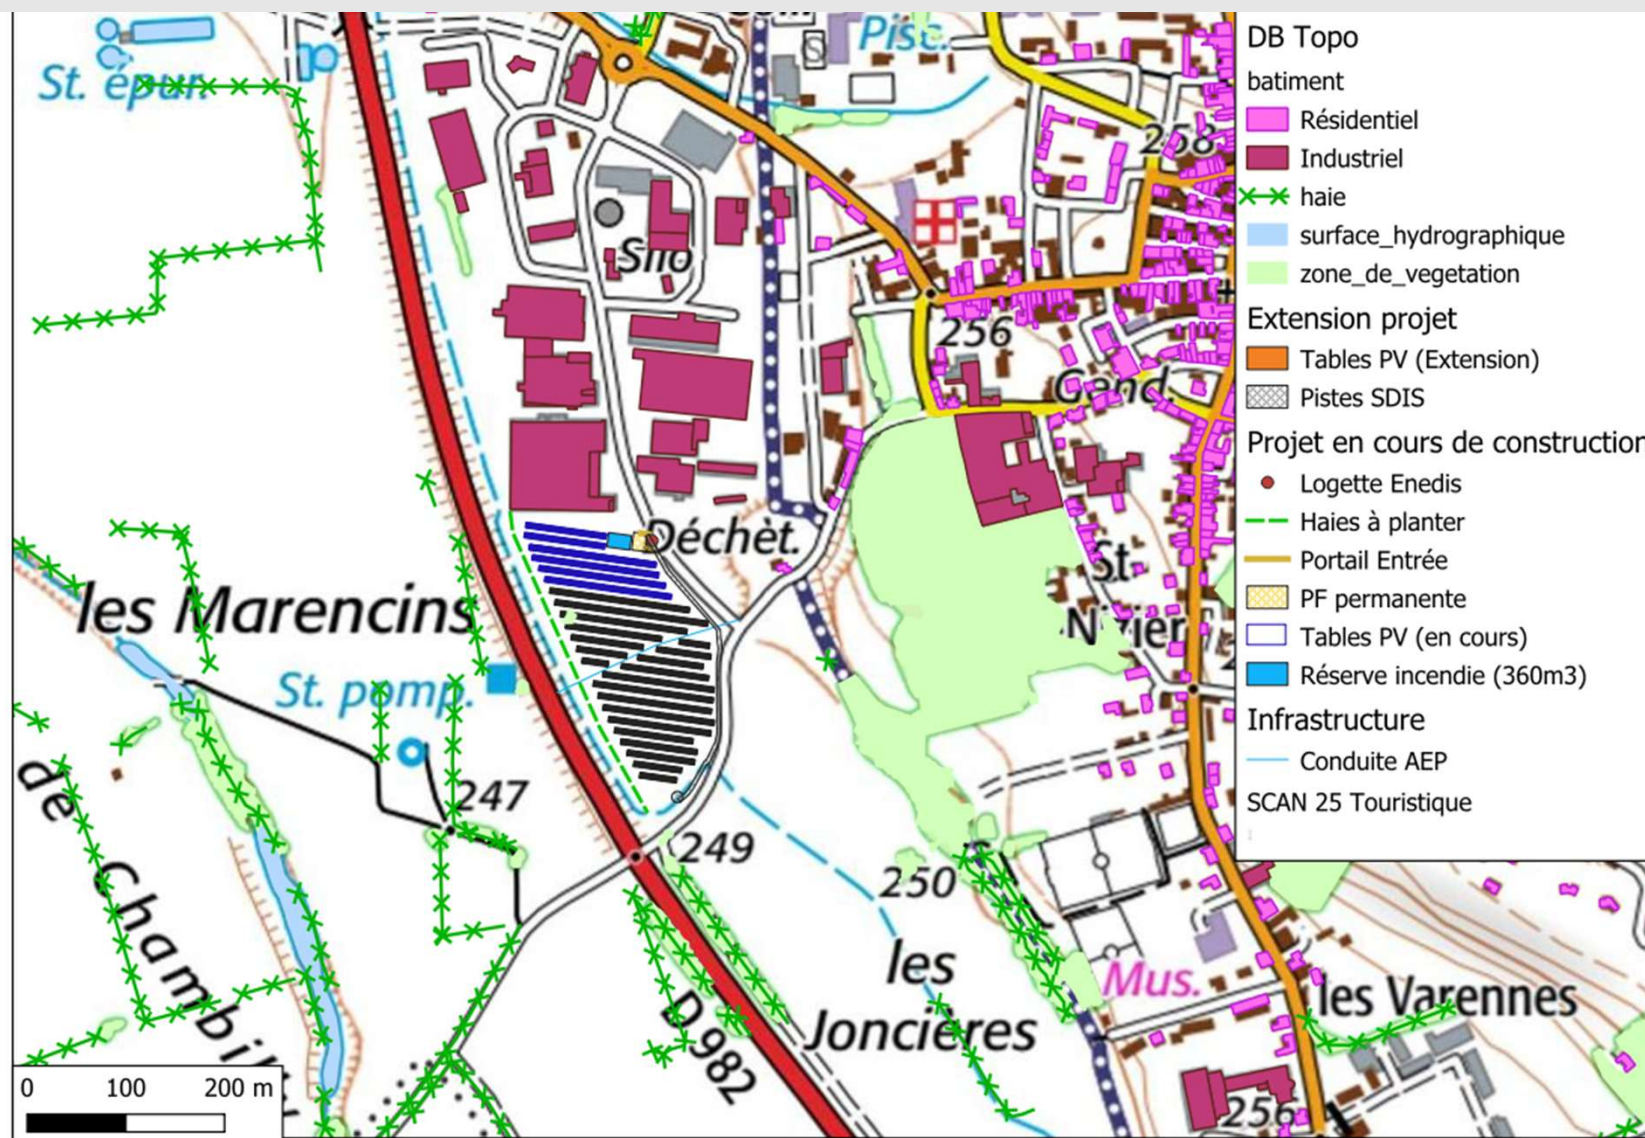

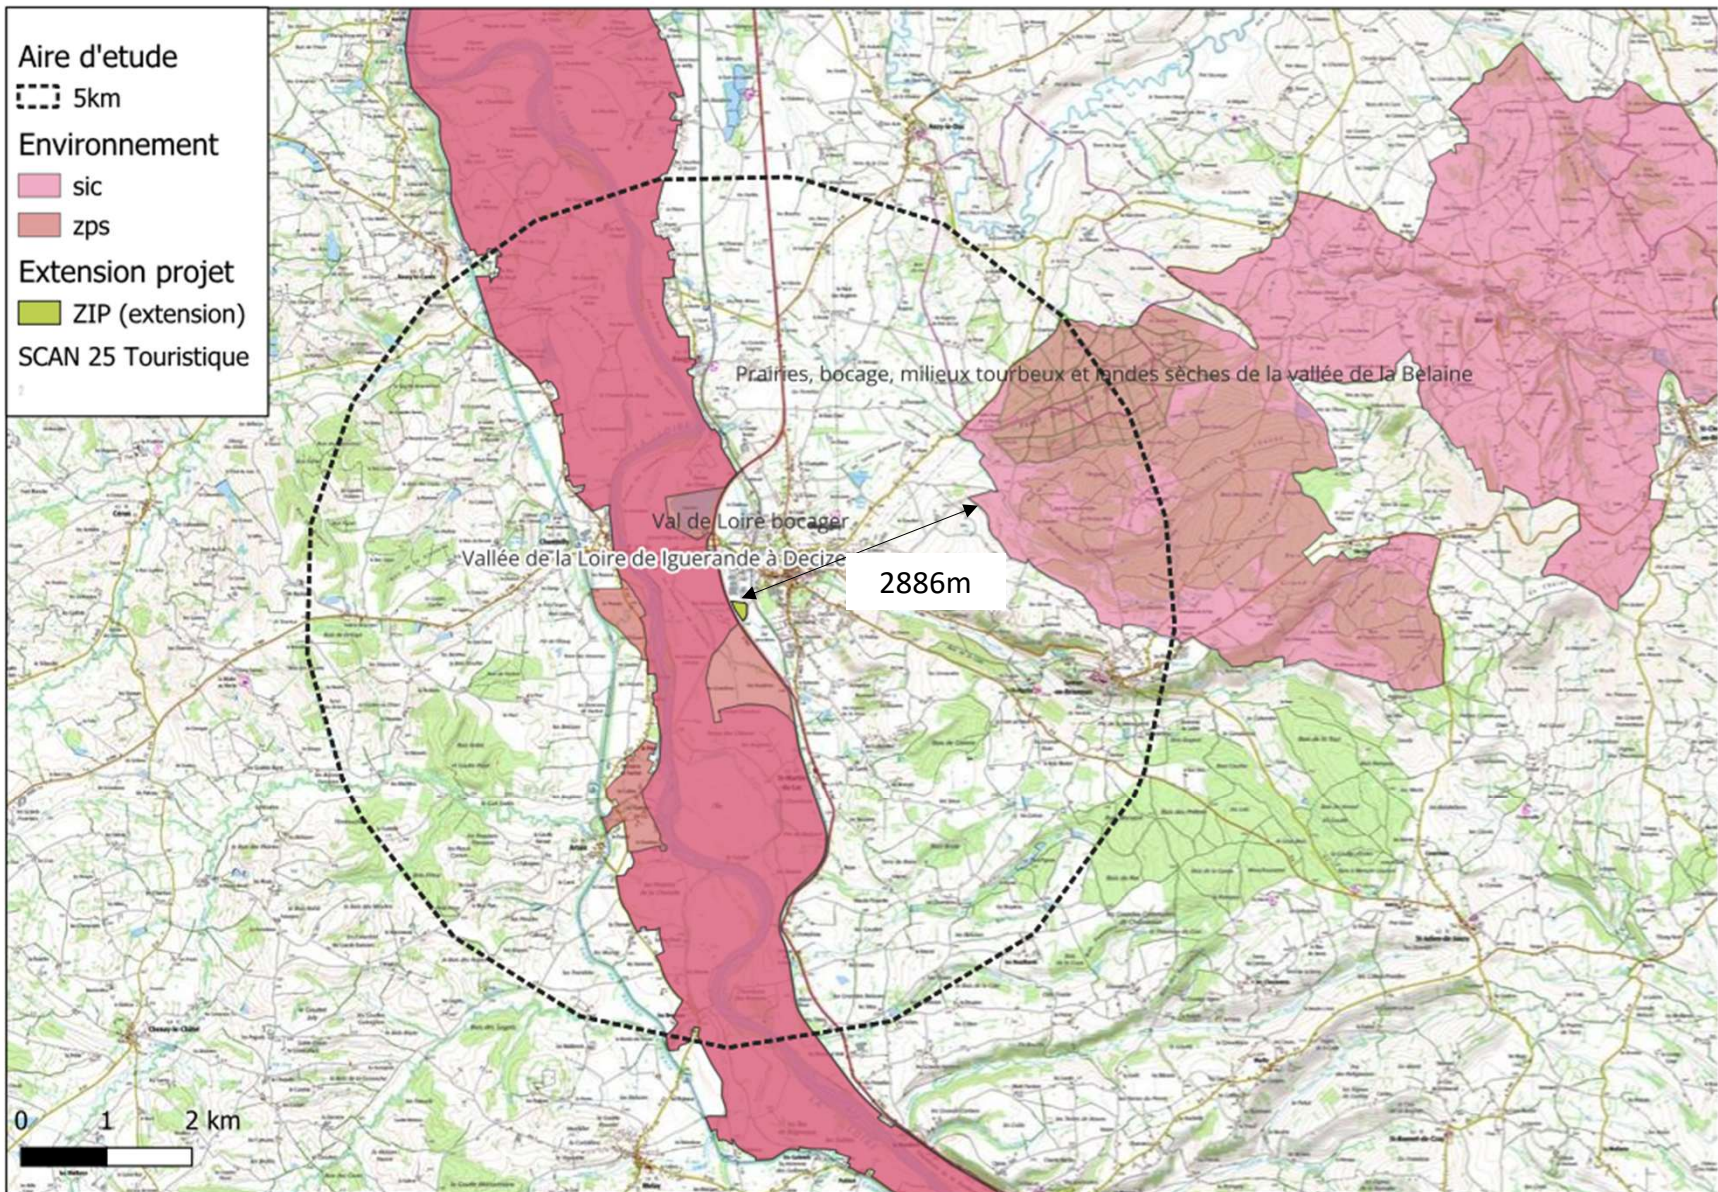

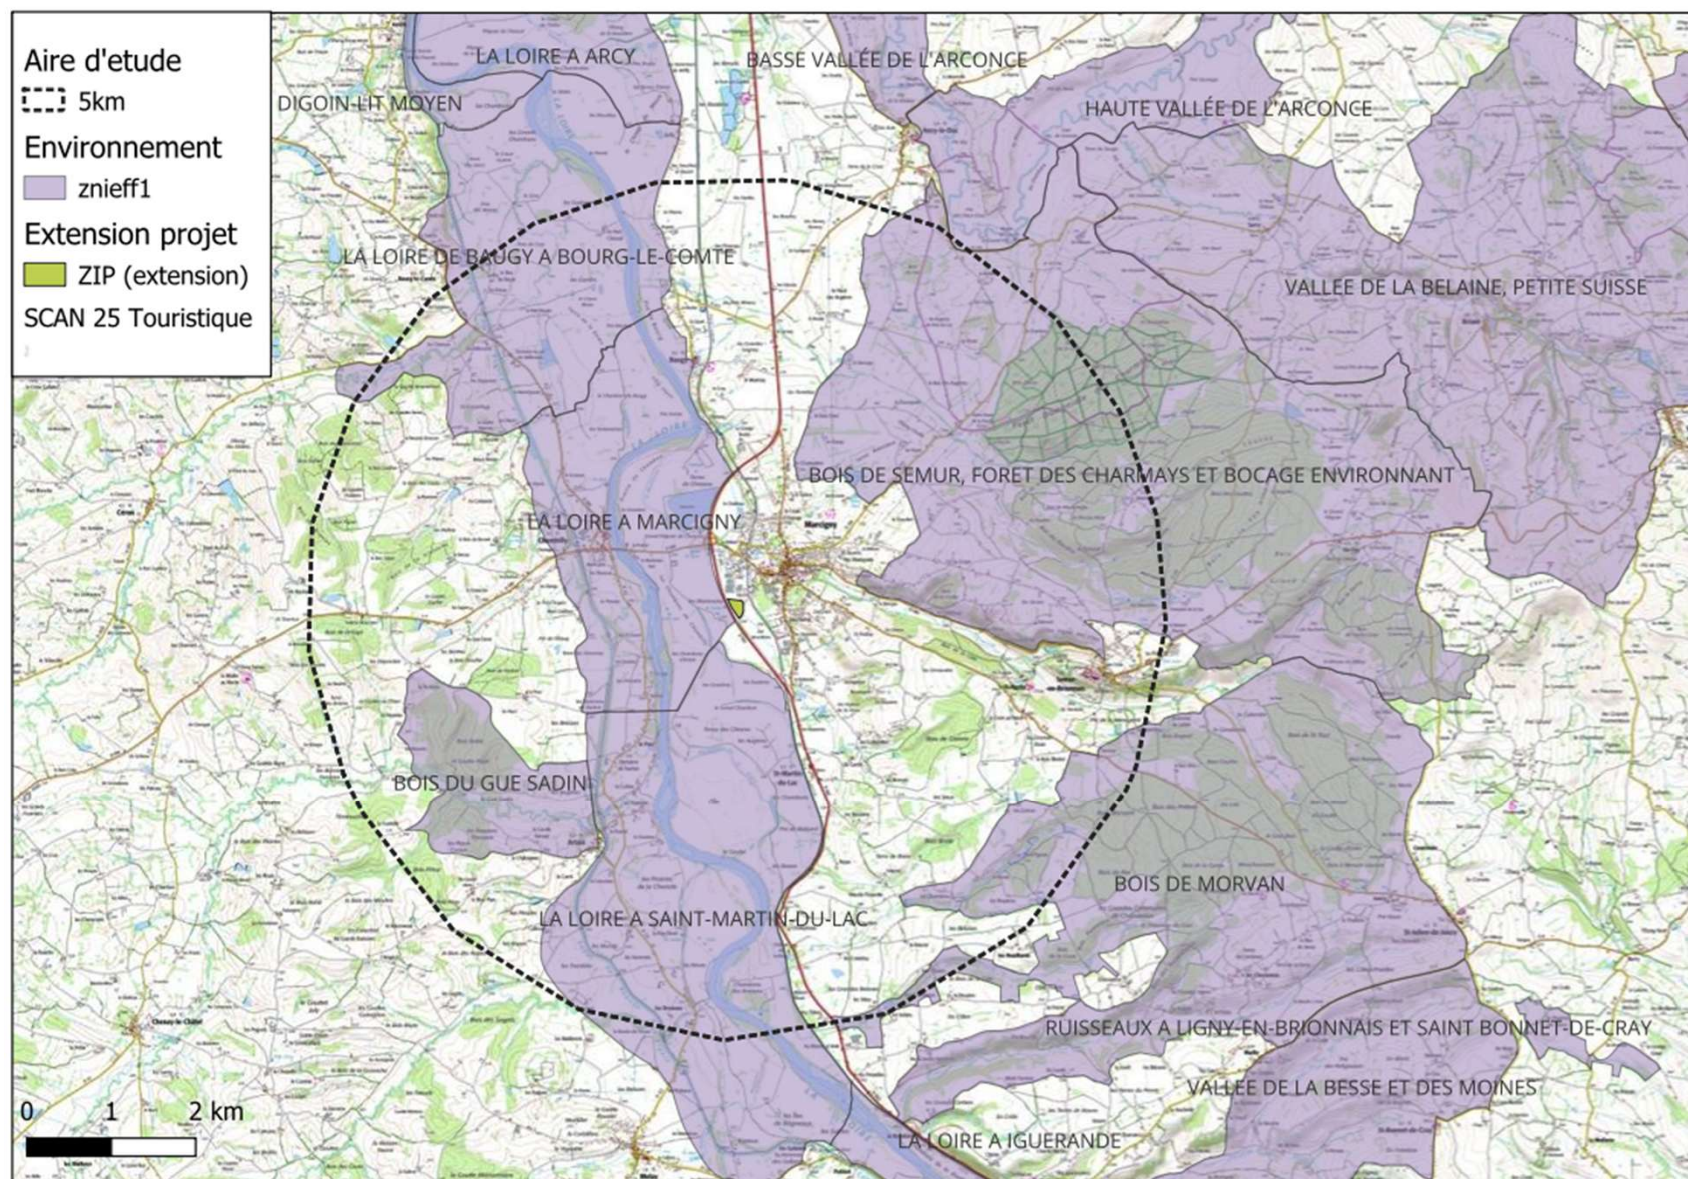

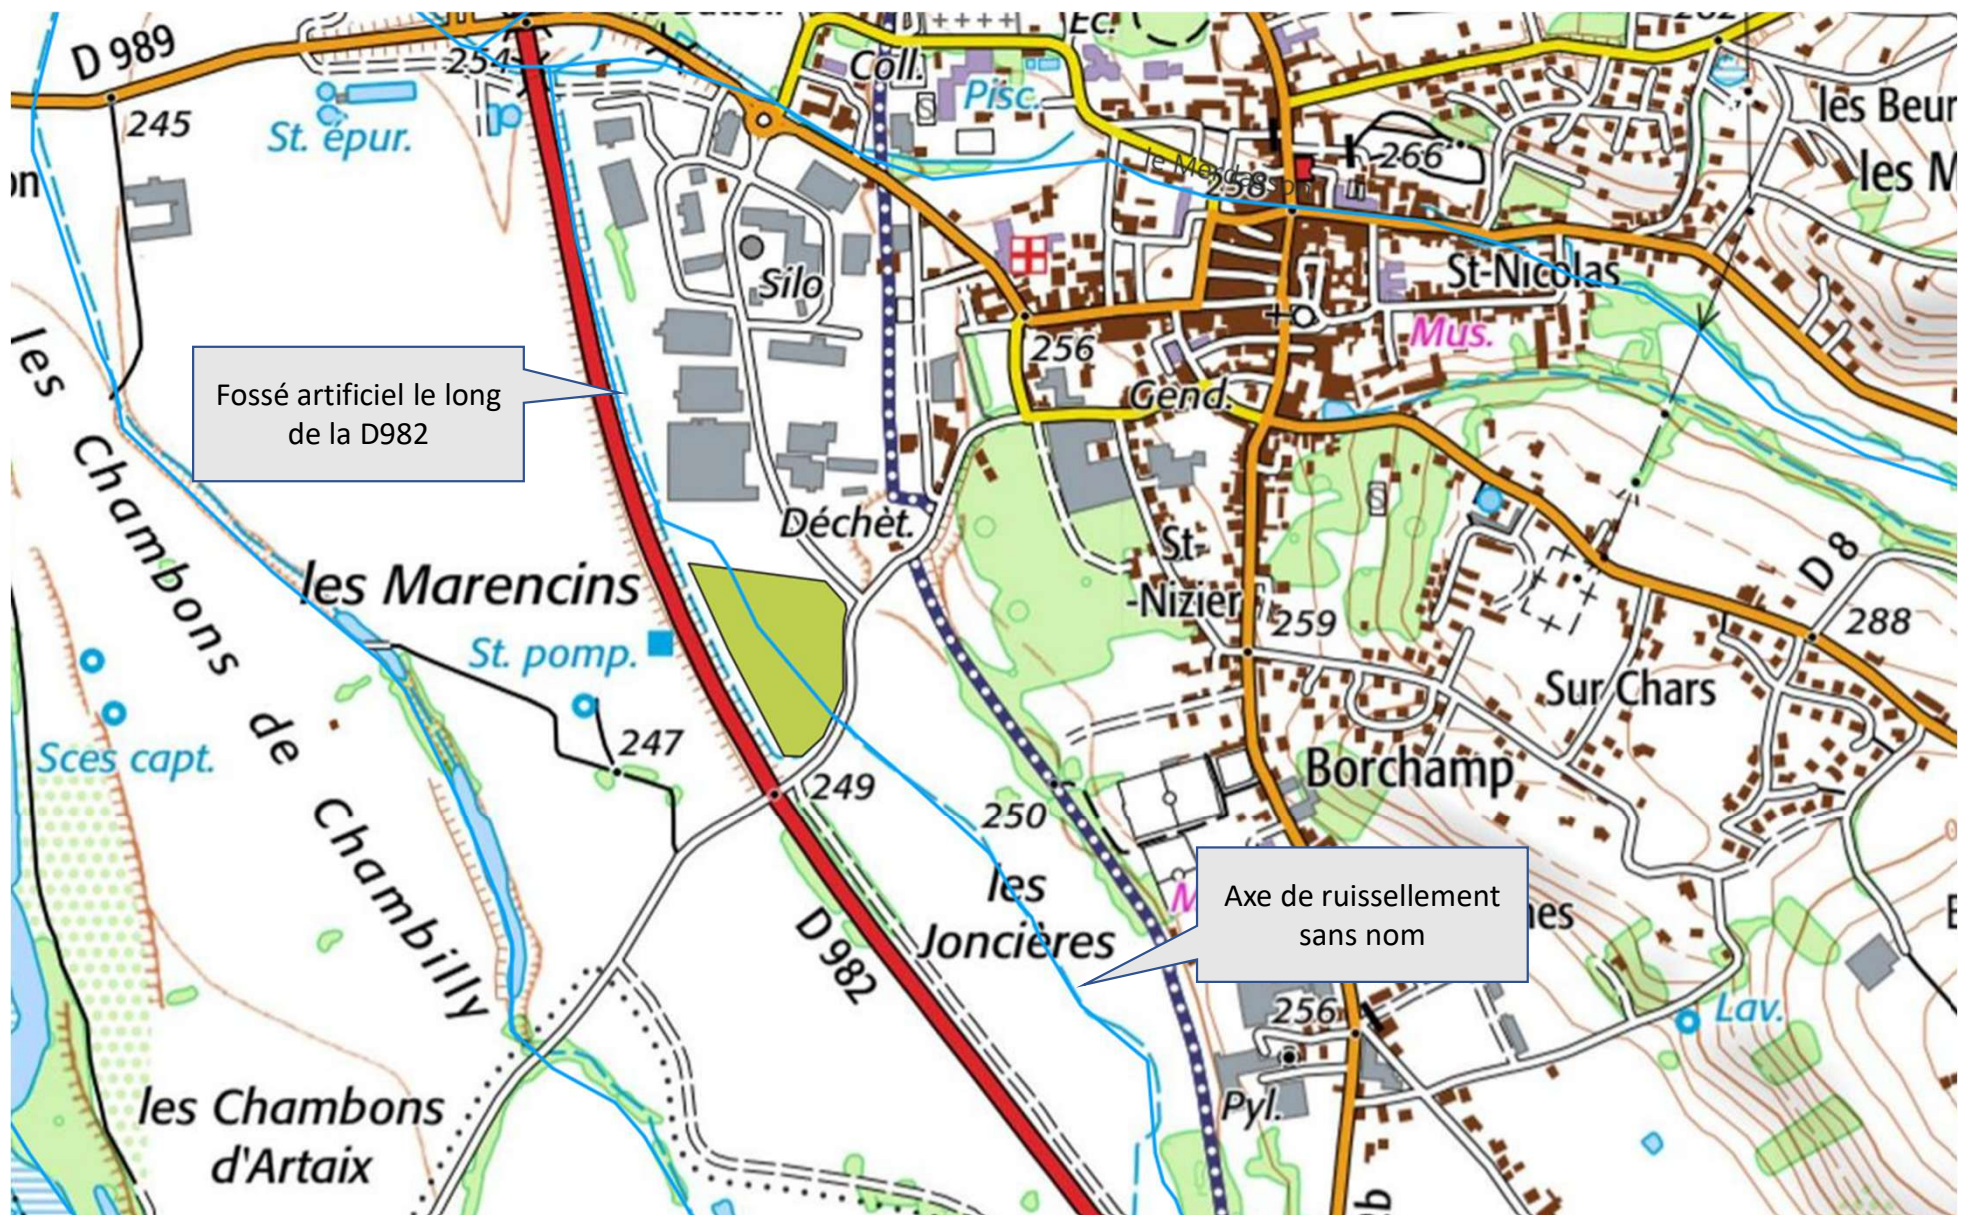

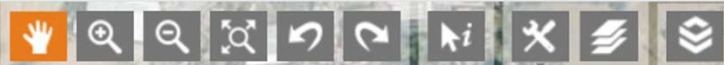


CHOIX DES COUCHES

- ☐ Géologie de surface
- ☐ Géologie marine
- ☐ Géophysique
- ☐ Inventaire minier
- ☐ Orthophotographie
- ☐ RGF : Chantier Pyrénées
- ☐ RGF Démonstrateur : Vosges - Fossé Rhénan
- ☐ RGF/CAGEPYR : Carte géologique 1/250 000 versant nord Pyrénées
- ☐ Ressources minérales
- ☐ Risques naturels
 - ☒ Cavités souterraines abandonnées non minières
 - ☒ Cavités souterraines abandonnées non minières non localisées
 - ☐ CLPA Interprétation des phénomènes passés
 - ☐ CLPA Témoignages

Aller directement à...





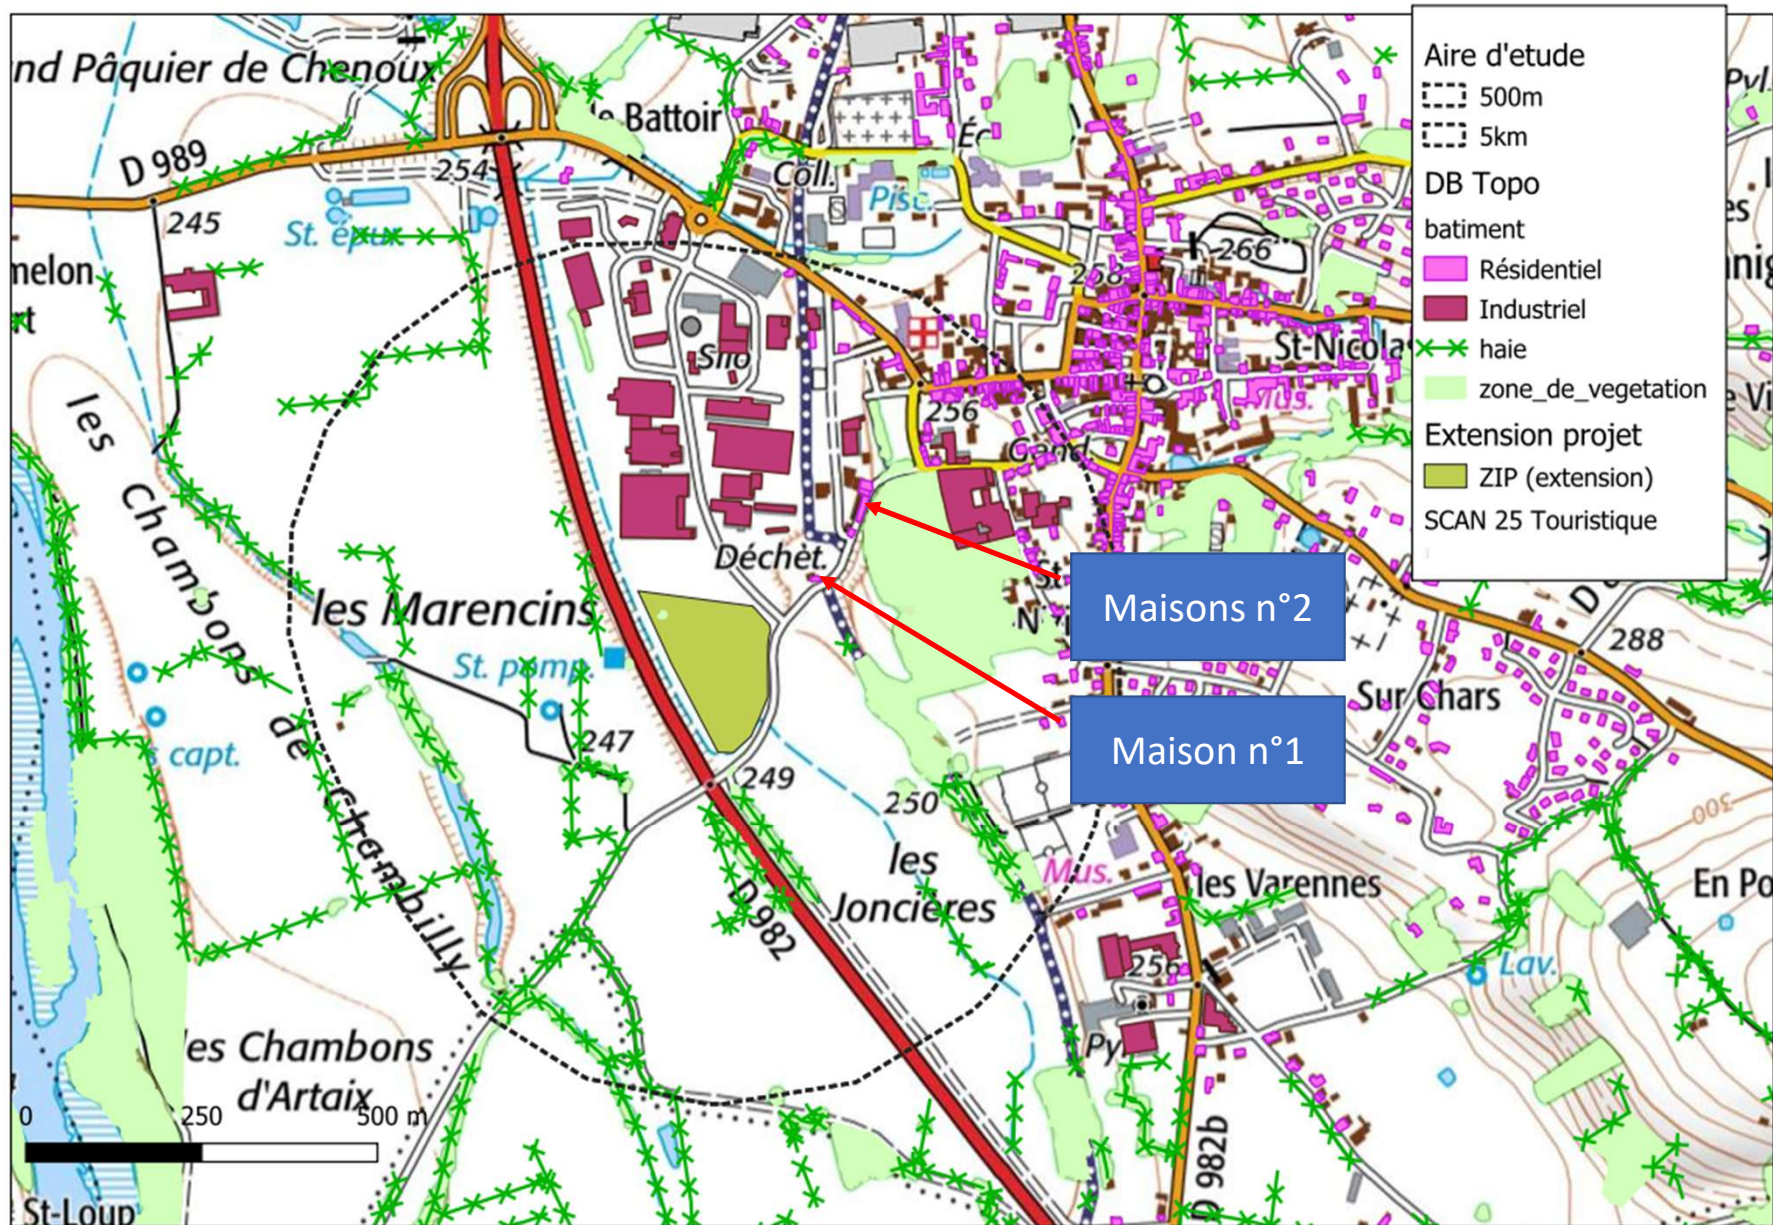

Depuis la maison n°1



Depuis les maisons n°2

