


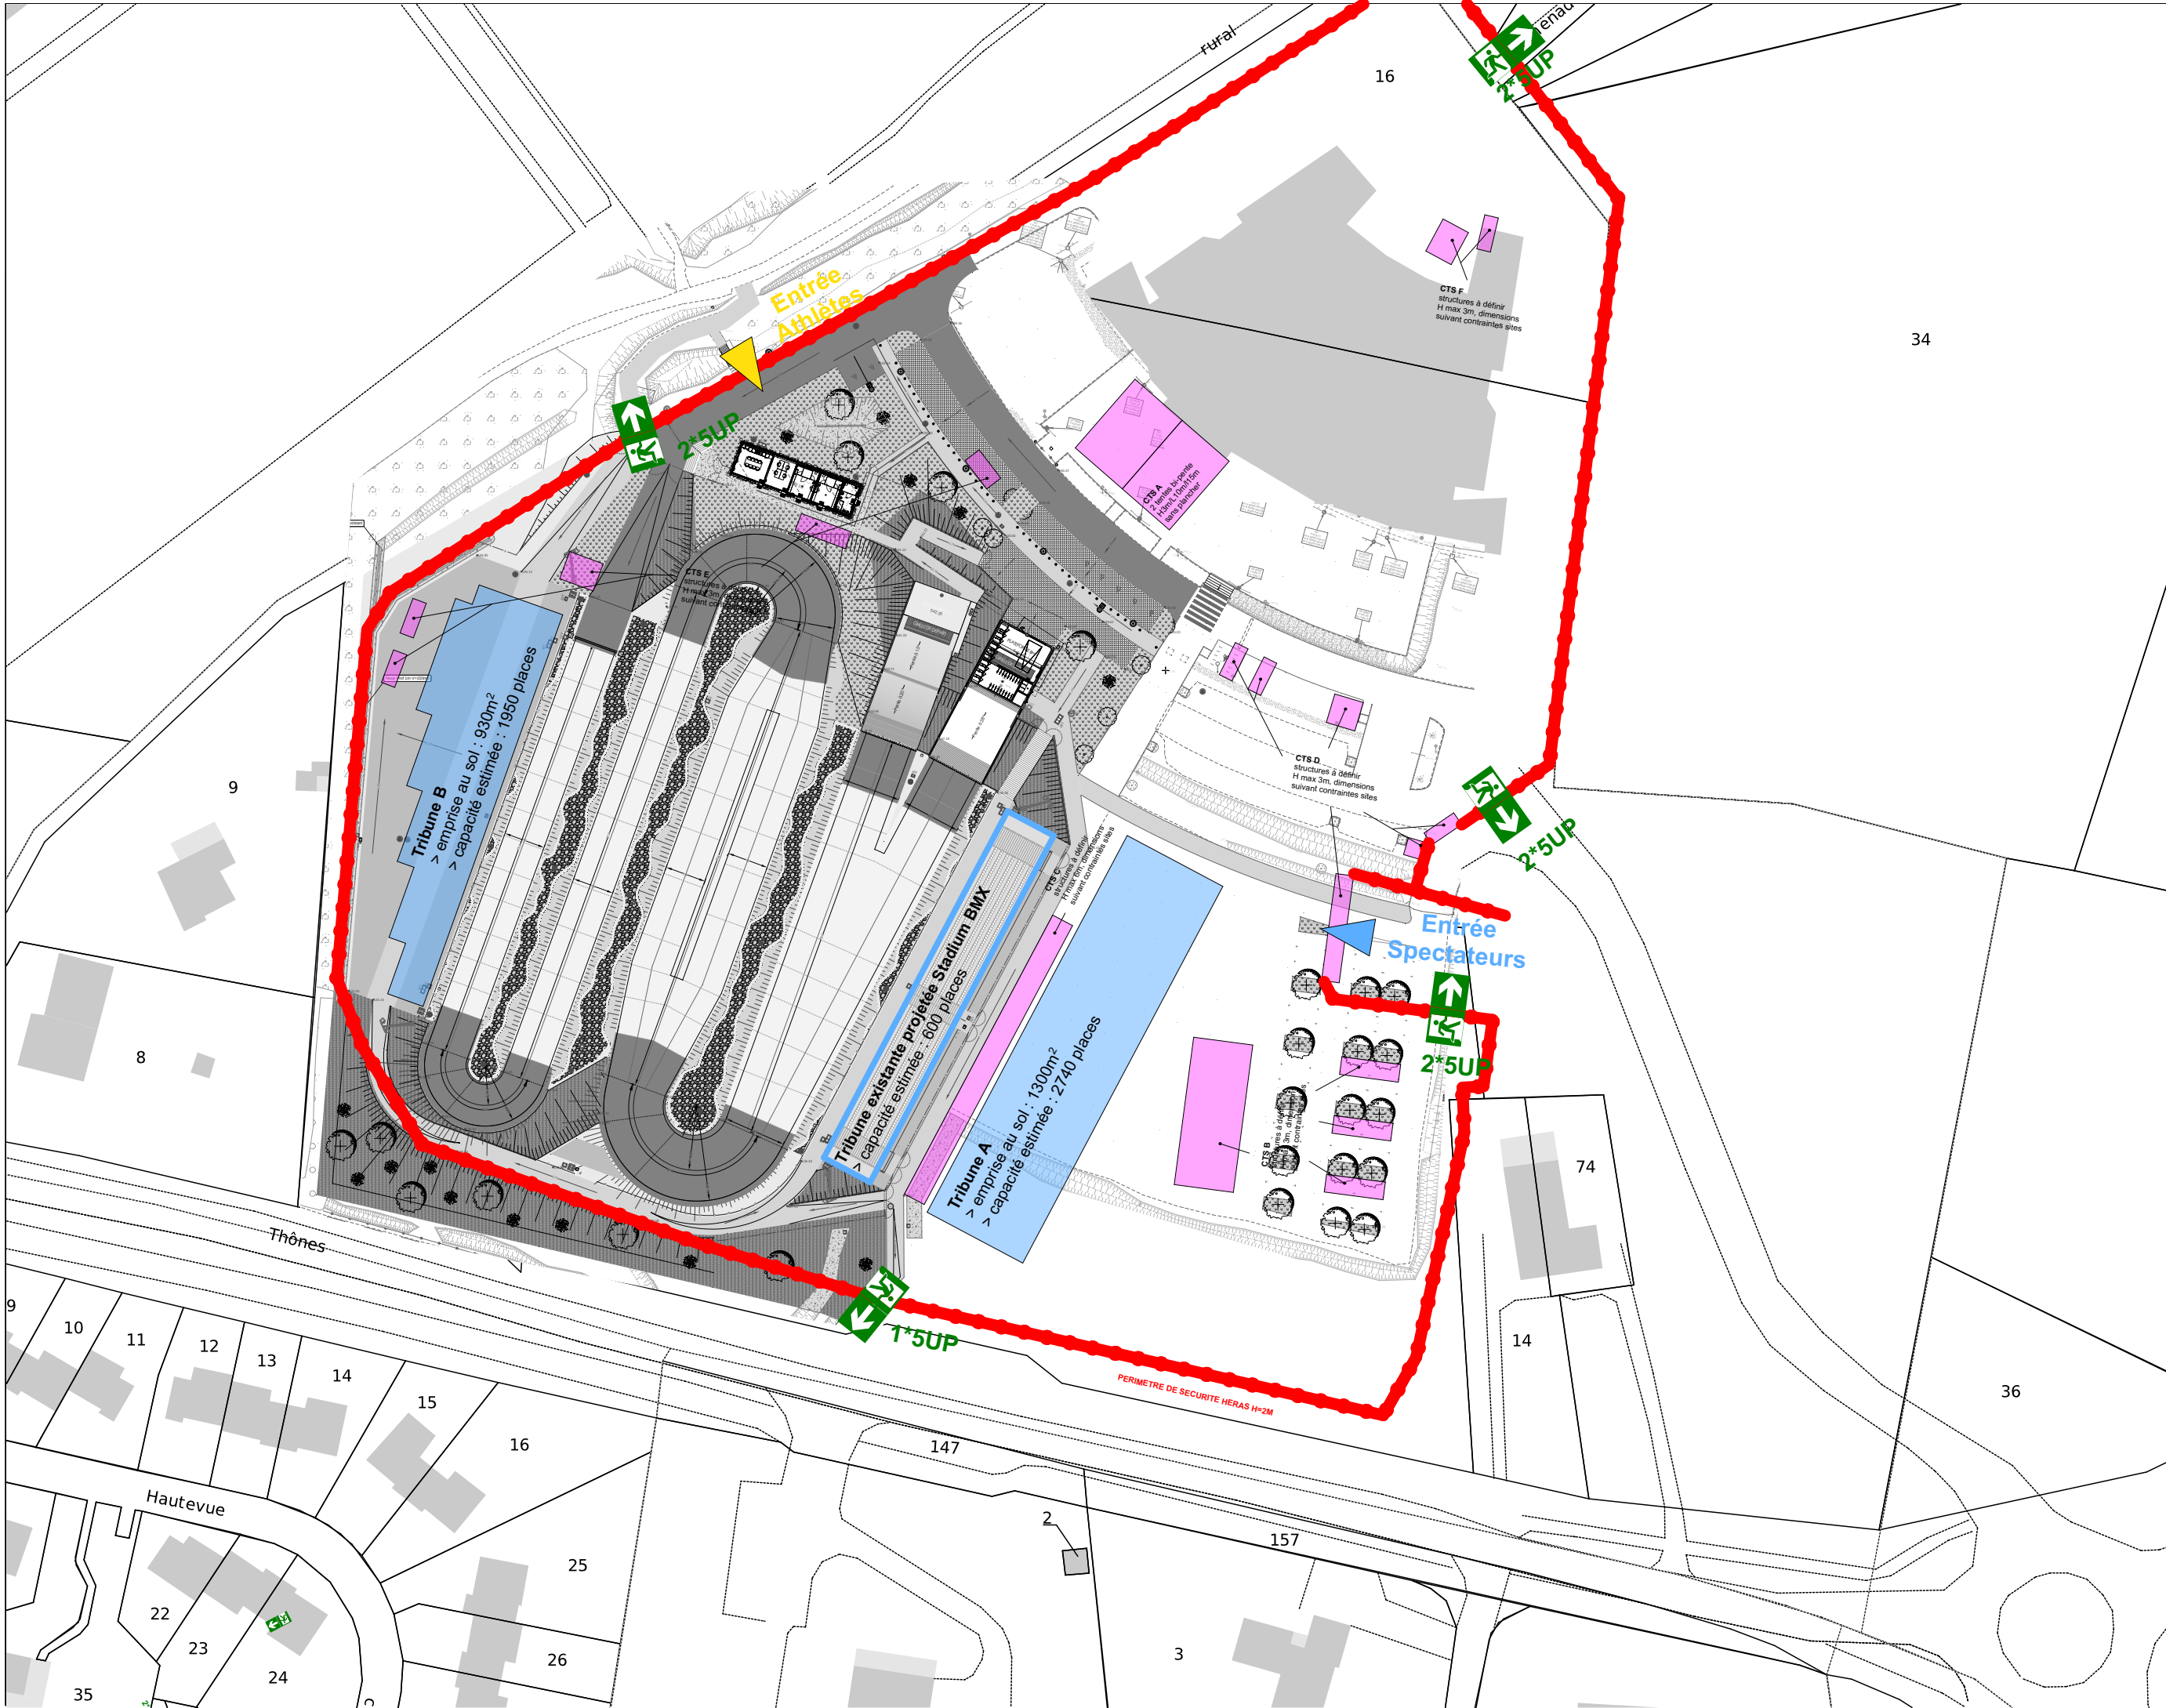



HAUTE SAVOIE MONT BLANC 2027

Aire de Compétition

Espaces Génériques Sport

Partenaires Marketing

Cérémonies

Broadcast

Presse

Services aux Spectateurs

Spectateurs

Opérationnelle

Zone Dignitaires

Transport

Technique

non accessible

pompiers

sécurité

entrée site

sortie site

point de contrôle

plan de localisation

site & sport

BMX RACE

GLA - ANNECY-LES-GLAISINS

ID plan

Annexes- Plan de projet - STADE HSMB 2027 BMX RACE

échelle

1:1000

format

Type A3 Paysage

révision

20/04/2026

numéro

18