


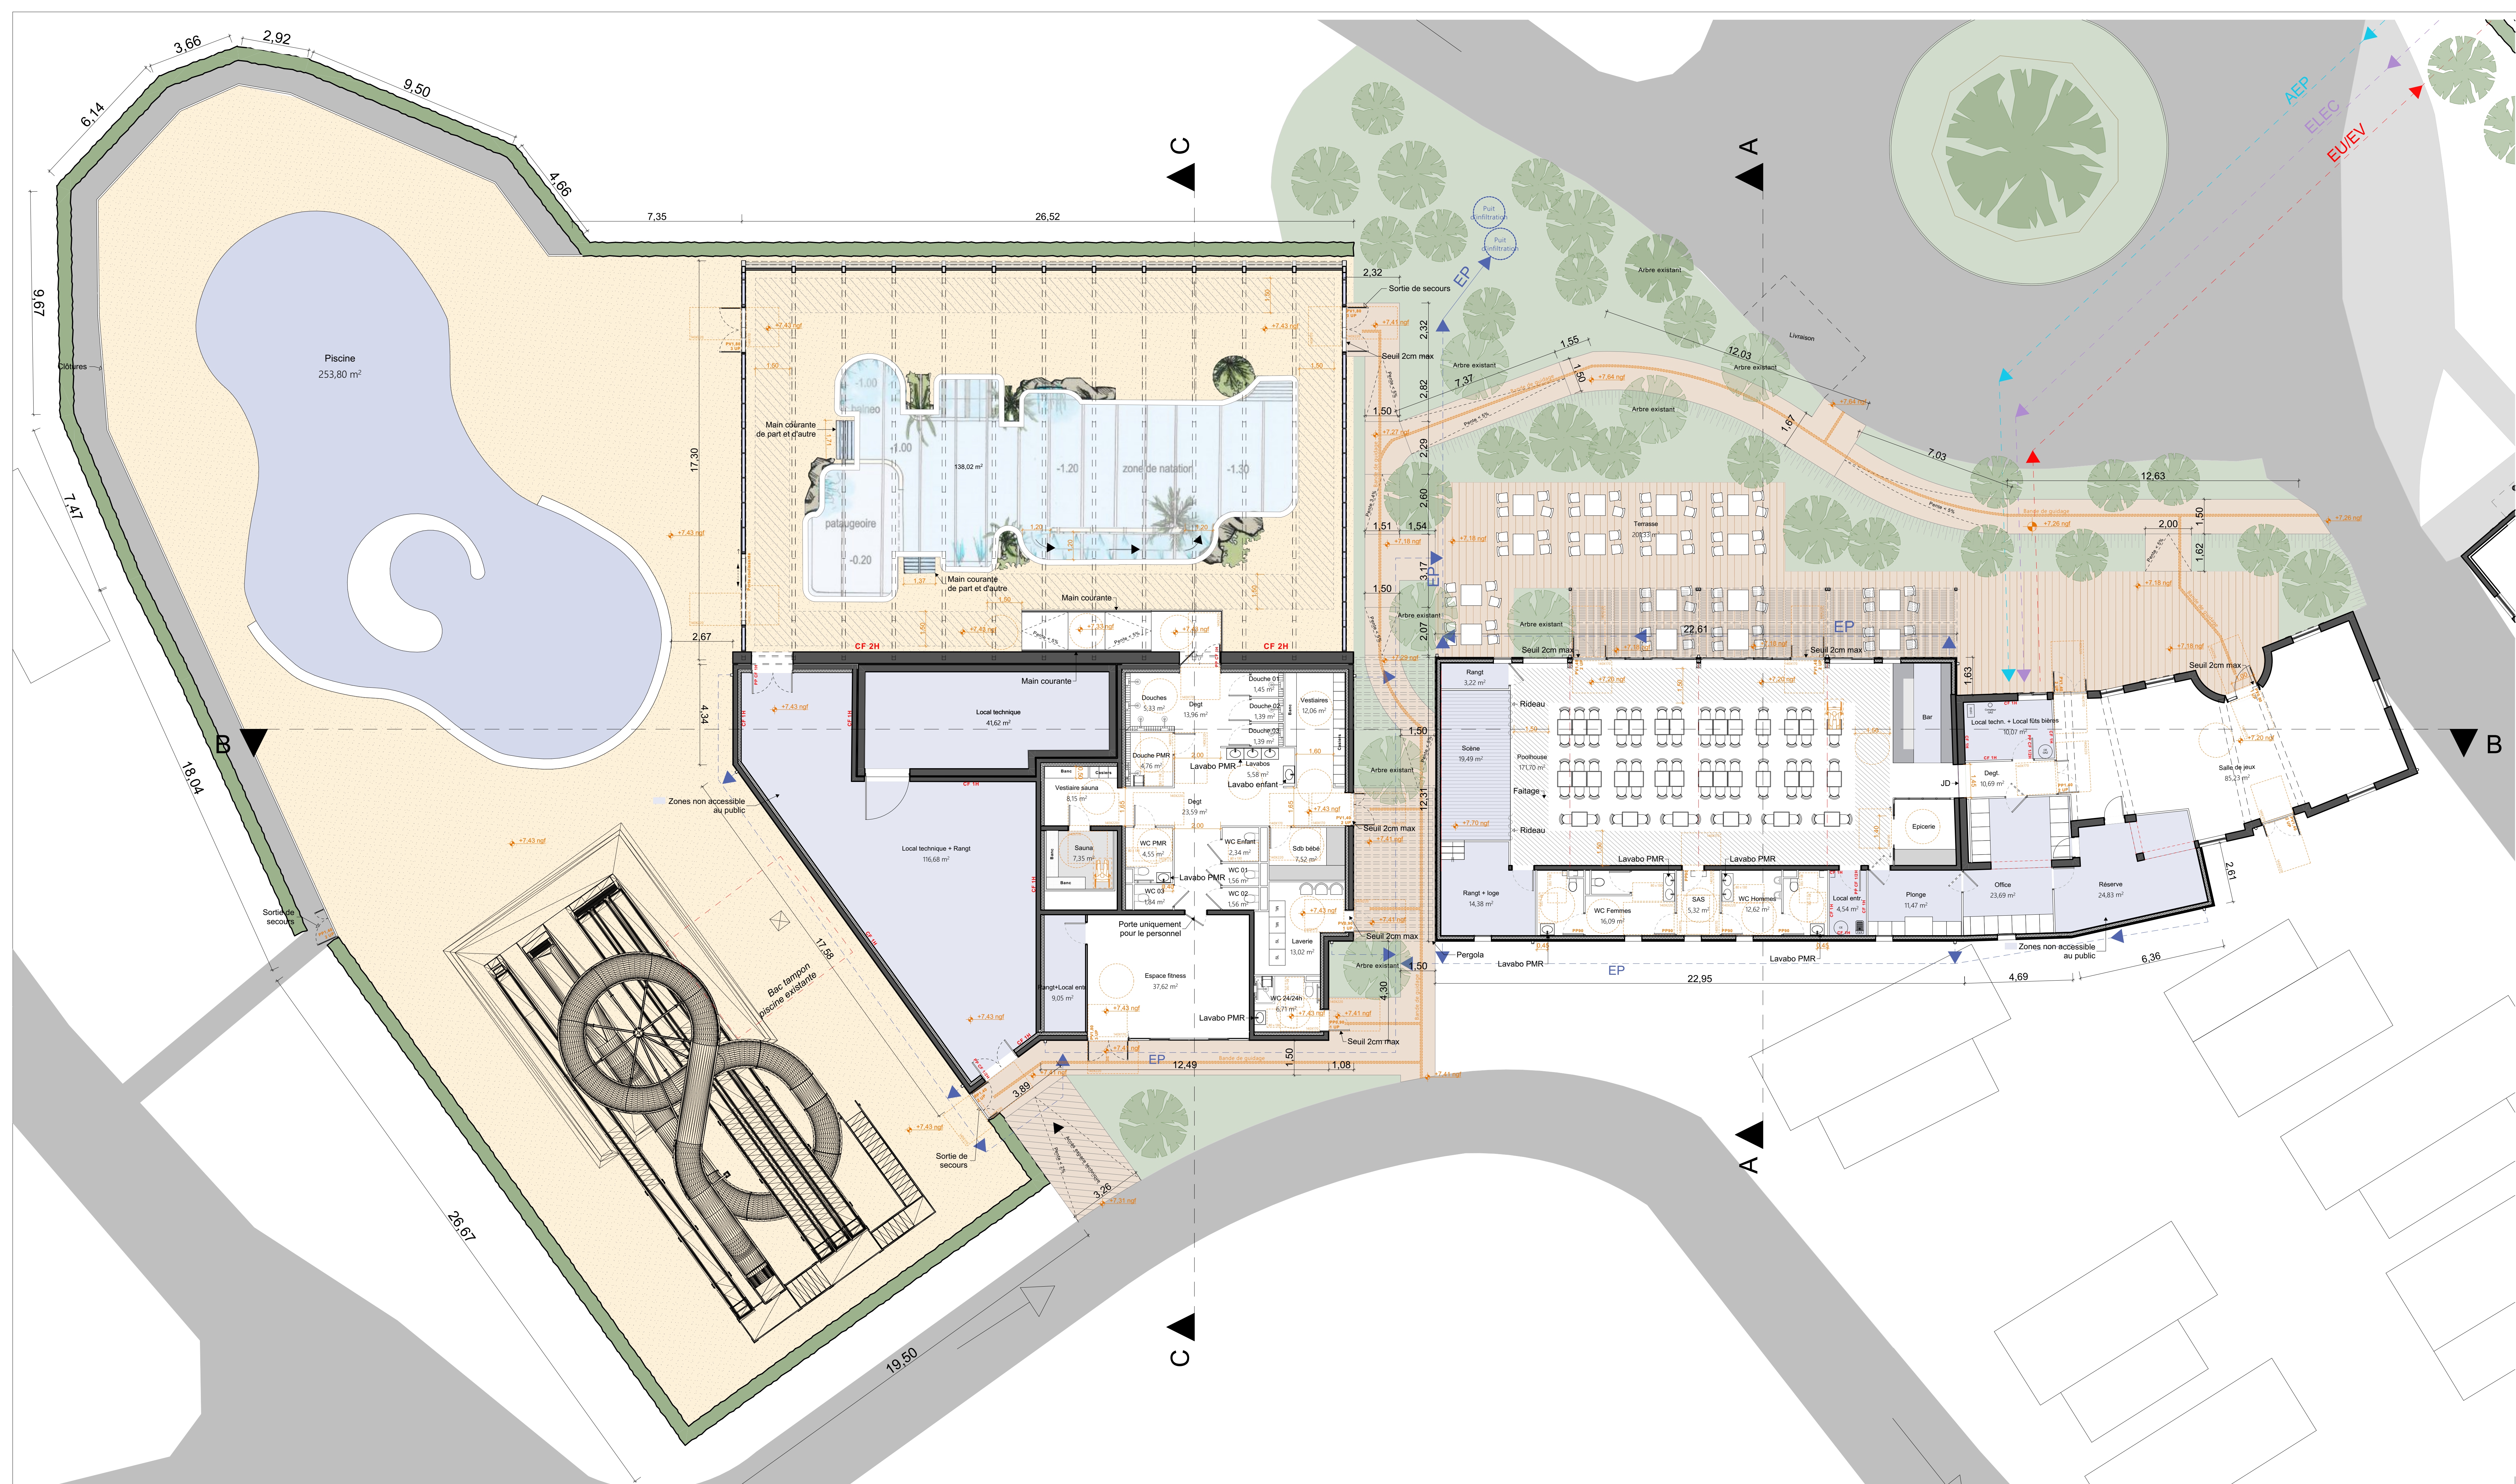

Maître d'ouvrage :

SAS CARAVANING DU ROYON

1271 Route de Quend
80790 Fort-Maison-Plage

Architecte :

AAG
Atelier d'Architecture Garnier

AAG - Atelier d'Architecture Garnier
SARL d'Architecture
90 rue de la Vallée - 51000 REIMS
Tel : 03 22 91 67 68
E-mail : contact@architectes-aag.fr

Opération :

Camping les Galets de la Mollière

Rue Faidherbe la Mollière
80410 Cayeux-sur-mer

Document Format A1

01

Annexe n°1 Plan du RDC

Ech 1:100

Phase

PA

Resp

JNG/MT

Date

25/03/2026

Affaire

23044