



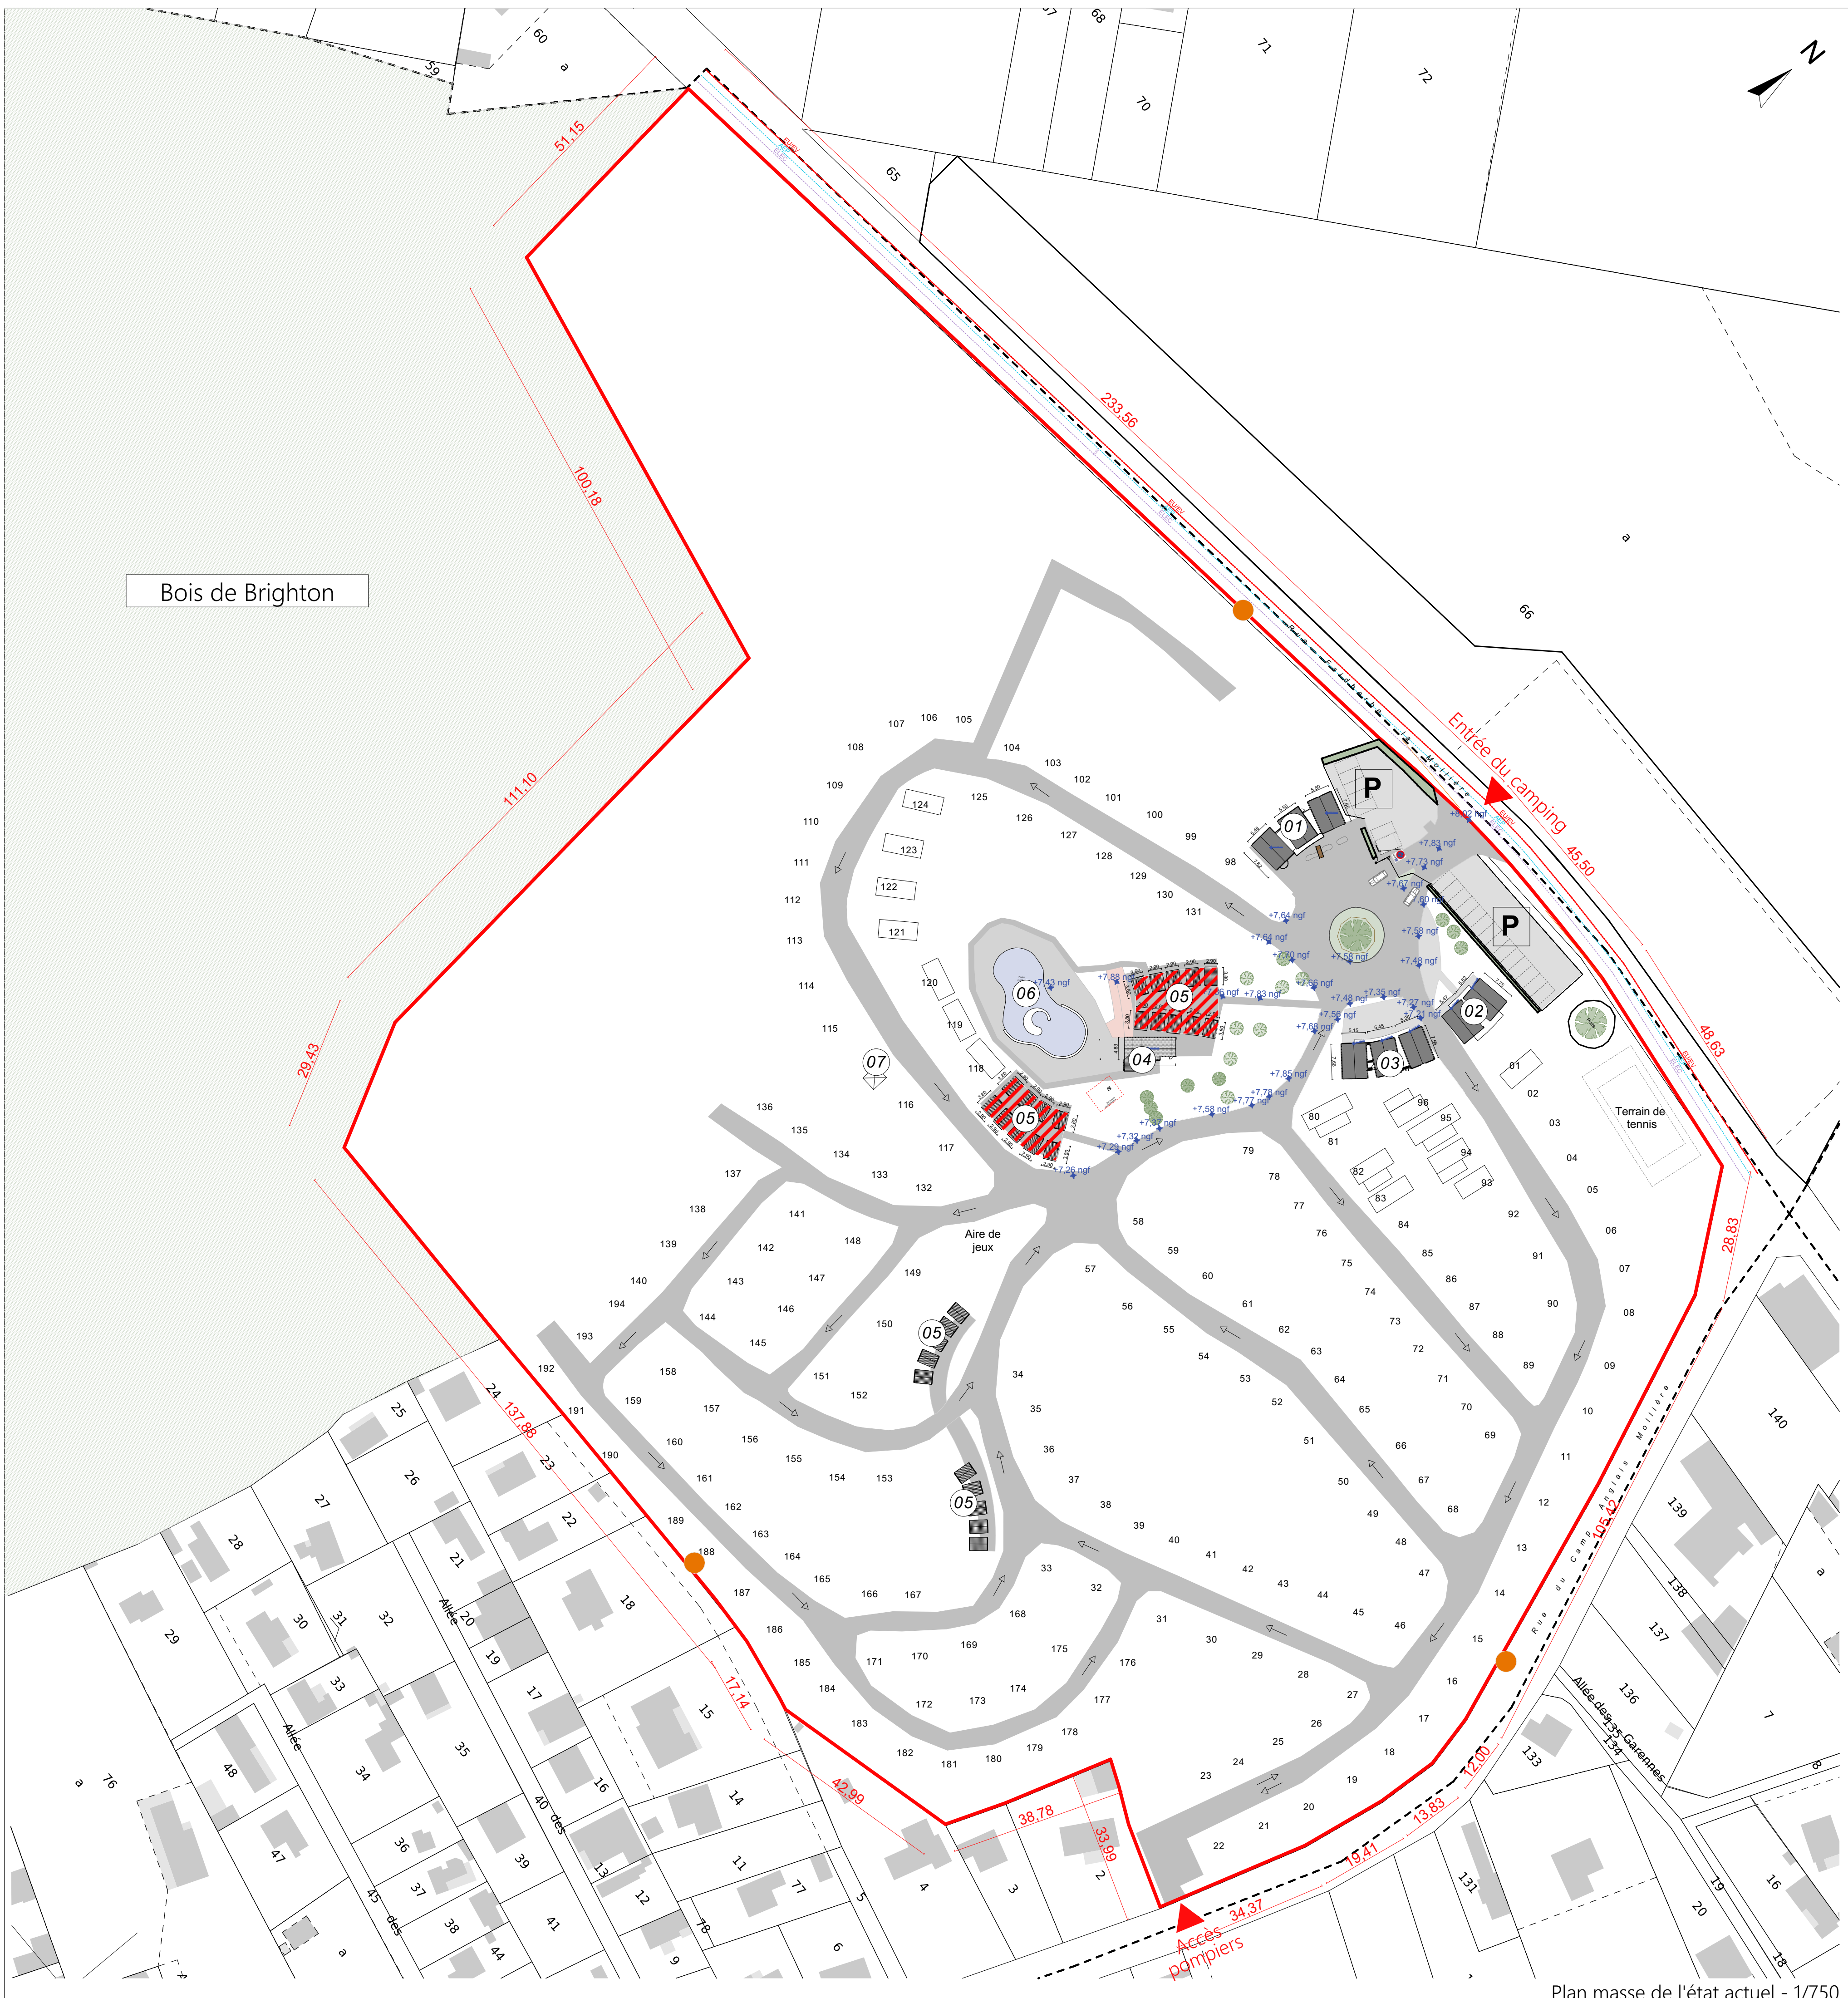

Plan masse de l'état actuel - 1/750

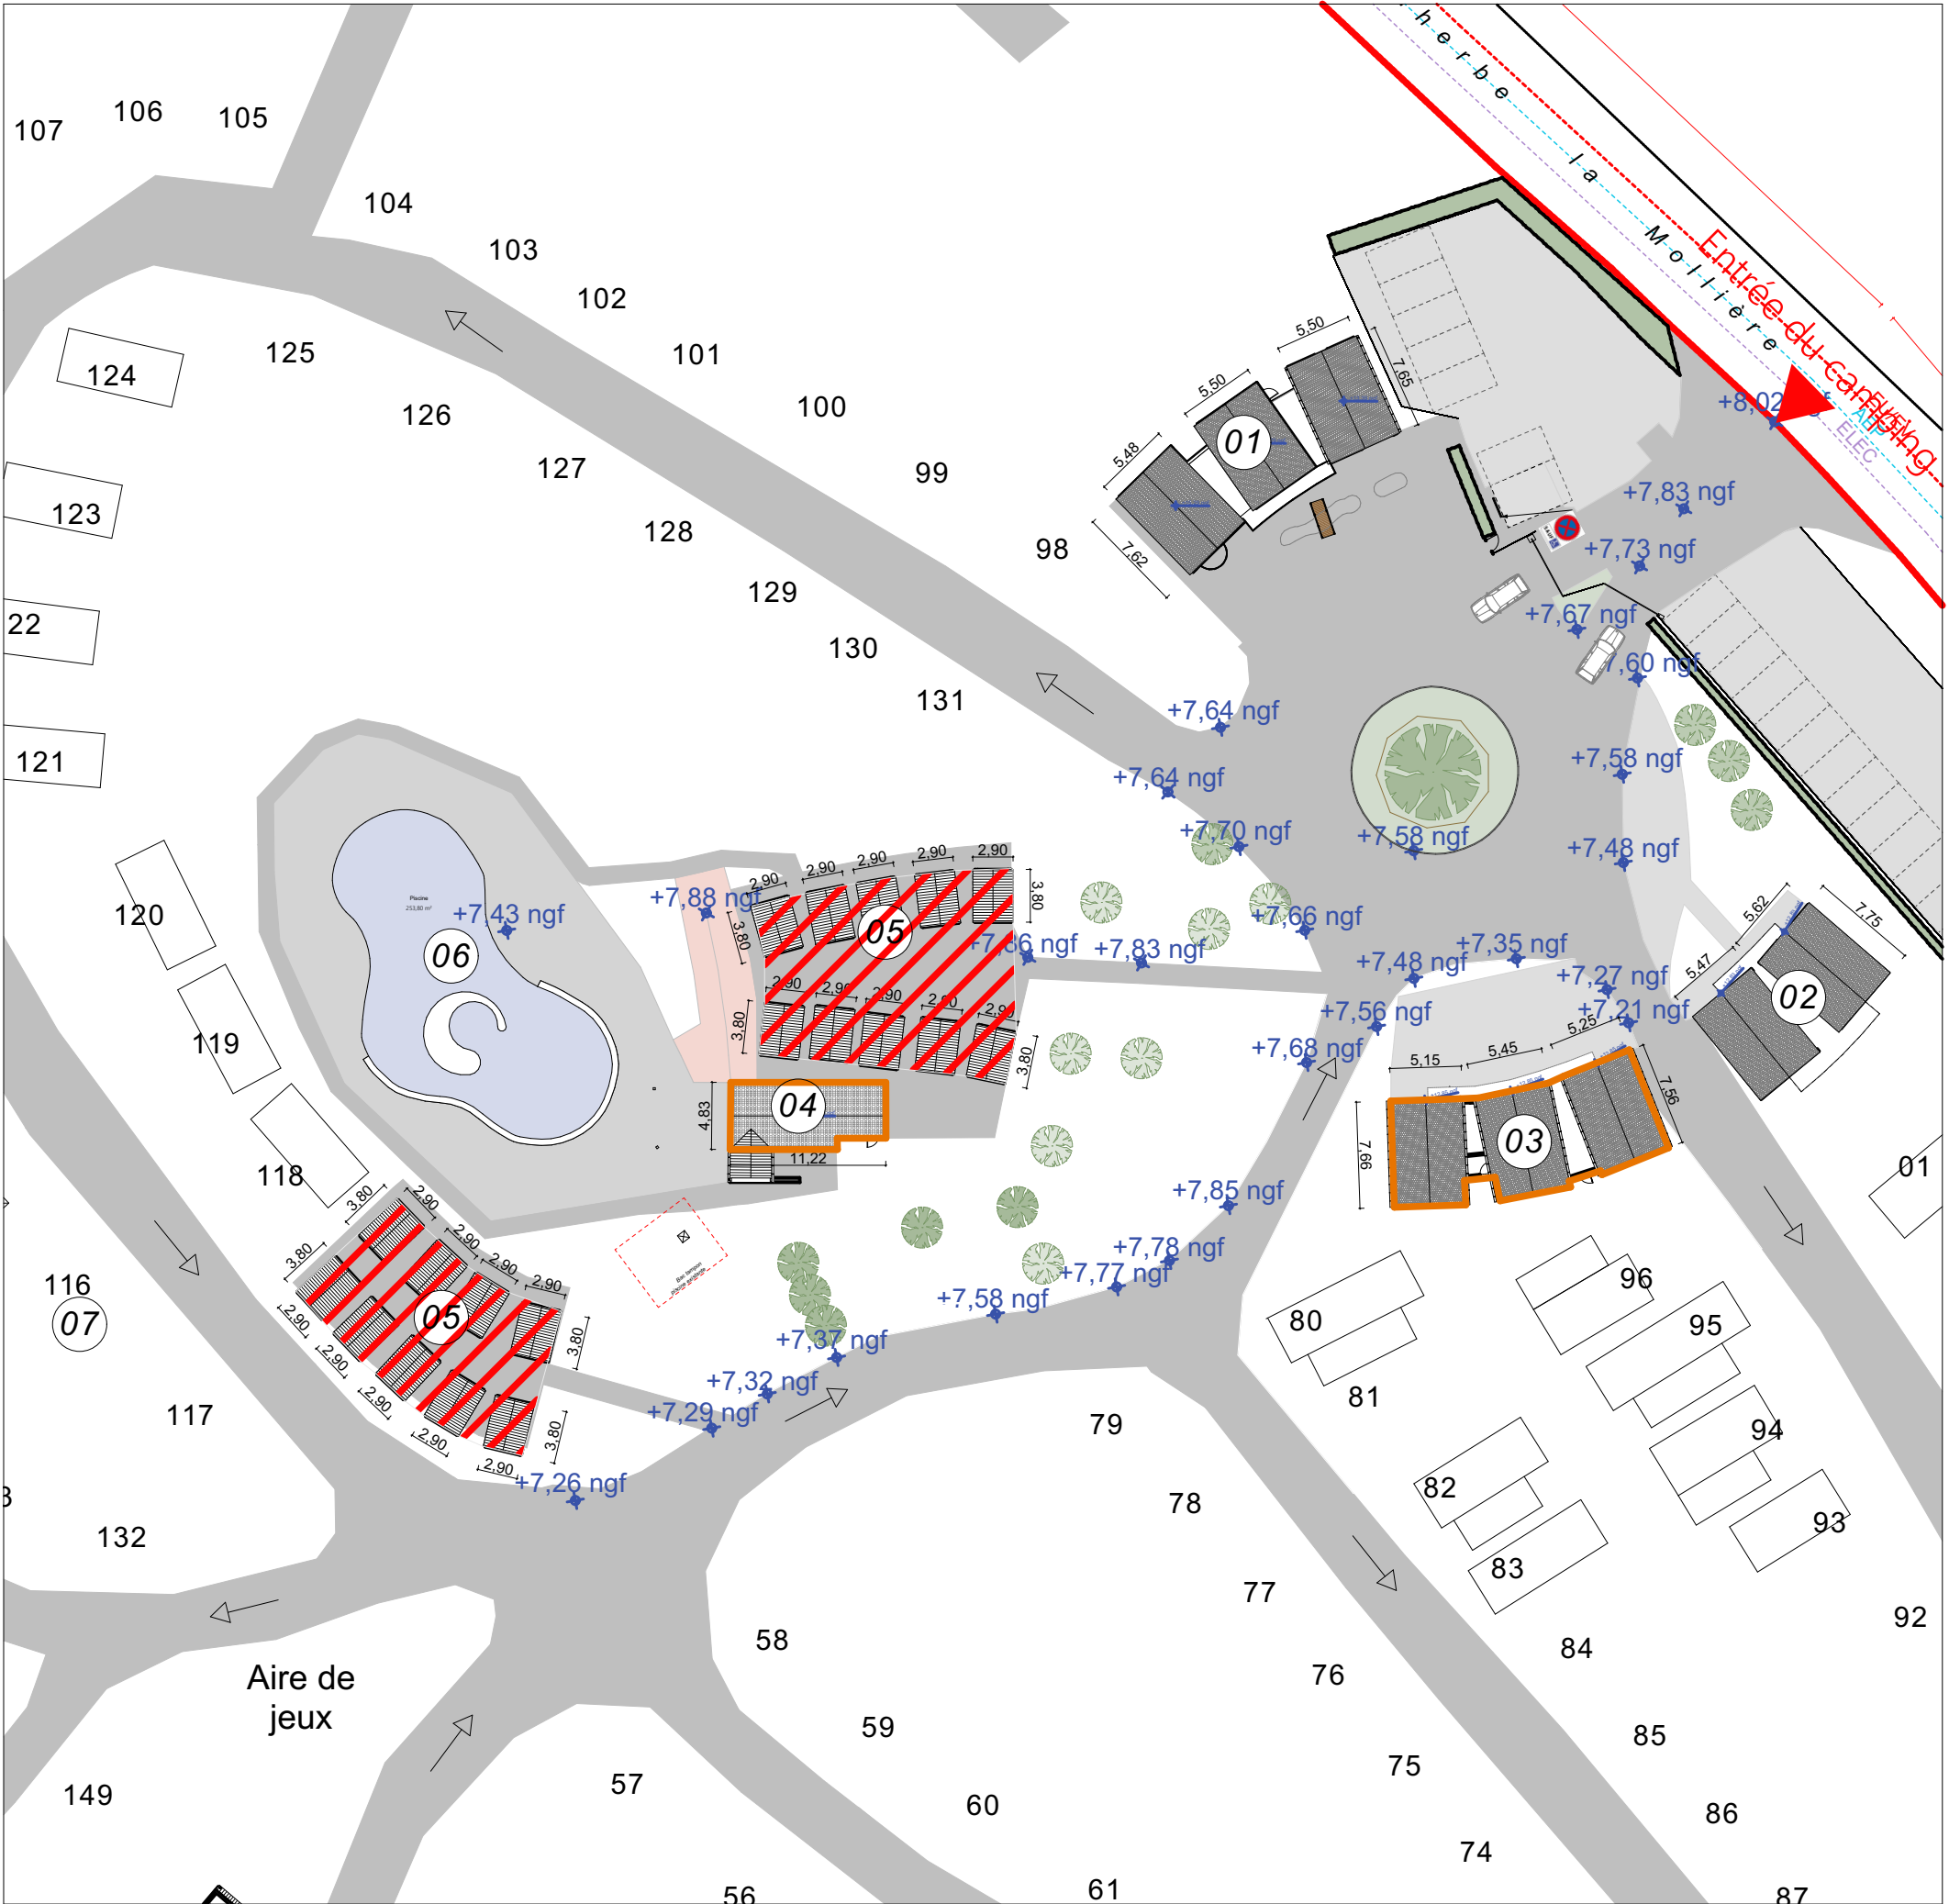

Zoom - 1/500

- 01 ACCUEIL
- 02 PIKI CLUB
- 03 BAR / RESTAURANT
- 04 LOCAL TECHNIQUE
- 05 SANITAIRES
- 06 PISCINE NON COUVERTE
- 07 TRANSFORMATEUR

PERMIS DE DEMOLIR
N°PD 0 80 182 23 M 0004
OBTENU LE 19/12/2023

POTEAU INCENDIE

01 à 193 N° Emplacements

Sens de circulation

P Parkings

Bâtiments impactés par le projet

Maire d'ouvrage :

SAS CARAVANING DU ROYON

1271 Route de Quend
80790 Fort-Mayon-Plage

Architecte :



AAG - Atelier d'Architecture Garnier
SARL d'Architecture
90 rue de la Vallée - 2^{ème} étage - 80000 AMIENS - Tél. 03 22 91 67 68
19 Boulevard Foch - 51100 REIMS - Tél. 03 26 04 66 64
e-mail : contact@architectes-aag.fr
SIREN : 531 394 737

Tel : 03 22 91 67 68
E-mail : contact@architectes-aag.fr

Opération :

Camping les Galets de la Mollière

Rue Faidherbe la Mollière
80410 Cayeux-sur-mer

Document Format A1

PA3
Plan masse de l'état actuel du terrain
Ech 1:750, 1:500

Phase	Resp	Date	Affaire
PA	JNG/MT	25/03/2026	23044