

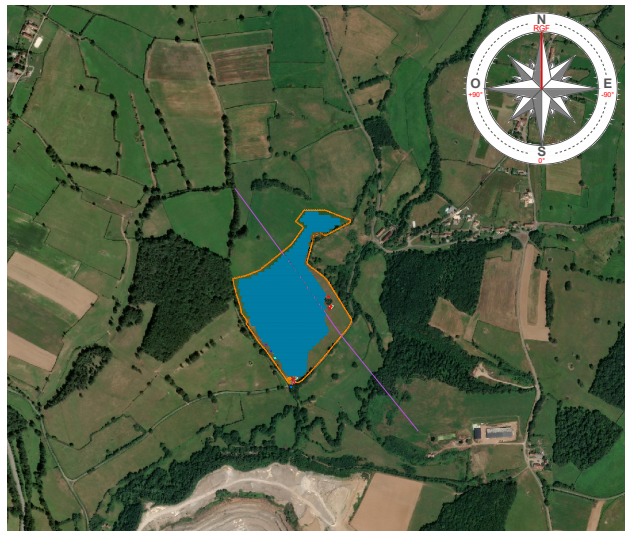
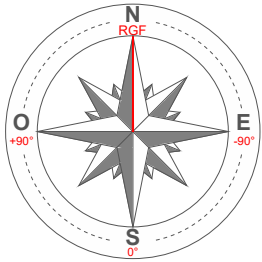
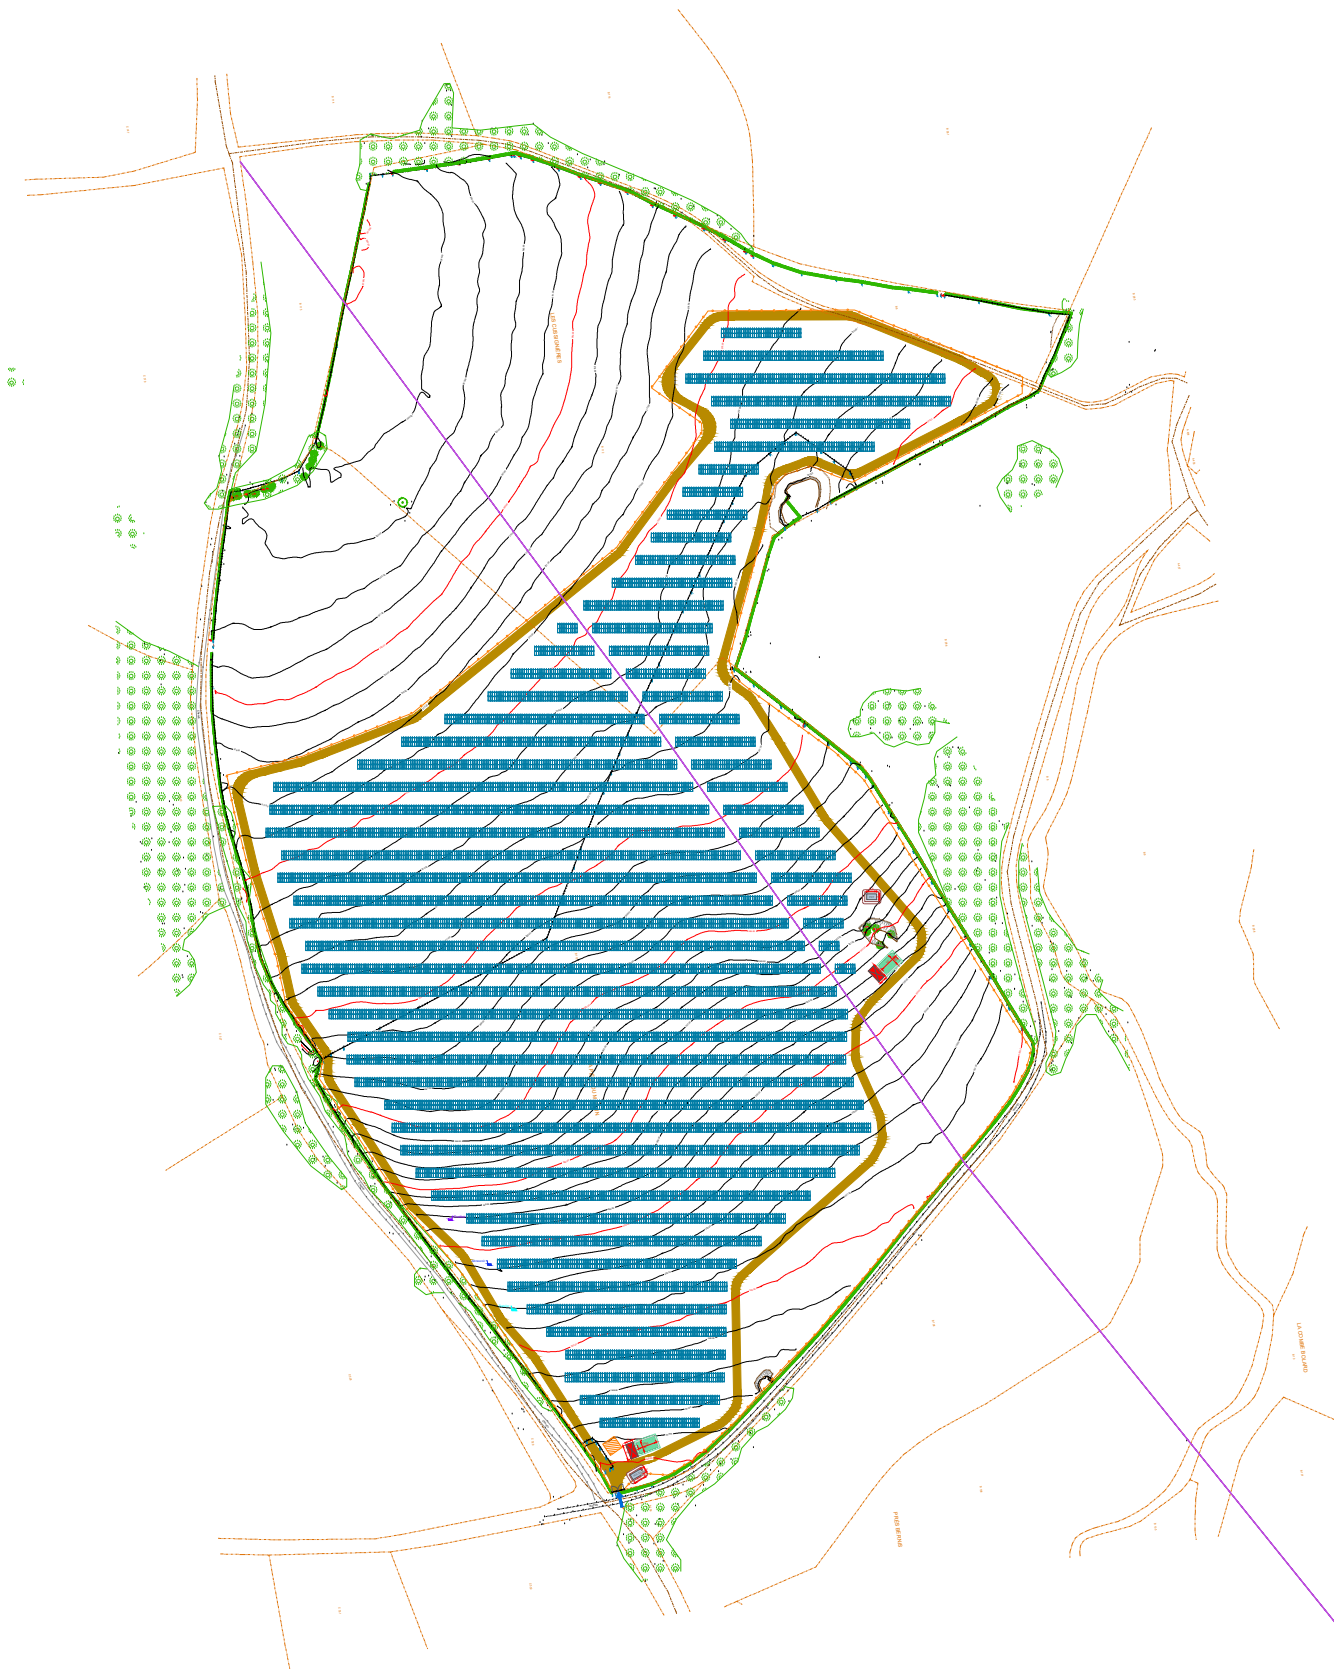
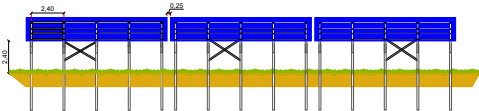


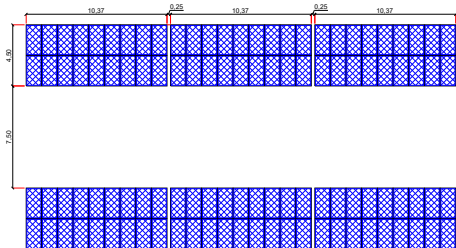

Ombrière élevage bovin

2 modules en portrait (2V9)
Orientation : Sud
2,382 x 1,134
Tilt 20°

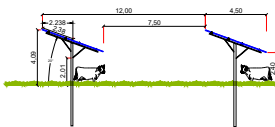

Caractéristiques du champ PV

Type de table	2V9
Nombre de tables	751
Nombre de modules	13518
Puissance modules (Wc)	680
Surface modules (m²)	36515
Surface modules projetées (m²)	35390
Linéaire clôture (m)	1873
Surface clôture (m²)	136662
Linéaire piste intérieure (m)	1799
Surface piste intérieure (m²)	7465
Surface du champ PV (m²)	92828
Taux d'occupation (%)	38
Orientation	0° (Sud 0°)
Puissance crête (kWc)	9192

N° du dessin :	C5953	-ESQ-	1030	E				
IMPLANTATION GENERALE	MIMEURE		DEPT 21	F				
CALEPINAGE DES MODULES PV				E				
				D				
Echelle :	1/4000 ème	Format : A3		C				
	Auteur : GIG	Date : 2026		B				
	Contrôleur : MAC	ESQ	APS	APD	A	GIG	2026	CREATION DU PLAN
	Approbateur : CAB	PRO	EXE	DOE	Index	Auteur	Date	Description

LEGENDE :

-  Citerne 120 m³
-  Aire d'aspiration
-  Piste de circulation intérieure
-  Parcelles cadastrales
-  Limite de propriété
-  Clôture
-  Réseau enterré
-  Poste de livraison
-  Poste de transformation
-  Tables photovoltaïques
-  Portail 6m
-  Accès au site
-  Caméra dôme motorisée
-  Râtelier
-  Abreuvoir
-  Zone de contention
-  Grattoir
- Emplacement dédié pour les râteliers
- Emplacement dédié pour les abreuvoirs
- Emplacement dédié pour les grattoirs