


MAITRISE D'OUVRAGE

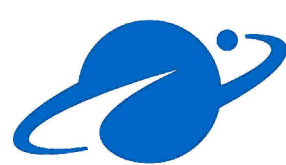

arianegroup

PORTER A CONNAISSANCE

TRAVAUX DE RENFORCEMENT DES OUVRAGES

MAITRISE D'OEUVRE



AmEau

Ingénierie & conseils

Parc Innolin
15 allée des Acacias
CS 60073
33700 MERIGNAC
CEDEX

05.56.17.40.50
ingenierie@ameau-be.fr
www.ameau-be.fr



CPUE

OUVRAGE PALPLANCHE - PLAN DE L'OUVRAGE EXISTANT ANNEXE 2

PHASE : PAC

Date : 25/06/2025

Rédaction
TS

Vérification
...

Validation
TS

Ech:
1/..."

...

Date	Indice	Modifications
25/06/2025	A	

CARACTERISTIQUES DE L'OUVRAGE

Vanne n° 1 (Condamné) :

- Largeur : 2,50 m

- Côte seuil : 15,70 m NGF

- Côte du haut de la vanne en position fermé : 16,70 m NGF

Vanne n° 2 :

- Largeur : 2,50 m

- Côte seuil : 15,70 m NGF

- Côte du haut de la vanne en position fermé : 16,70 m NGF

Vanne n° 3 :

- Largeur : 2,50 m

- Côte seuil : 15,70 m NGF


- Côte du haut de la vanne en position fermé : 16,70 m NGF

Déversoir :


- Largeur : 13,48 m

- Côte Seuil : 16,62 m NGF


VUE EN PLAN (ECH : 1/100)

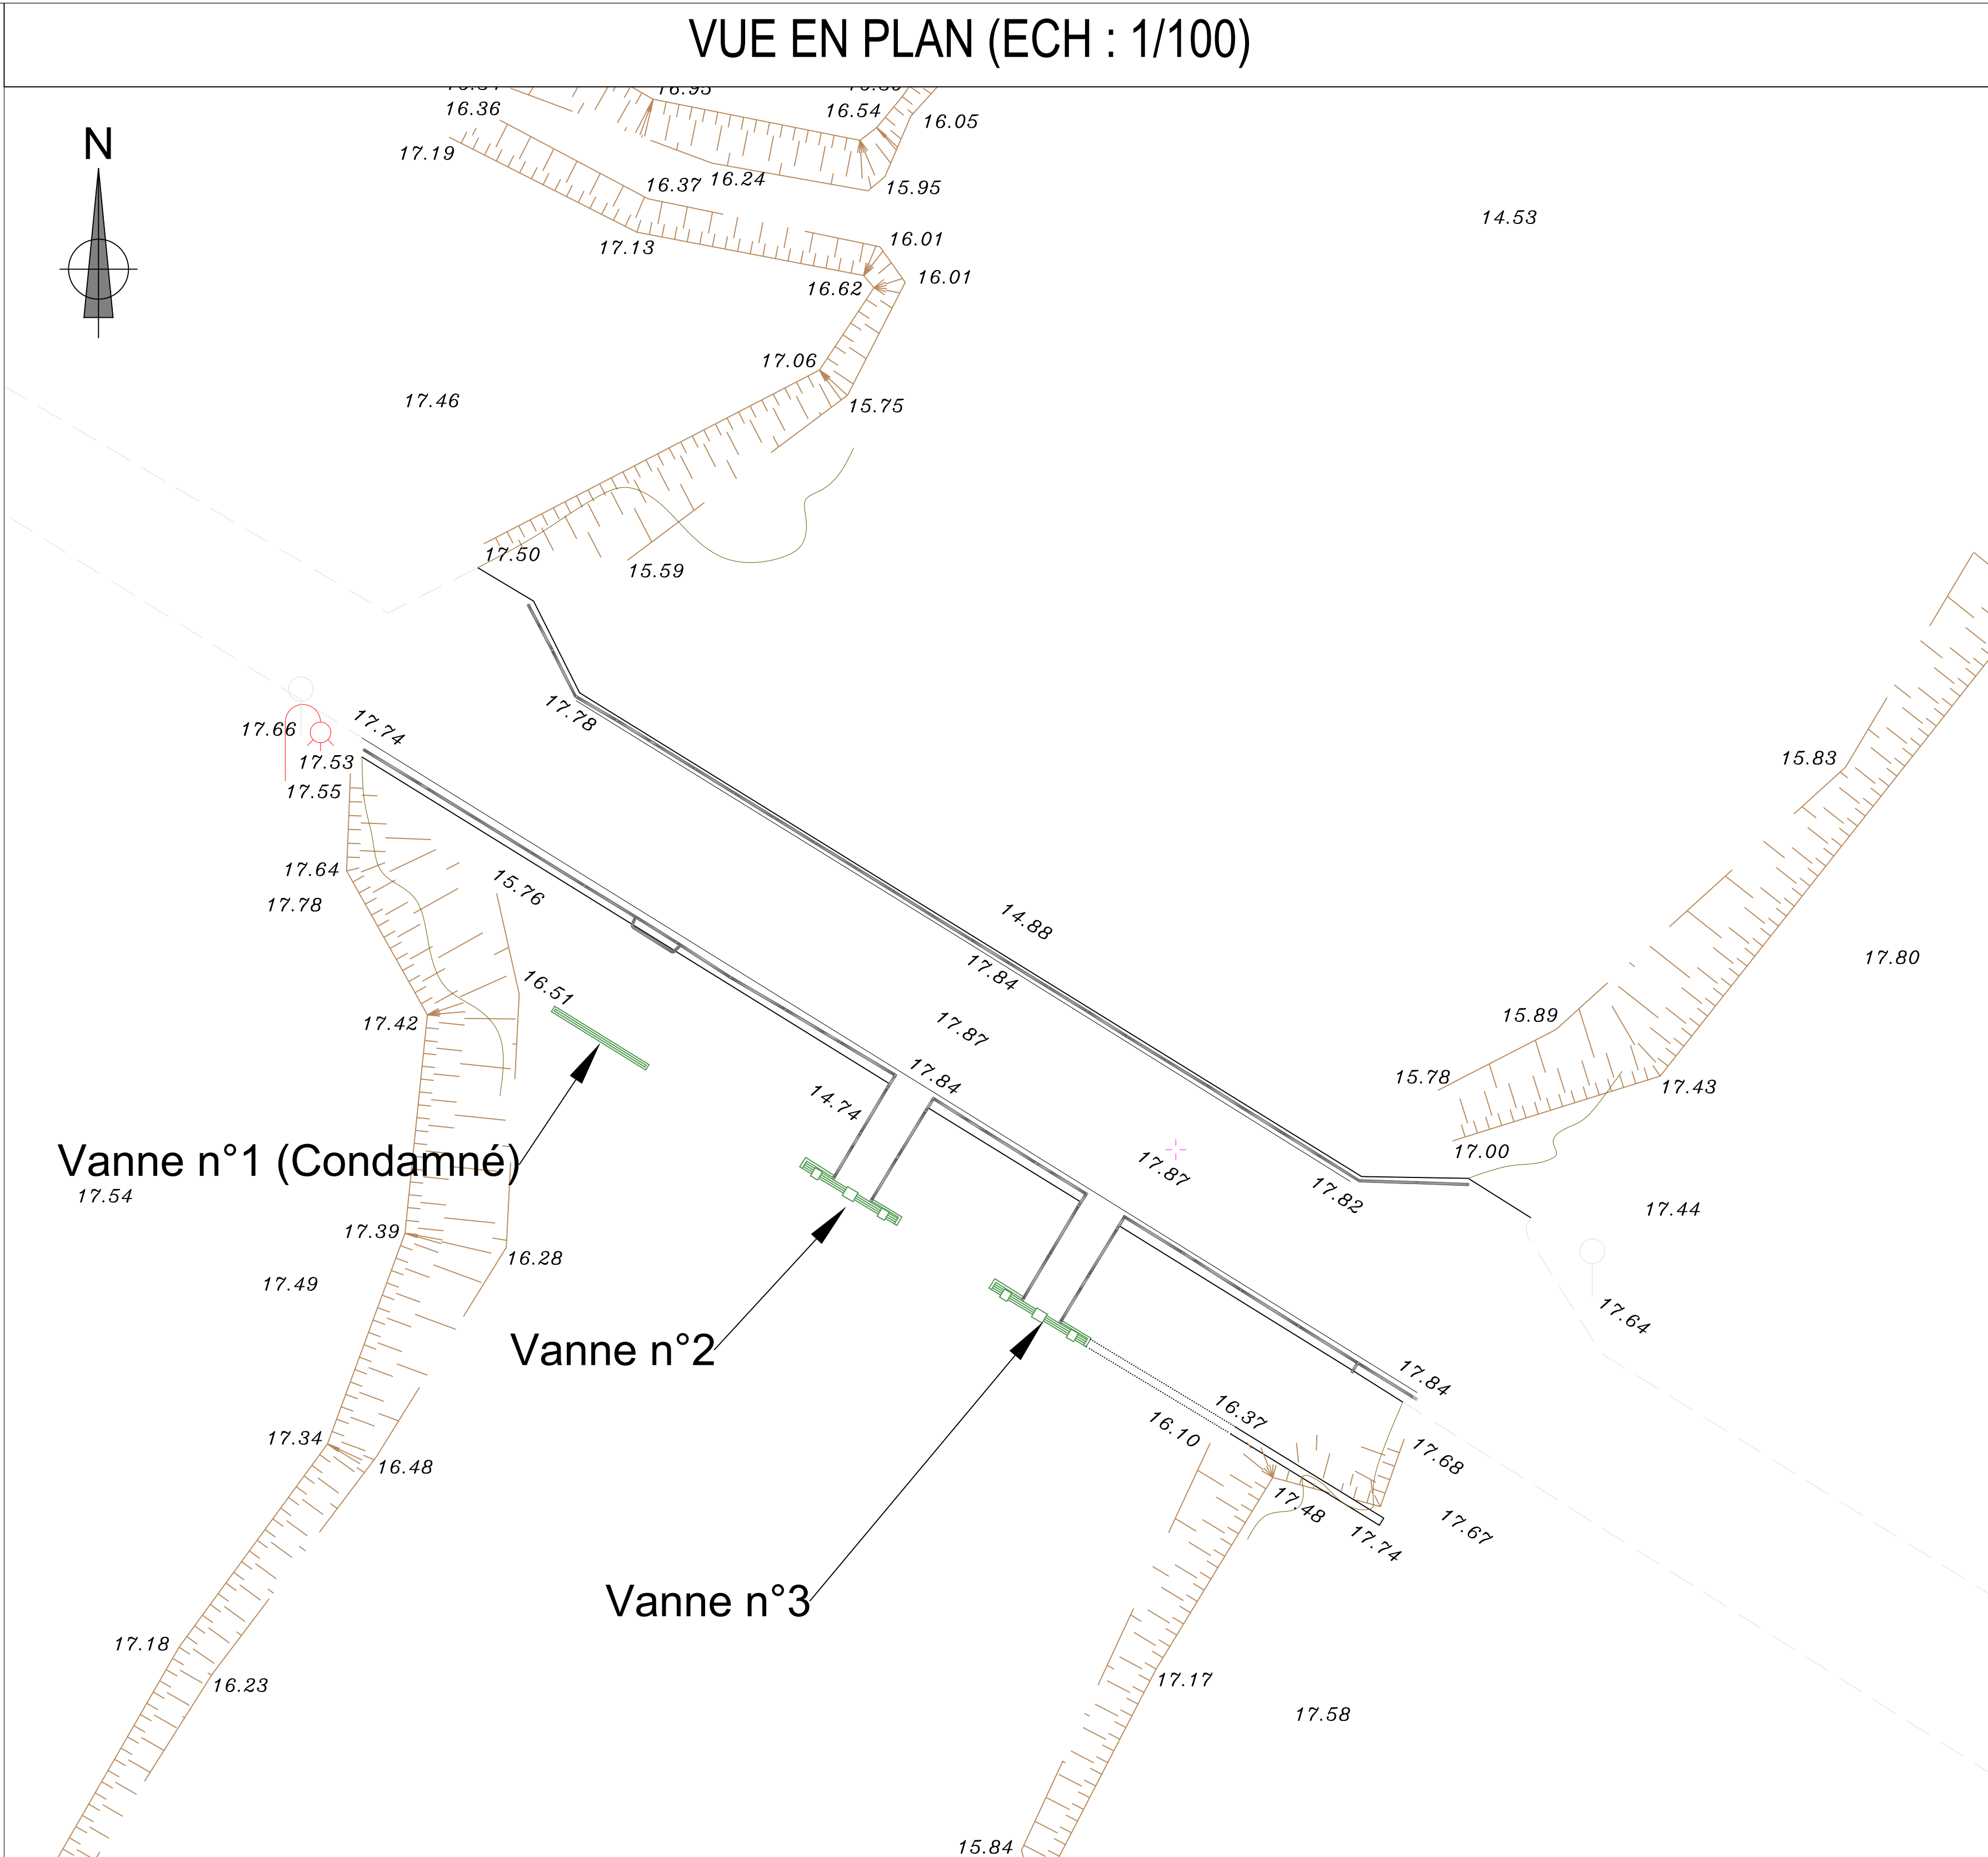


ELEVATION VUE DE L'AMONT (ECH : 1 / 50)

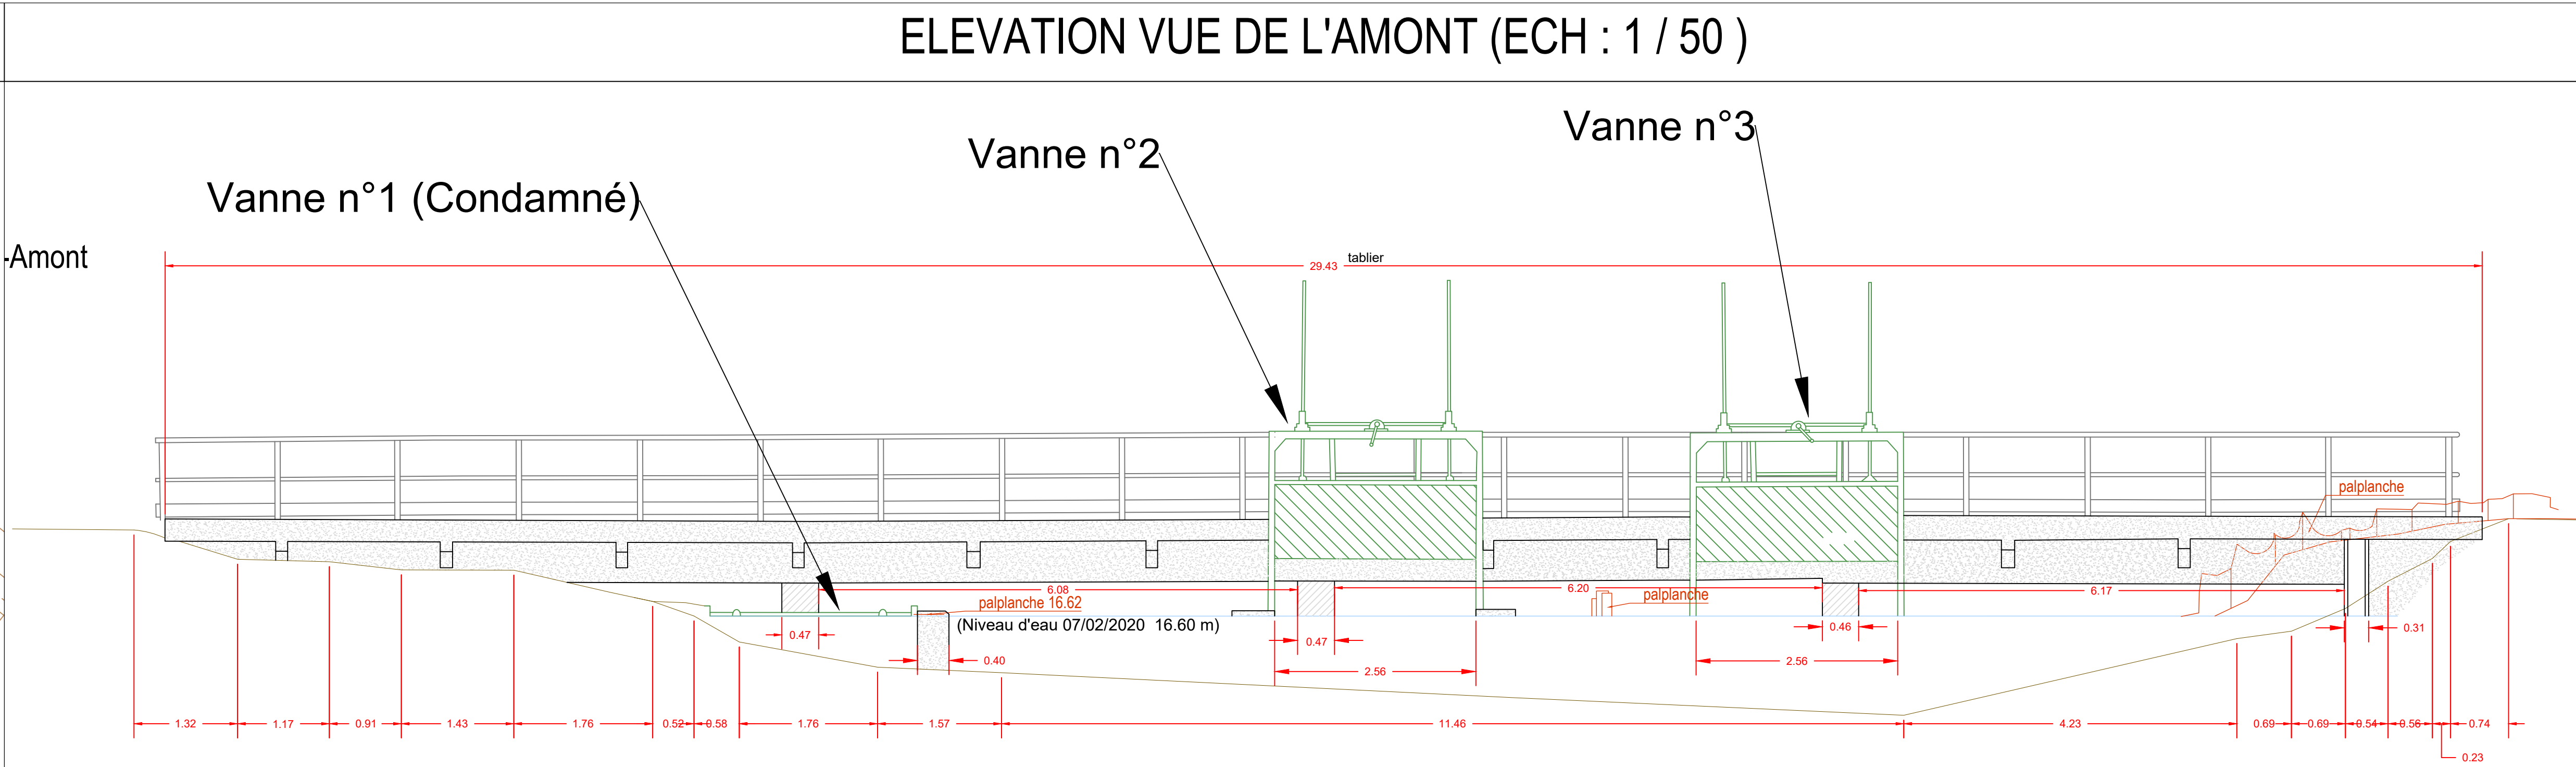

ELEVATION VUE DE L'AVAL (ECH : 1 / 50)

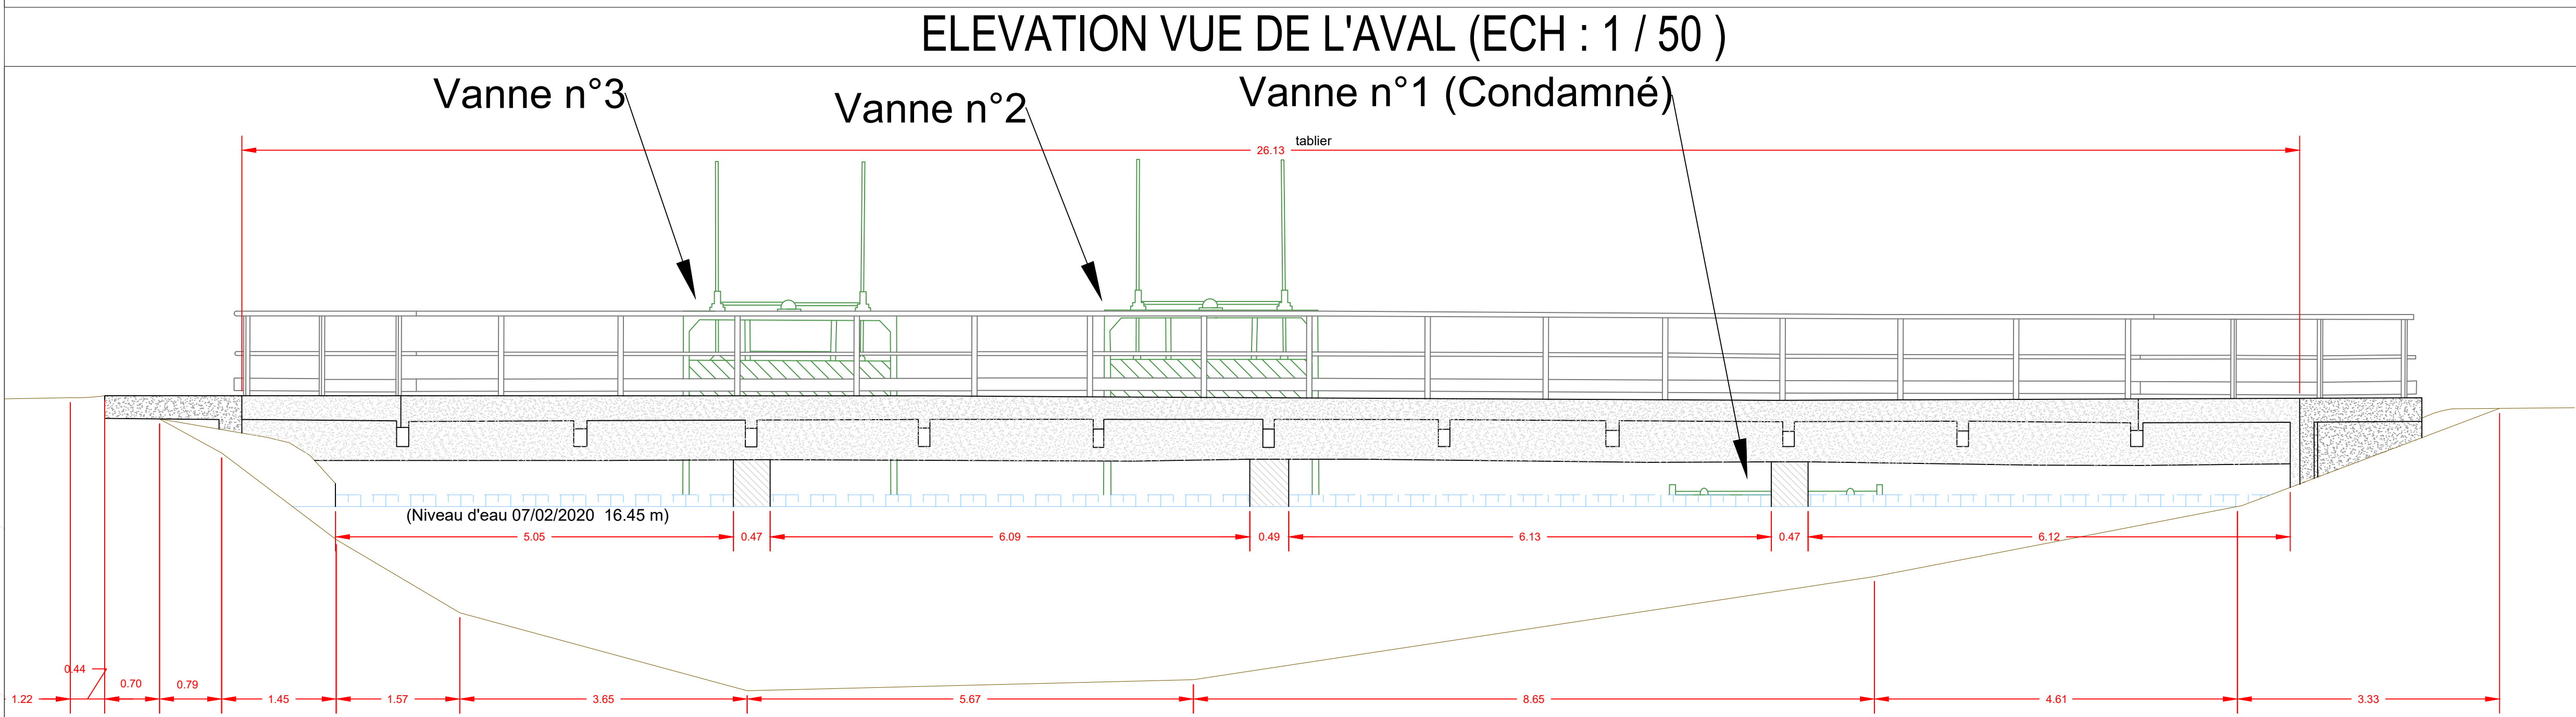


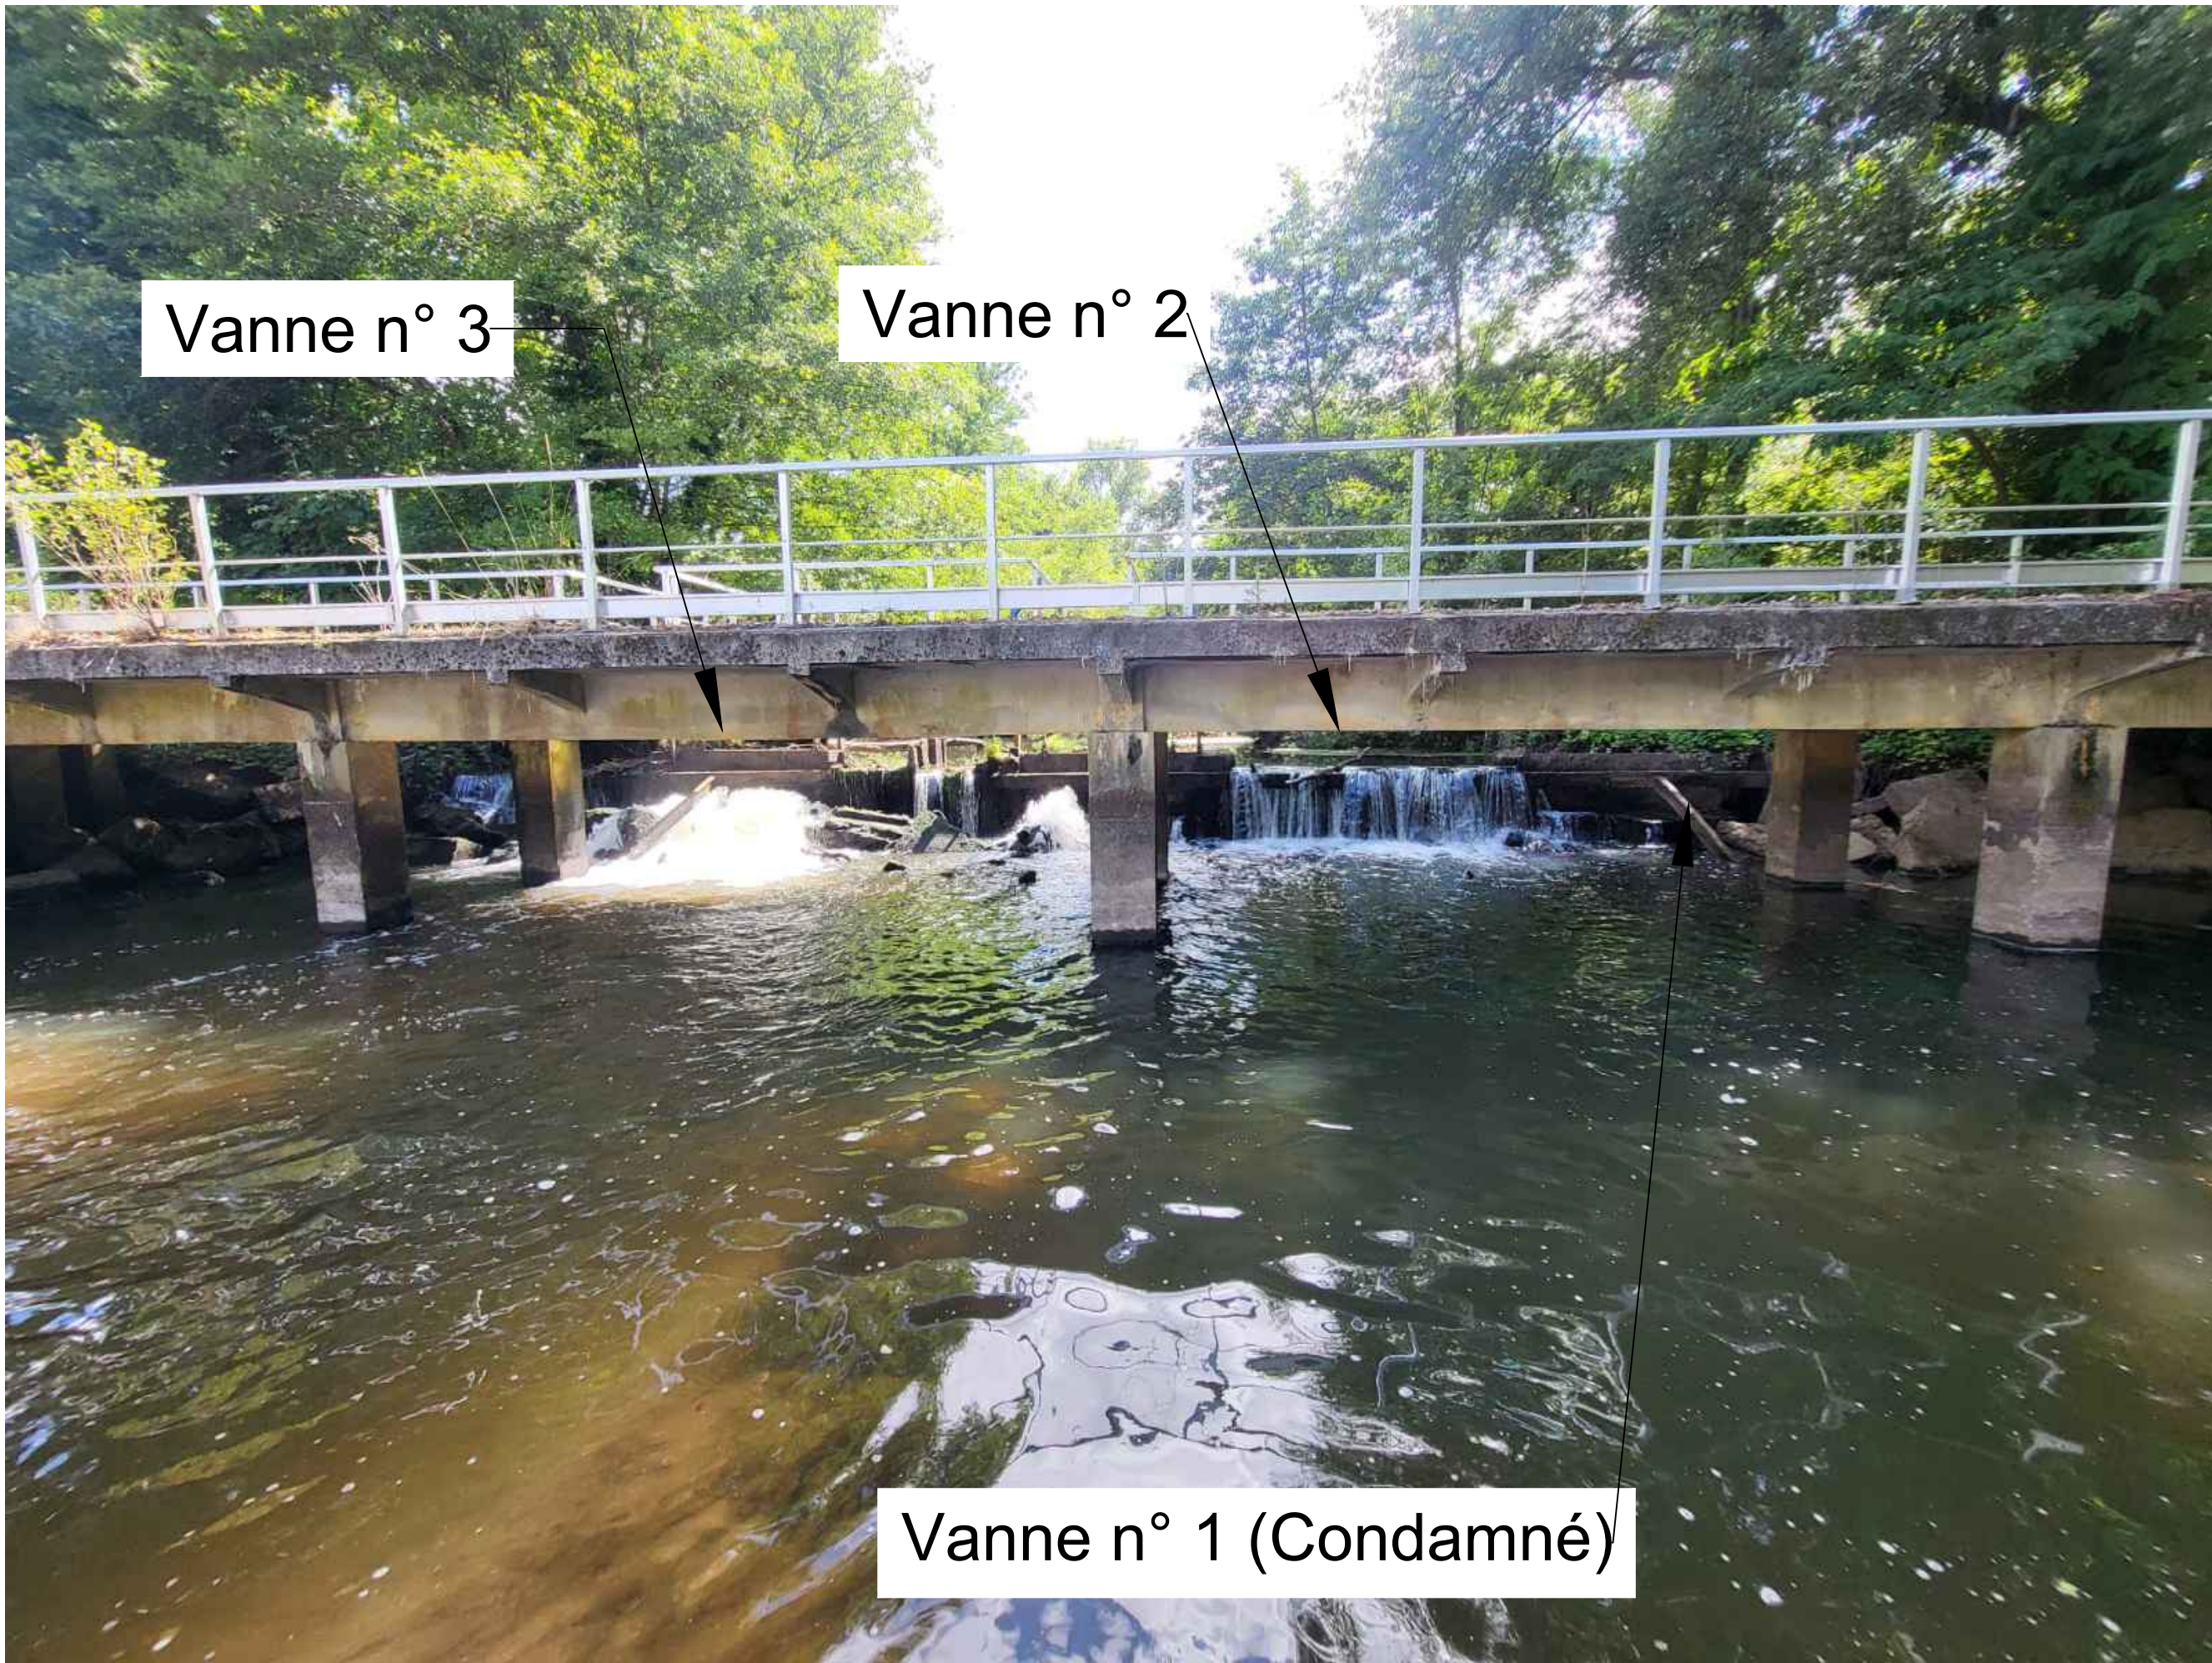

Photographie : AmEau Ingénierie le 23/06/2025



Photographie : AmEau Ingénierie le 23/06/2025

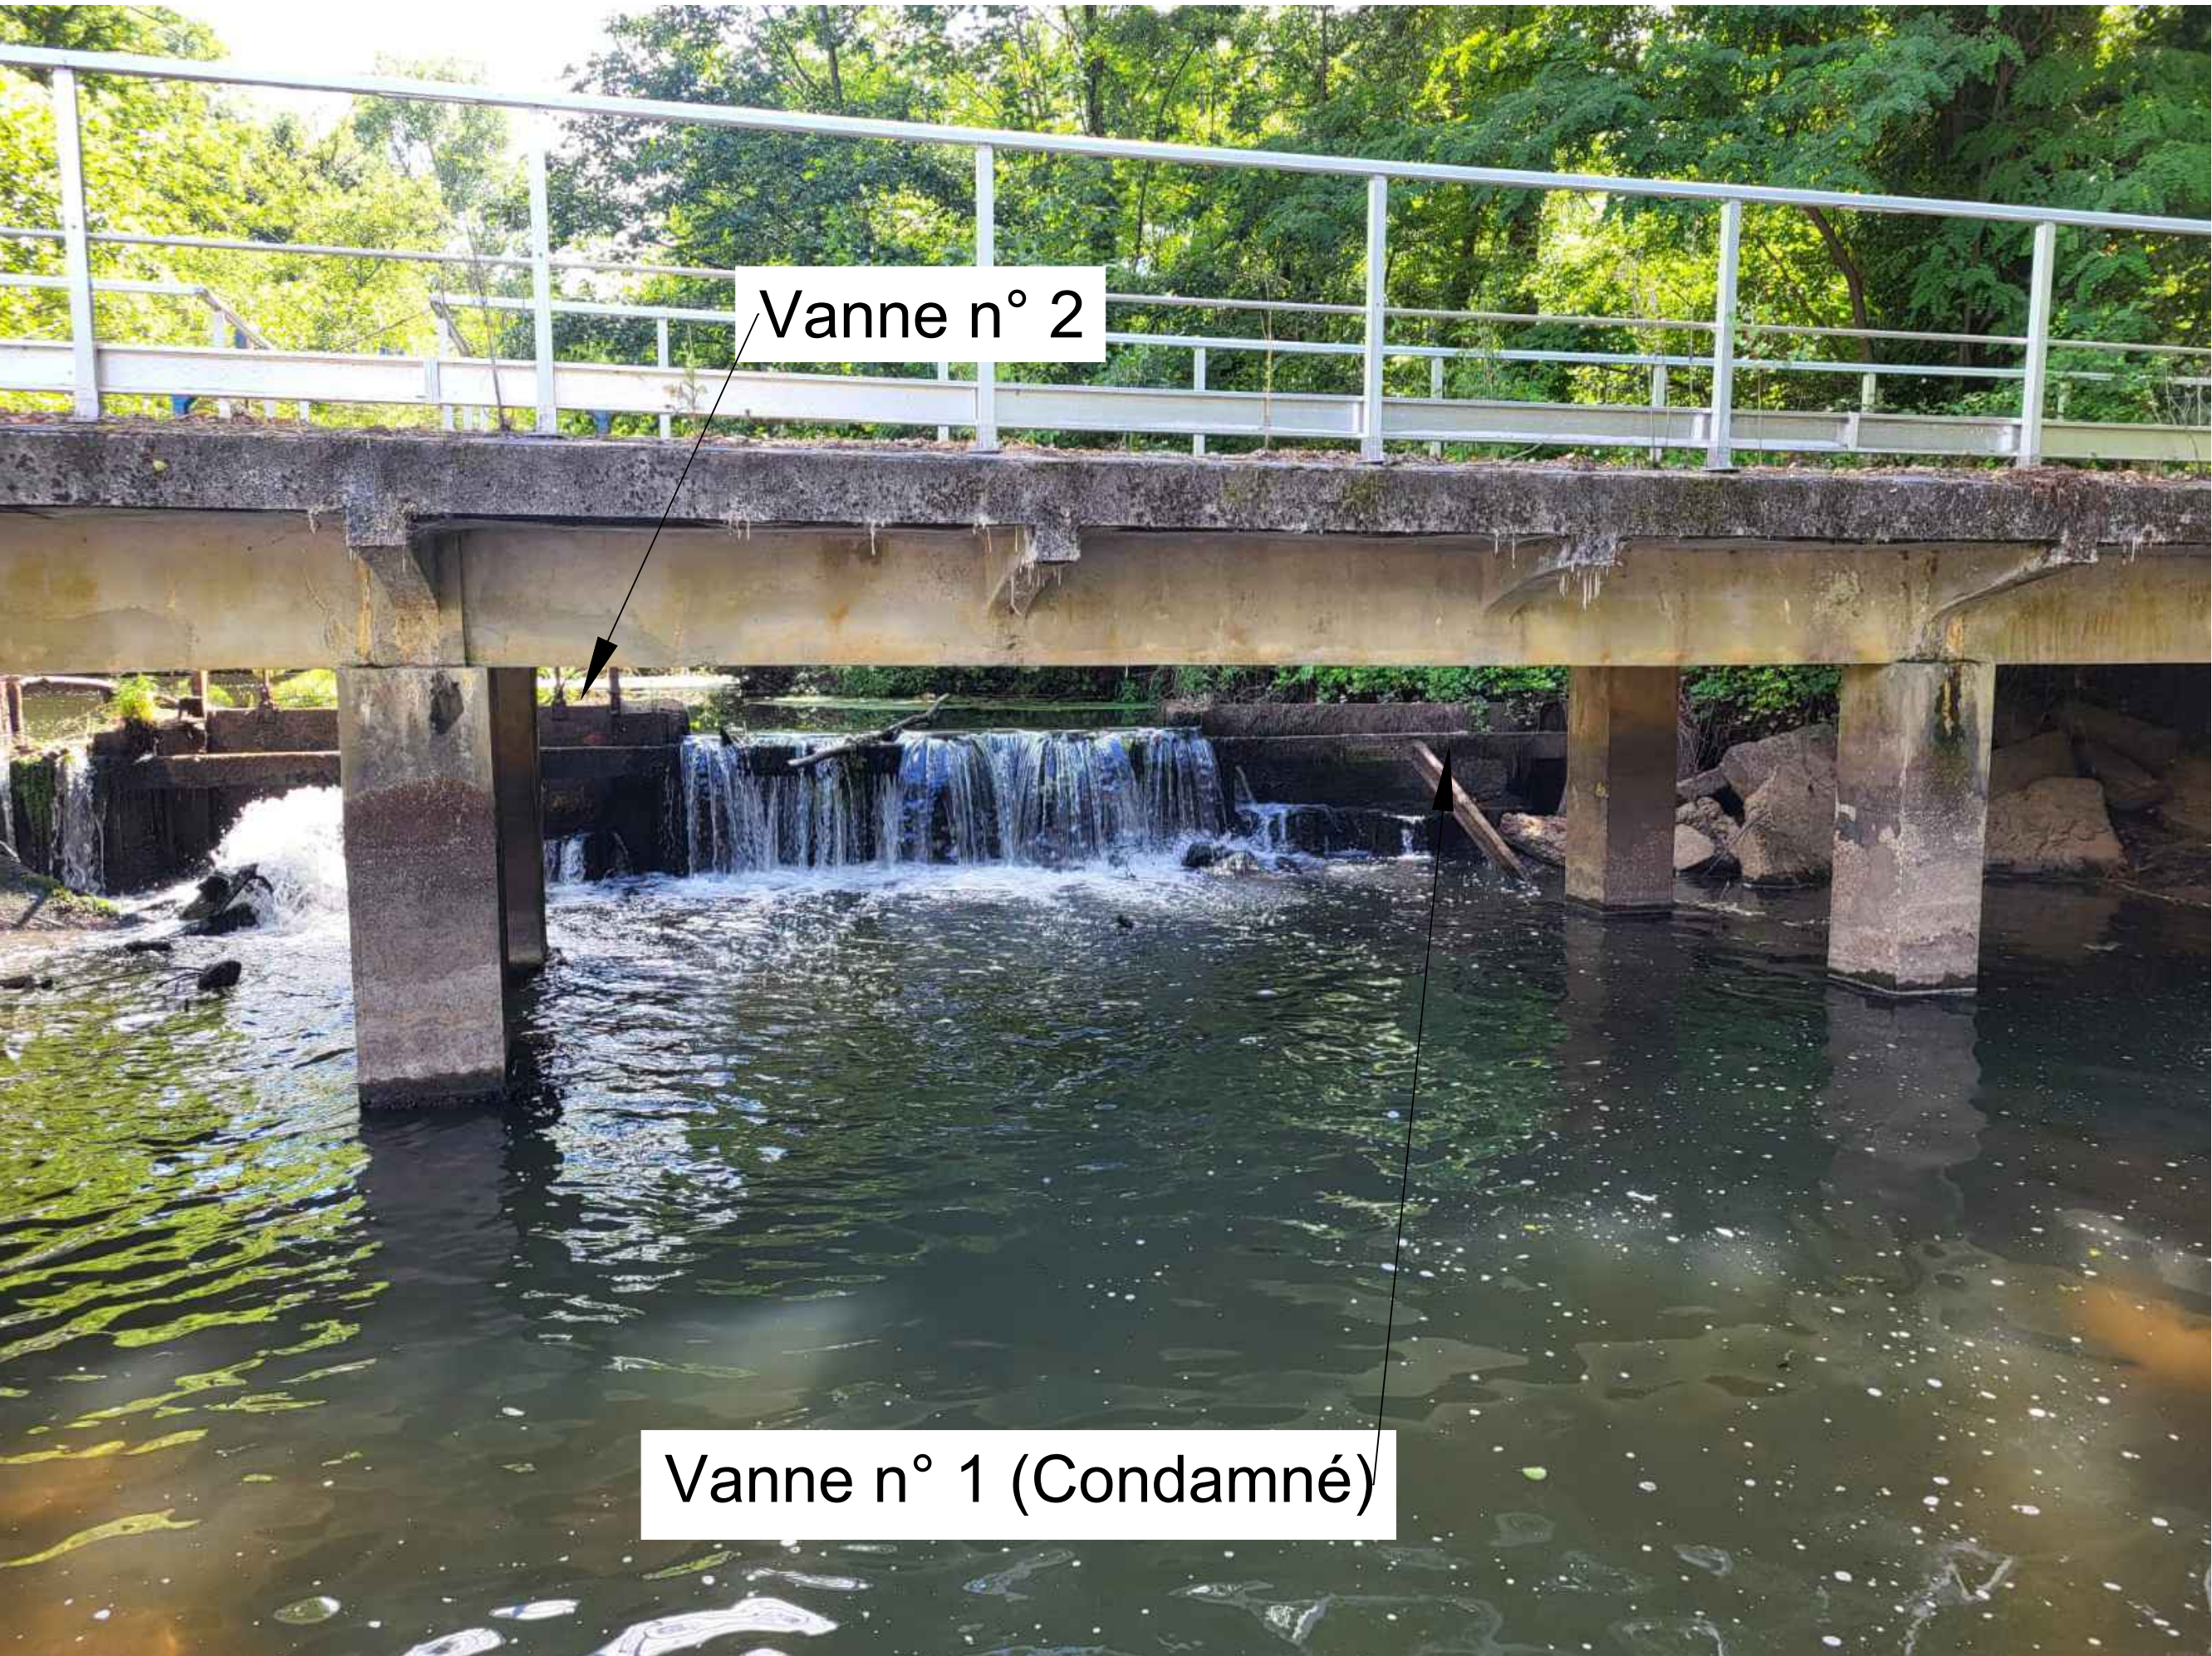

Photographie : AmEau Ingénierie le 23/06/2025