


4. RECENSEMENT DU PATRIMOINE

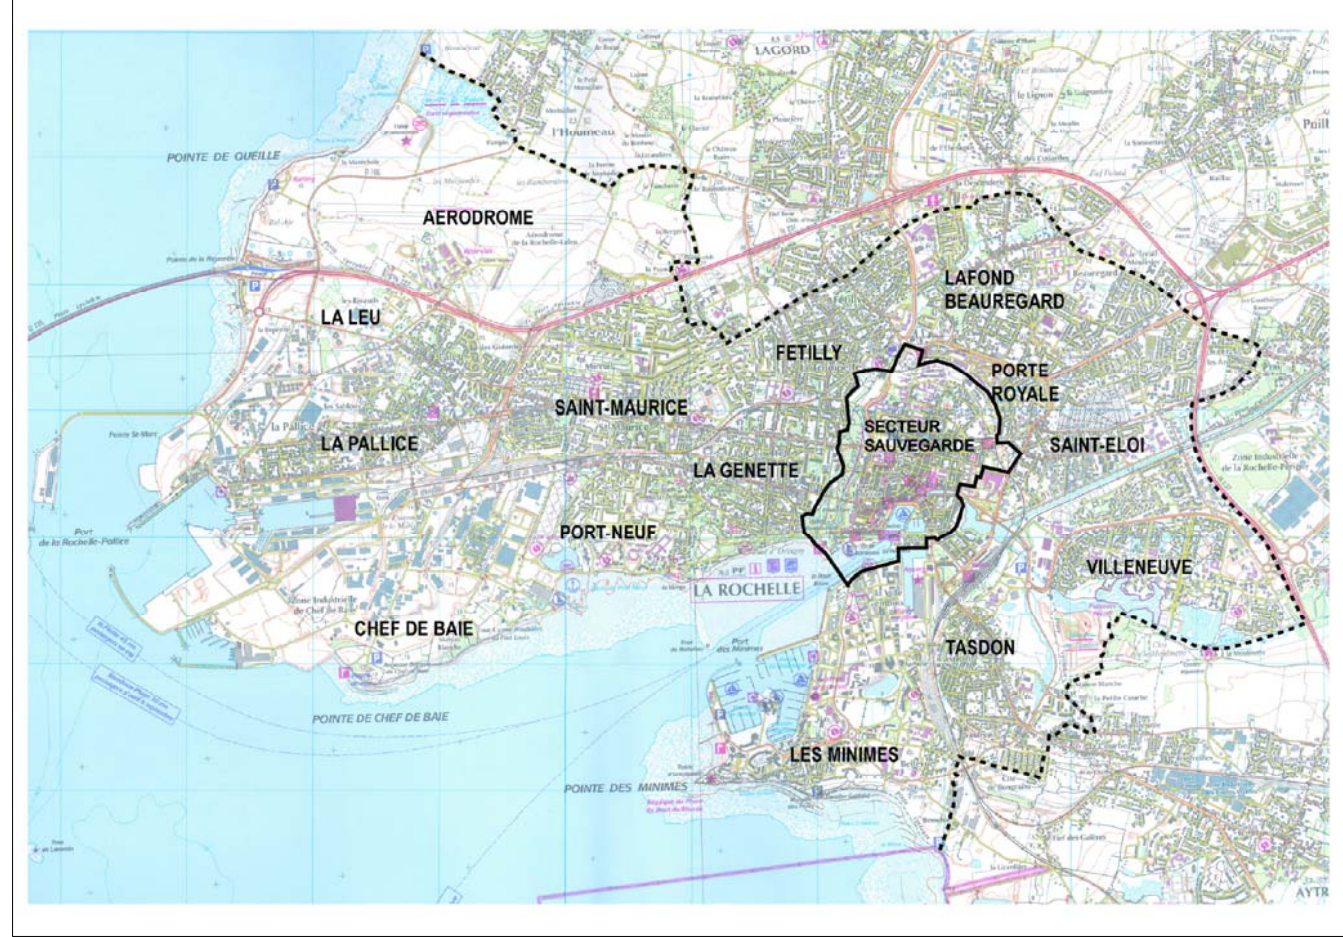



4b- LALEU

LALEU / LA PALLICE / CHEF DE BAIE

NOVEMBRE 2008

VILLE DE LA ROCHELLE, Service Urbanisme et Espace Urbain
Hôtel de Ville - 8 Place du 8 Mars 1963 - BP 1541 - 17030 LA ROCHELLE cedex 2 - Tél 05.46.51.01.01 - Fax 05.46.51.01.02
AUP architectes urbanistes SCPA STEFF LEMOINE DAVY GEFFARD BERTHOUME
Escale de l'urbanisme - 44000 NANTES - Tél 02.40.20.10.47 - Fax 02.40.20.10.50

LA PALLICE

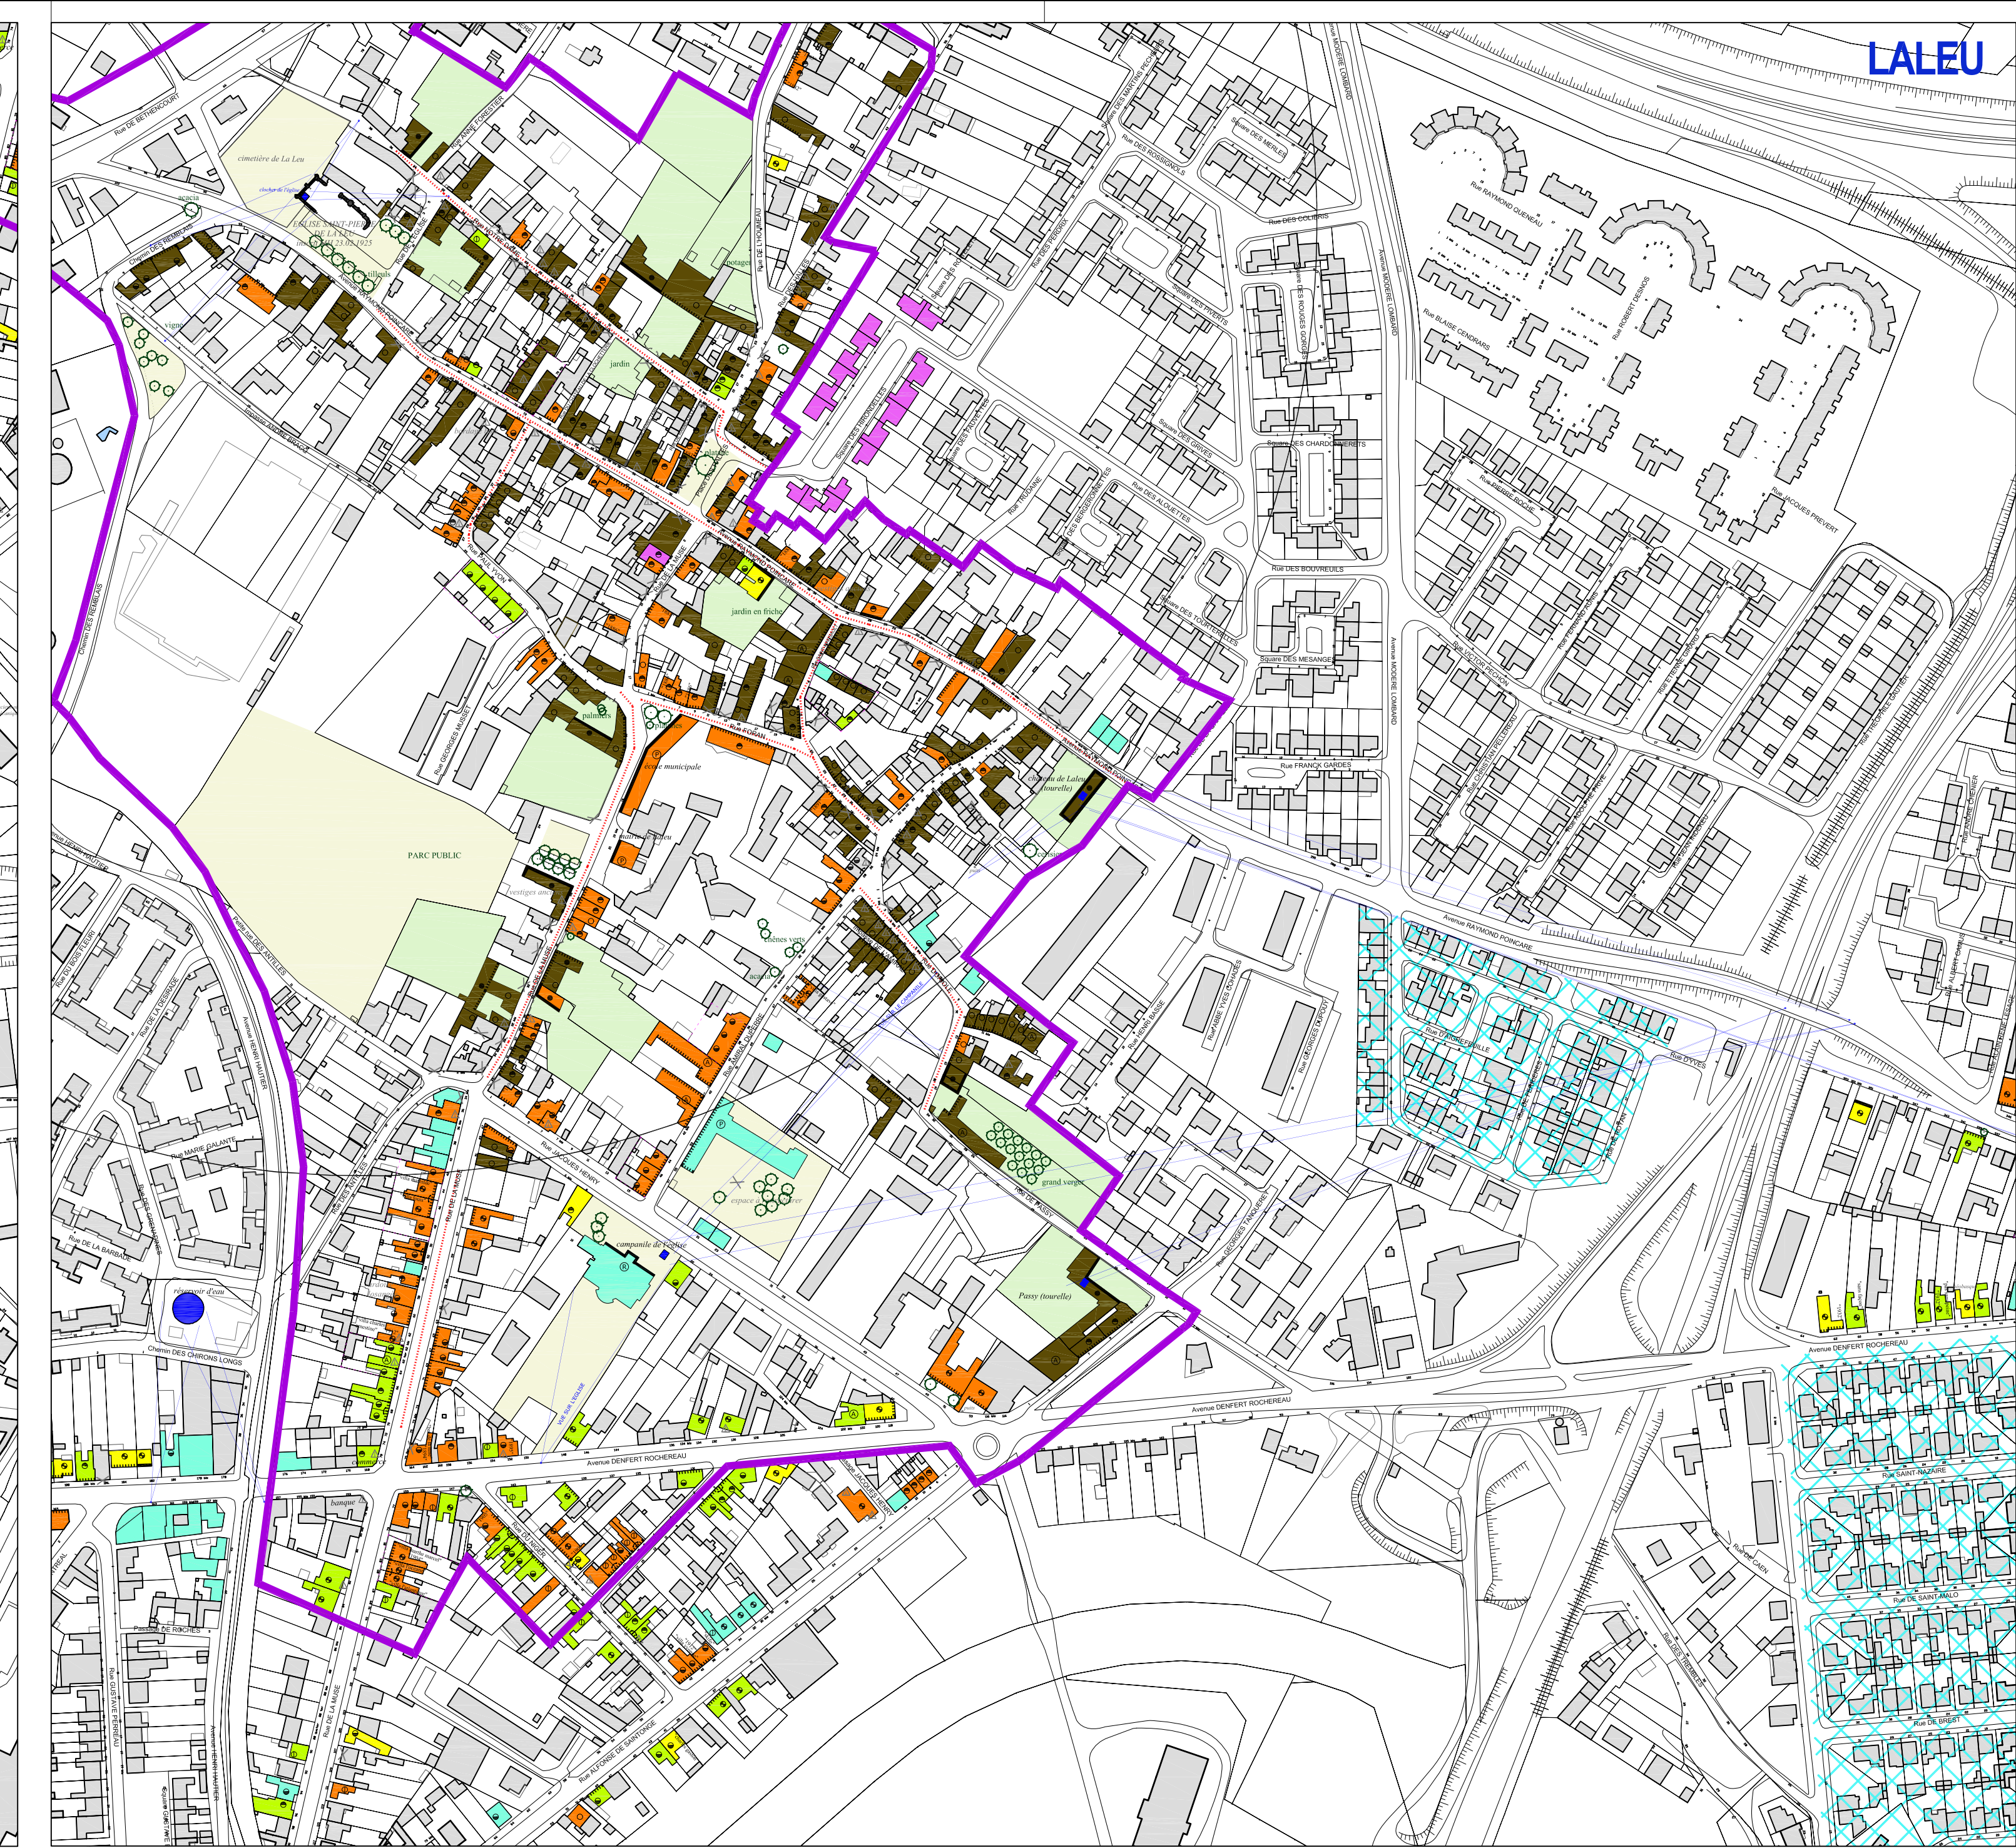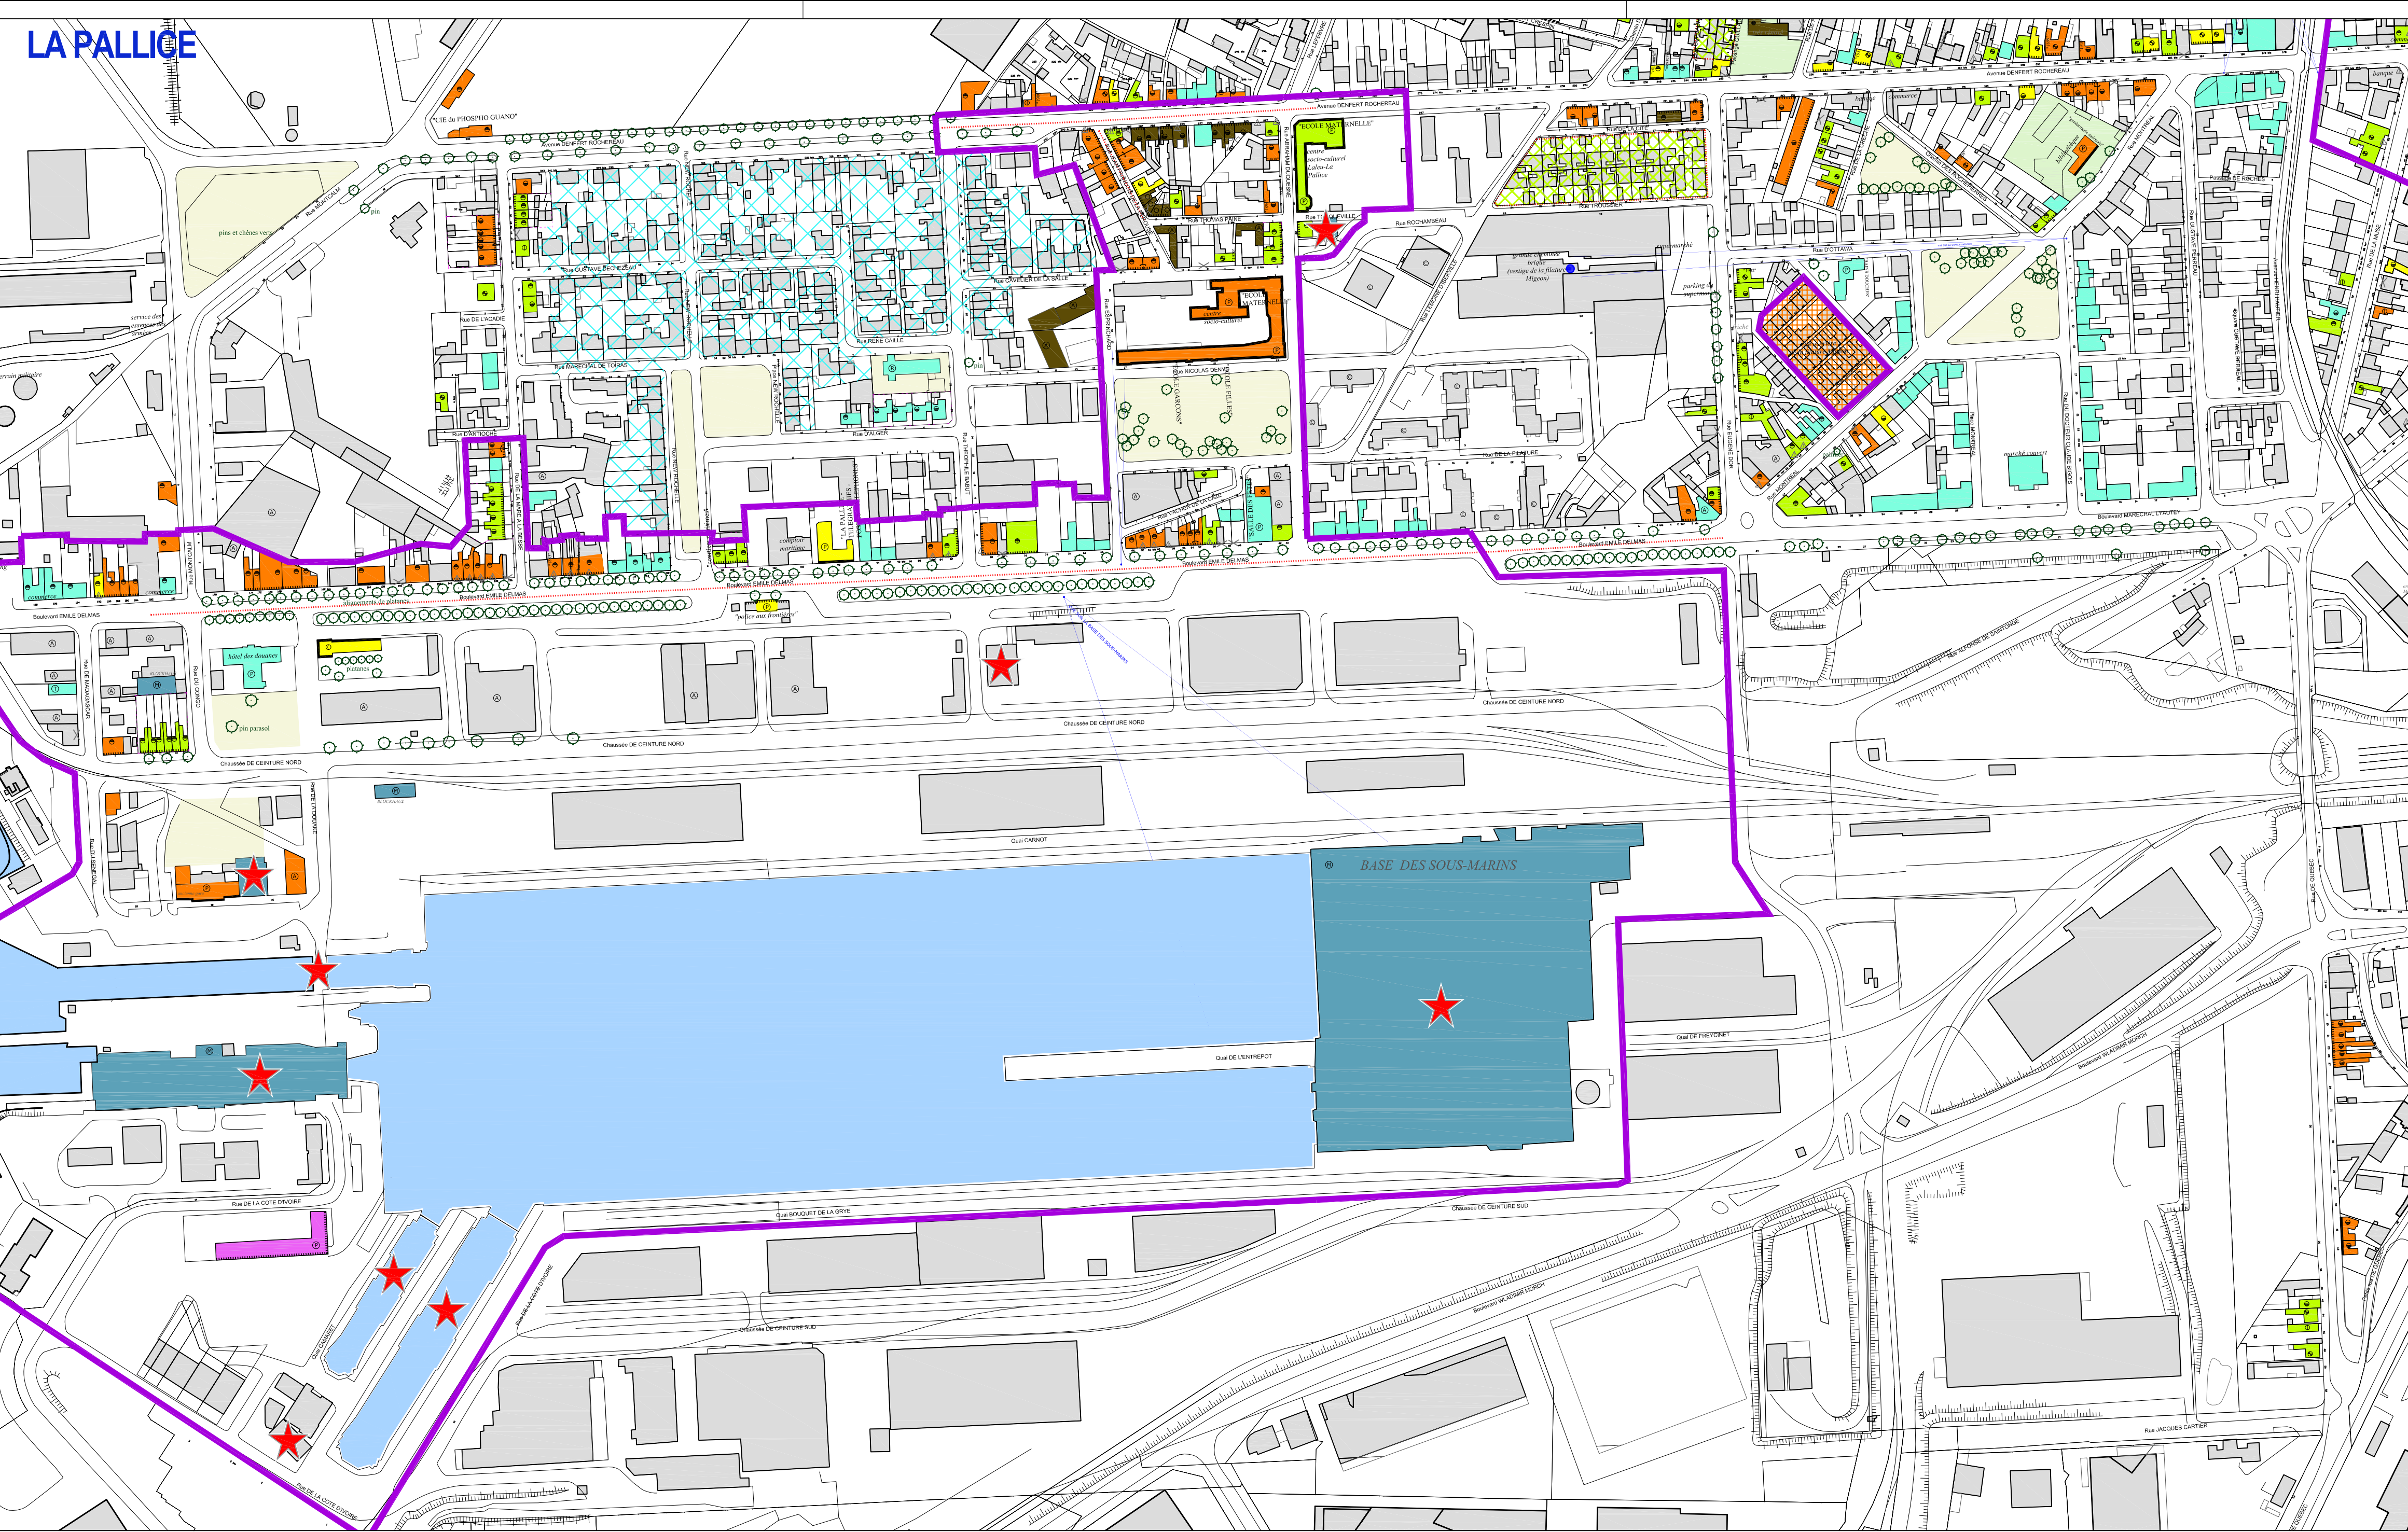

LALEU

LEGENDE DU
RECENSEMENT

FORTIFICATIONS ET PROTECTIONS EXISTANTES

- FORTIFICATIONS SUCCESSIVES**
hypothèse de tracé (inventaire Général)
[] SECTEUR SAUVEGARDE actuel 75ha
[] P.S.M.V. approuvé le 8 septembre 1981
[] REVISION DU P.S.M.V. : 180ha
(périètre à l'étude - janvier 2006)
- SITES INSCRITS**
[] SITES INSCRITS
[] protections au titre de la loi du 2 mai 1930
- MONUMENTS HISTORIQUES**
[] MONUMENTS HISTORIQUES
[] protection au titre de la loi du 31 déc. 1913
[] PROJET DE PERIMETRE DE Z.P.A.U.P.
[] arrêté en date du 10 novembre 2008

A. PATRIMOINE ARCHITECTURAL

- TYPE URBAIN : LE RAPPORT DE LA MAISON A LA RUE**
[] EDIFICE PUBLIC : administration, équipement de quartier
[] EDIFICE RELIGIEUX
[] BATIMENT D'ACTIVITES
[] ARCHITECTURE MILITAIRE : vestiges, forts, blockhaus
[] OUVRAGE GENIE CIVIL : réseaux, transports...
[] HABITAT TRADITIONNEL RURAL
[] MAISON DE MAÎTRE
[] MAISON DE VILLE A ETAGE
[] MAISON DE VILLE sur commerce ou atelier
[] RESIDENCE URBAINE
[] MAISON BASSE (rez-de-chaussée)
[] MAISON à rez-de-chaussée + comble
[] MAISON A ACCES LATERAL
[] MAISON SUR GARAGE
[] LOGEMENT COLLECTIF

PERIODES DE CONSTRUCTION ET REFERENCES ARCHITECTURALES

- [] HABITAT TRADITIONNEL CHARENTAIS
[] HABITAT DES FAUBOURGS
[] LOTISSEMENTS OUVRIERS 1890-1910
[] JEUX DE VOLUMES ET DE TOITURES
[] CITES-JARDINS 1910-1930
[] JEUX DE VOLUMES ET DE TOITURES
[] VILLAS MODERNES ET ART DECO
[] APRES-GUERRE
[] LOTISSEMENTS APRES-GUERRE

CRITERE DE RECENSEMENT : INTERET DE PROTECTION

- [] ELEMENT RARE DE PATRIMOINE
[] INTERET ARCHITECTURAL
[] INTERET URBAIN
[] SANS INTERET DE PROTECTION
[] CONSTRUCTION DENATUREE
[] CONSTRUCTION MODIFIEE

B. PATRIMOINE PAYSAGER

- [] ESPACE DE MISE EN SCENE URBAINE
[] PARCS, JARDINS ET ESPACES VERTS
[] ELEMENTS VEGETAUX DE QUALITE
[] arbres isolés
[] plantations d'alignement
[] talusement
[] cours d'eau vert

C. SPECIFICITES DU PAYSAGE URBAIN

- [] OPERATION D'ENSEMBLE
[] MAISONS JUMEEES (surélévation interdite)
[] ENSEMBLE URBAIN COHERENT
[] ELEMENT DE CLOTURE
[] à conserver ou rétablir
[] PASSAGE à conserver ou à rétablir
[] POINT DE REPERE
[] AXES DE COMPOSITION
[] PERSPECTIVES VISUELLES
[] CÔNE DE VUE à préserver
[] FRANGES DE SECTEUR à planter

CHEF DE BAIE