


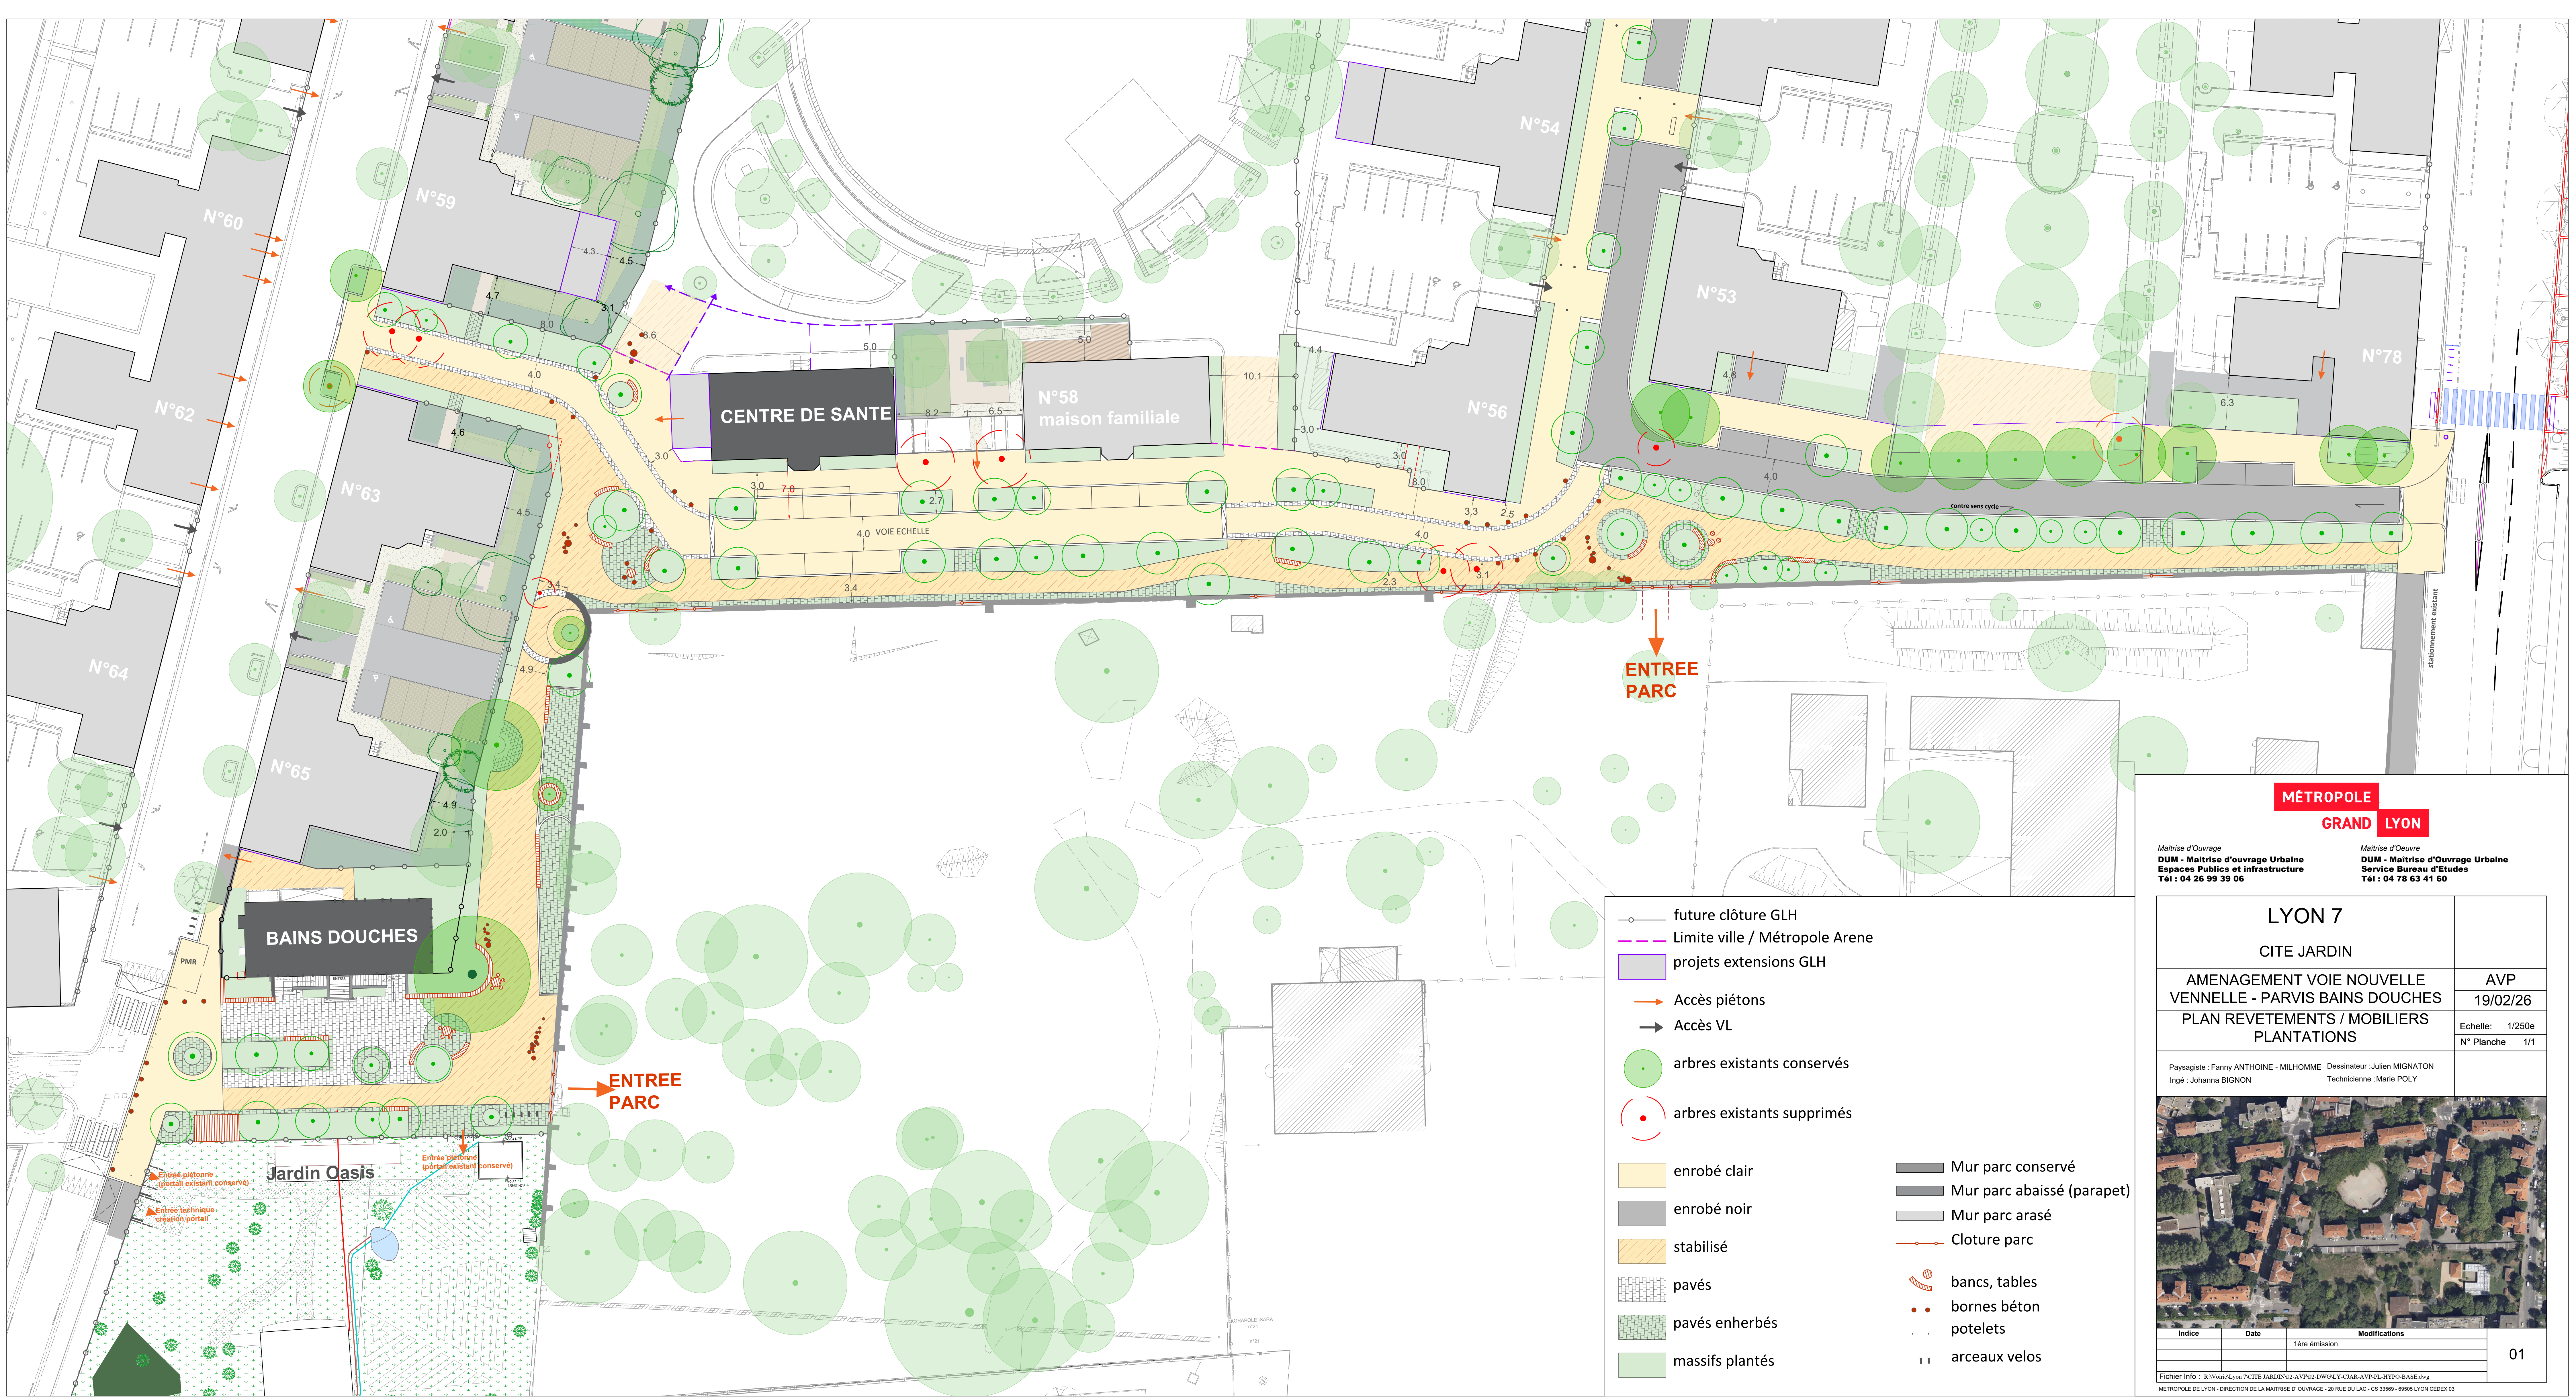

LYON 7

CITE JARDIN

AMENAGEMENT VOIE NOUVELLE

VENNELLE - PARVIS BAINS DOUCHES

PLAN REVETEMENTS / MOBILIERS

PLANTATIONS

Paysagiste : Fanny ANTHOINE - MILHOMME Dessinateur : Julien MIGNATON
Ingé : Johanna BIGNON Technicienne : Marie POLY



Indice	Date	Modifications
		1ère émission

Fichier Info : R:\Voies\lyon 7\CITE JARDIN\02-AVPM\02-WOLY-CLAR-AVP-PL-HYPO-BASE.dwg

METROPOLE DE LYON - DIRECTION DE LA MAÎTRISE D'OUVRAGE - 20 RUE DU LAC - CS 33869 - 69605 LYON CEDEX 03