


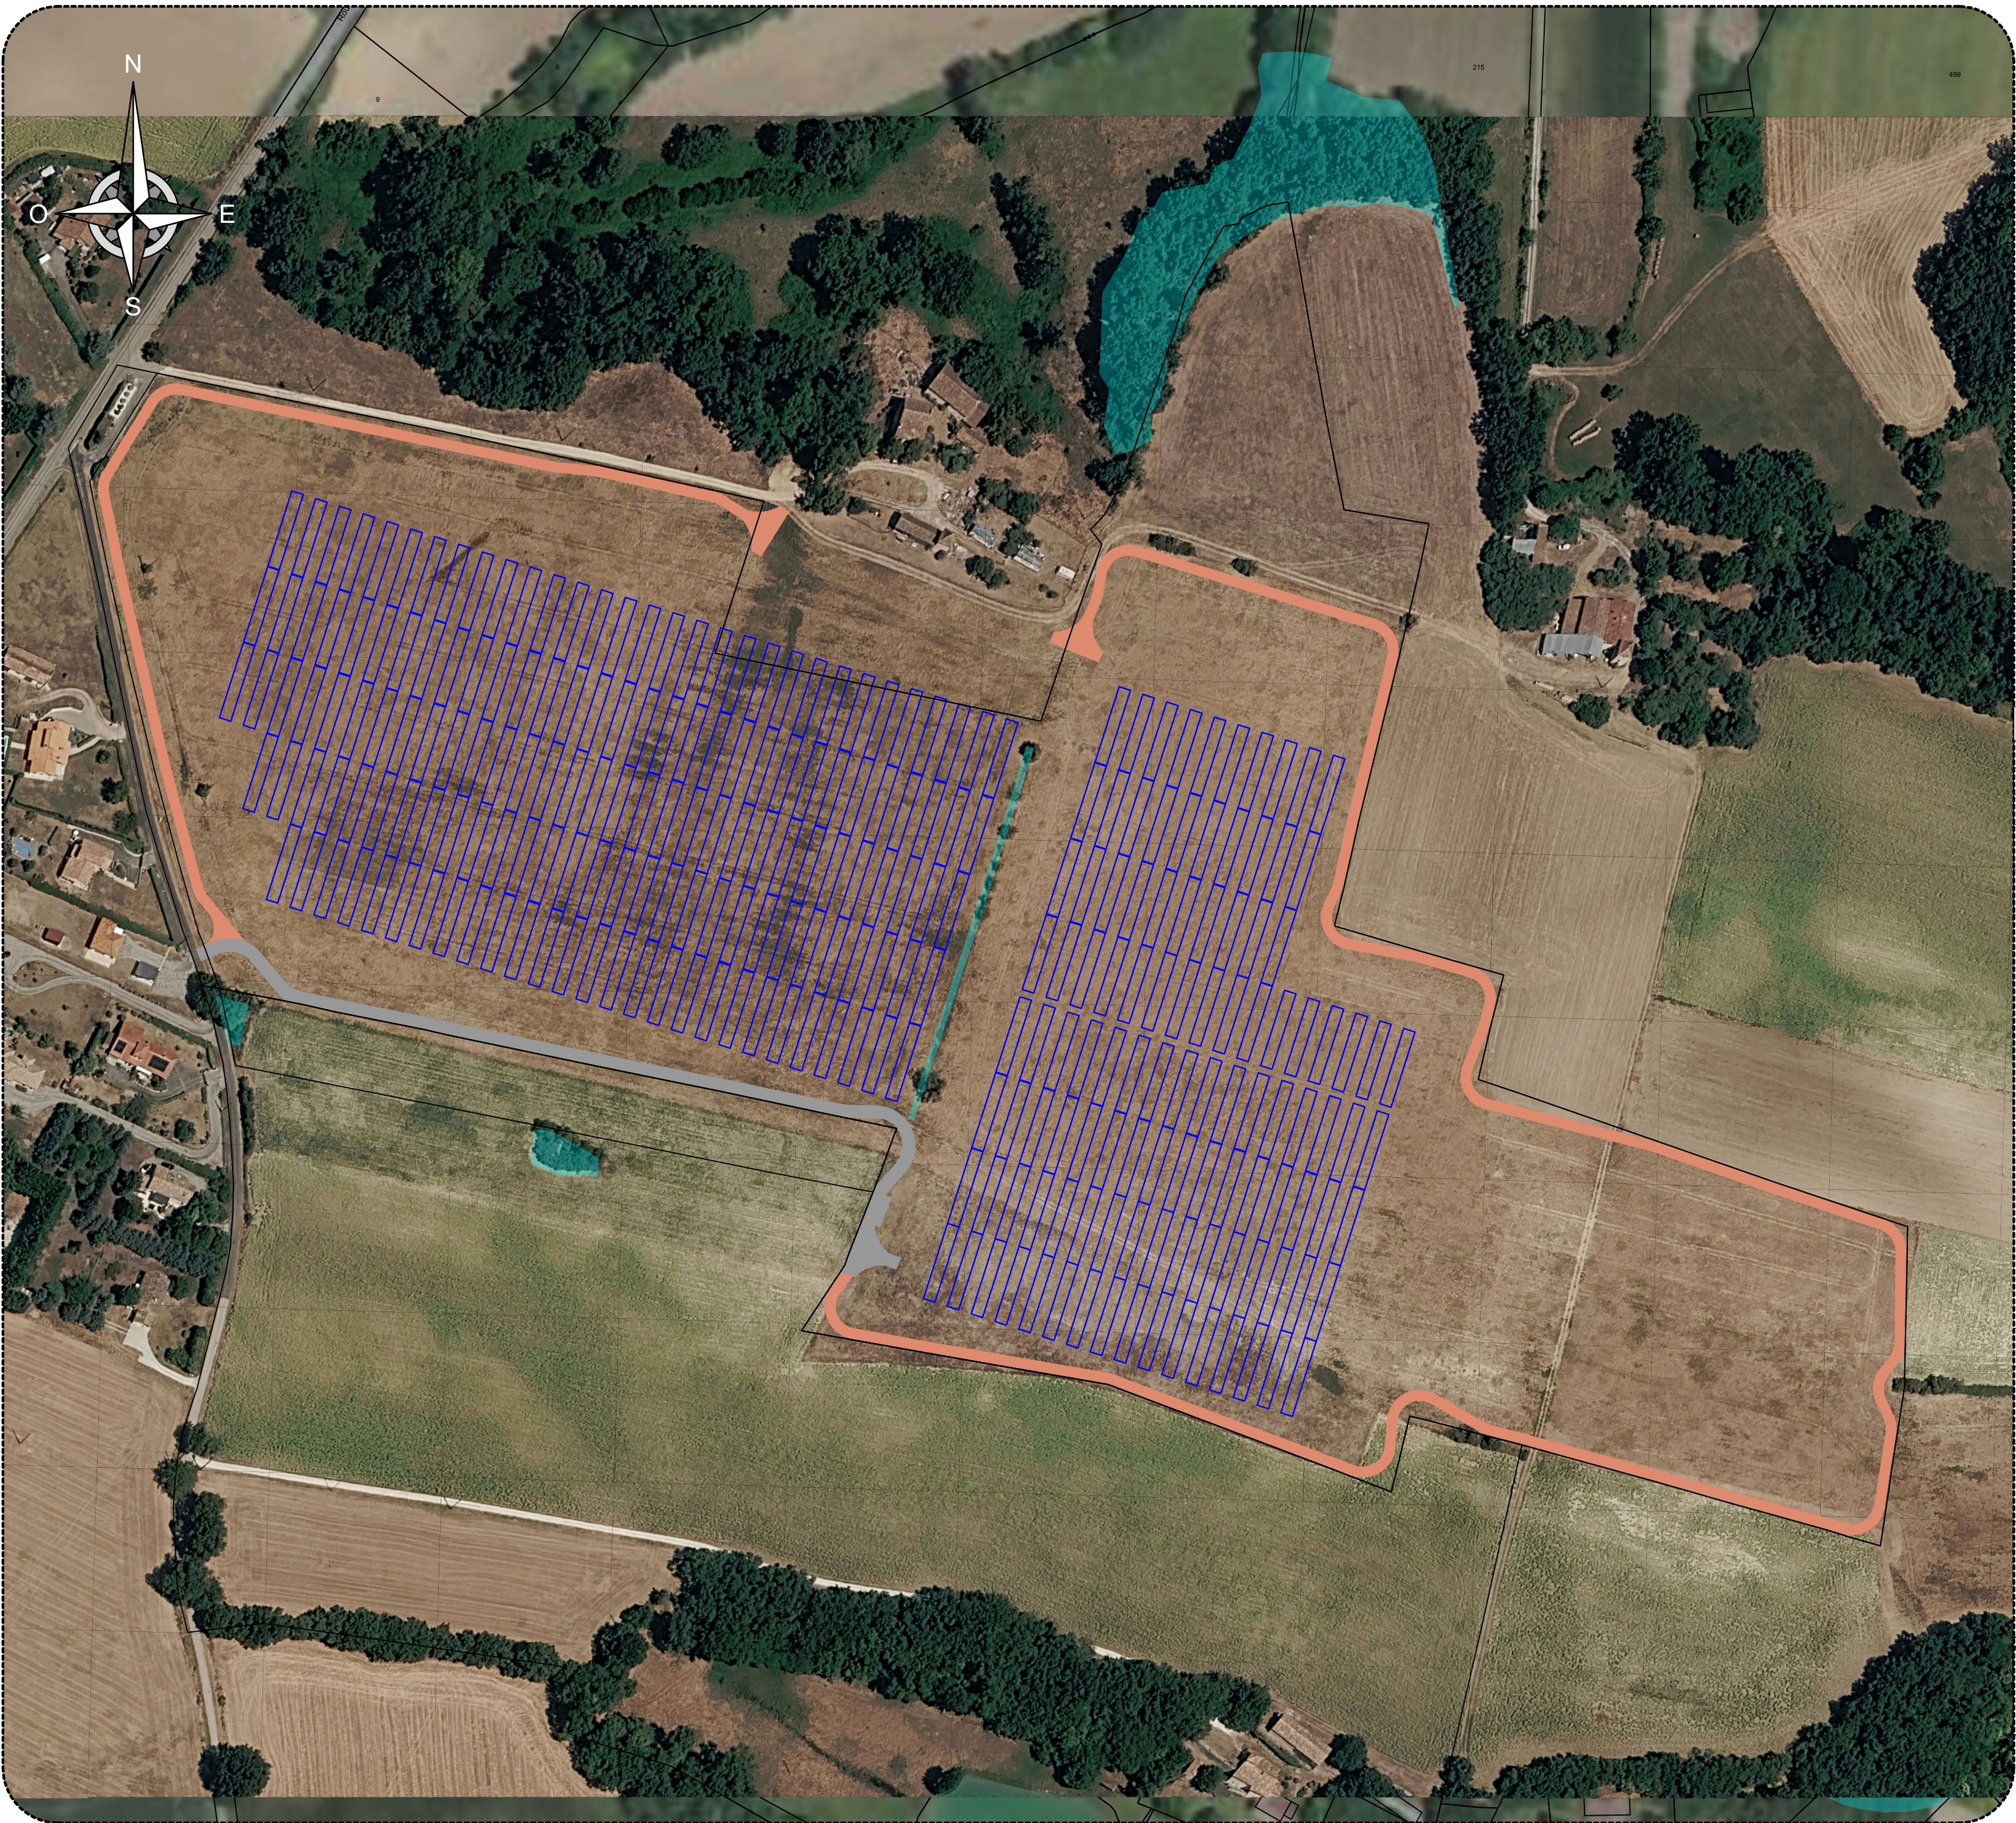

LEGENDE	
	Table PV 2V27
	Poste de livraison et de transformation
	Poste de transformation
	Pistes lourde (l=5m)
	Piste légère (l=4m)
	Limite Cadastrales
	Haie à créer
	Réserve incendie (120 m²)
	Zone à enjeux écologiques
	Zone témoin

SPECIFICATIONS TECHNIQUES	
Modules (670 Wc)	13986
Structure	2V27
Nombre de structures	259
Nombre de poste de livraison et de Transformation	2
Puissance crête totale installée (MWc)	9.37

Version	01	Coords	Lambert 93
Nom du projet DECOURCELLE			
Nom de la Commune SAINT CLAR			
Nom du dessin Plan d'implantation			
Date : 22/06/26	Auteur : ASA		Format: A3
		15 ZA LE MOULIN 04220 - CORBIERES-EN-PROVENCE TEL : 04 92 77 65 42 www.groupe-volta.com	