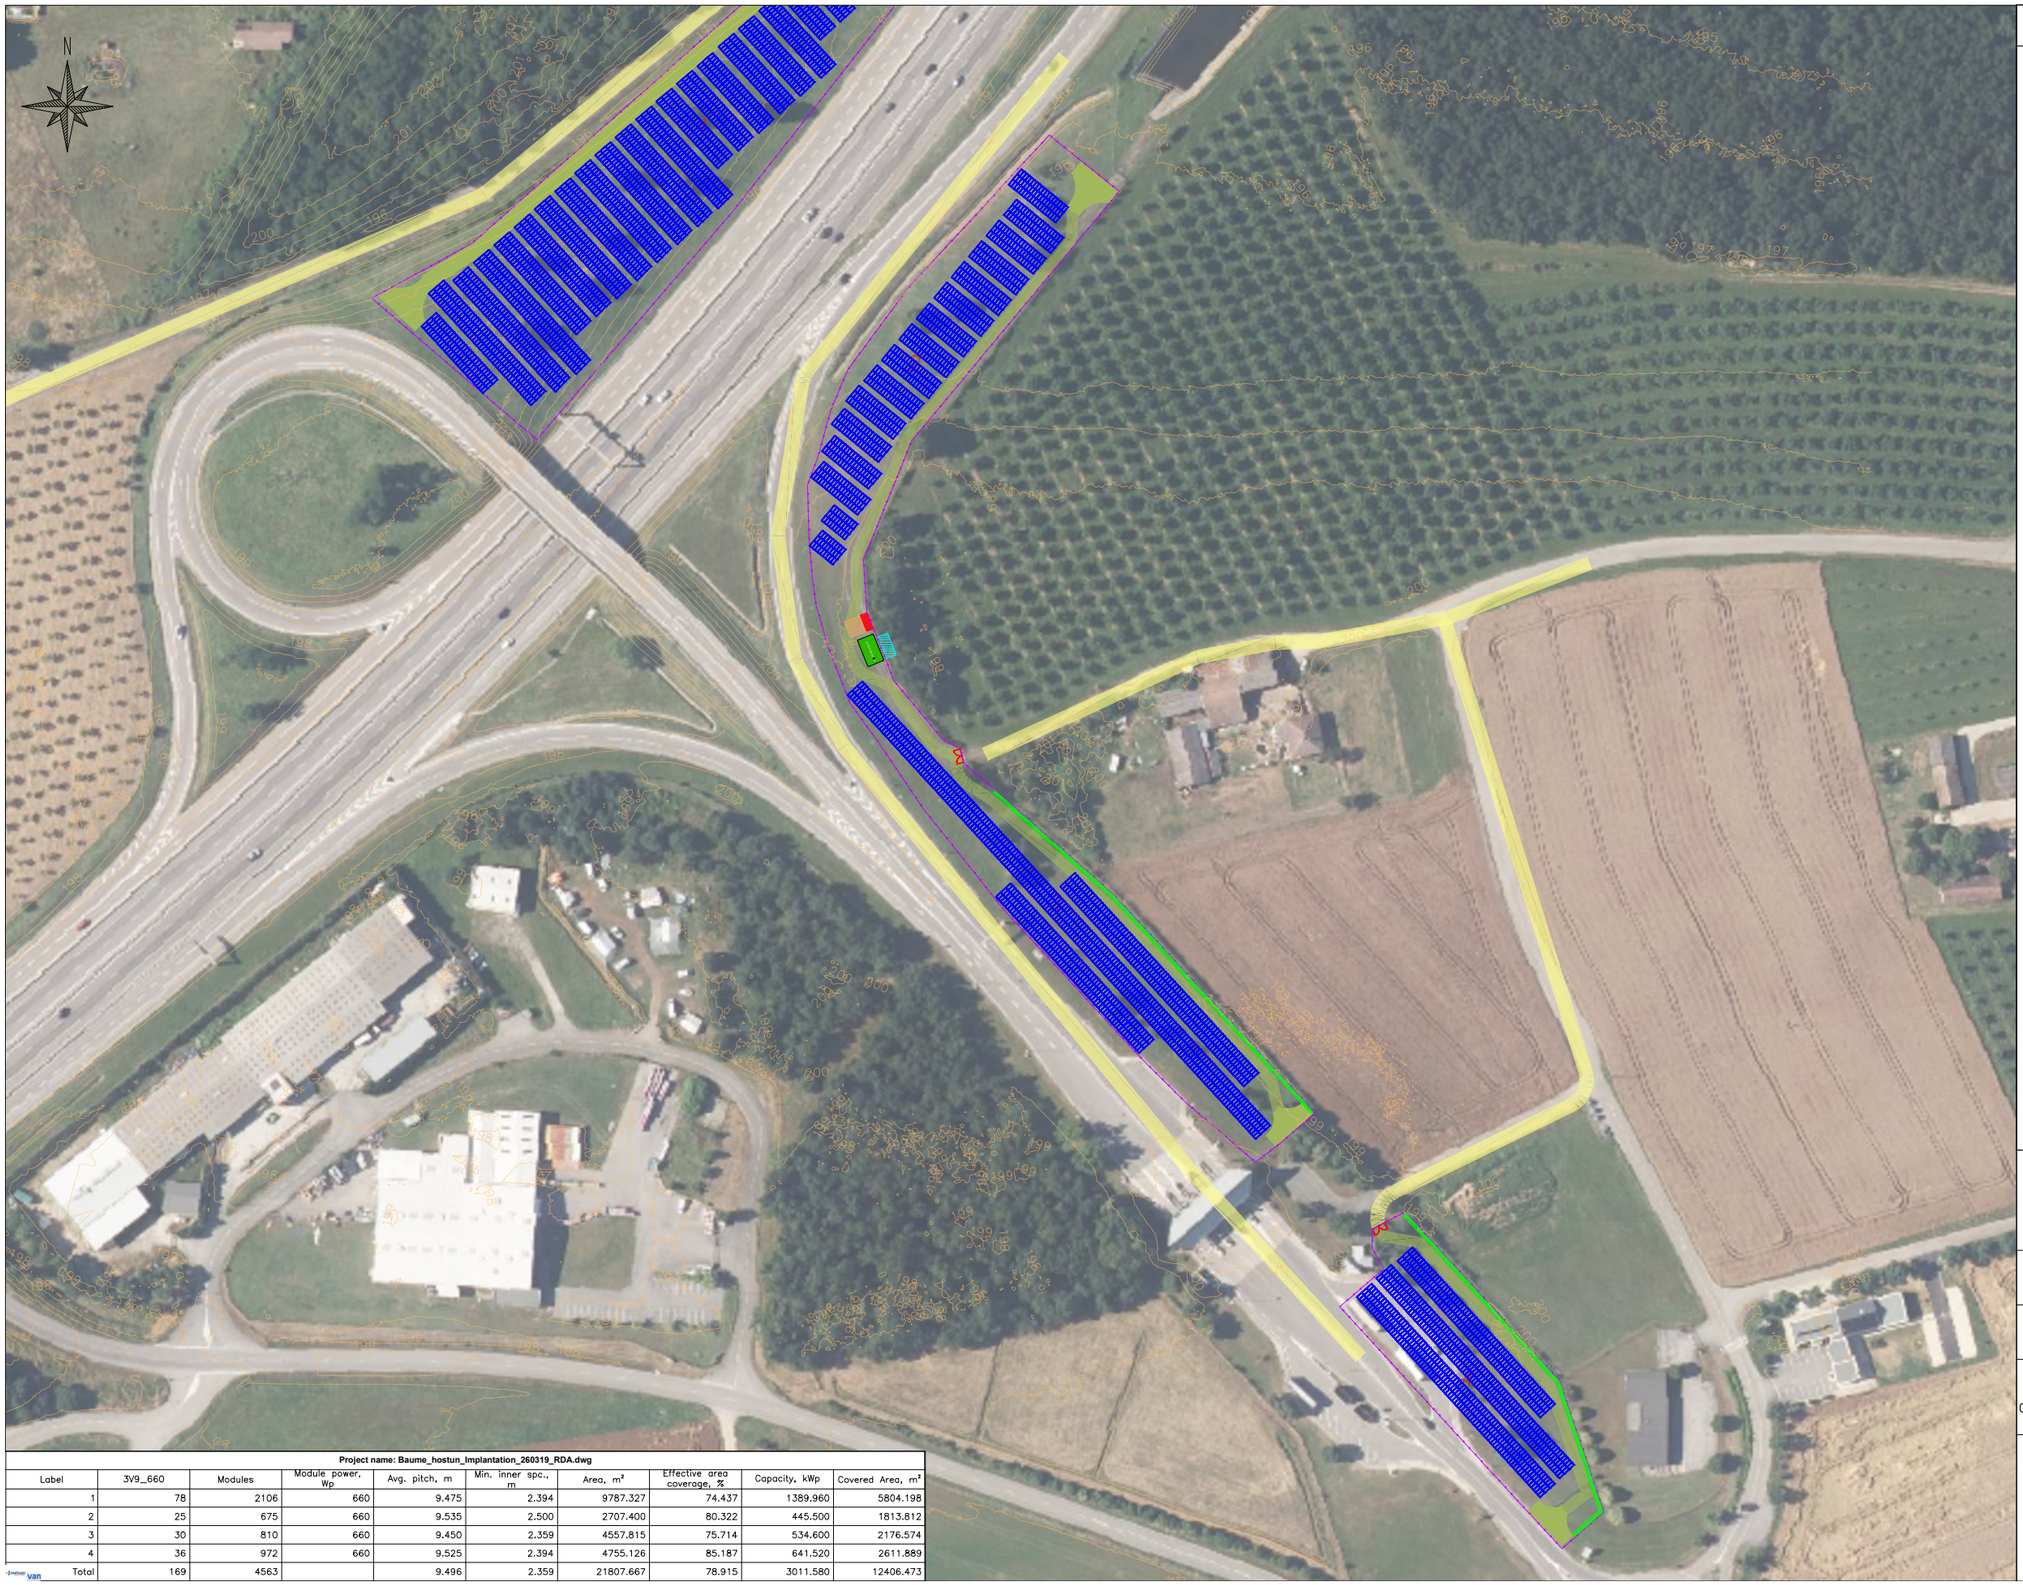


Project name: Baume_hostun_Implantation_260319_RDA.dwg

Label	3V9_660	Modules	Module power, Wp	Avg. pitch, m	Min. inner spc., m	Area, m²	Effective area coverage, %	Capacity, kWp	Covered Area, m²
1	78	2106	660	9.475	2.394	9787.327	74.437	1389.960	5804.198
2	25	675	660	9.535	2.500	2707.400	80.322	445.500	1813.812
3	30	810	660	9.450	2.359	4557.815	75.714	534.600	2176.574
4	36	972	660	9.525	2.394	4755.126	85.187	641.520	2611.889
Total	169	4563		9.496	2.359	21807.667	78.915	3011.580	12406.473

LEGENDE

Projet

- Clôture (hauteur 2m)
- Poste de livraison/transformation
- Panneaux photovoltaïques
- Aire d'aspiration
- Citerne incendie 30m3 et 60m3
- Zone de grutage
- Portail de largeur 5m
- Portail

Accès

- Piste interne enherbée
- Accès existant
- Haie à créer

Foncier

- Limites cadastrales

Topographie

- Courbes de niveaux

Centrale photovoltaïque: Gervans

PV Classique

Département: Drôme (26)

Commune: La Baume d'Hostun

Nom du dessin: Plan d'implantation

Auteur: RDA

Date:	Echelle:	Format:	Version:	Coords:
09/07/2026	1:2500	A3	01	CC45

Melvan
Agence d'Avignon
120 Rue Jean-Marie Tjibaou
84000 Avignon