

Construction d'une unité de Méthanisation
TARN BIOENERGIE

LA PIMPE
81310 PARISOT



EARL DEVIENNE
1455 ROUTE DE NAPAGESE
81310 PARISOT

CO&A
Agence d'Architecture



COHEA
1 rue du Margat
17000 LA ROCHELLE
05 46 45 14 01 - contact@cohea.archi

BE STRUCTURE	
BE FLUIDES	
BE ACOUSTIQUE	
ECONOMISTE	
BUREAU DE CONTROLE	
COORDONATEUR SPS	

PLAN DE MASSE EXISTANT

Projet
954


PC

Indice

1/500

07 Juillet 2026

PC02.1

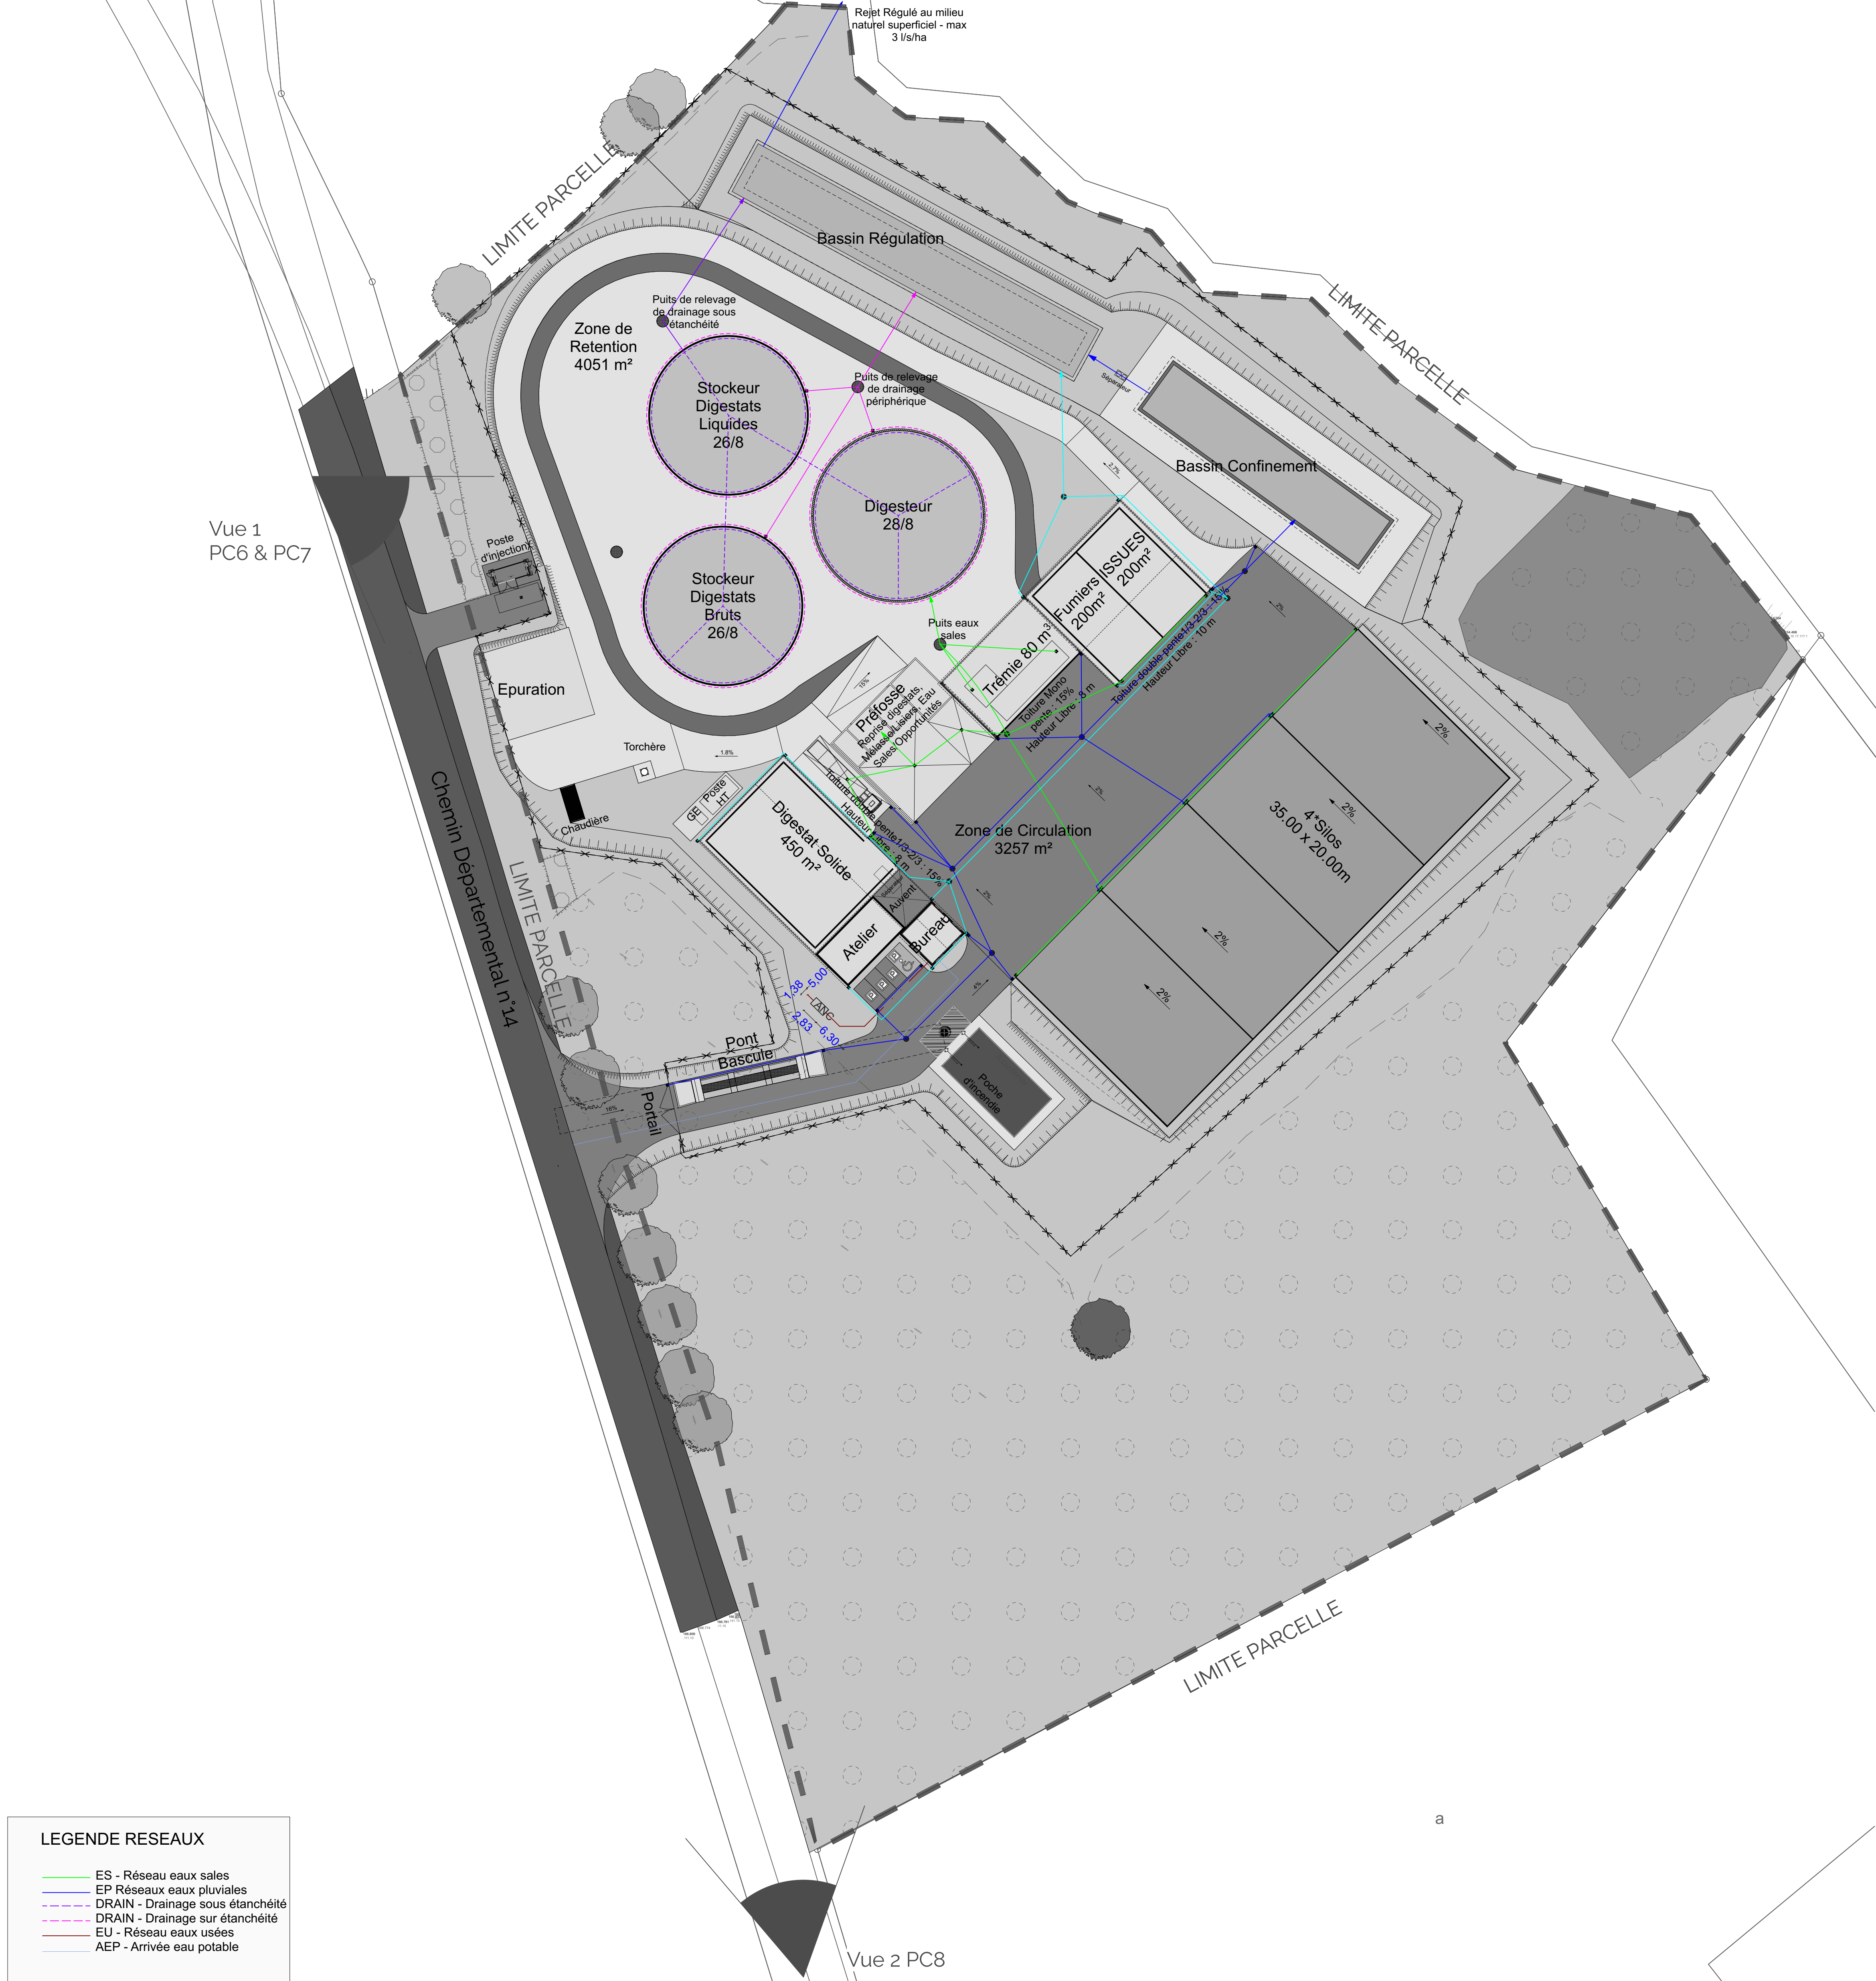

Construction d'une unité de Méthanisation
TARN BIOENERGIE

LA PIMPE
81310 PARISOT



EARL DEVIENNE
1455 ROUTE DE NAPAGESE
81310 PARISOT

CO&A
Agence d'Architecture

Parisot

COHEA
1 rue du Margat
17000 LA ROCHELLE
05 46 45 14 01 - contact@cohea.archi

BE STRUCTURE	
BE FLUIDES	
BE ACOUSTIQUE	
ECONOMISTE	
BUREAU DE CONTROLE	
COORDONATEUR SPS	

PLAN DE RESEAUX HUMIDES HORS PROCESS

Projet 954 | PC | Indice 1:500 | 07 Juillet 2026 | PC02.3

Vue 1
PC6 & PC7

Chemin Départemental n°4

Bassin Régulation

Bassin Confinement

Zone de
Retention
4051 m²

Stockeur
Digestats
Liquides
26/8

Stockeur
Digestats
Bruts
26/8

Digester
28/8

Epuration

Torchère

Chaudière

Poste HT

Poste BT

Atelier

Bureau

Pont

Bascule

Portail

Proche

général

Zone de Circulation
3257 m²

Trémie 80 m³

Fumiers ISSUES
200m²

Trémie 80 m³

Trémie 80 m³

Trémie 80 m³

Trémie 80 m³

Trémie 80 m³

Trémie 80 m³

Trémie 80 m³


Trémie 80 m³

Vue 2 PC8

LIMITE PARCELLE

a

0 5 10 25
1/500

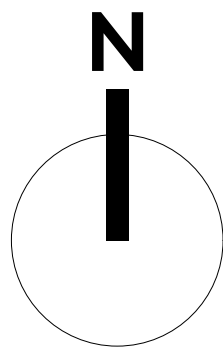

LEGENDE RESEAUX

ELEC - CFO (courant fort)
ELEC - CFA (courant faible)

Construction d'une unité de Méthanisation
TARN BIOENERGIE

LA PIMPE
81310 PARISOT



EARL DEVIENNE
1455 ROUTE DE NAPAGESE
81310 PARISOT

CO&A
Agence d'Architecture

Parrot

COHEA
1 rue du Margat
17000 LA ROCHELLE
05 46 45 14 01 - contact@cohea.archi

BE STRUCTURE	
BE FLUIDES	
BE ACOUSTIQUE	
ECONOMISTE	
BUREAU DE CONTROLE	
COORDONATEUR SPS	

PLAN DE RESEAUX SECS HORS PROCESS

Projet 954 | PC | Indice 1:500 | 07 Juillet 2026 | PC02.4

CO&A
Agence d'Architecture

N. Garret

COHEA
1 rue du Margat
17000 LA ROCHELLE
05 46 45 14 01 - contact@cohea.archi

BE STRUCTURE	
BE FLUIDES	
BE ACOUSTIQUE	
ECONOMISTE	
BUREAU DE CONTROLE	
COORDONATEUR SPS	

PLAN DE RESEAUX PROCESS

Projet 954	PC	Indice	1:500	07 Juillet 2026	PC02.5
---------------	----	--------	-------	-----------------	--------

