
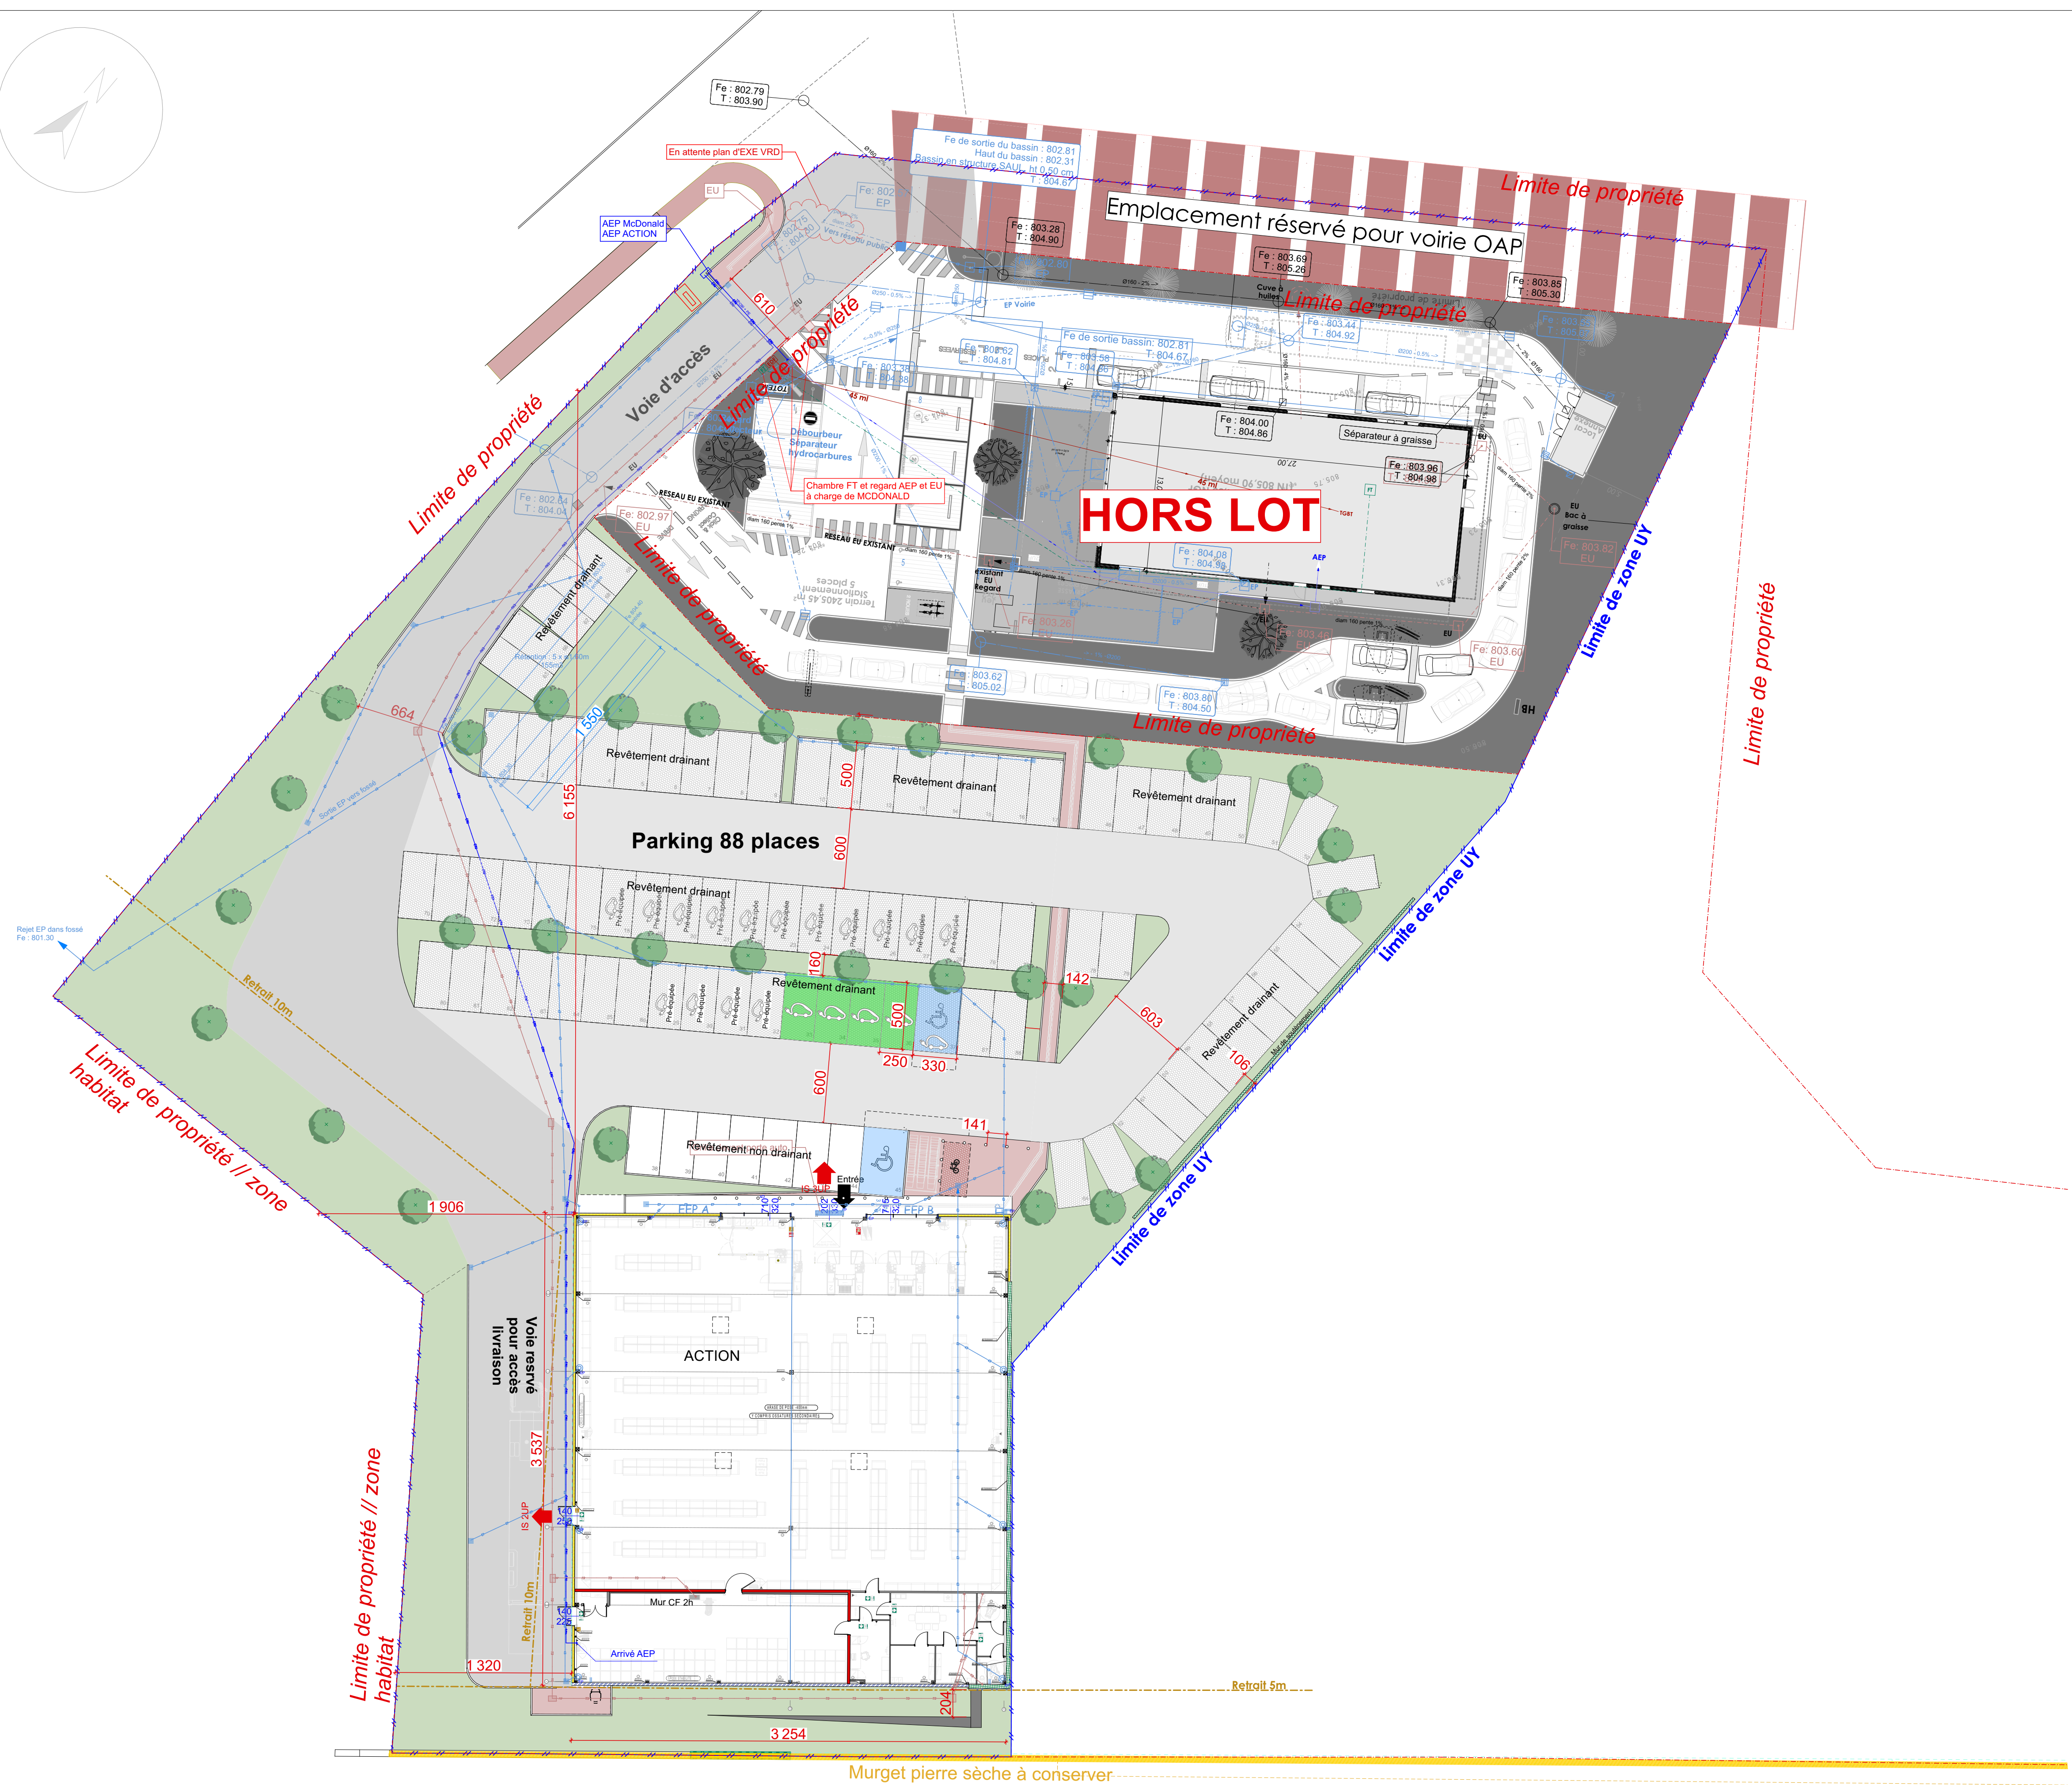


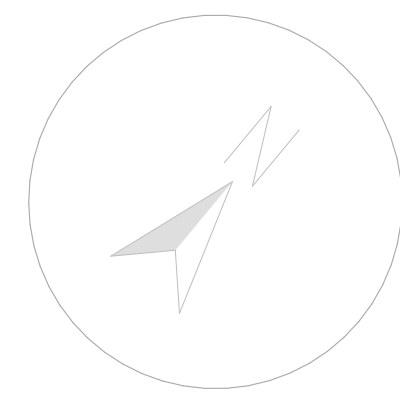

LEGENDE :

— EU — EU —

Réseau EU/EV

⊕

Attente EU/EV

■

Regard EU/EV

— ERU — ERU —


Réseau AEP

— EP — EP —

Réseau EP

■

Regard EP

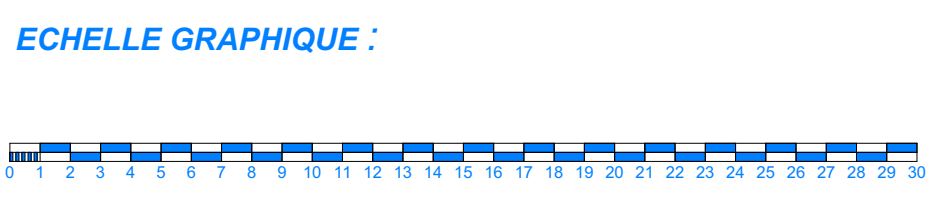

AXIS
MAÎTRISE D'ŒUVRE
89 RUE BELLECOMBE
69003 LYON
04 78 62 95 55
INFO@AXIS-MO.FR

Plan de travail
Plan de masse réseaux humides
APS PARKING

Projet
Cellule commerciale MAICHE
Construction d'une cellule commerciale de moyenne surface
25 Rue des Combes
25120 - MAICHE

Maître d'ouvrage
ALCATRAZ SCI
La Vernotte VERISSEY 71440

Bureau de contrôle	BE fluides	BE autre

19-69-APS-A1-Plan de masse réseaux humides PR112d

INDICE	DATE	MODIFICATIONS		
A	07/05/26	Modification épaisseur mur de soutènement	AM	31/07/2026
B	12/05/26	Mise à jour structure métallique	AM	
C	29/05/26	Mis à jour réseaux McDonald	AM	1:250
D	31/07/26	Mis à jour volume rétention EP	AM	
				Suivi par : AM

Ce plan ne se substitue pas au plan d'exécution des entreprises.