


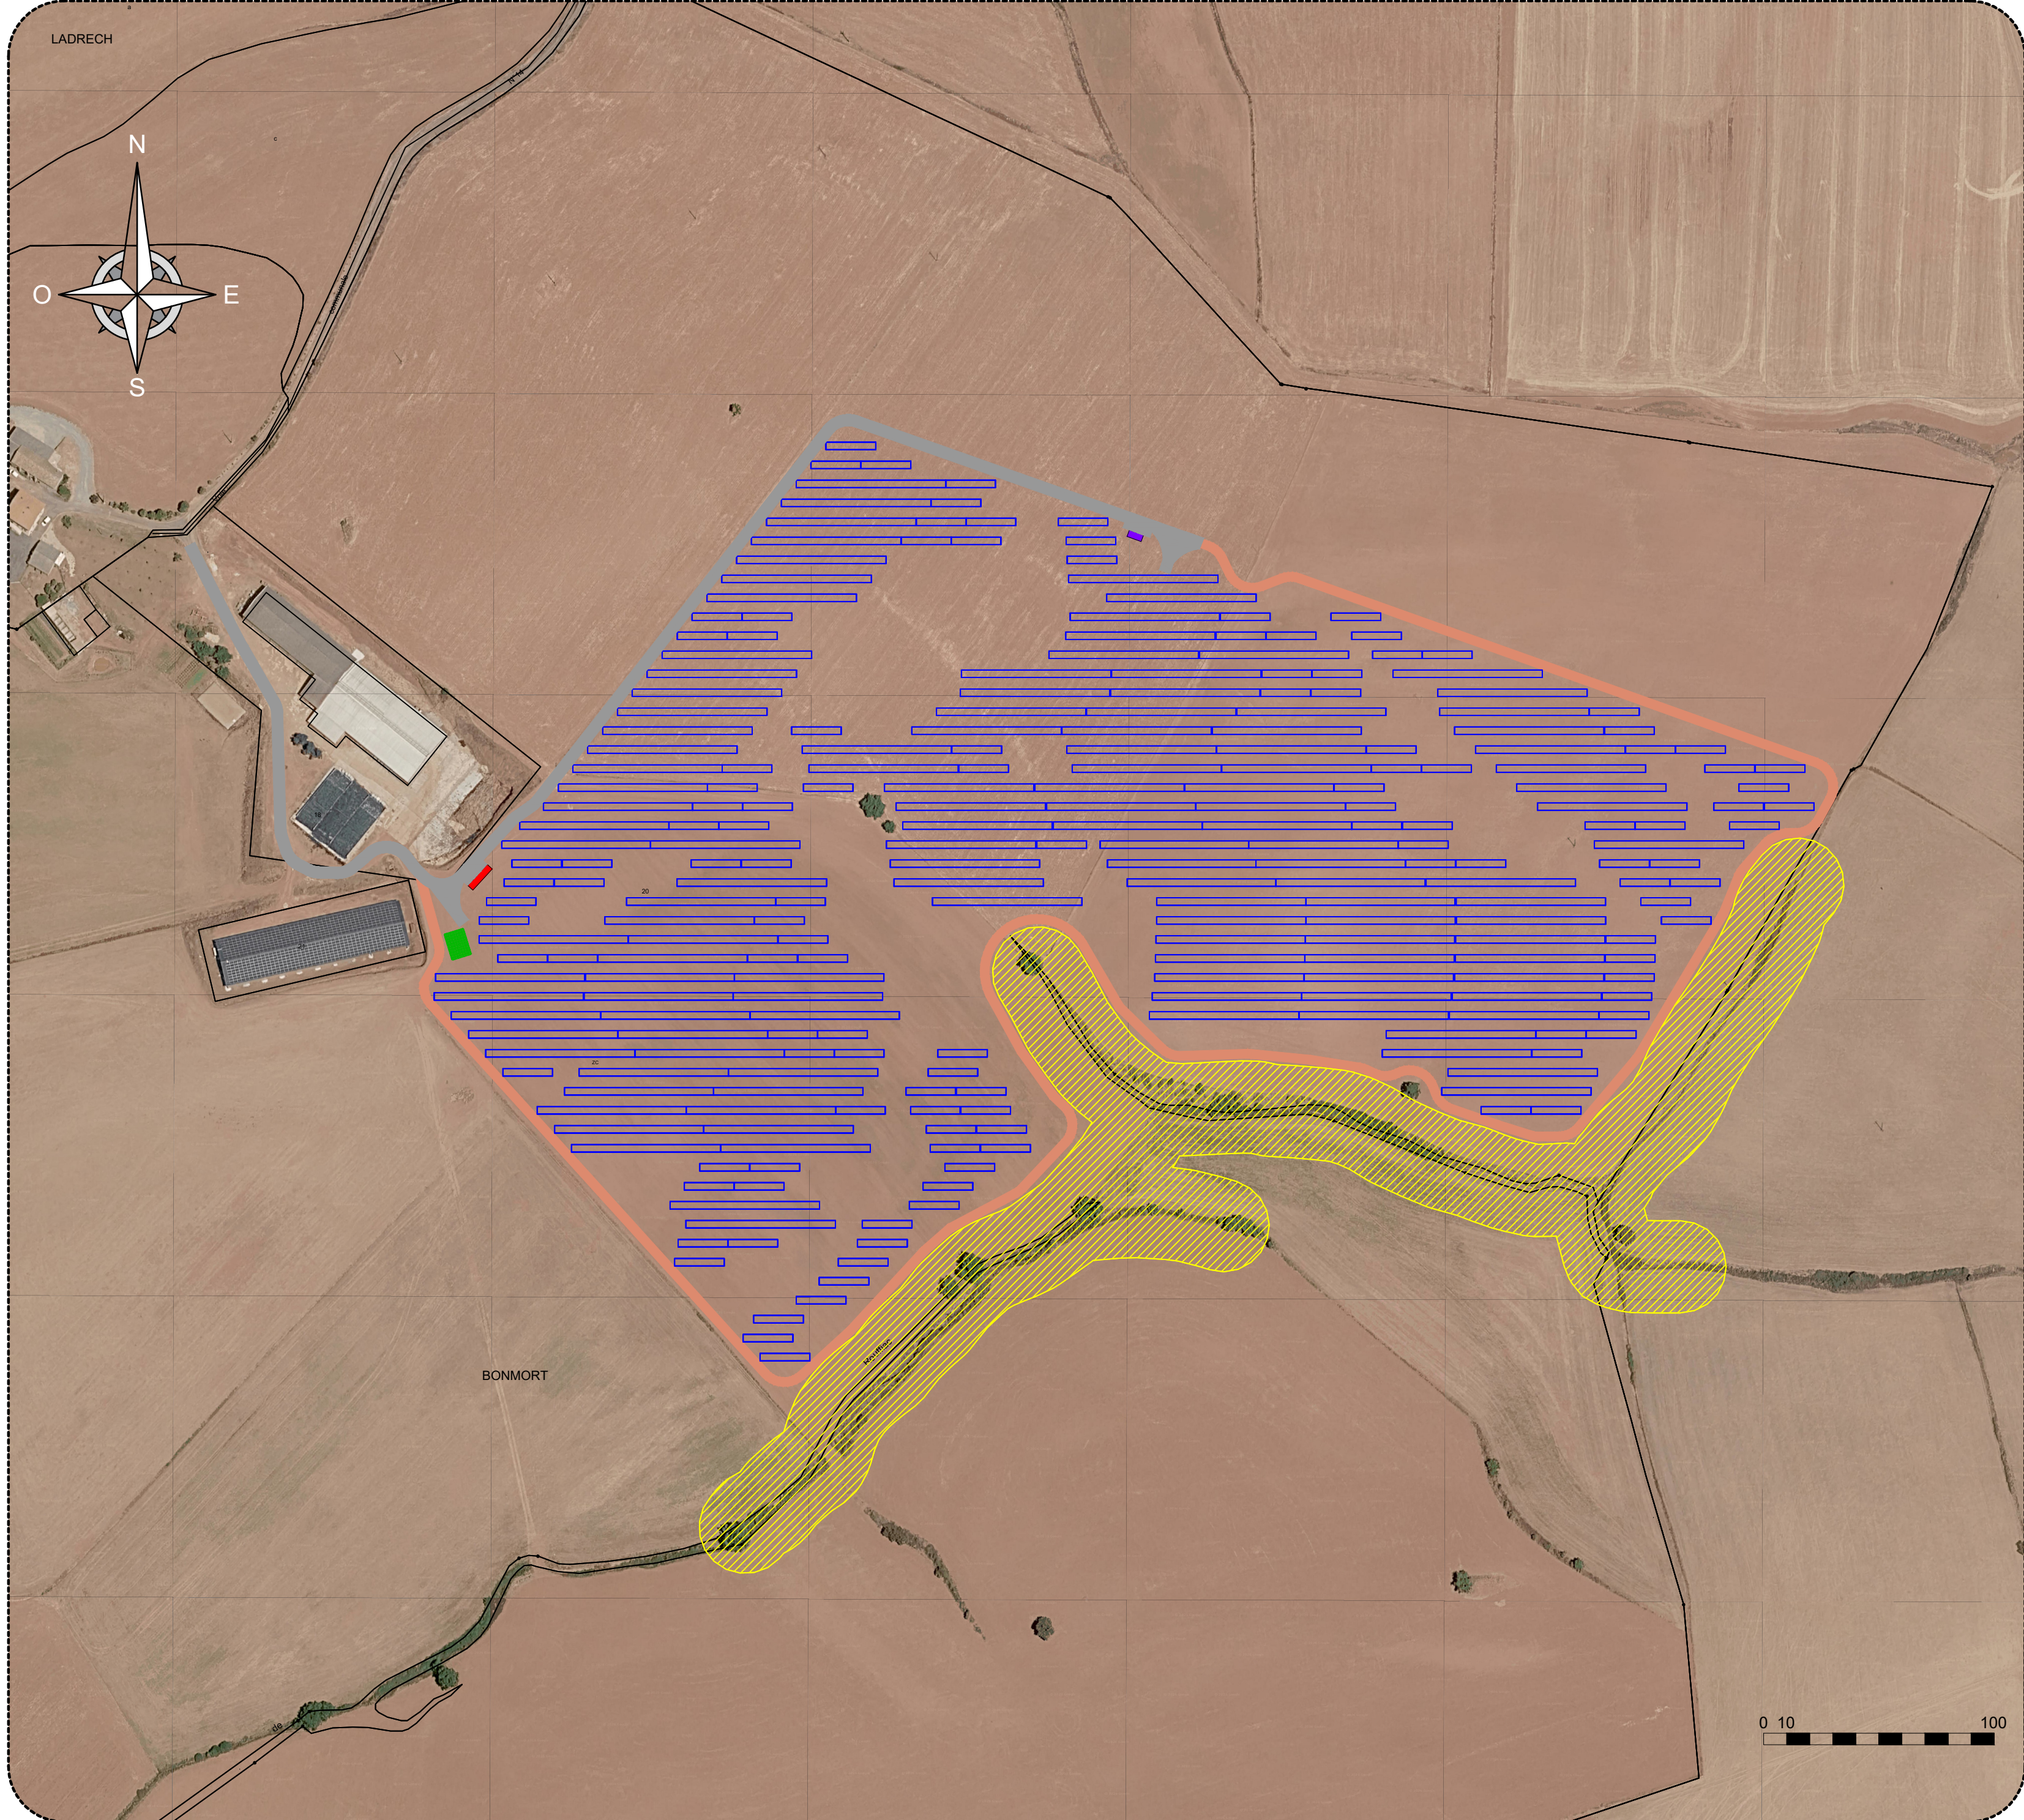

LEGENDE	
	Table PV 3H27
	Table PV 3H9
	Poste de livraison et de transformation
	Poste de transformation
	Pistes lourde (l=5m)
	Piste légère (l=5m)
	Limite Cadastrales
	Réserve incendie (120 m²)
	Zone à enjeux écologiques

SPECIFICATIONS TECHNIQUES	
Modules (670Wc)	13581
Structure 3H27	126
Structure 3H9	125
Poste de livraison et de Transformation	2
Puissance crête totale installée (MWc)	9,10

Version	01	Coords	Lambert 93
Nom du projet			
PRADEILLES			
Nom de la Commune			
REBOURGUIL			
Nom du dessin			
Plan d'implantation			
Date : 26/06/26	Auteur : ASA		Format : A3
		15 ZA LE MOULIN 04220 - CORBIERES-EN-PROVENCE TEL : 04 92 77 65 42 www.groupe-volta.com	