



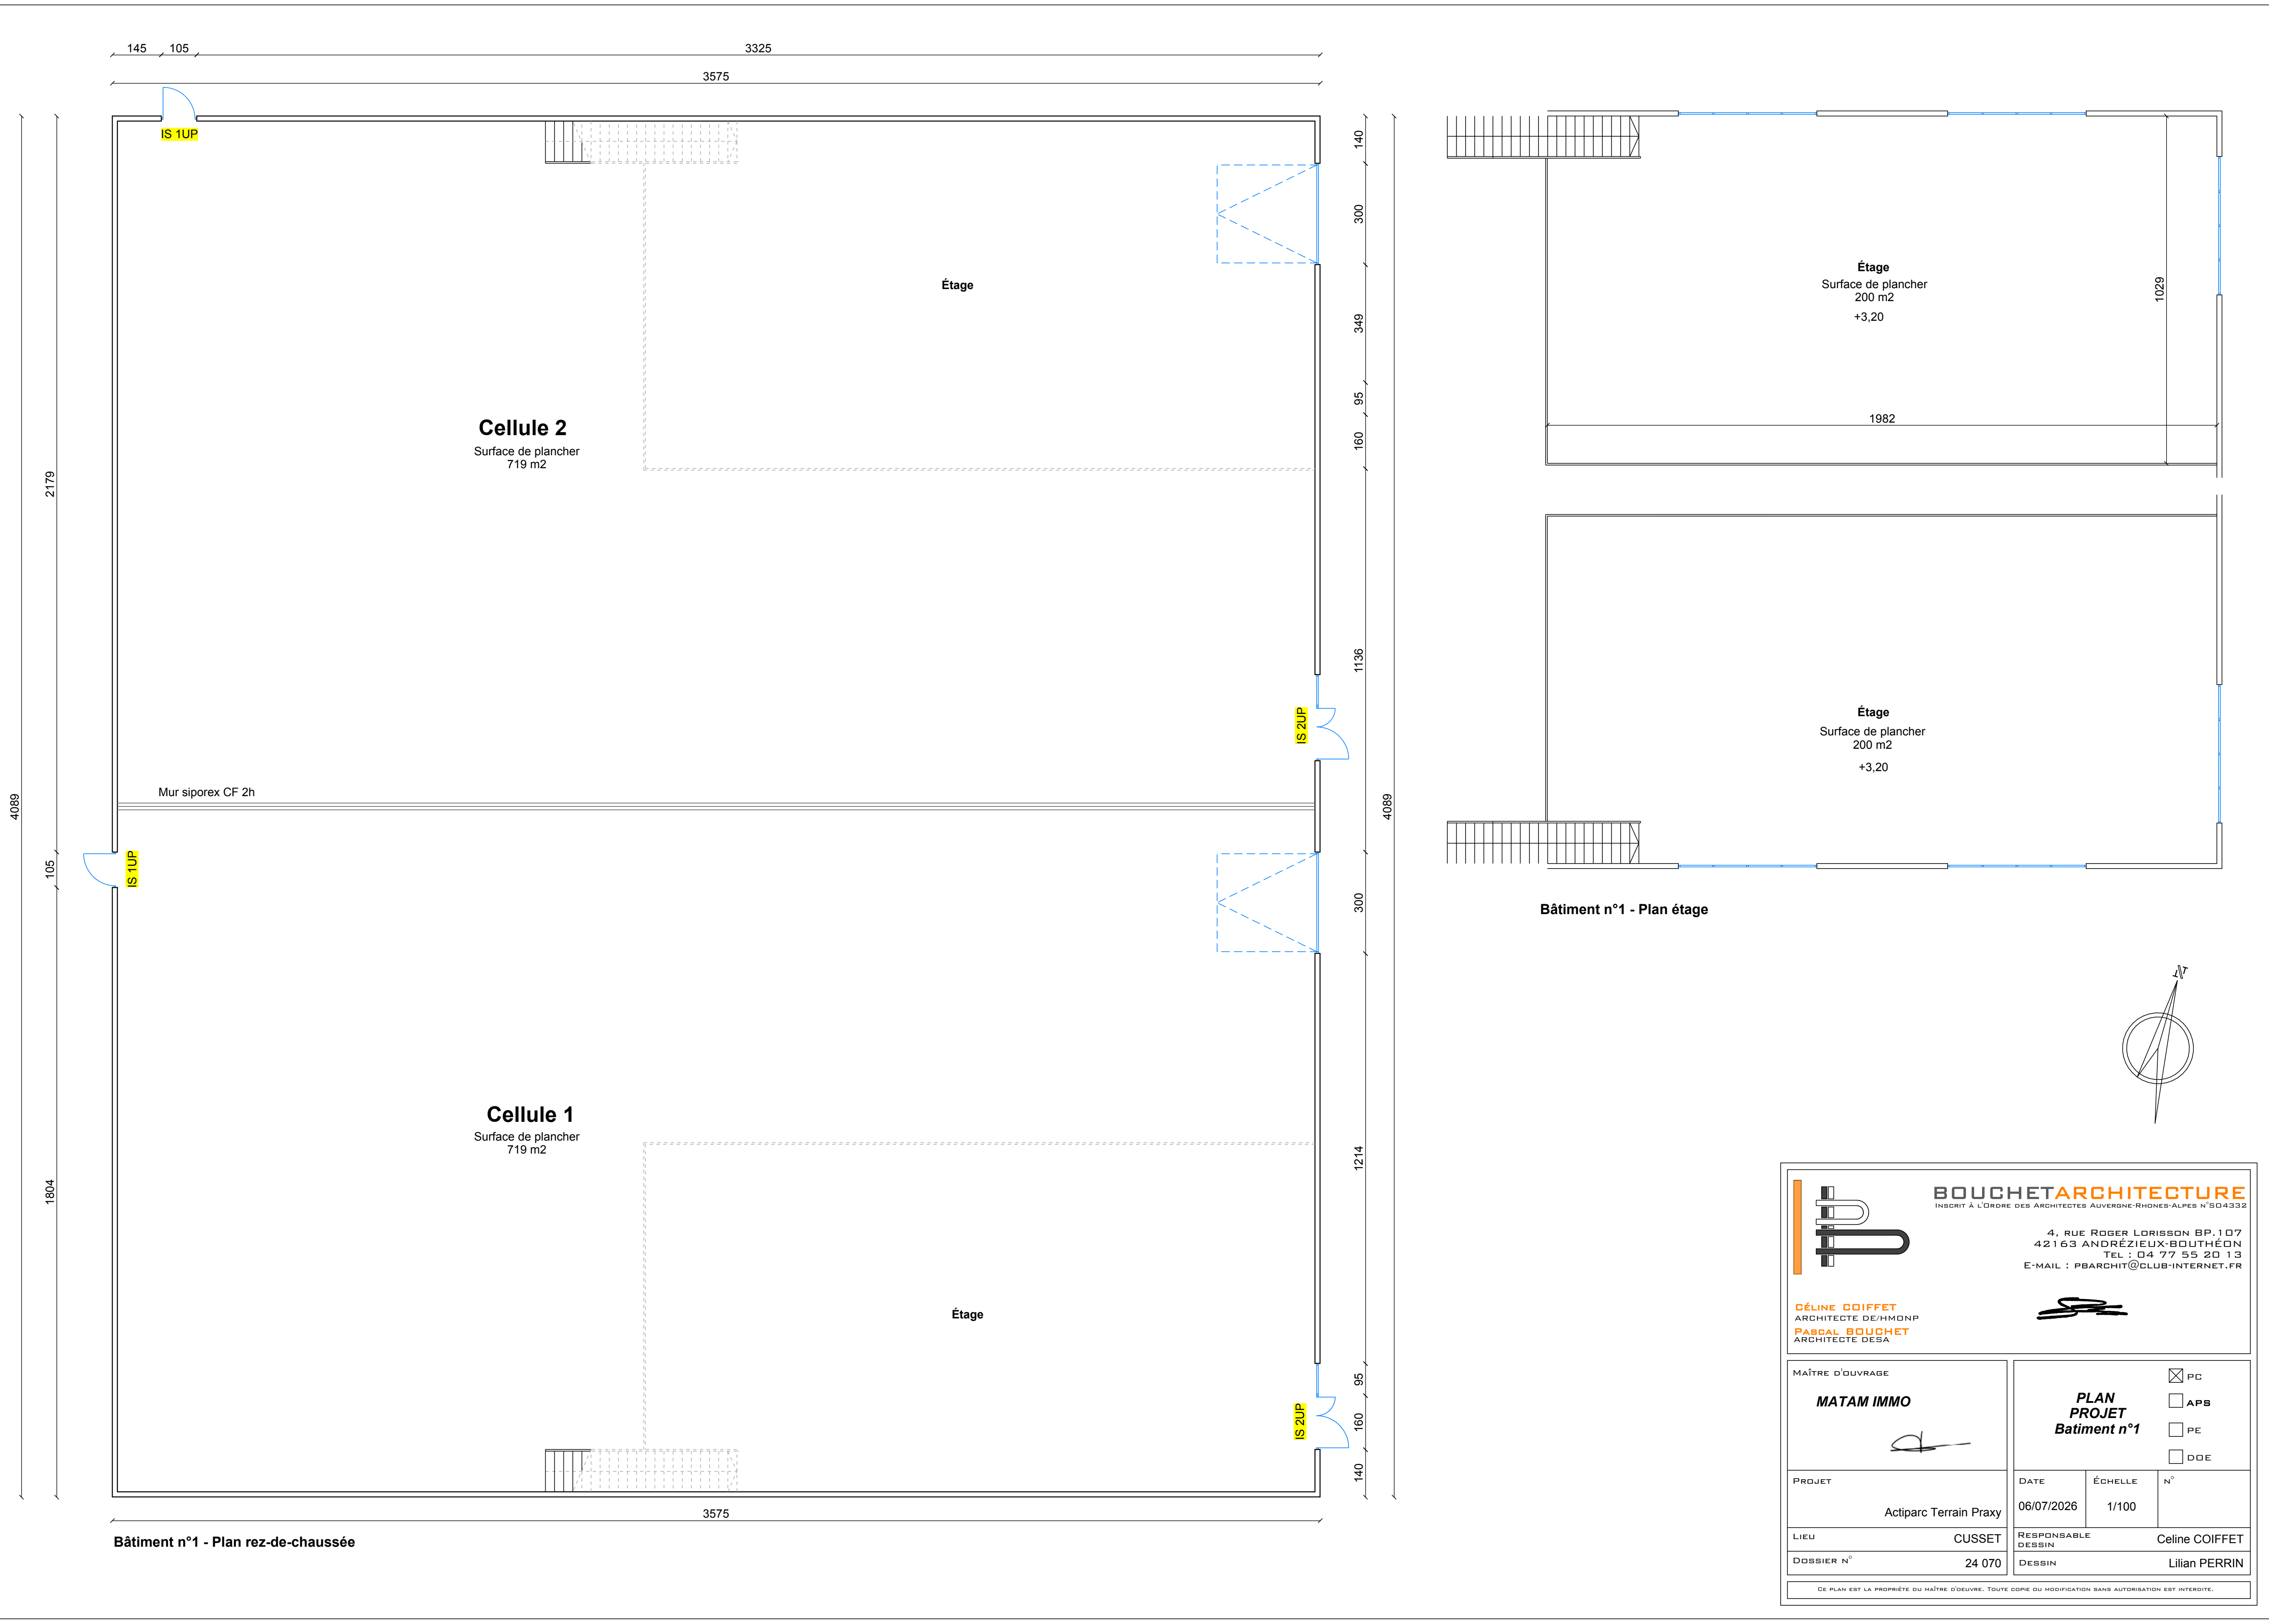

Bâtiment n°1 - Plan rez-de-chaussée


Bâtiment n°1 - Plan étage

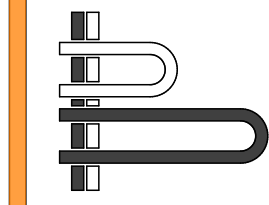

BOUCHET ARCHITECTURE
INSCRIT À L'ORDRE DES ARCHITECTES AUVERGNE-RHONES-ALPES N°S04332


4, RUE ROGER LORISSON BP. 107
42163 ANDRÉZIEUX-BOUTHÉON
TEL : 04 77 55 20 13
E-MAIL : PBARCHIT@CLUB-INTERNET.FR

CÉLINE COIFFET
ARCHITECTE DE/HMONP
PASCAL BOUCHET
ARCHITECTE DESA

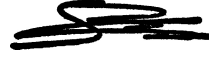


MAÎTRE D'OUVRAGE		☒ PC	
MATAM IMMO		☐ APS	
		☐ PE	
		☐ DDE	
PROJET	DATE	ÉCHELLE	N°
Actiparc Terrain Praxy	06/07/2026	1/100	
LIEU	CUSSET	RESPONSABLE	
DOSSIER N°	24 070	DESSIN	
		Celine COIFFET	
		Lilian PERRIN	


CE PLAN EST LA PROPRIÉTÉ DU MAÎTRE D'ŒUVRE. TOUTE COPIE OU MODIFICATION SANS AUTORISATION EST INTERDITE.

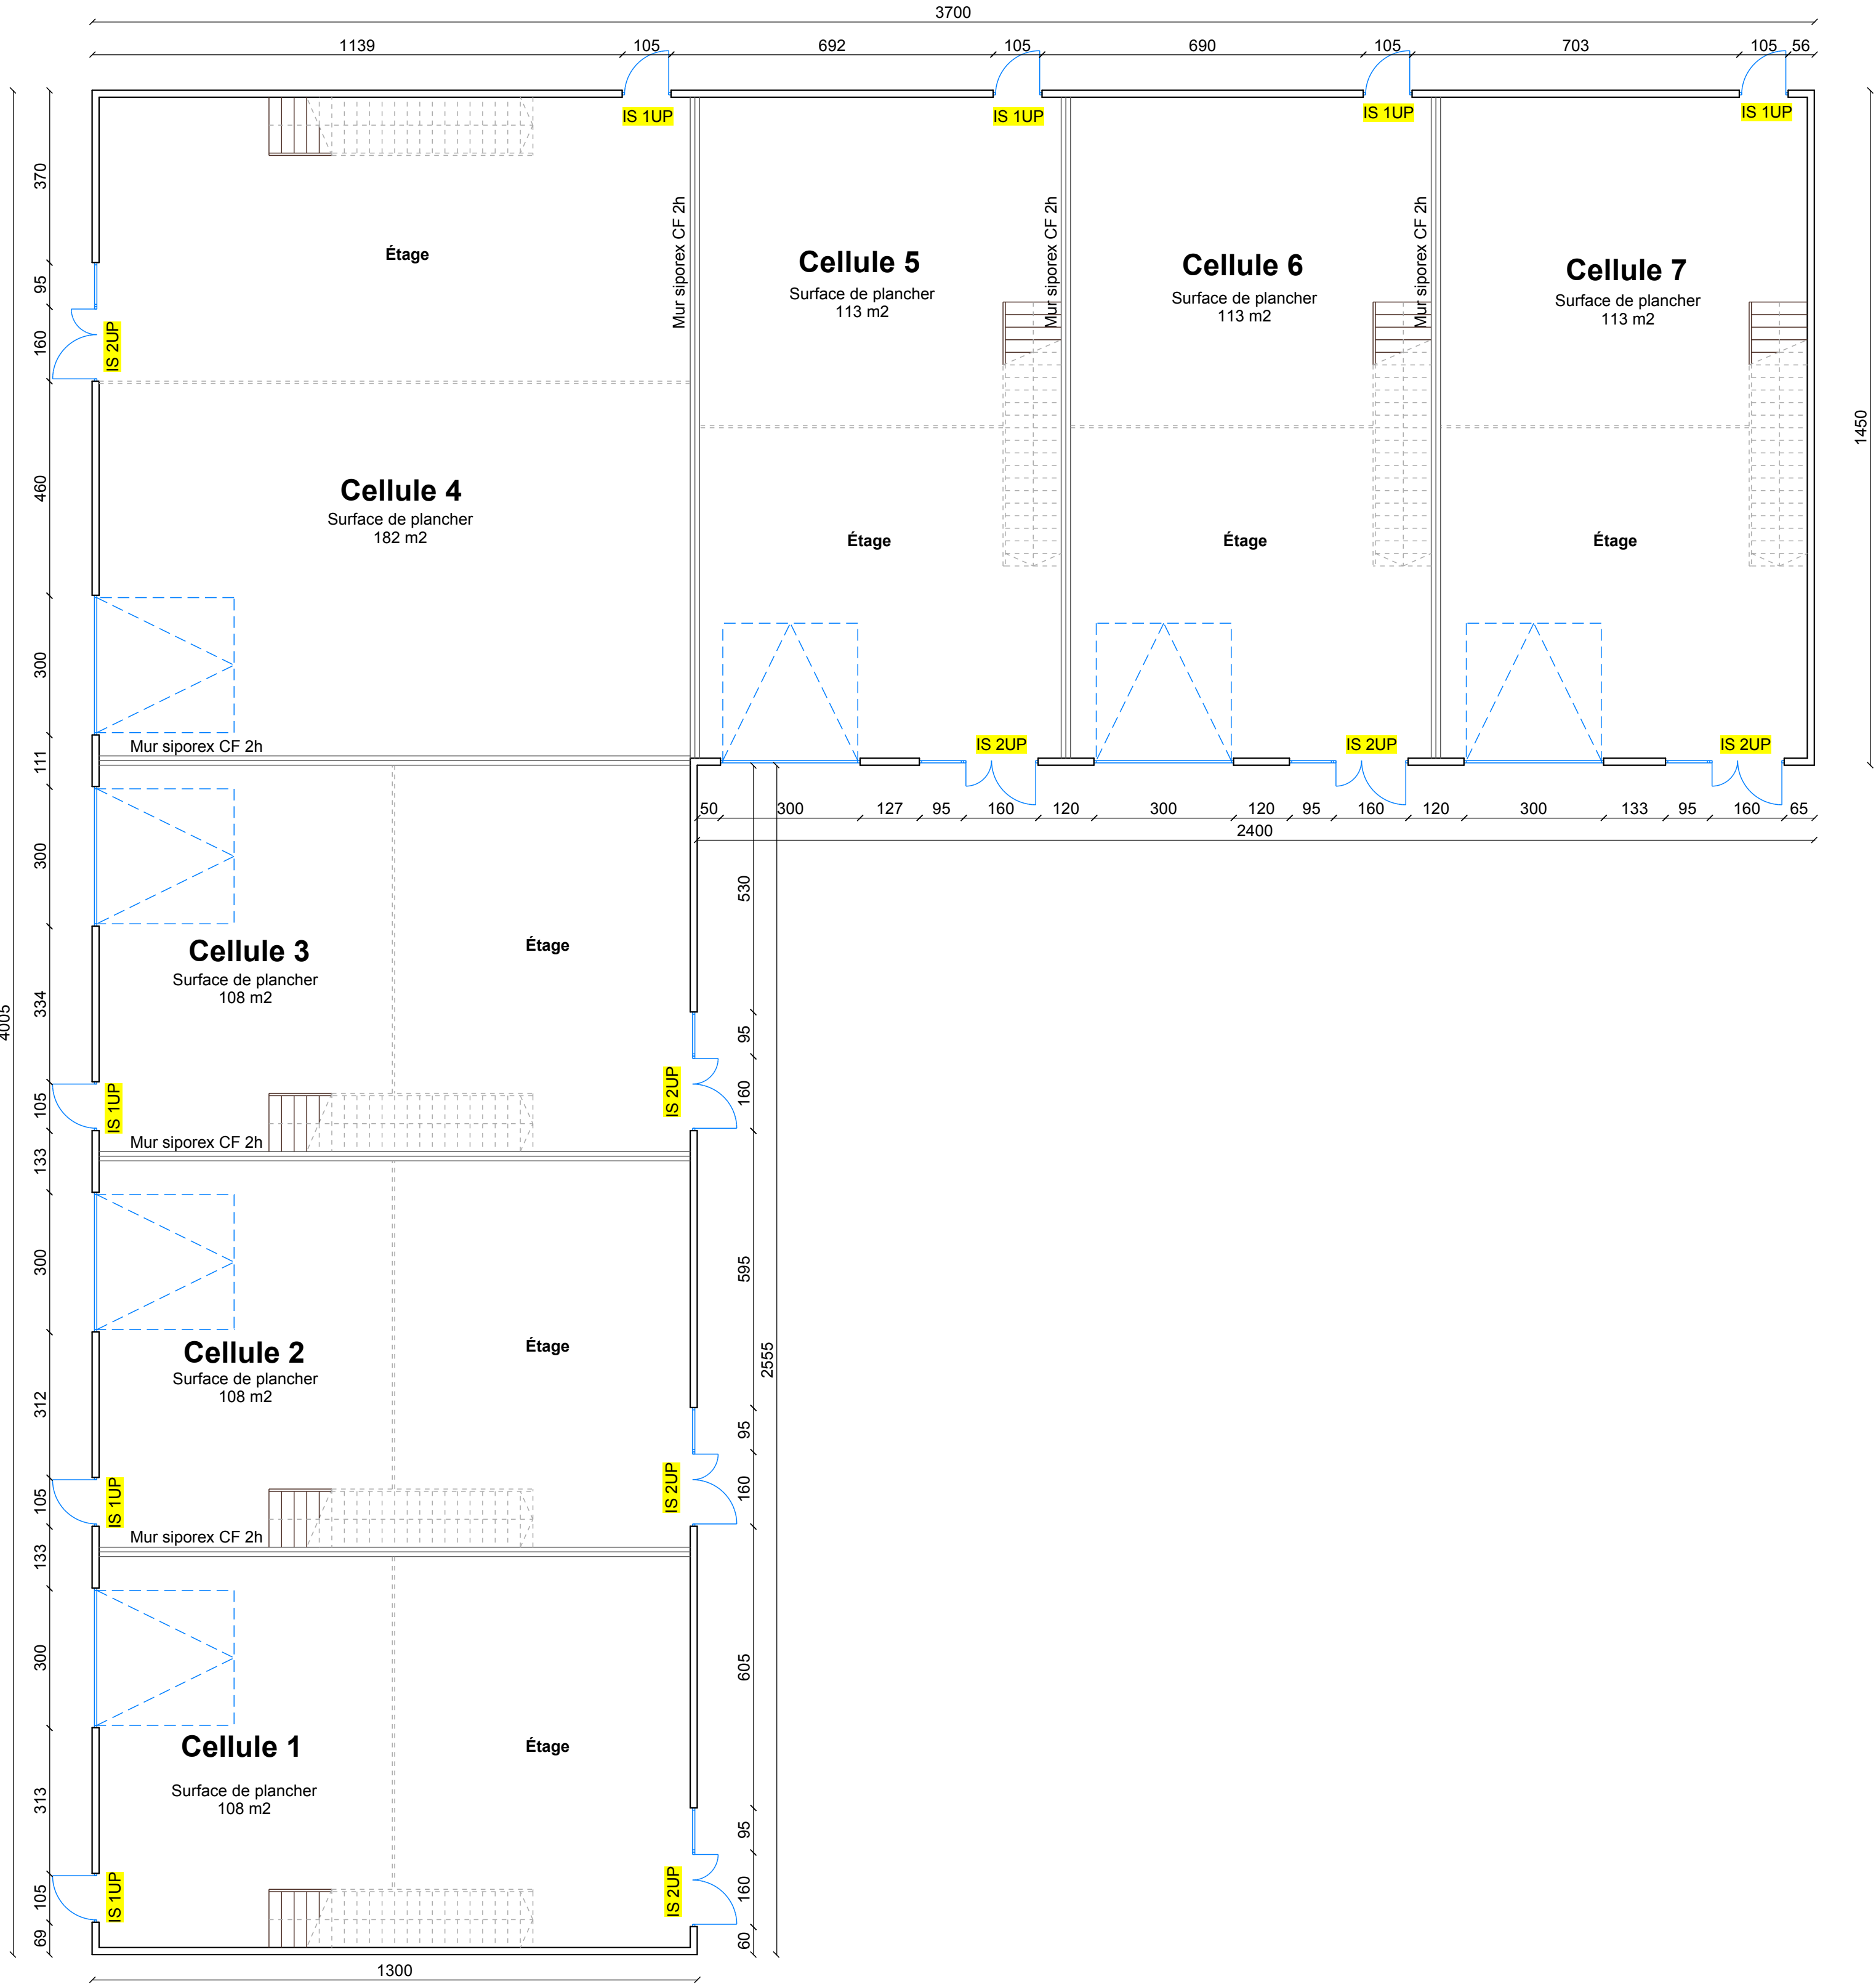

Bâtiment n°2 - Plan rez-de-chaussée

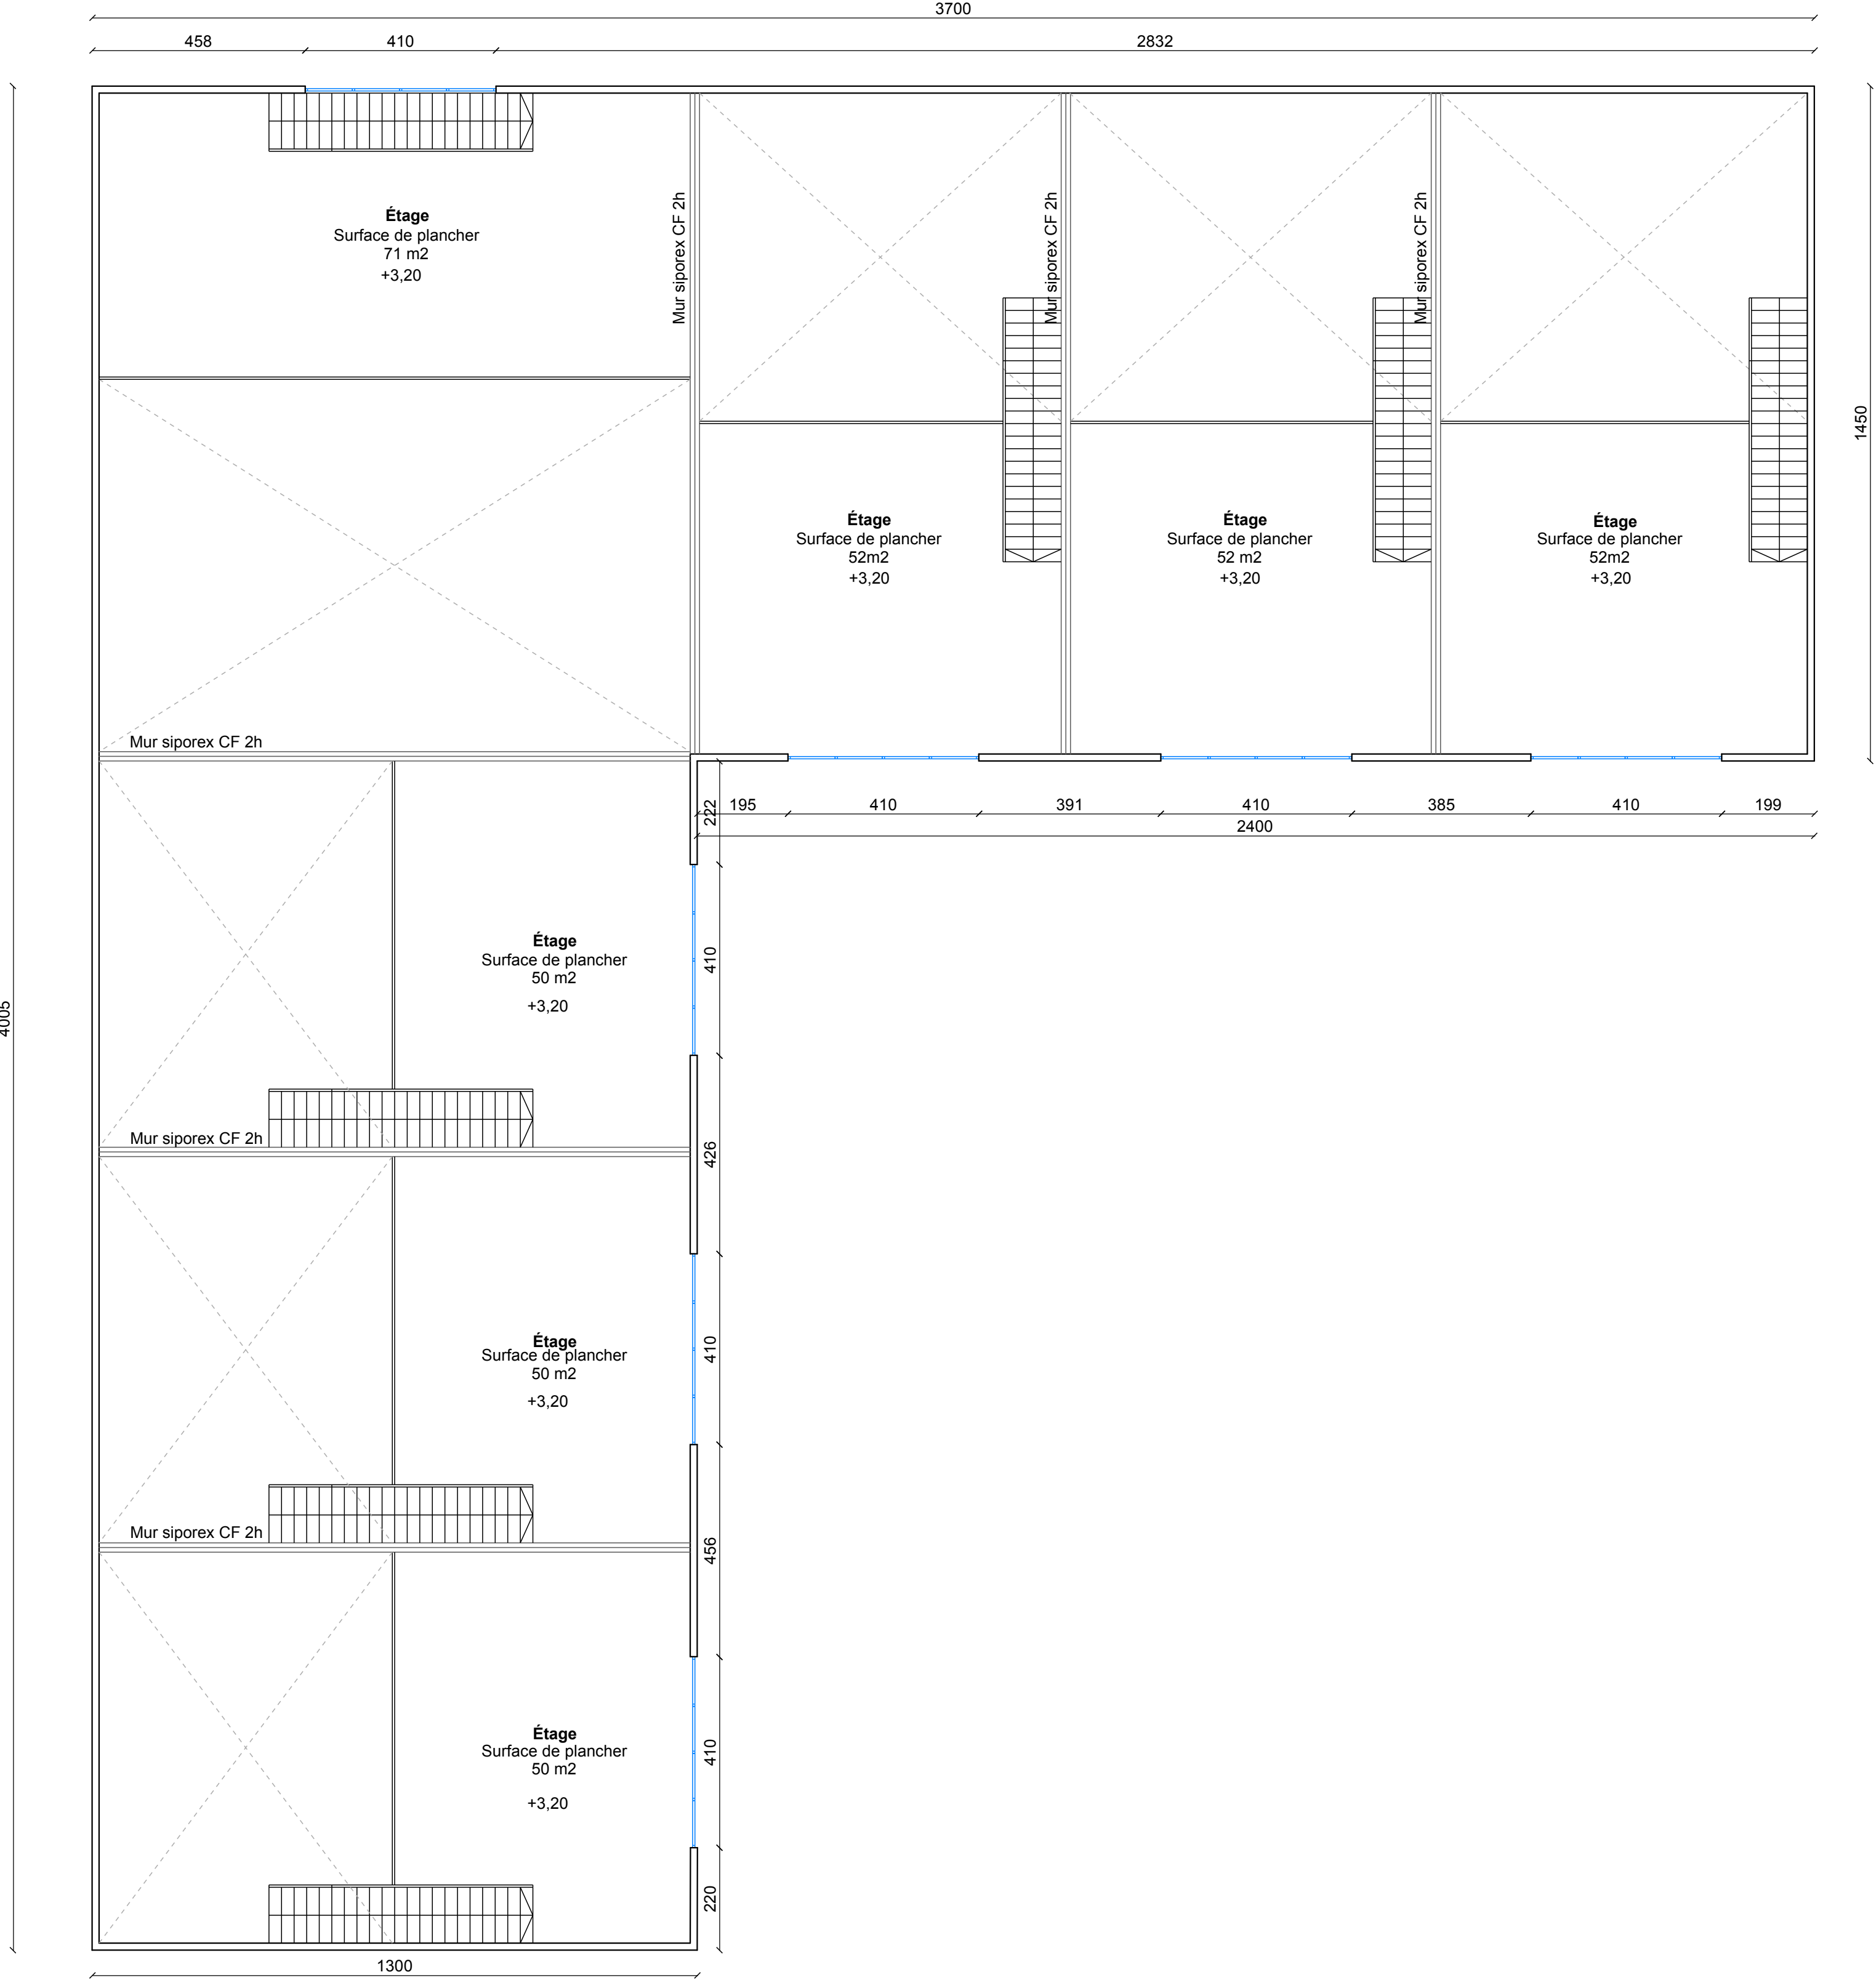


Bâtiment n°2 - Plan étage

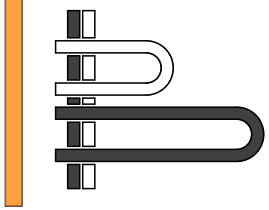

BOUCHETARCHITECTURE
INSCRIT À L'ORDRE DES ARCHITECTES AUVERGNE-RHÔNE-ALPES N°504332


4, RUE ROGER LORISSON BP. 107
42163 ANDRÉZIEUX-BOUTHÉON
TEL : 04 77 55 20 13
E-MAIL : PBARCHIT@CLUB-INTERNET.FR

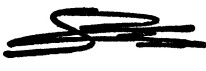


CÉLINE COIFFET
ARCHITECTE DENOMNP
PASCAL BOUCHET
ARCHITECTE DESA

MÂTRE D'OUVRAGE		☒ PC	
MATAM IMMO		☐ APB	
		☐ PE	
PROJET		☐ DDE	
Actiparc Terrain Praxy		DATE	N°
		06/07/2026	1/100
LIEU	CUSSET	RESPONSABLE	Celine COIFFET
DOSSIER N°	24 070	DESSIN	Lilian PERRIN


CE PLAN EST LA PROPRIÉTÉ DU MÂTRE D'OEUVRE. TOUTE COPIE OU MODIFICATION SANS AUTORISATION EST INTERDITE.

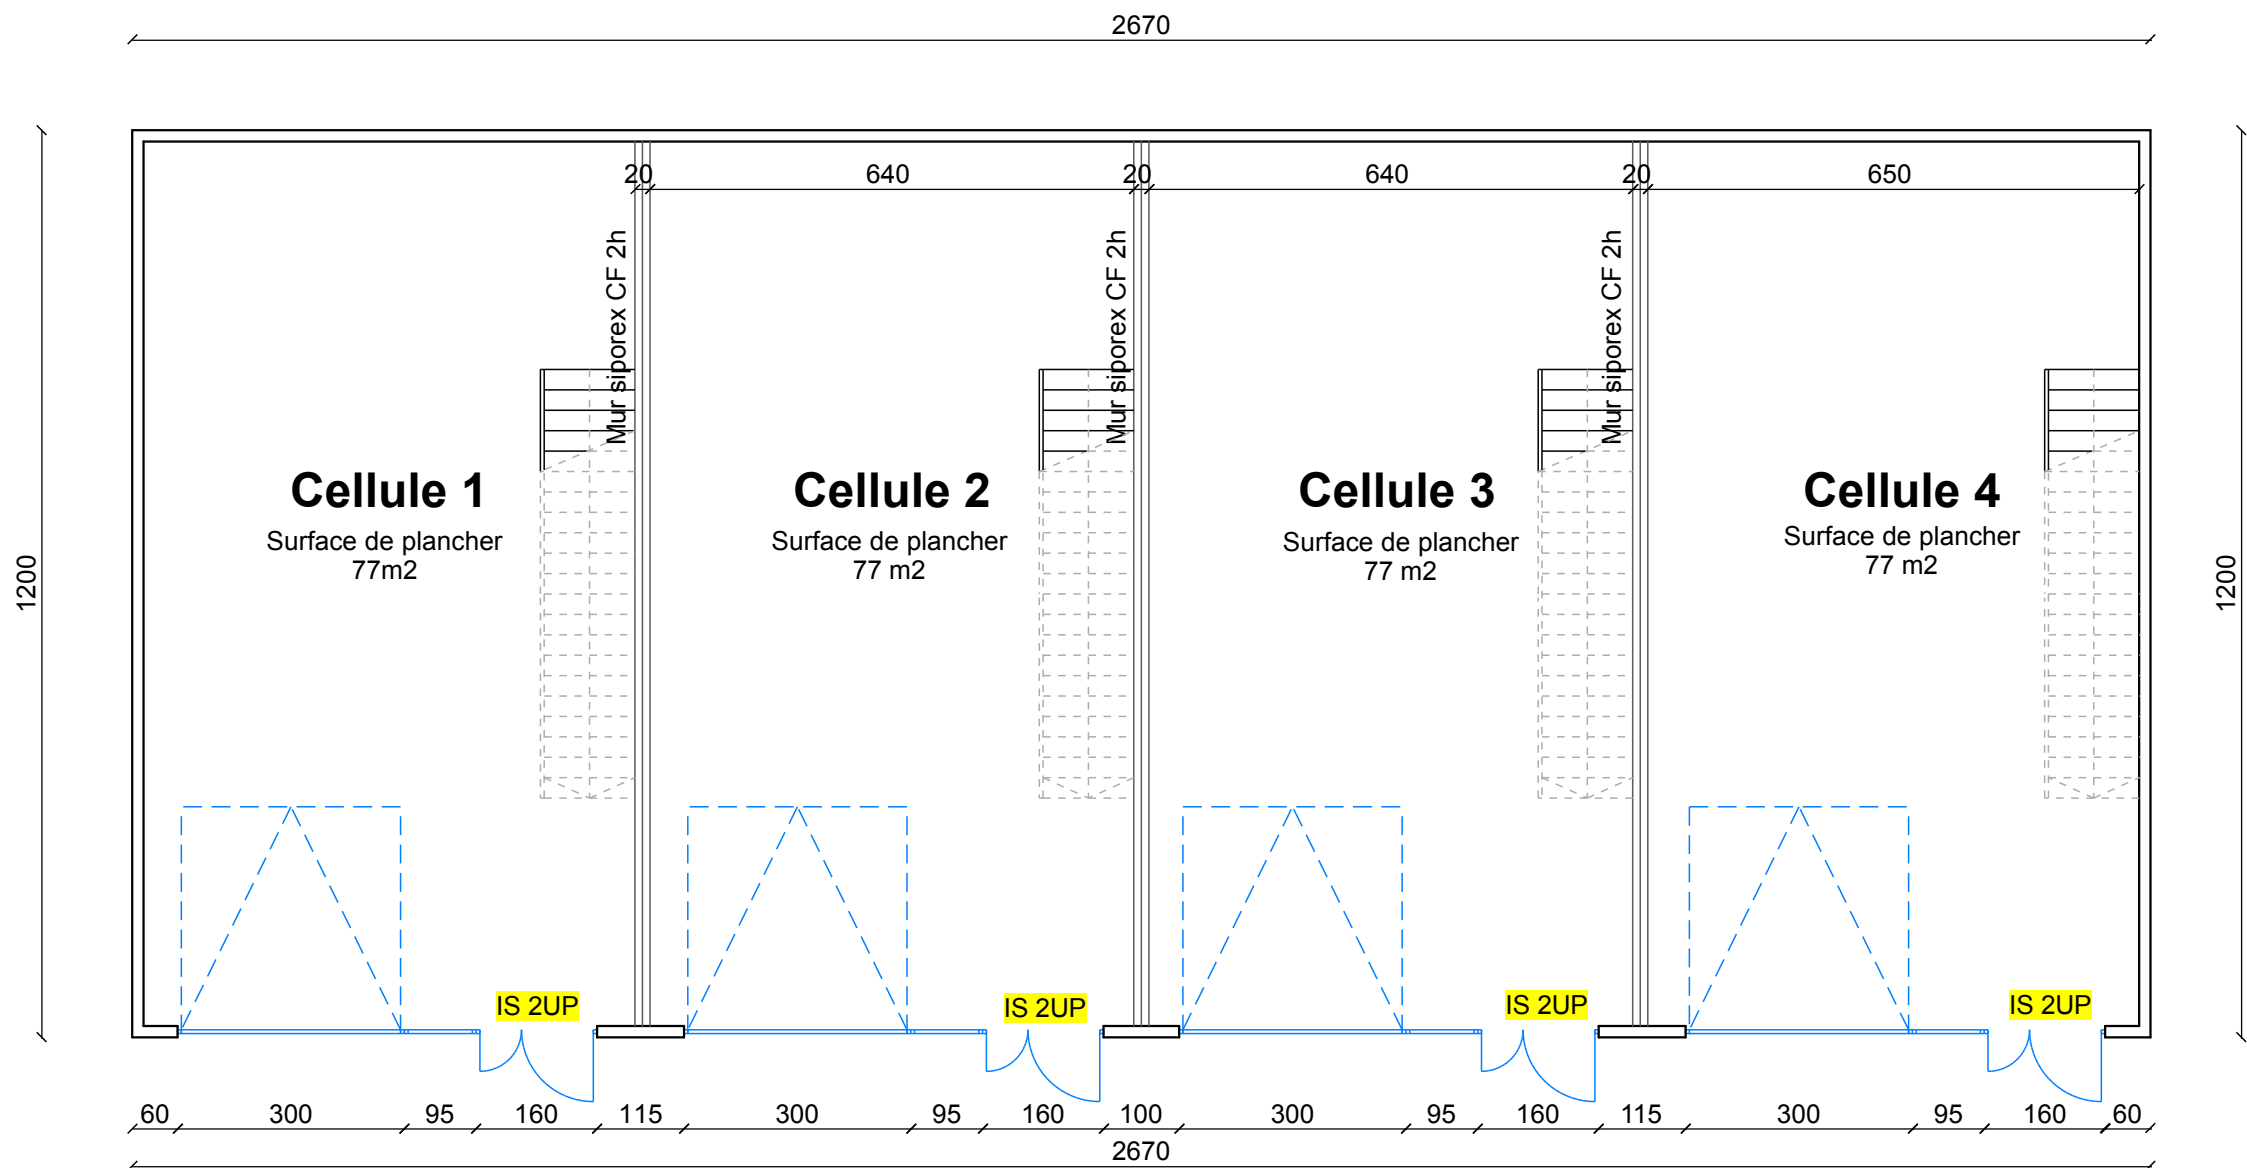


Bâtiment n°3 - Plan rez-de-chaussée

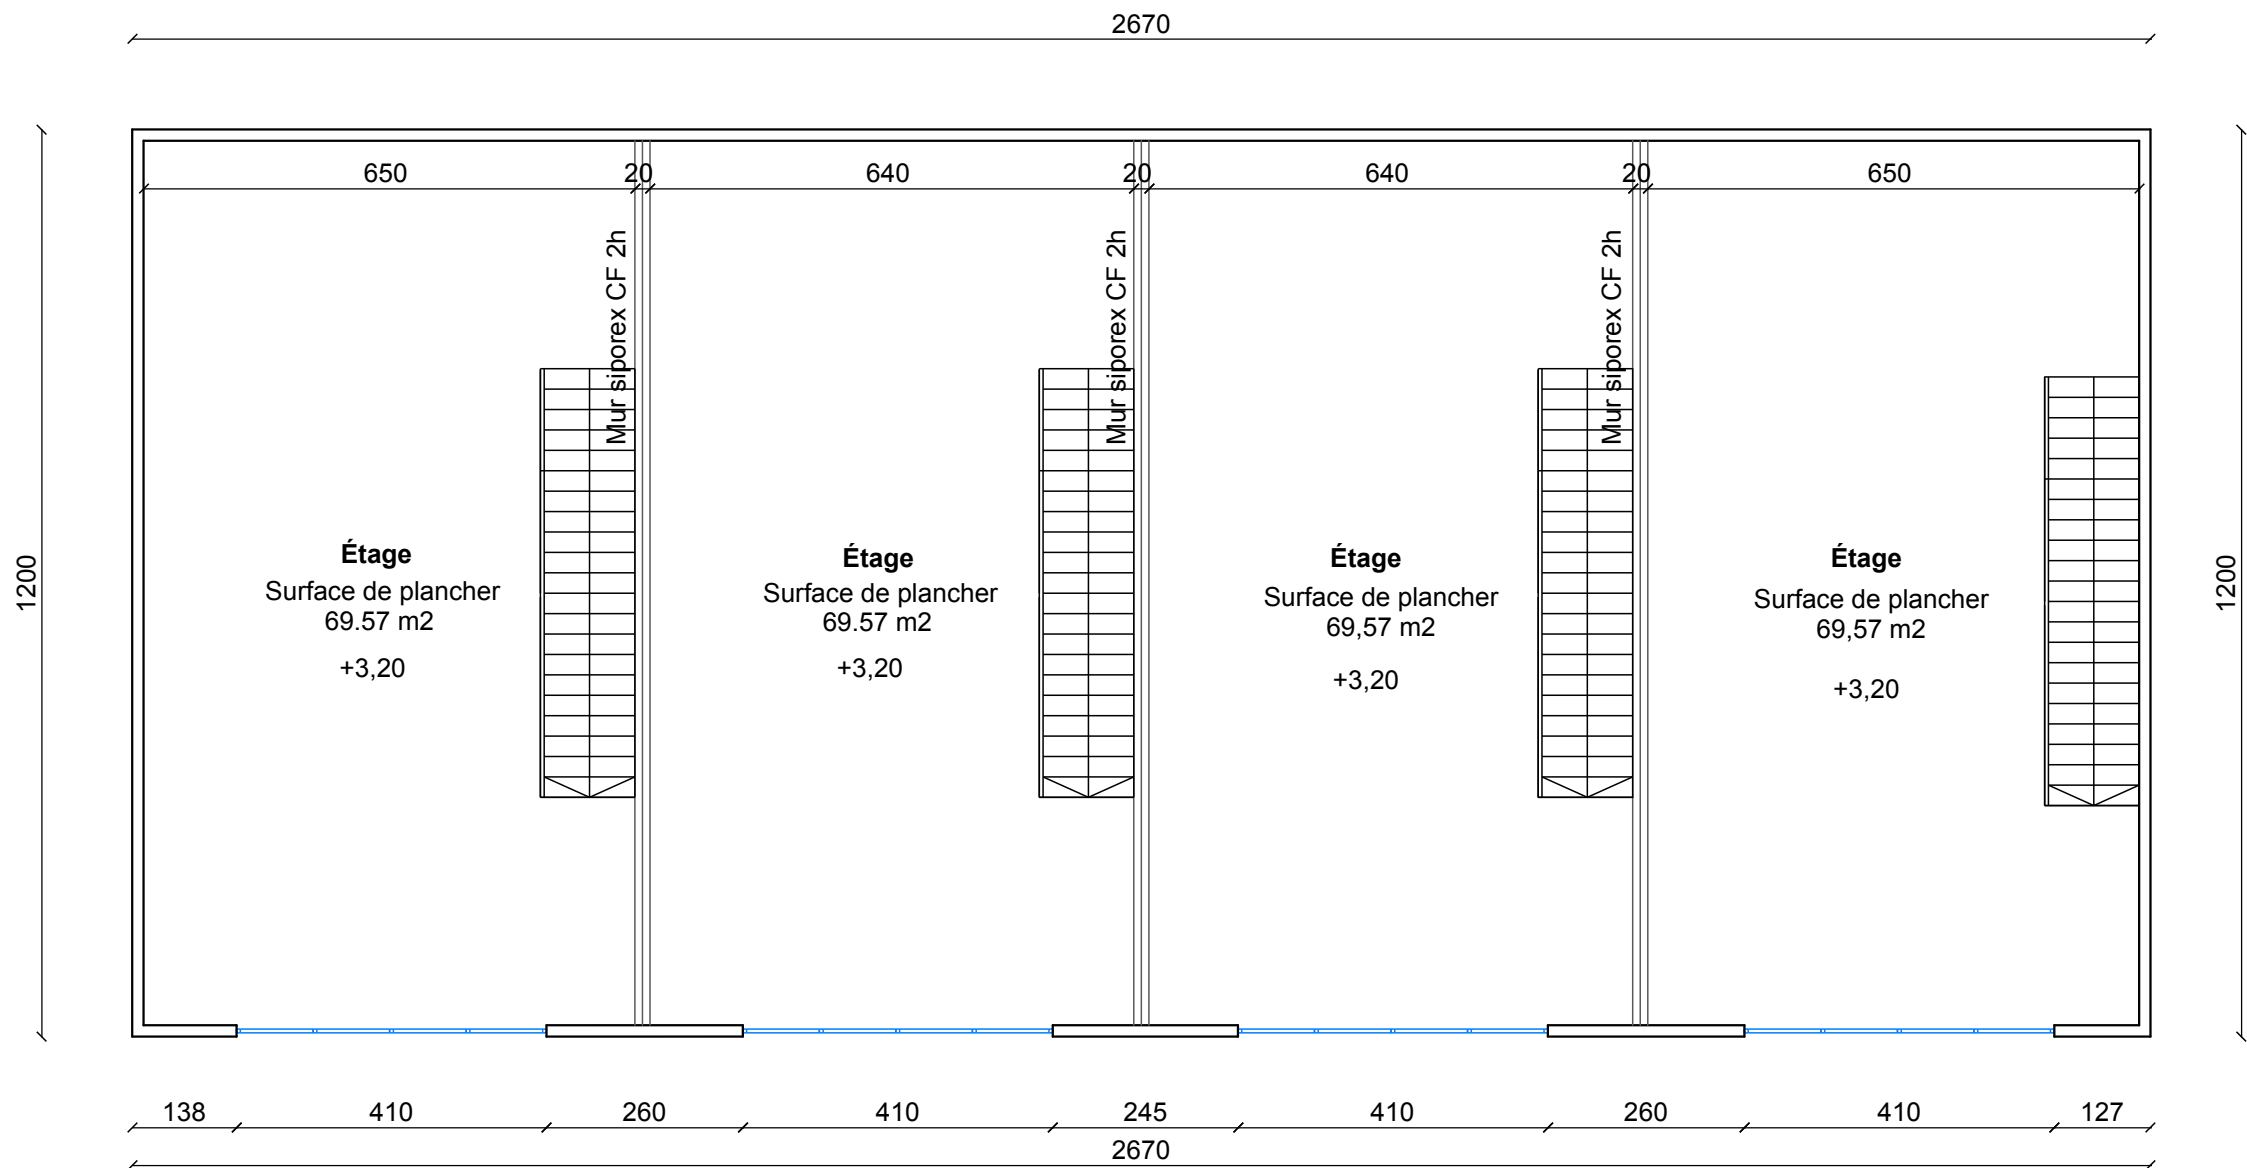


Bâtiment n°3 - Plan étage

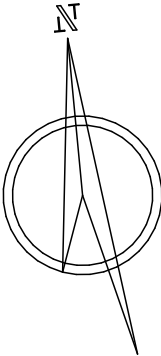

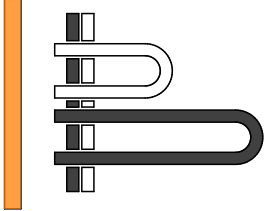

BOUCHETARCHITECTURE
INSCRIT À L'ORDRE DES ARCHITECTES AUVERGNE-RHONES-ALPES N°S04332


4, RUE ROGER LORISSON BP.107
42163 ANDRÉZIEUX-BOUTHÉON
TEL : 04 77 55 20 13
E-MAIL : PBARCHIT@CLUB-INTERNET.FR

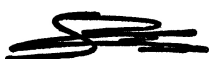


GÉLINE COIFFET
ARCHITECTE DE/HMONP
PASCAL BOUCHET
ARCHITECTE DESA

MAÎTRE D'OUVRAGE		☒ PC	
MATAM IMMO		☐ APS	
		☐ PE	
PROJET		☐ DDE	
Actiparc Terrain Praxy		DATE	ÉCHELLE
		06/07/2026	1/100
LIEU	CUSSET	RESPONSABLE DESSIN	Celine COIFFET
DOSSIER N°	24 070	DESSIN	Lilian PERRIN

CE PLAN EST LA PROPRIÉTÉ DU MAÎTRE D'ŒUVRE. TOUTE COPIE OU MODIFICATION SANS AUTORISATION EST INTERDITE.

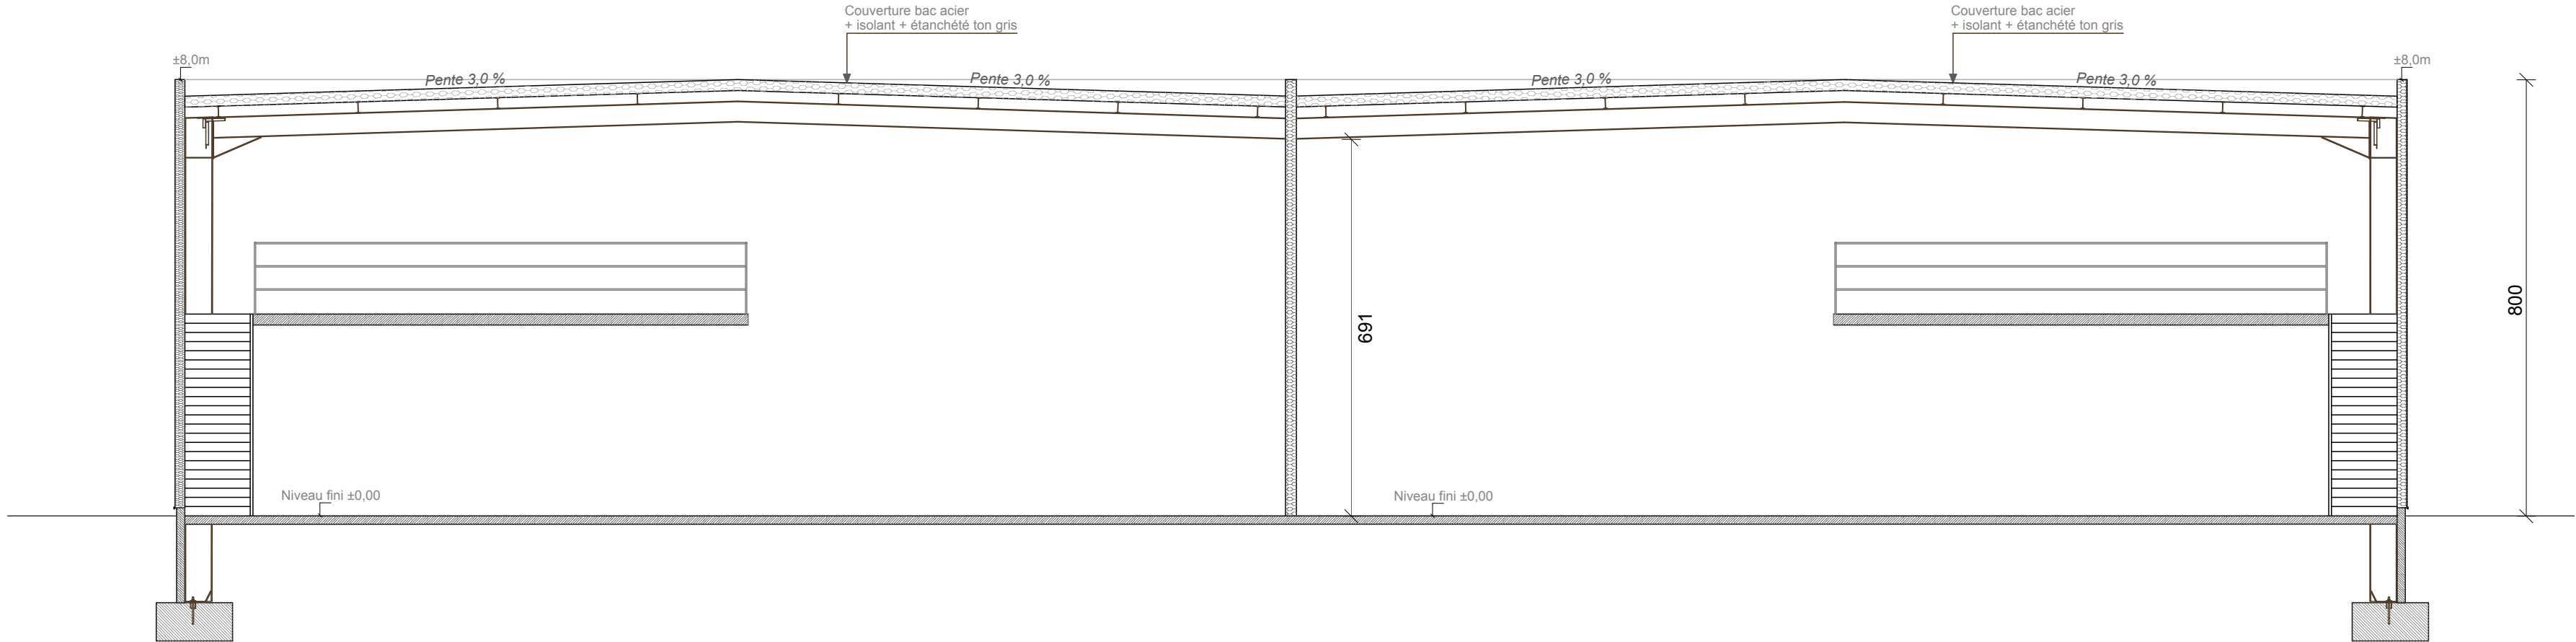


COUPE BB' – Bâtiment n°1

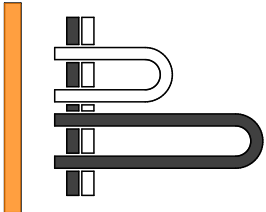

BOUCHETARCHITECTURE
INSCRIT À L'ORDRE DES ARCHITECTES AUVERGNE-RHONES-ALPES N°SD4332


4, RUE ROGER LORISSON BP.107
42163 ANDRÉZIEUX-BOUTHÉON
TEL : 04 77 55 20 13
E-MAIL : PBARCHIT@CLUB-INTERNET.FR

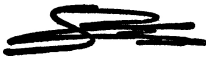


CÉLINE COIFFET
ARCHITECTE DE/HMONP
PASCAL BOUCHET
ARCHITECTE DESA

MAÎTRE D'OUVRAGE		☒ PC	
MATAM IMMO		☐ APS	
		☐ PE	
		☐ DOE	
PROJET		DATE	ÉCHELLE
Création d'un Actiparc (Terrain Praxy)		24/08/2026	1/100
LIEU	CUSSET	RESPONSABLE DESSIN	Celine COIFFET
DOSSIER N°	24 070	DESSIN	Lilian PERRIN

CE PLAN EST LA PROPRIÉTÉ DU MAÎTRE D'ŒUVRE. TOUTE COPIE OU MODIFICATION SANS AUTORISATION EST INTERDITE.

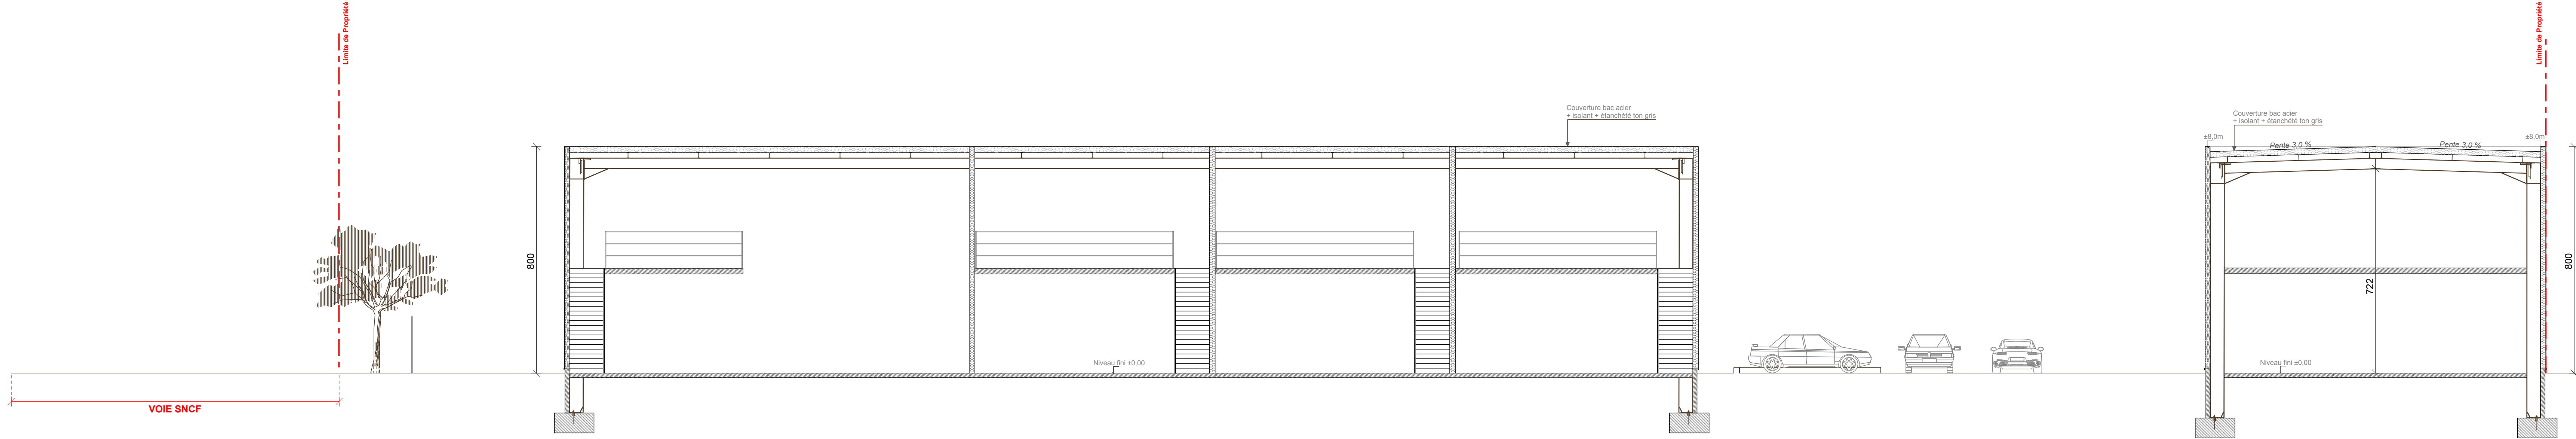

COUPE AA' – Bâtiment n°2 et 3

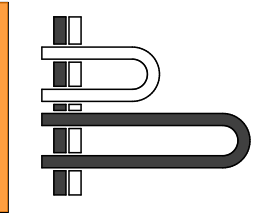

BOUCHETARCHITECTURE
INSCRIT À L'ORDRE DES ARCHITECTES AUVERGNE-RHONES-ALPES N°504332

4, RUE ROGER LORISSON BP.107
42163 ANDRÉZIEUX-BOUTHÉON
TEL : 04 77 55 20 13
E-MAIL : PBARCHIT@CLUB-INTERNET.FR



CÉLINE COIFFET
ARCHITECTE DE/HMONP

PASCAL BOUCHET
ARCHITECTE DESA

☒ PC
☐ APS
☐ PE
☐ DOE

MAÎTRE D'OUVRAGE

MATAM IMMO



PROJET

Création d'un Actiparc (Terrain Praxy)

LIEU

CUSSET

DOSSIER N°

24 070

DATE

24/08/2026

ÉCHELLE

1/100

N°

RESPONSABLE
DESSIN

Celine COIFFET

DESSIN

Lilian PERRIN

CE PLAN EST LA PROPRIÉTÉ DU MAÎTRE D'ŒUVRE. TOUTE COPIE OU MODIFICATION SANS AUTORISATION EST INTERDITE.