


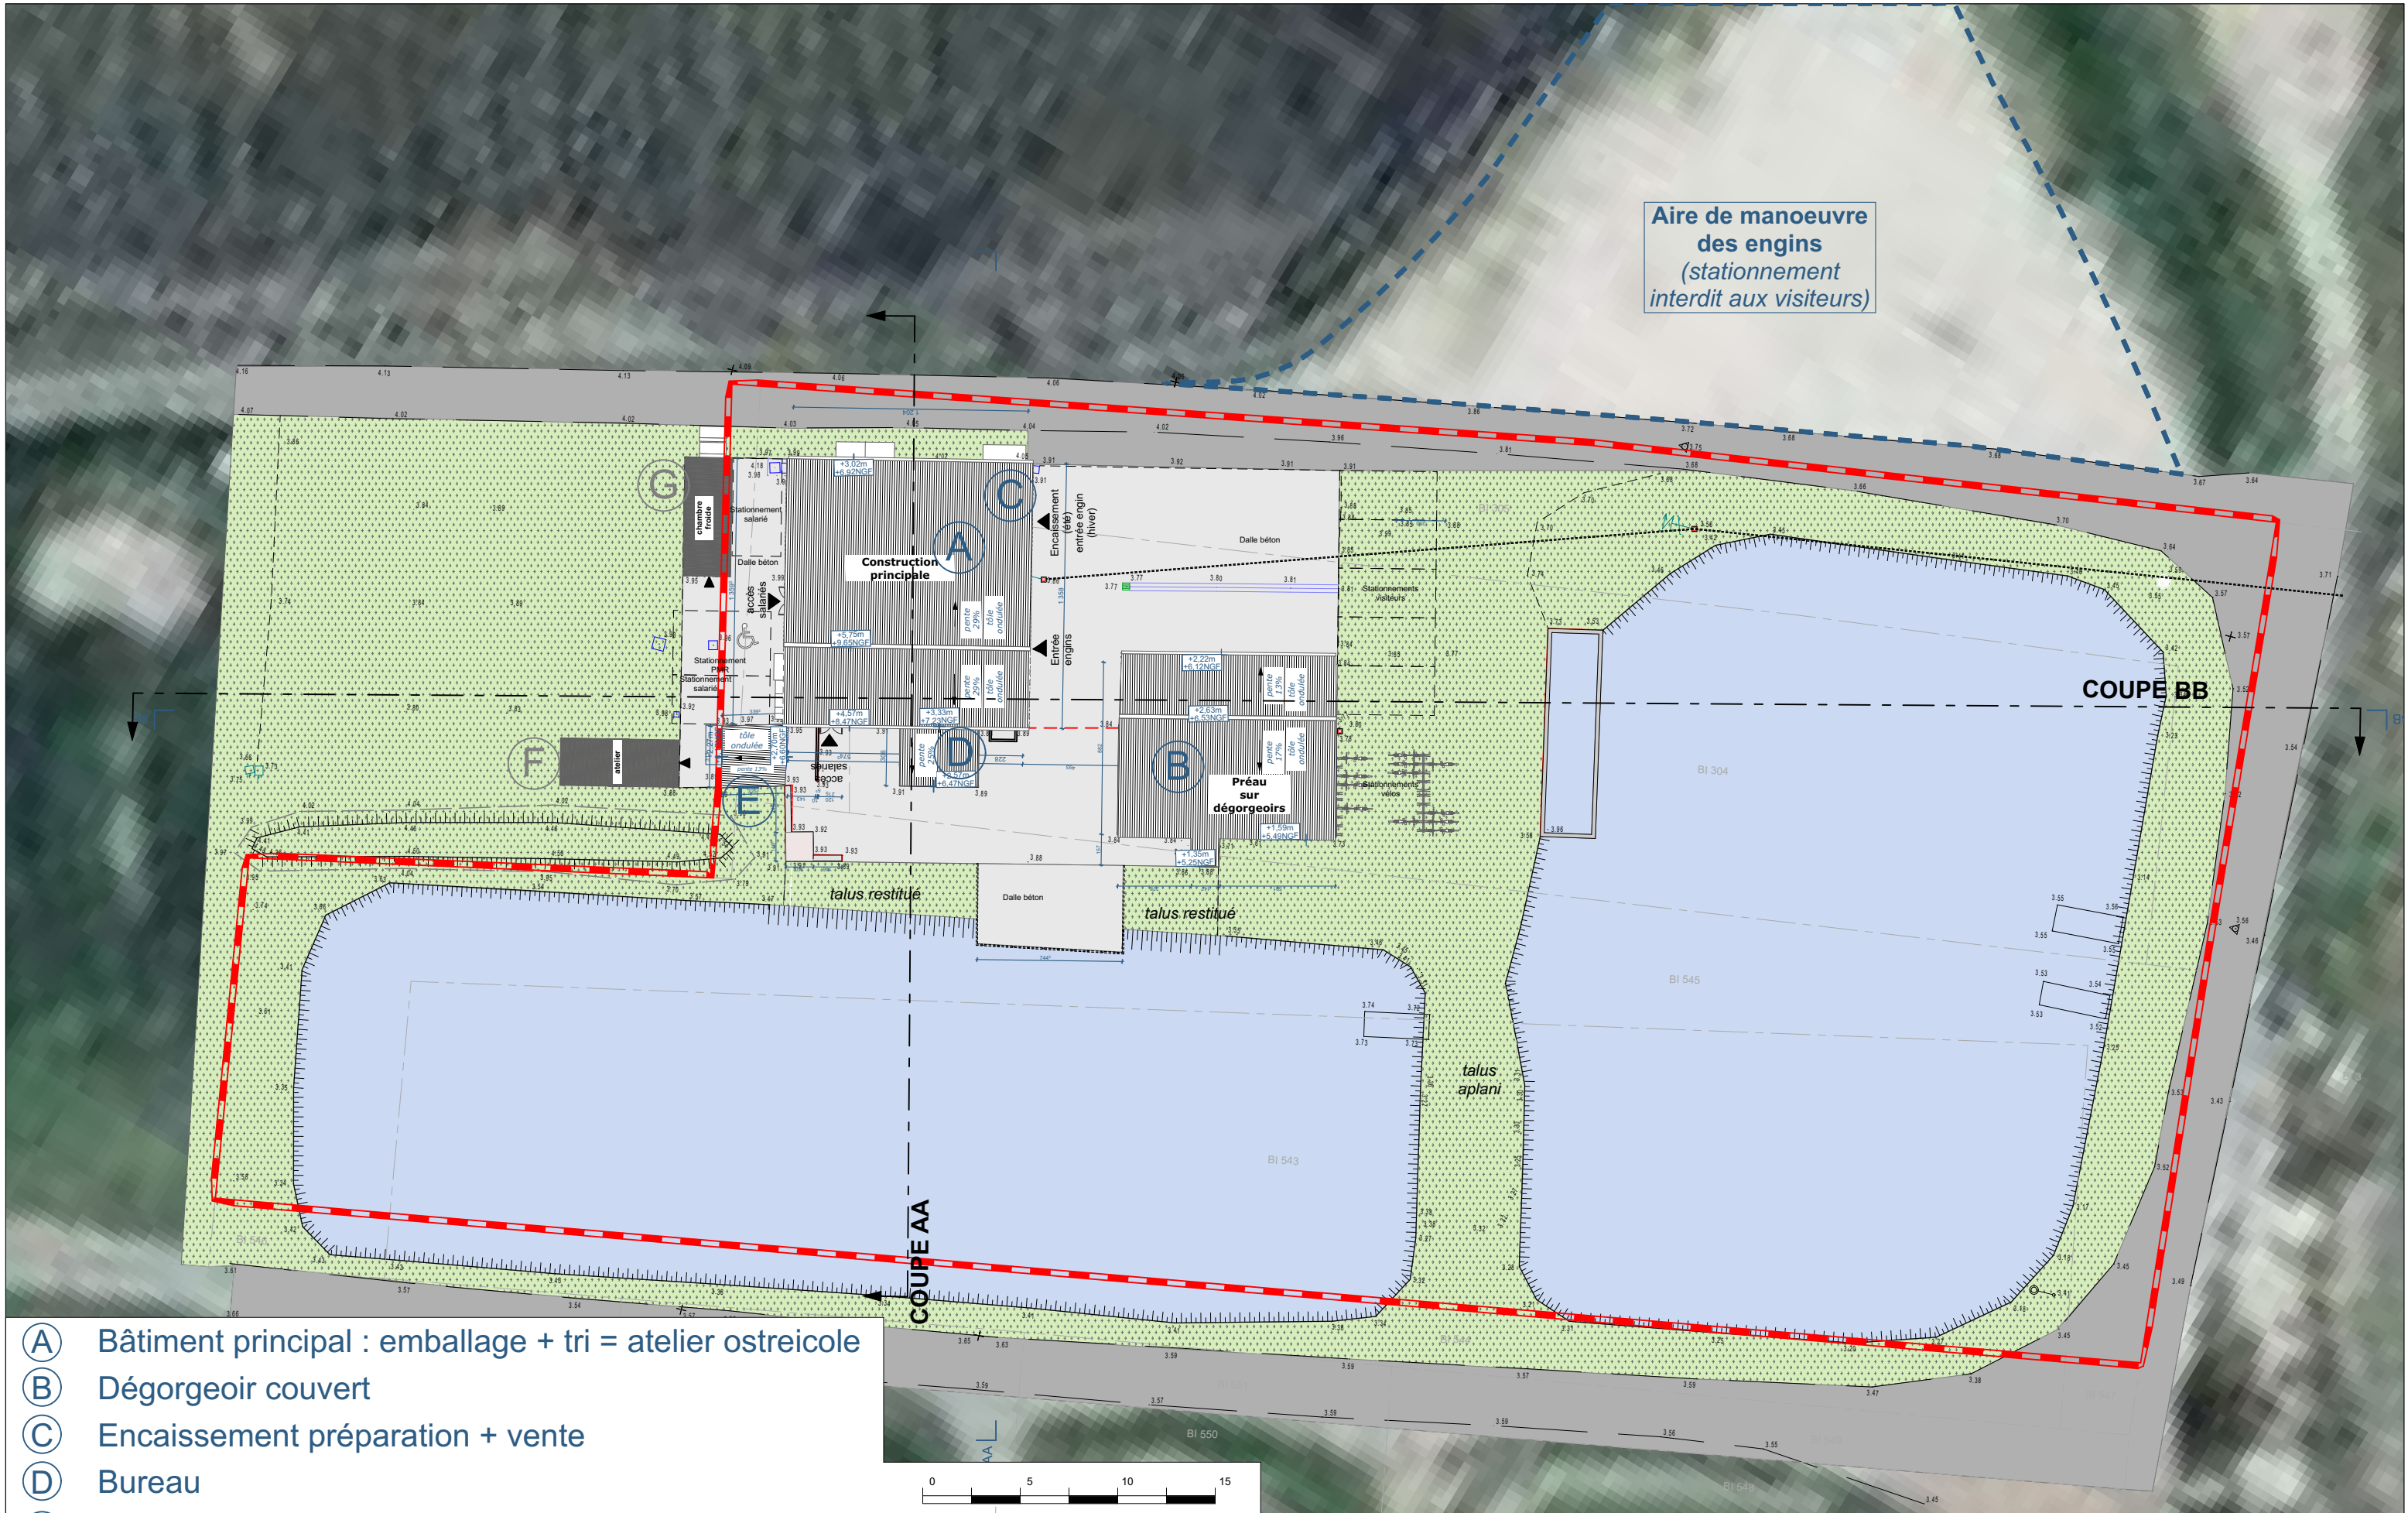

- (A) Bâtiment principal : emballage + tri = atelier ostreicole
- (B) Dégorgeoir couvert
- (C) Encaissement préparation + vente
- (D) Bureau
- (E) WC urinoir + WC handicapé
- (F) Atelier zone de stockage / établi outillage (hors présente régularisation)
- (G) Chambre froide (hors présente régularisation)

05

10

15

LEGENDE

+

△

—

—

—

—

—

Station

Clou d'arpentage

Relevé régulier des lieux

Bâtiments existants

Haut de talus

Bord de chaussée

Application cadastrale

N