


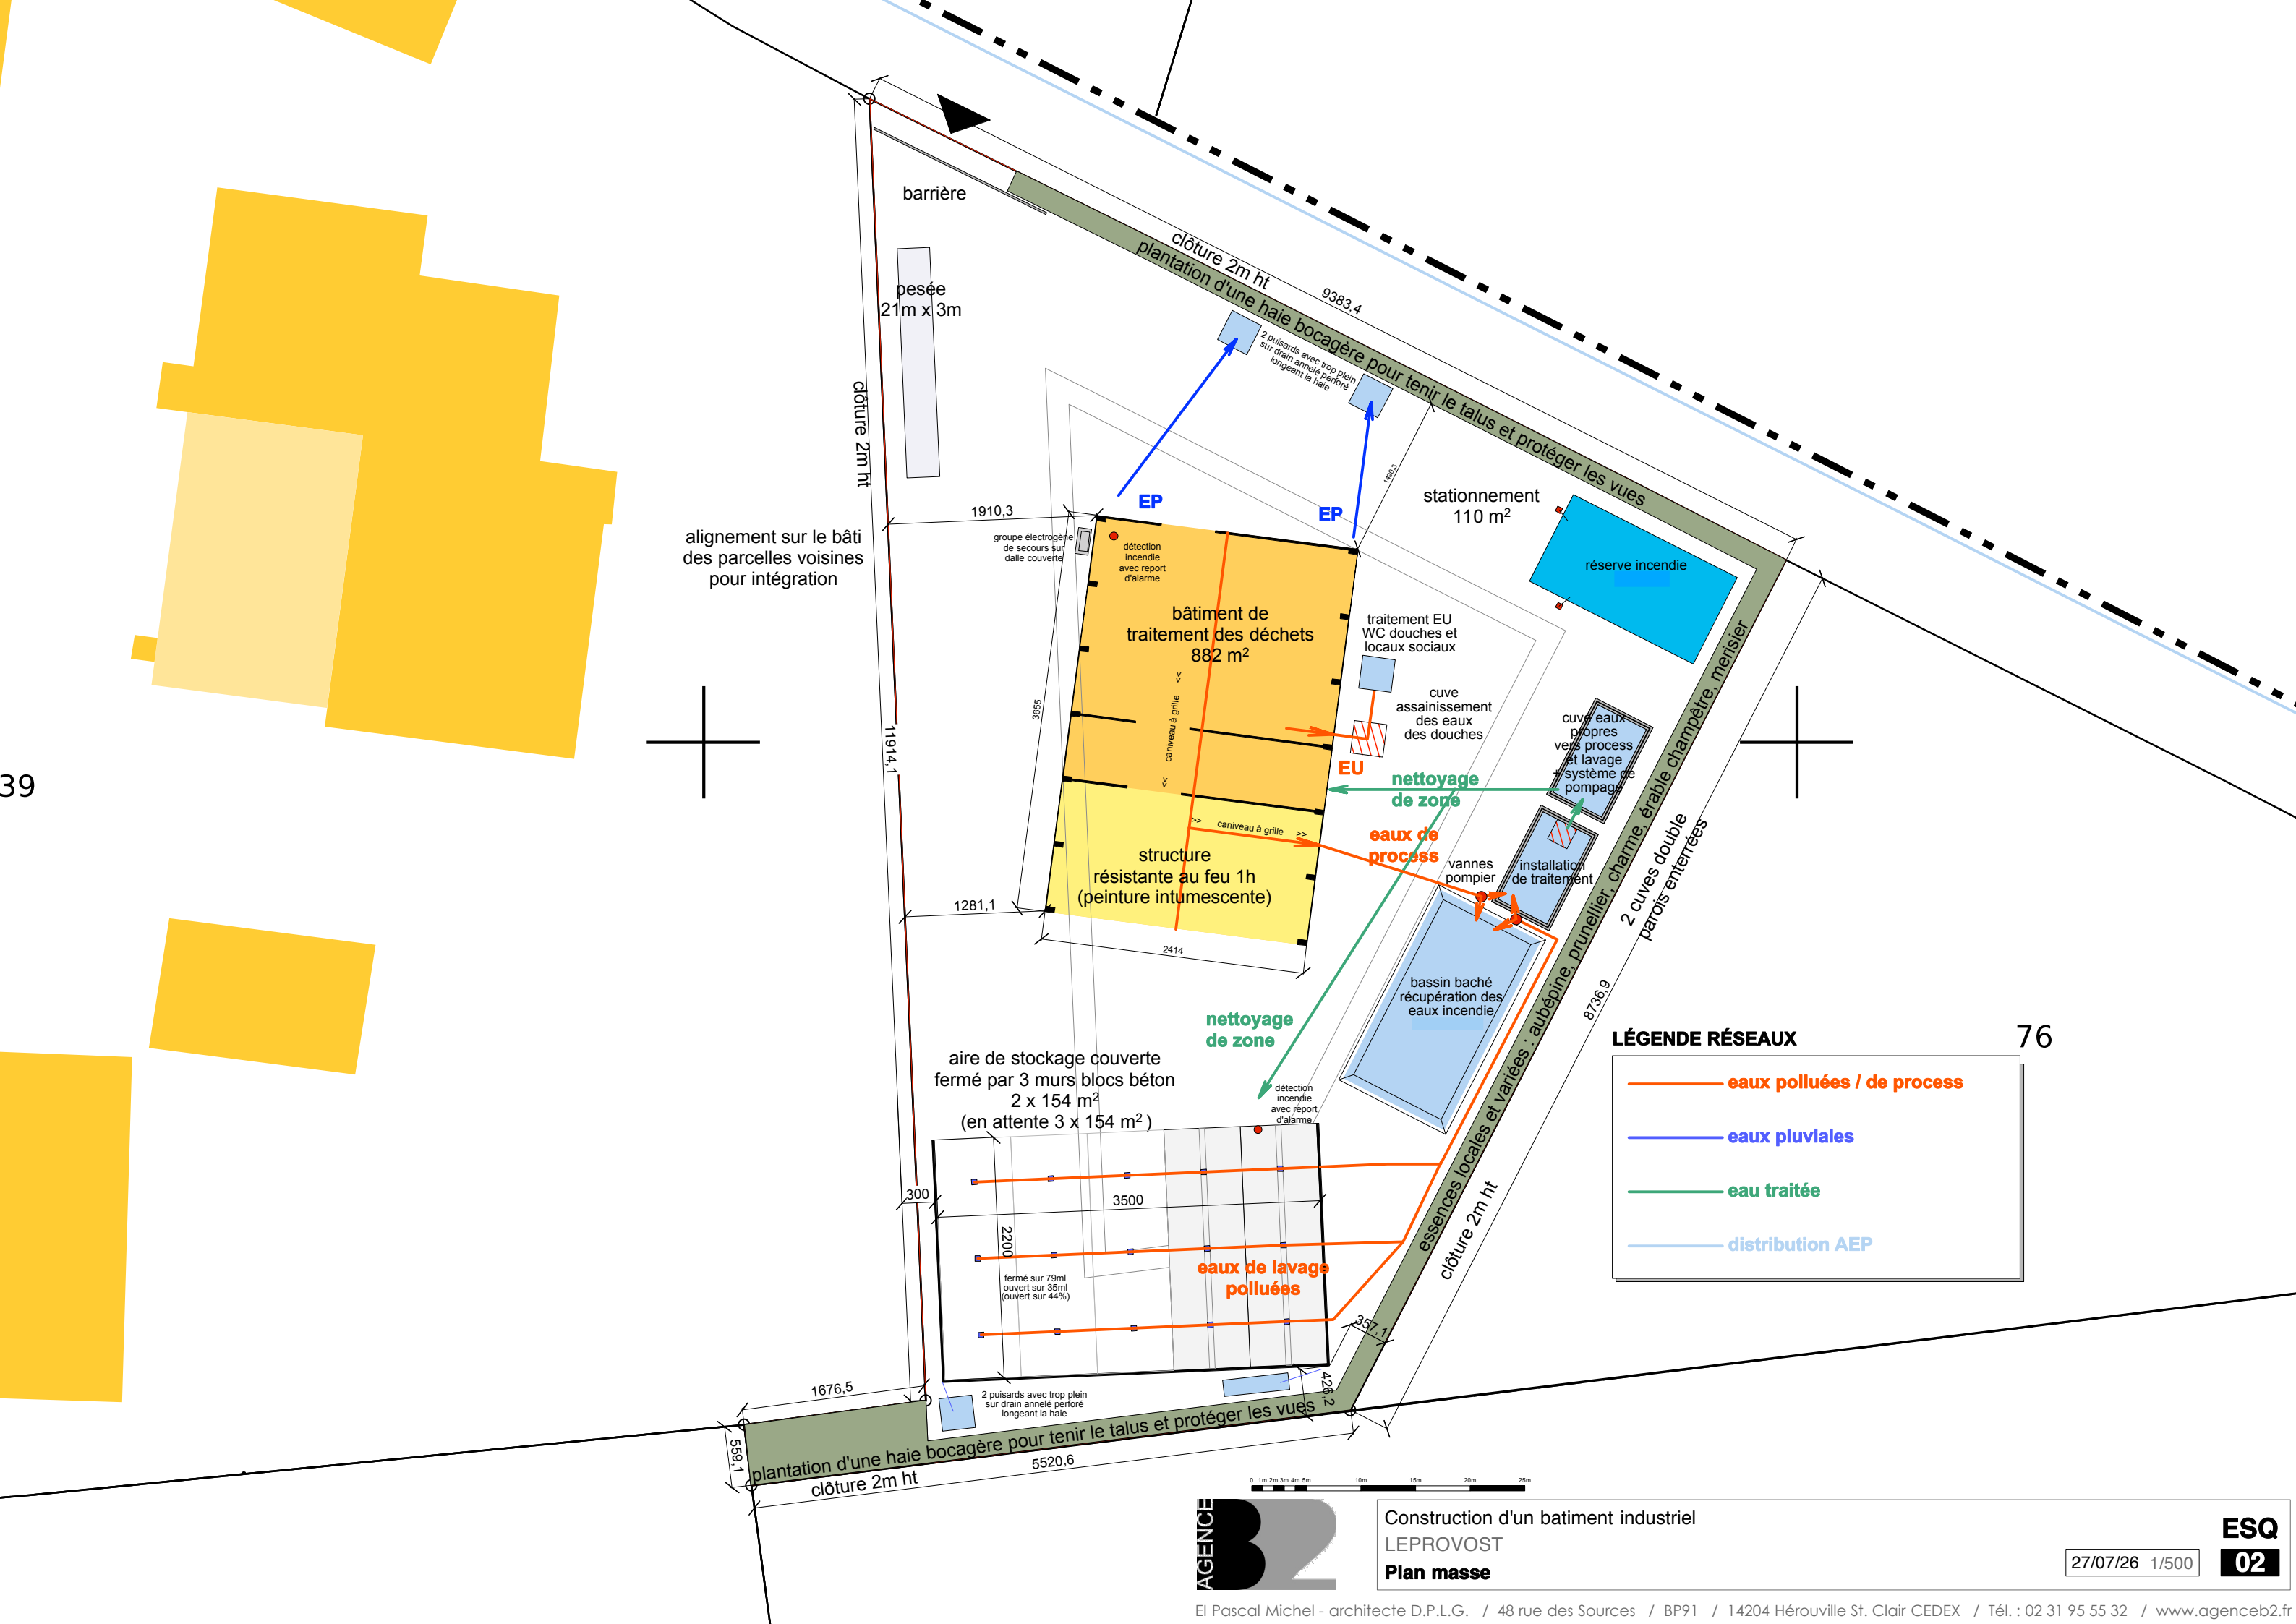

Construction d'un batiment industriel
LEPROVOST
Plan masse