


Art	Description	Surface m²	*
DI	Digesteur	515	E
ST	Fosse de stockage	834	E
CC	Cuve de confinement 50 m³	15	E
FR	Fosse de reprise 113 m³	31	E
SL	Silos intrants	2250	E
FU	Fumière	152	E
LT	Container local technique	15	S
EP	Container epurateur	30	S
TE	Transformateur	15	E
PI	Container poste d'injection	15	E
PC	Container pompe à chaleur	15	S
BO	Bassin d'orage 410 m³	490	E
RI	Réserve incendie 120 m³	103	E
TO	Torchère	1	E

* E=Emprise / S = Surface de plancher

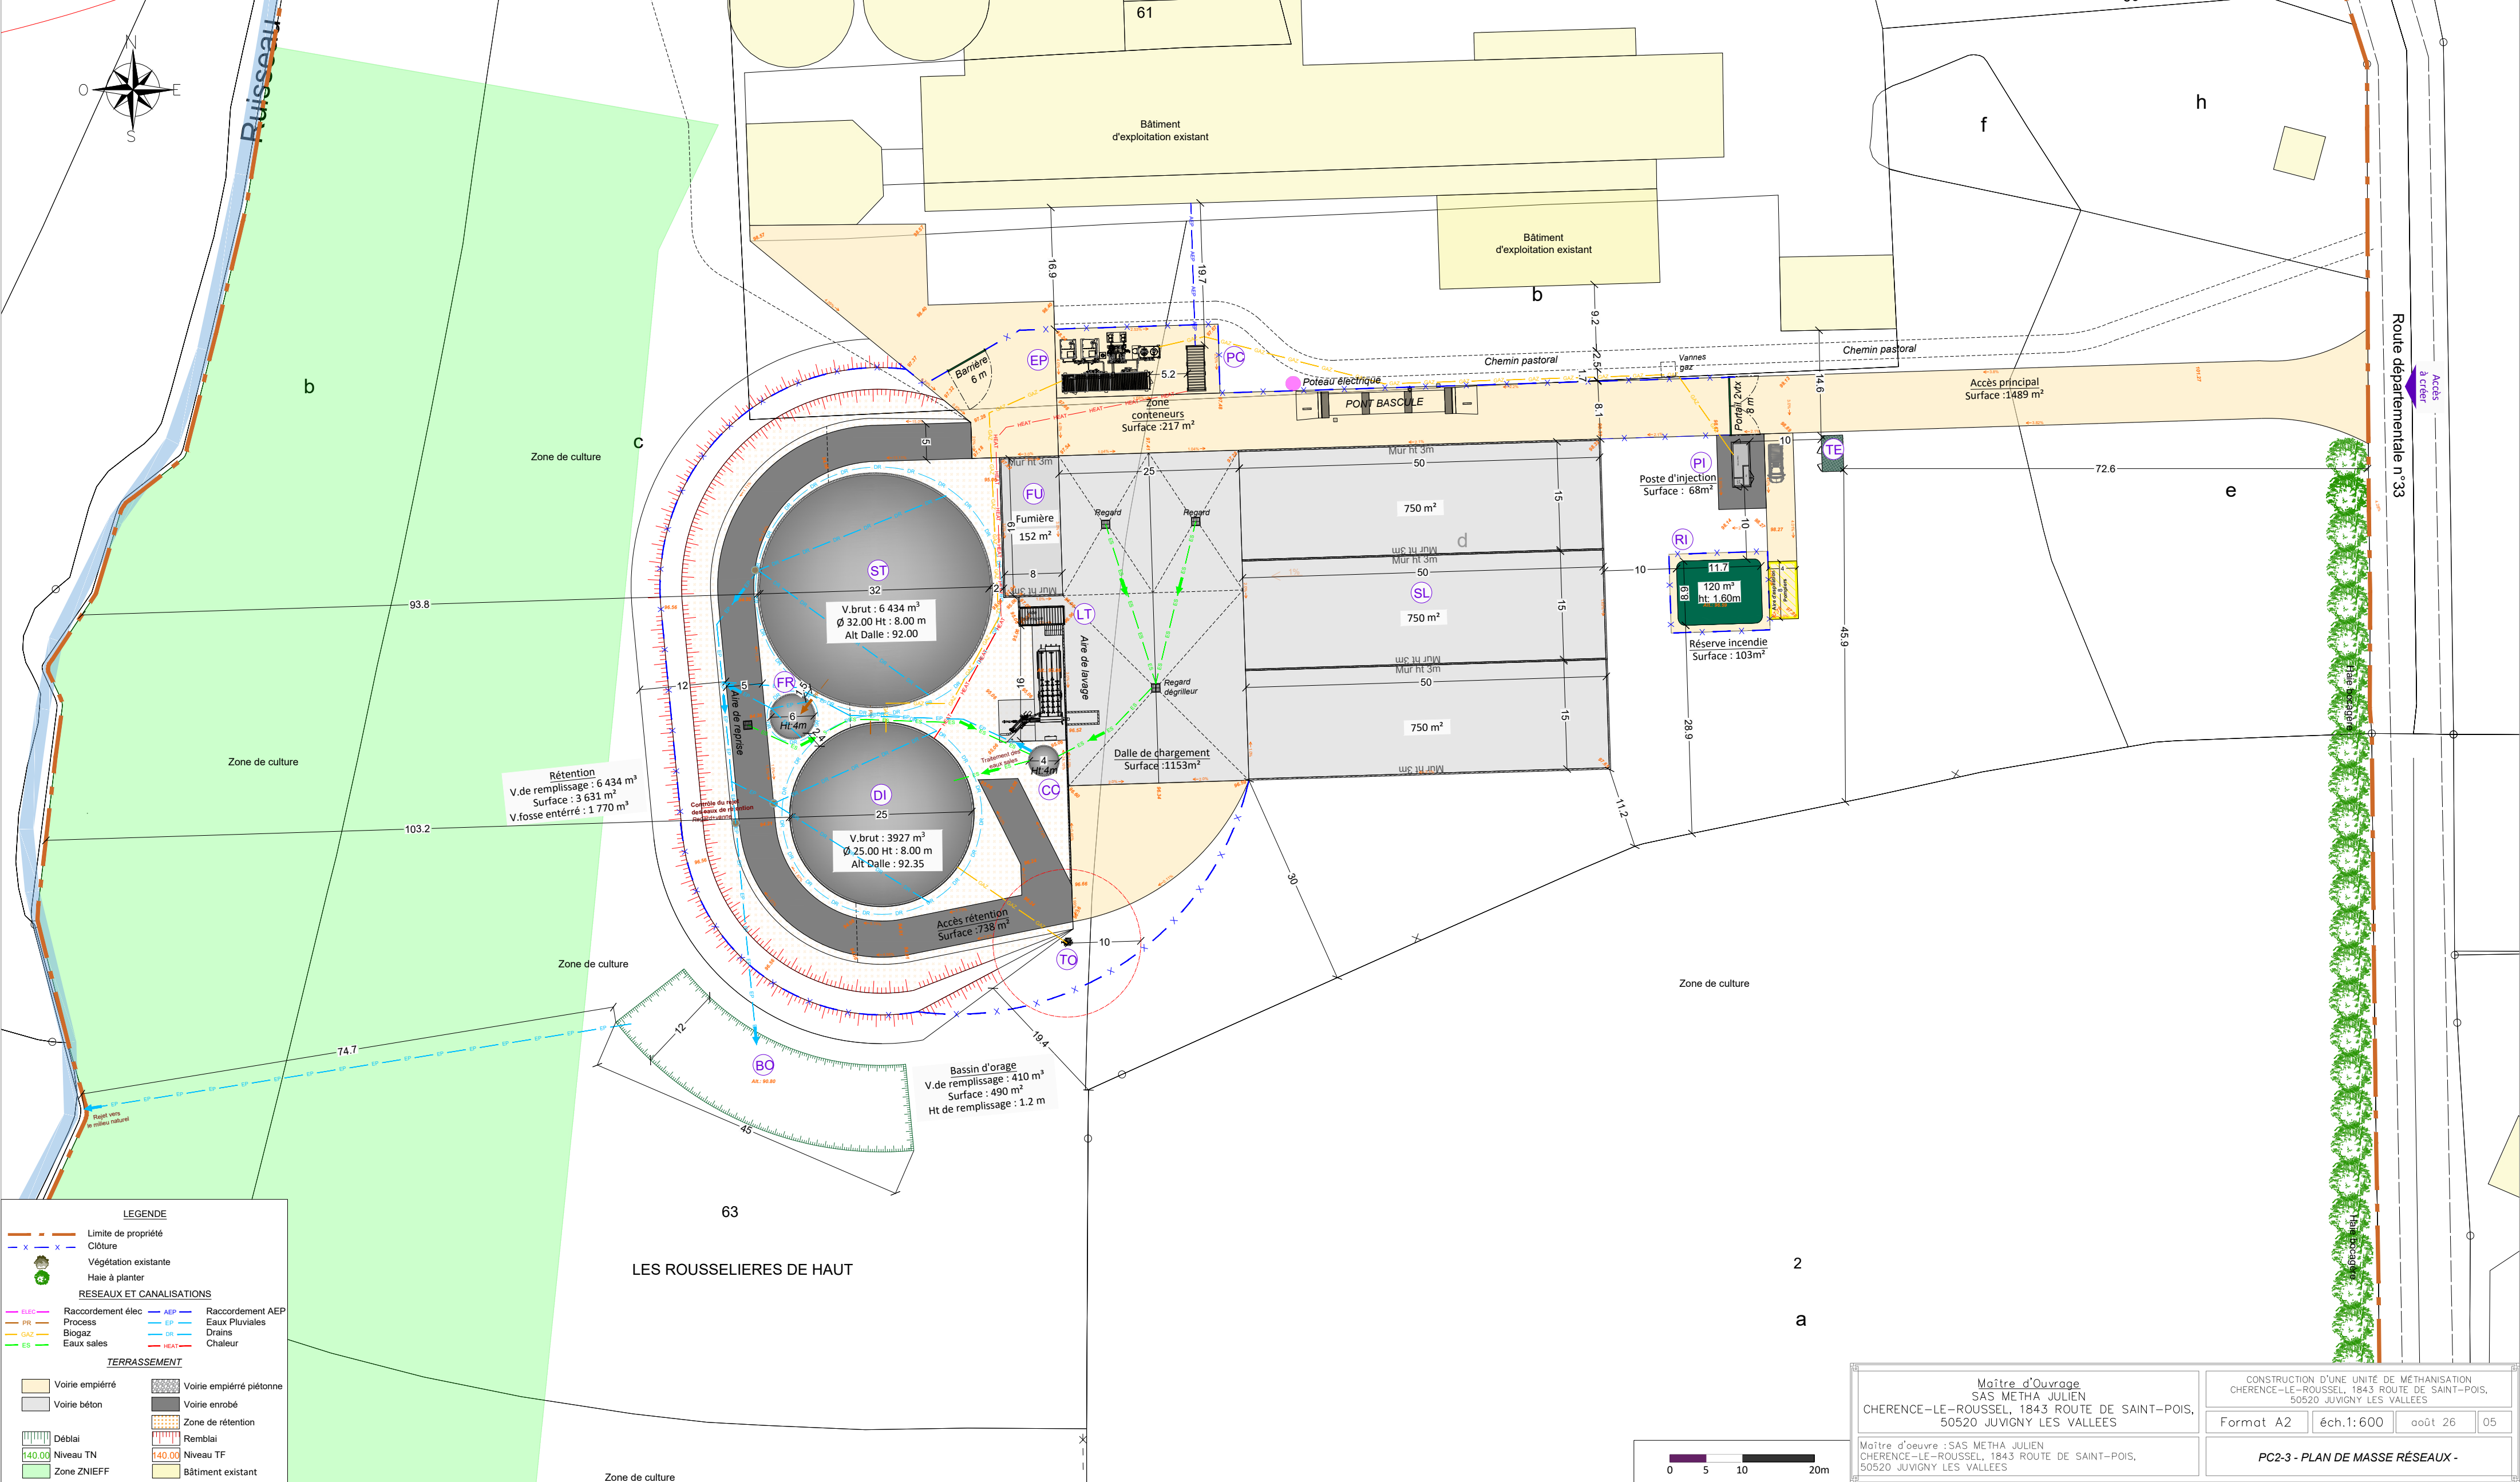

Maitre d'Ouvrage
SAS METHA JULIEN
CHERENGE-LE-ROUSSEL, 1843 ROUTE DE SAINT-POIS,
50520 JUVIGNY LES VALLEES

Maitre d'oeuvre : SAS METHA JULIEN
CHERENGE-LE-ROUSSEL, 1843 ROUTE DE SAINT-POIS,
50520 JUVIGNY LES VALLEES

CONSTRUCTION D'UNE UNITÉ DE MÉTHANISATION
CHERENGE-LE-ROUSSEL, 1843 ROUTE DE SAINT-POIS,
50520 JUVIGNY LES VALLEES

Format A2 éch.1:600 août 26 05

PC2-3 - PLAN DE MASSE RÉSEAUX -