


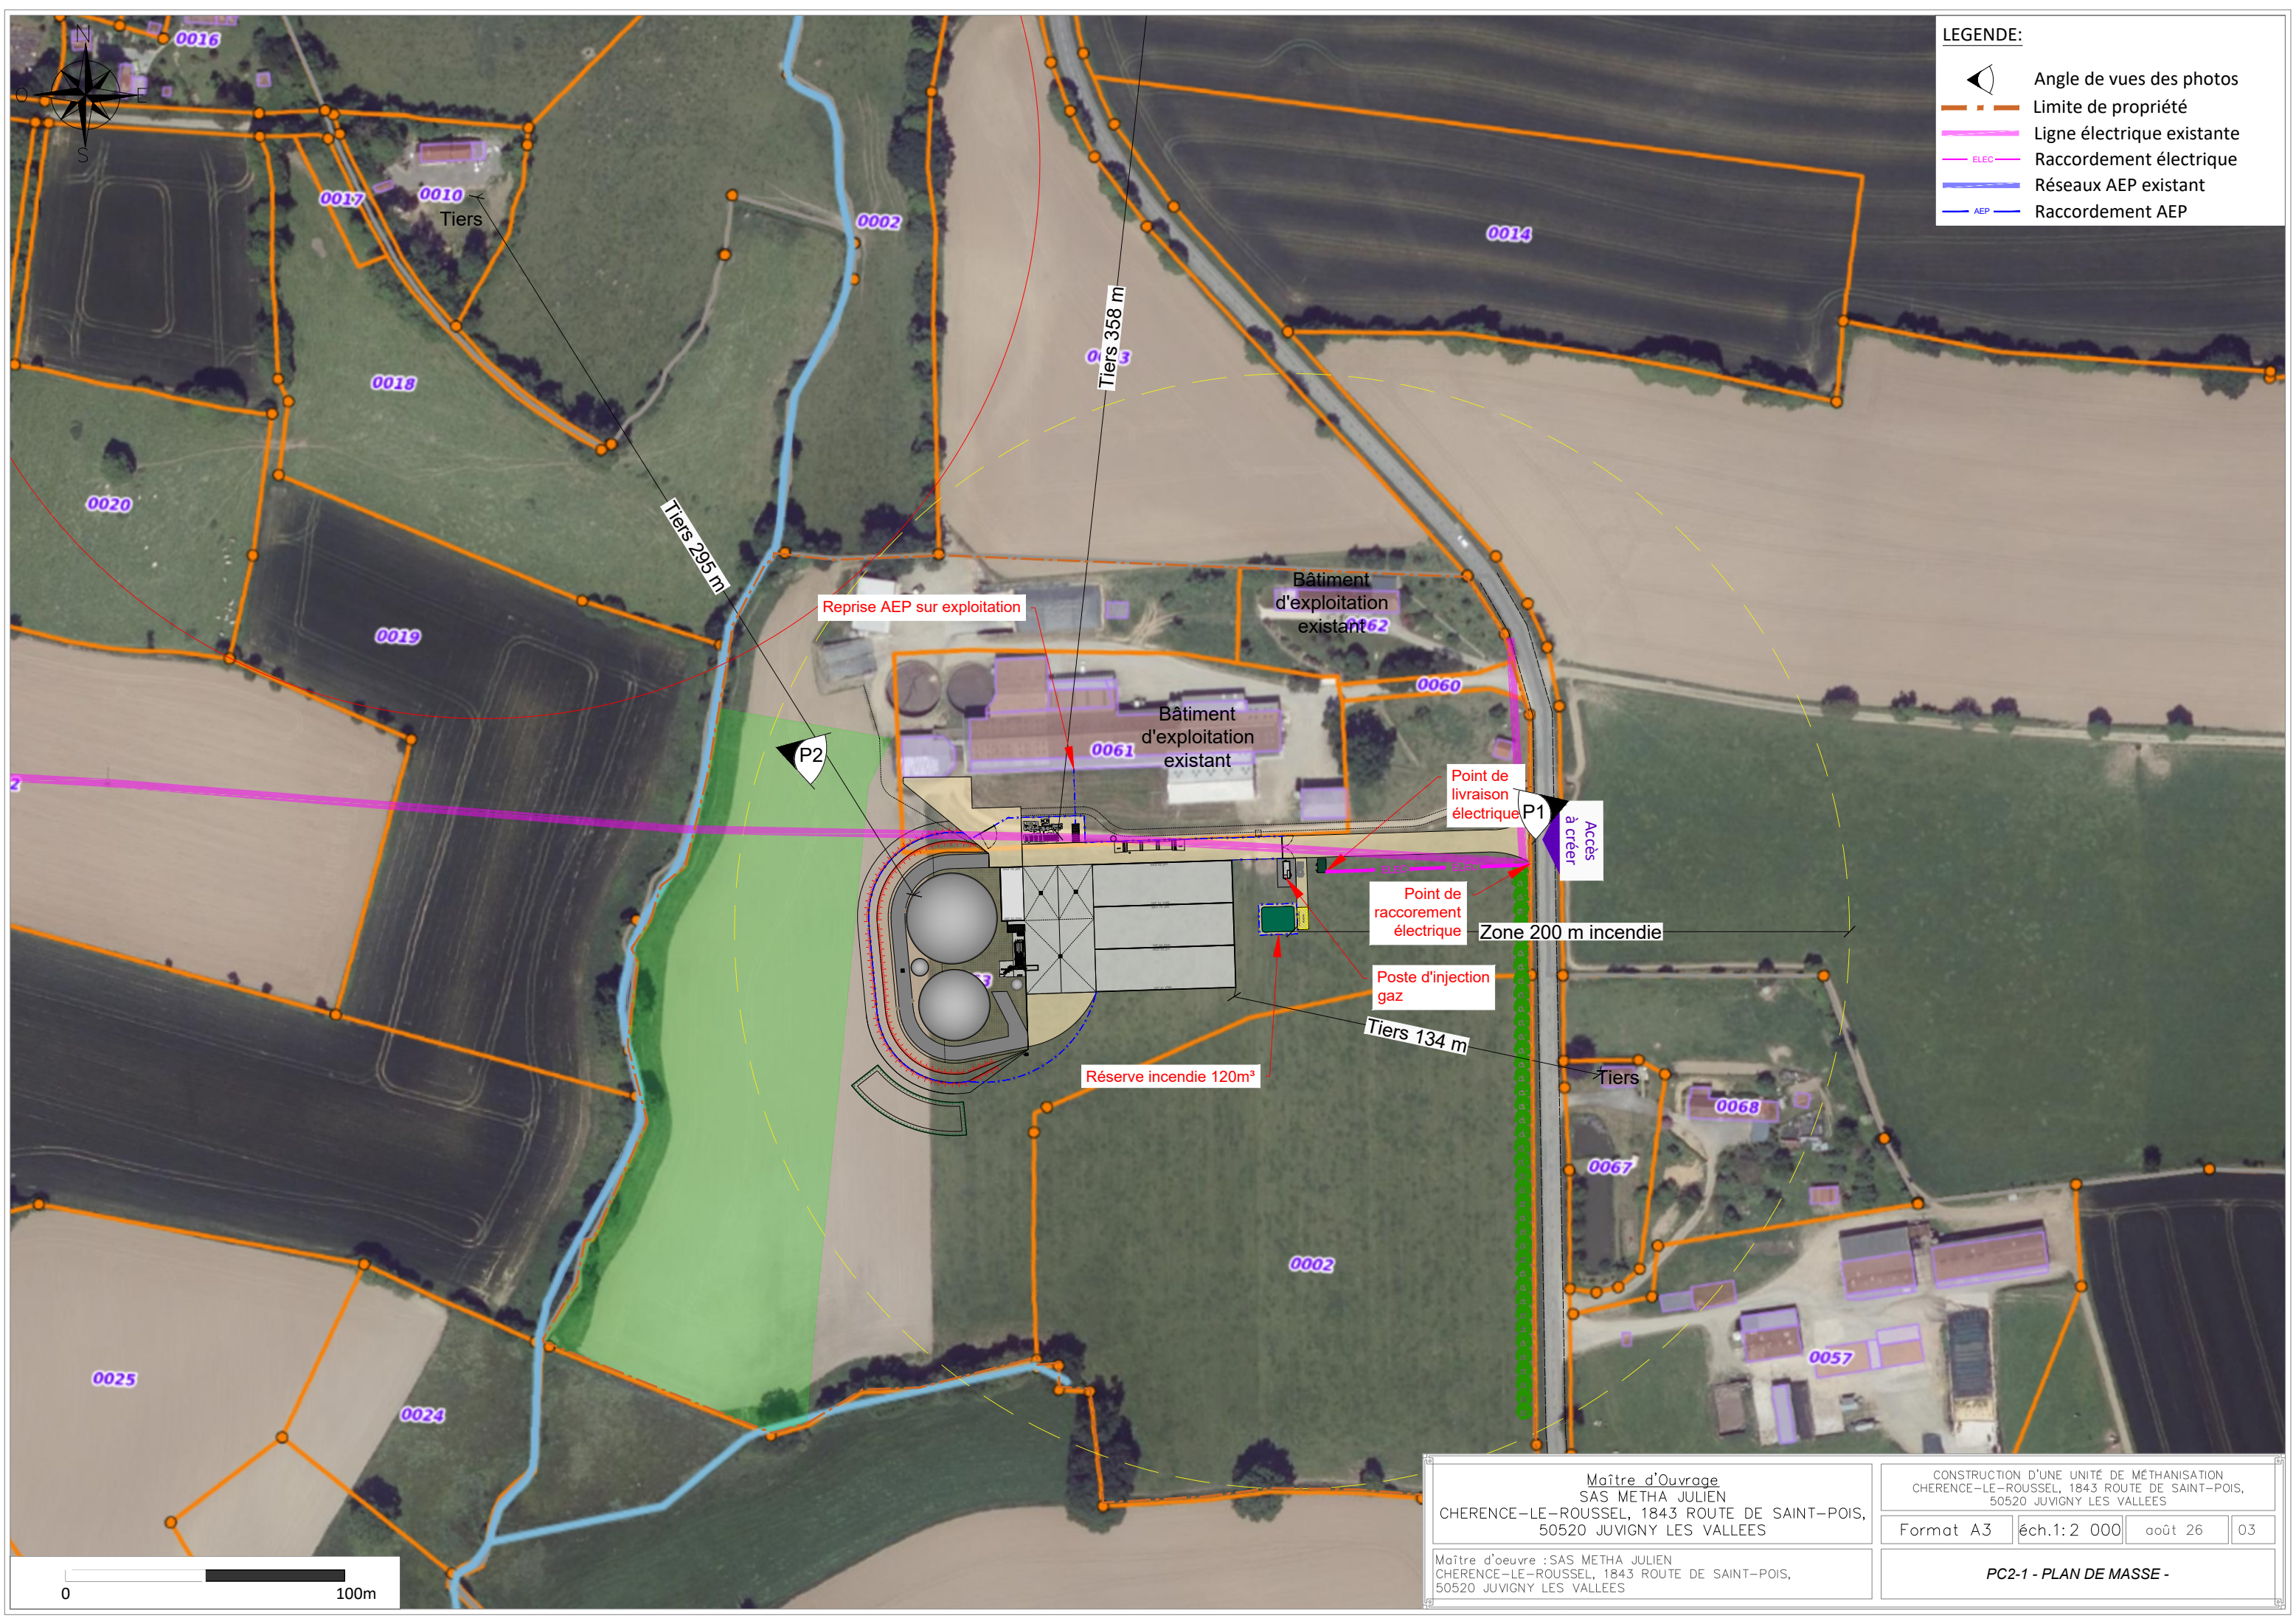

LEGENDE:

- Angle de vues des photos
- Limite de propriété
- Ligne électrique existante
- Raccordement électrique
- Réseaux AEP existant
- Raccordement AEP

Maître d'Ouvrage SAS METHA JULIEN CHERENCE-LE-ROUSSEL, 1843 ROUTE DE SAINT-POIS, 50520 JUVIGNY LES VALLEES				CONSTRUCTION D'UNE UNITÉ DE MÉTHANISATION CHERENCE-LE-ROUSSEL, 1843 ROUTE DE SAINT-POIS, 50520 JUVIGNY LES VALLEES			
Maître d'oeuvre : SAS METHA JULIEN CHERENCE-LE-ROUSSEL, 1843 ROUTE DE SAINT-POIS, 50520 JUVIGNY LES VALLEES		Format A3		éch.1:2 000		août 26	
PC2-1 - PLAN DE MASSE -				03			