


Annexe : Plan du projet de la centrale (1/2)

Commune de Lancié (69)

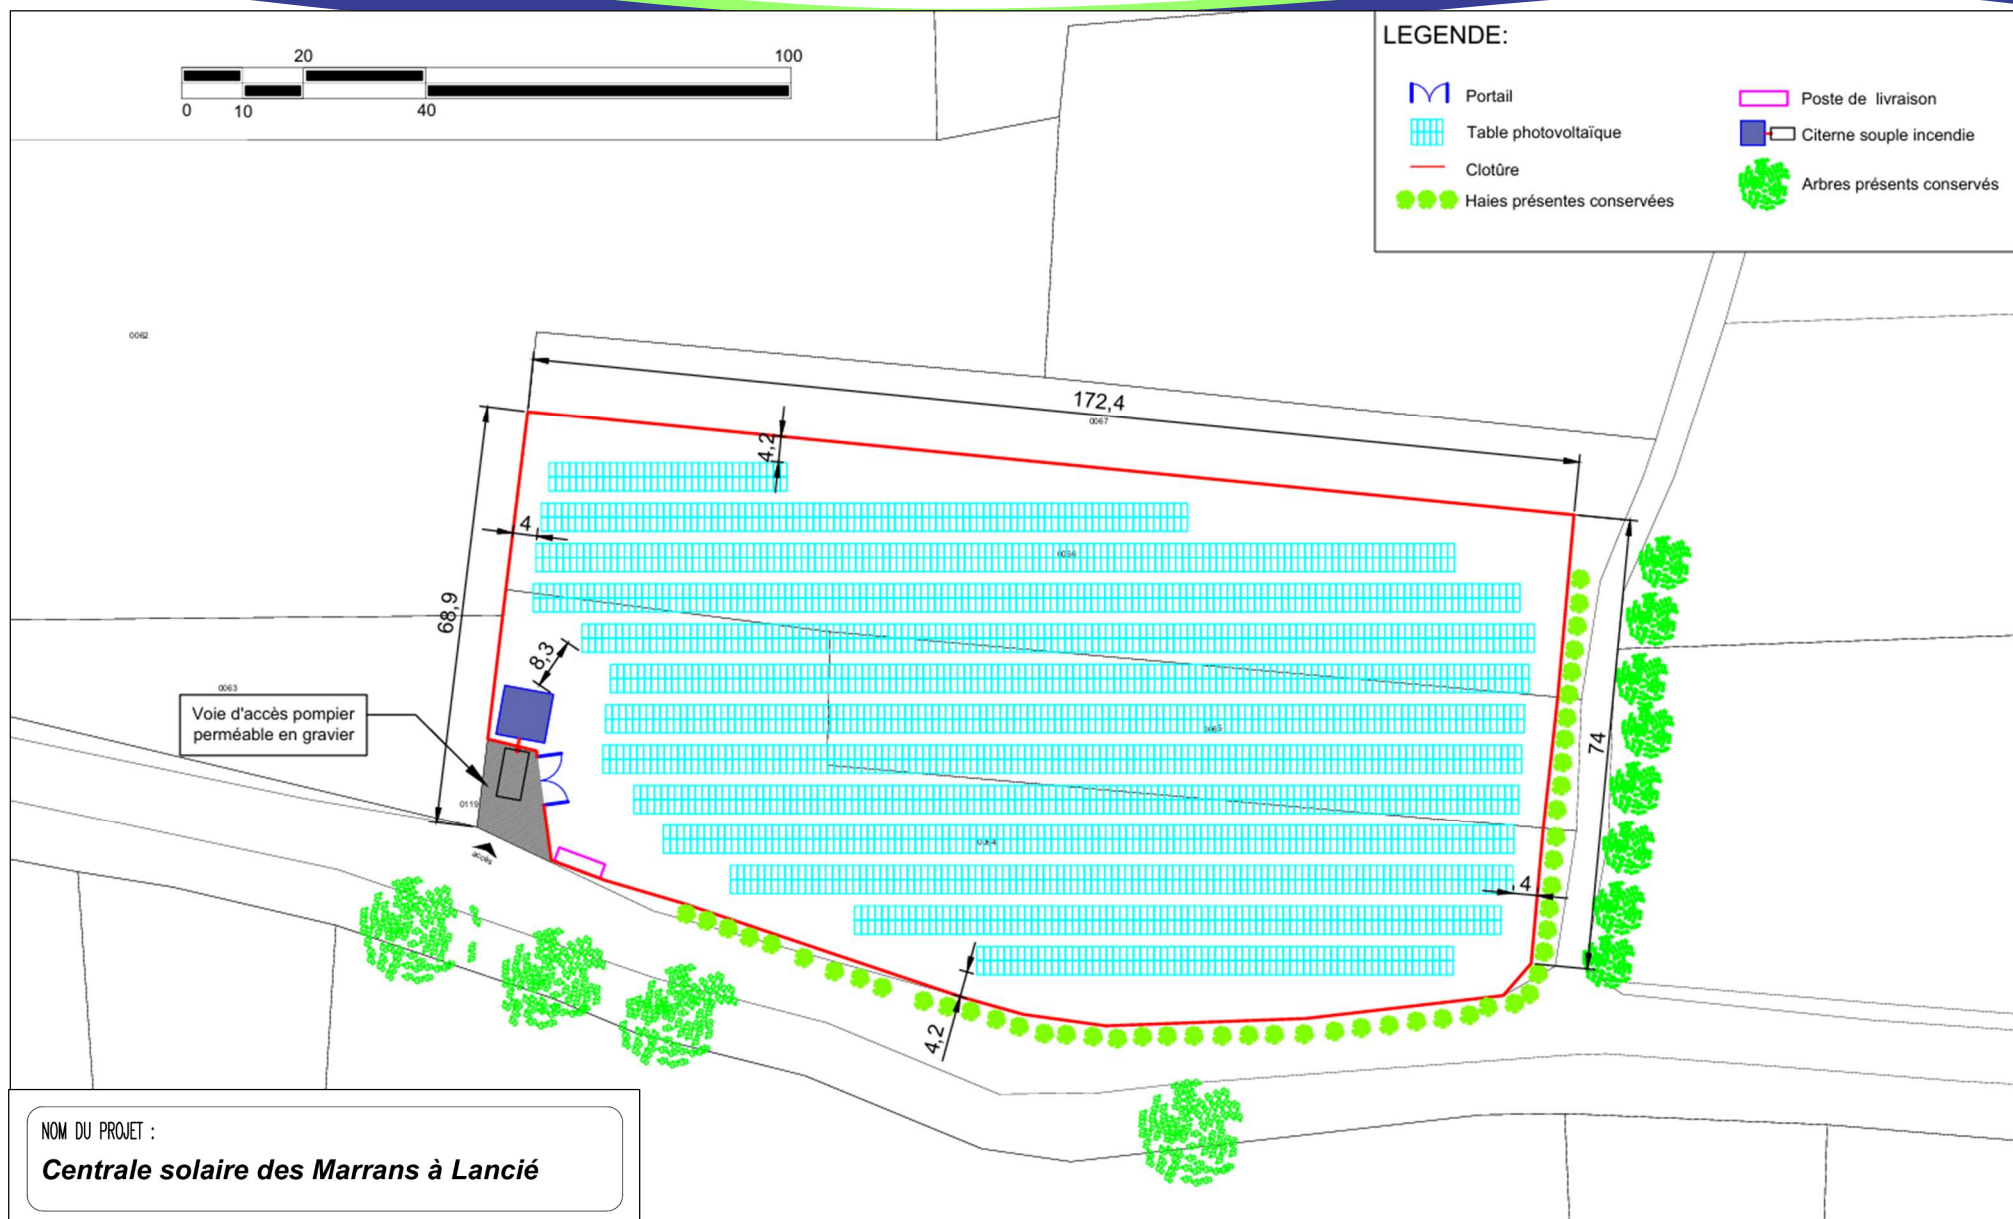

Annexe : Plan du projet de la centrale (2/2)

Commune de Lancié (69)

