

Annexe 5 : Plans projet

Annexe 5: Plans du projet




Légende

 Zone d'étude


Sources : IGN ■ Réalisation : Améten



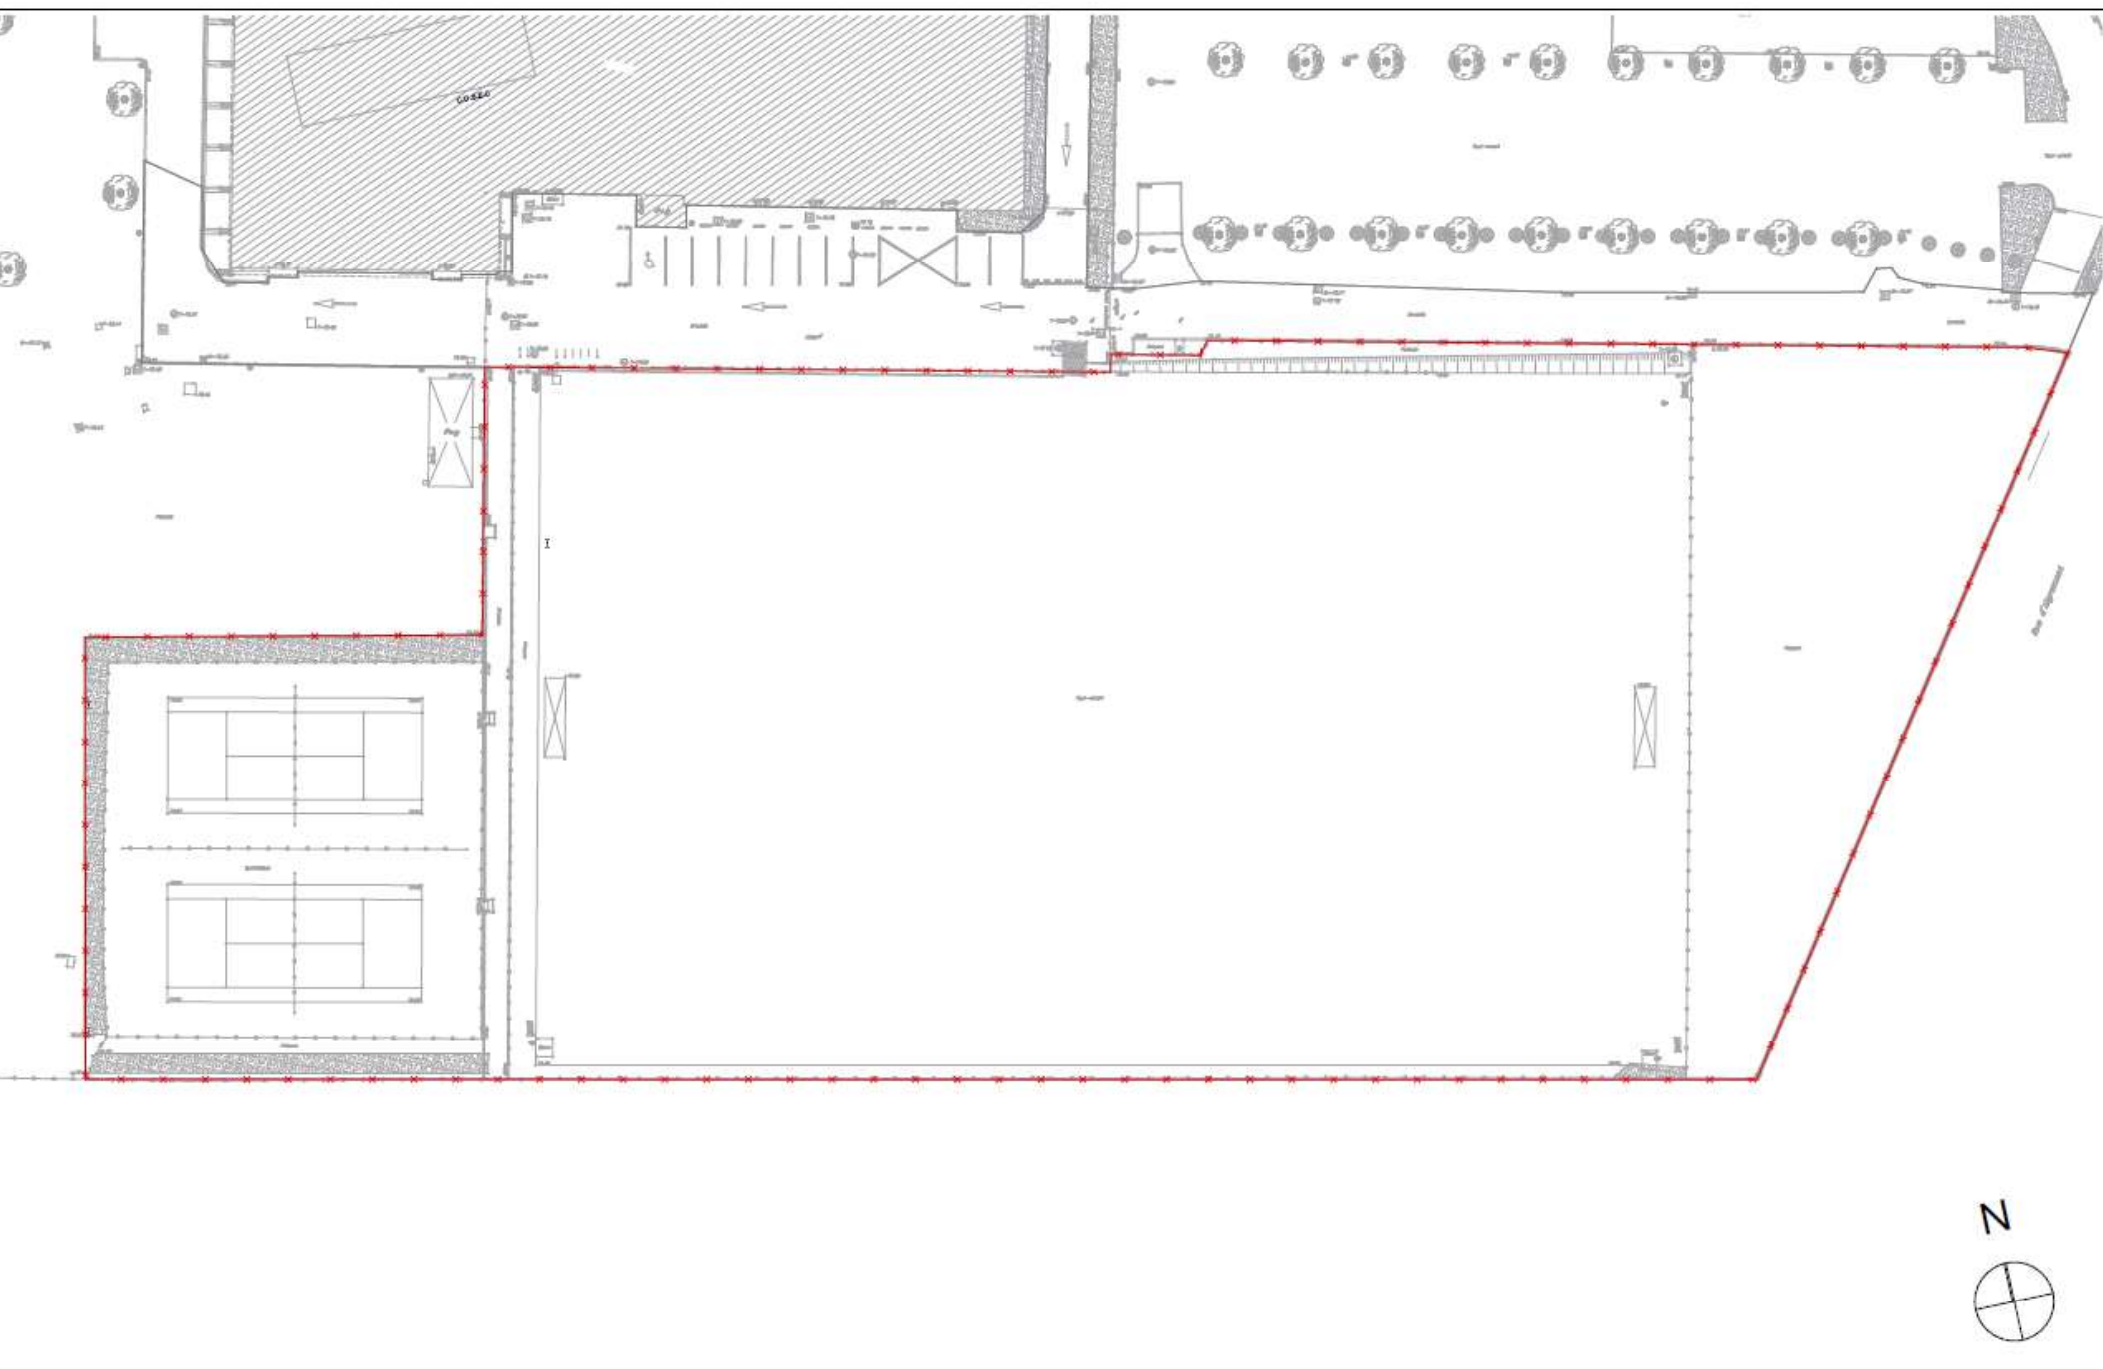







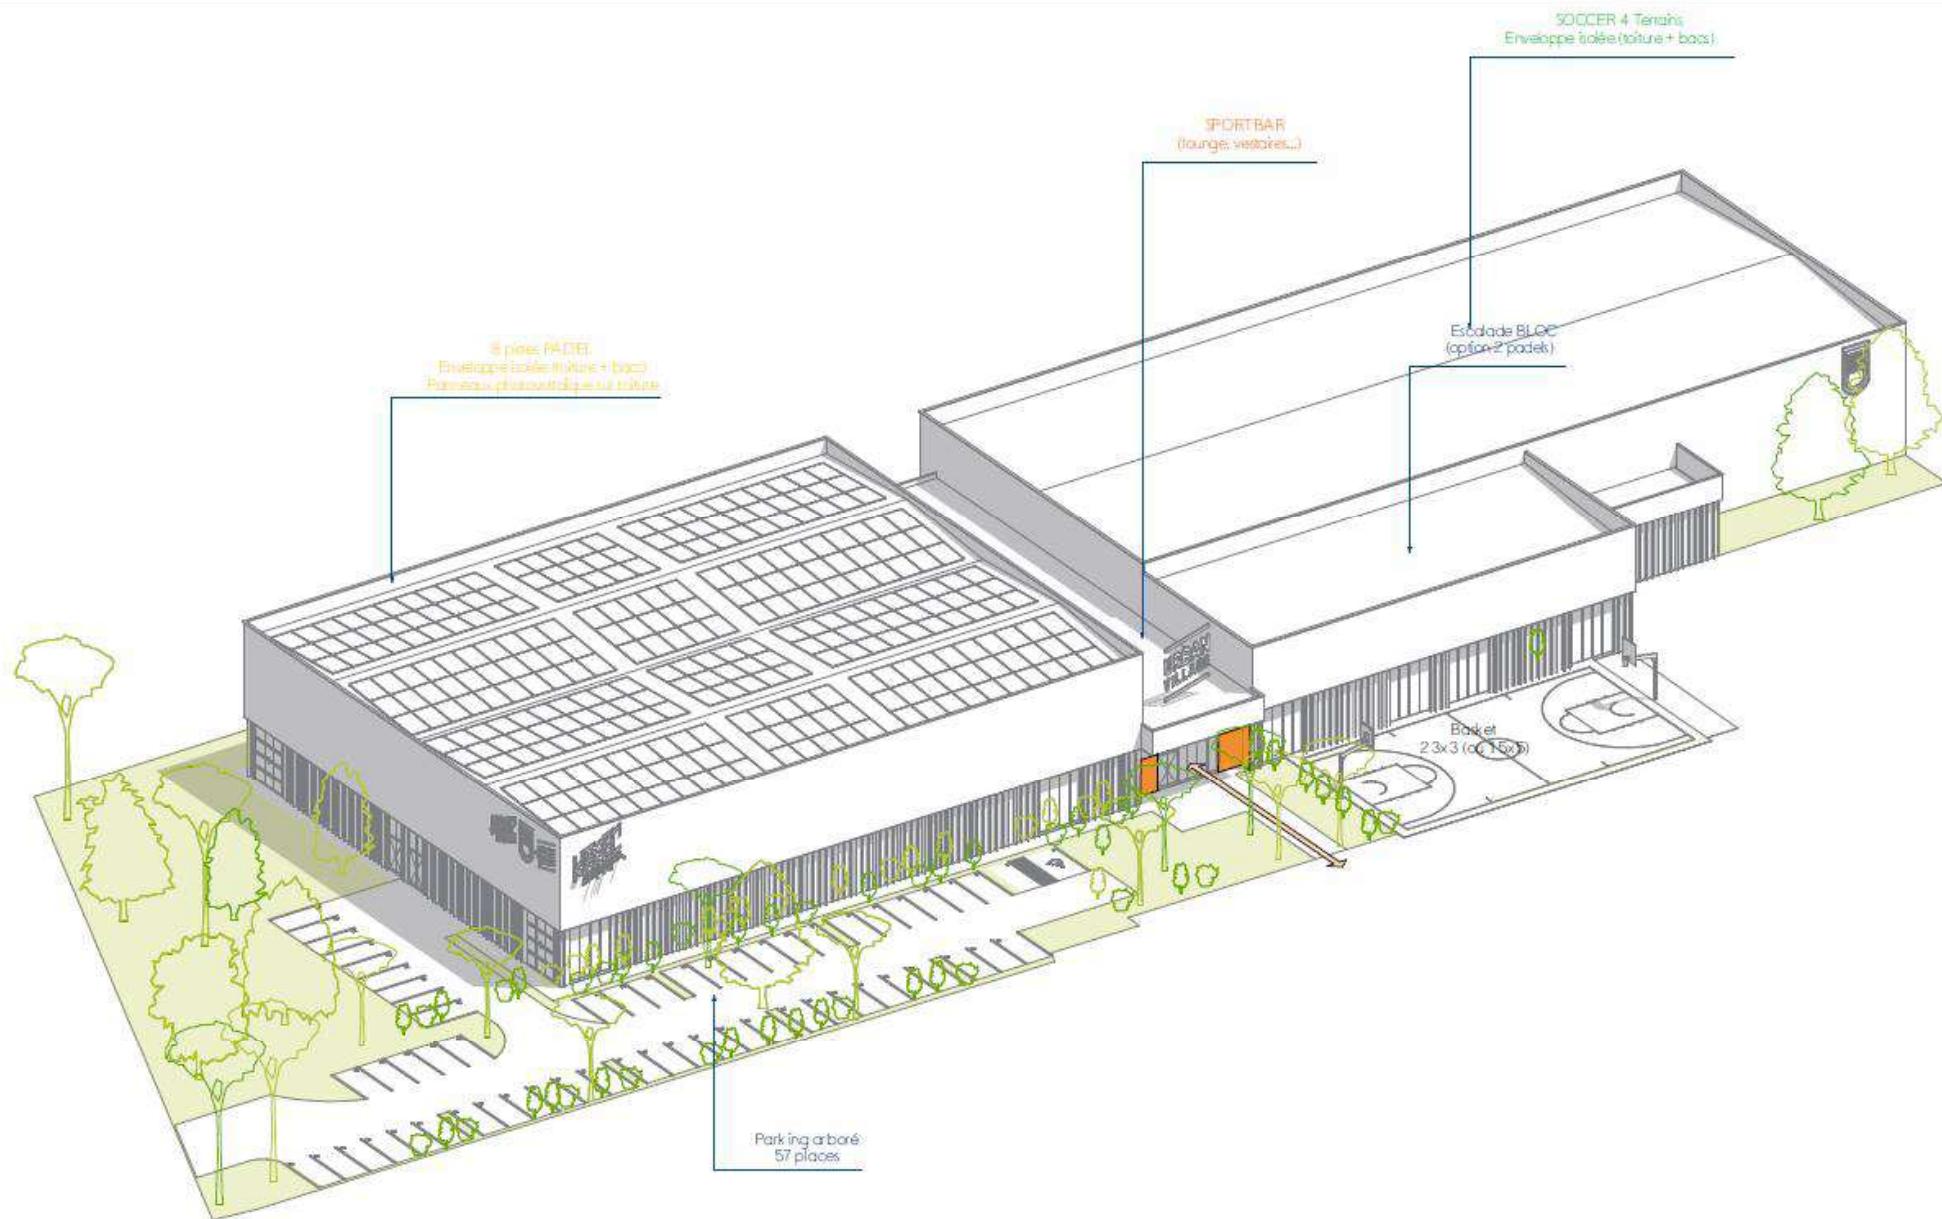




Façade NORD

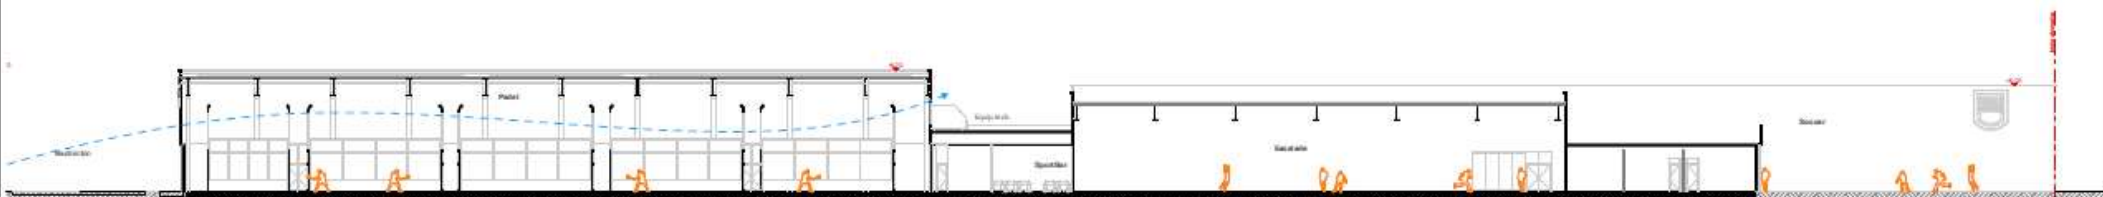


Coupe A1

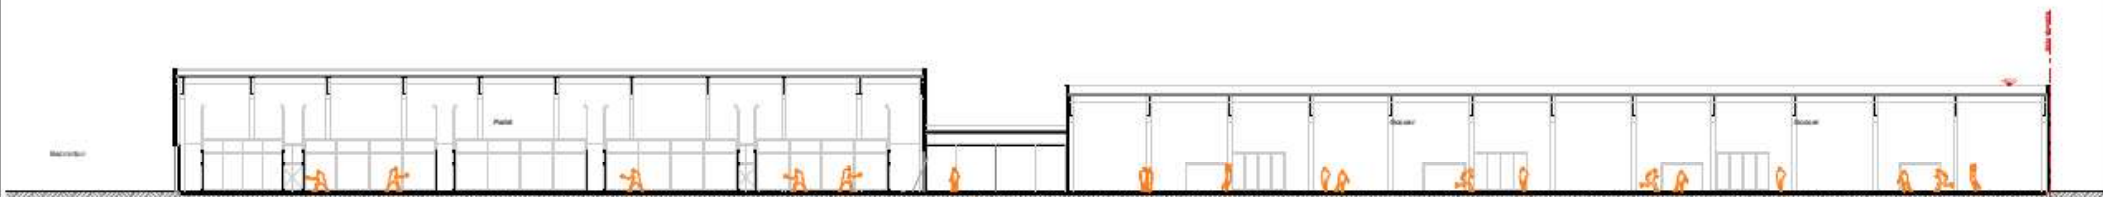

Coupe A2

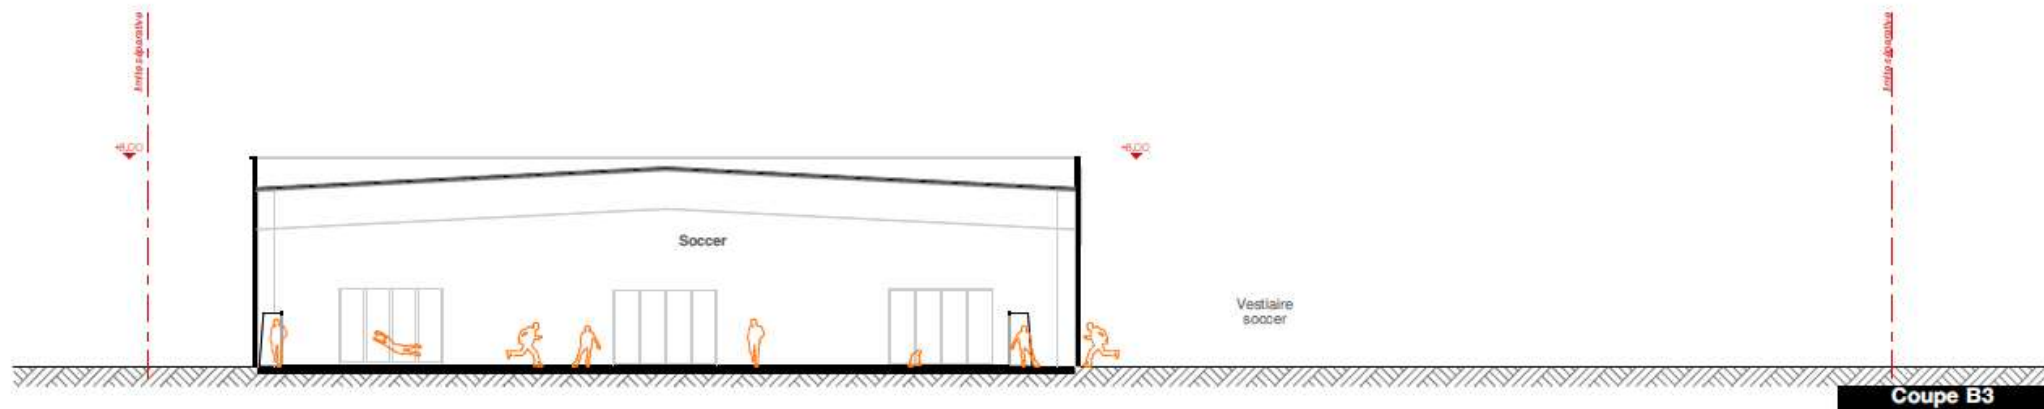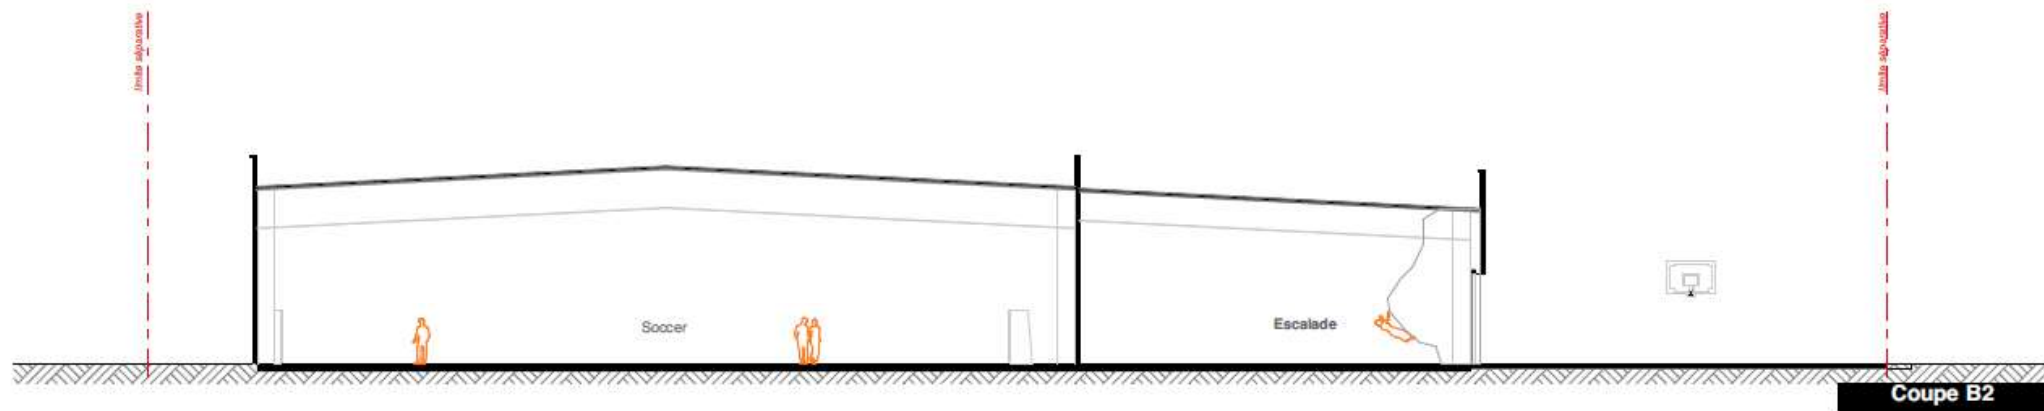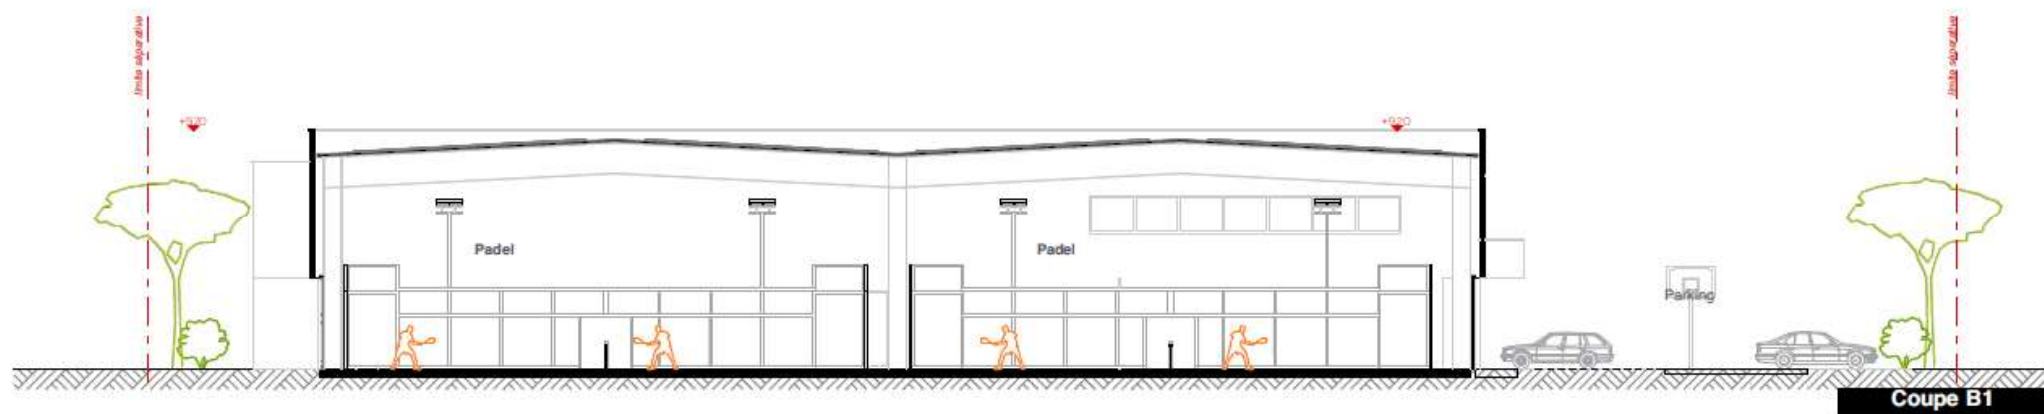




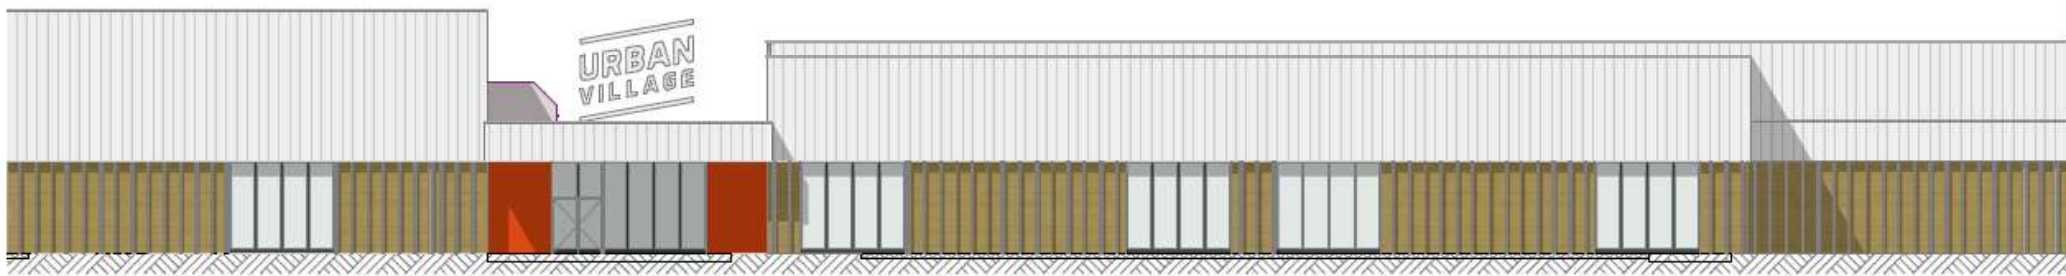

Façade NORD



Façade NORD

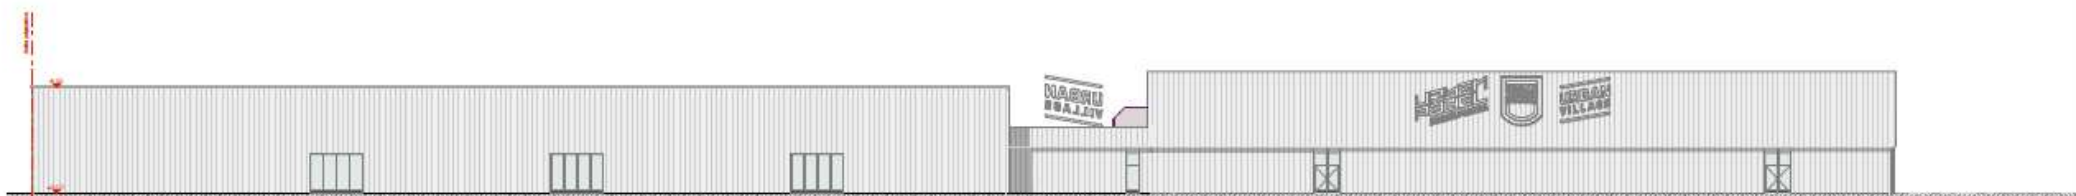

Façade SUD











