
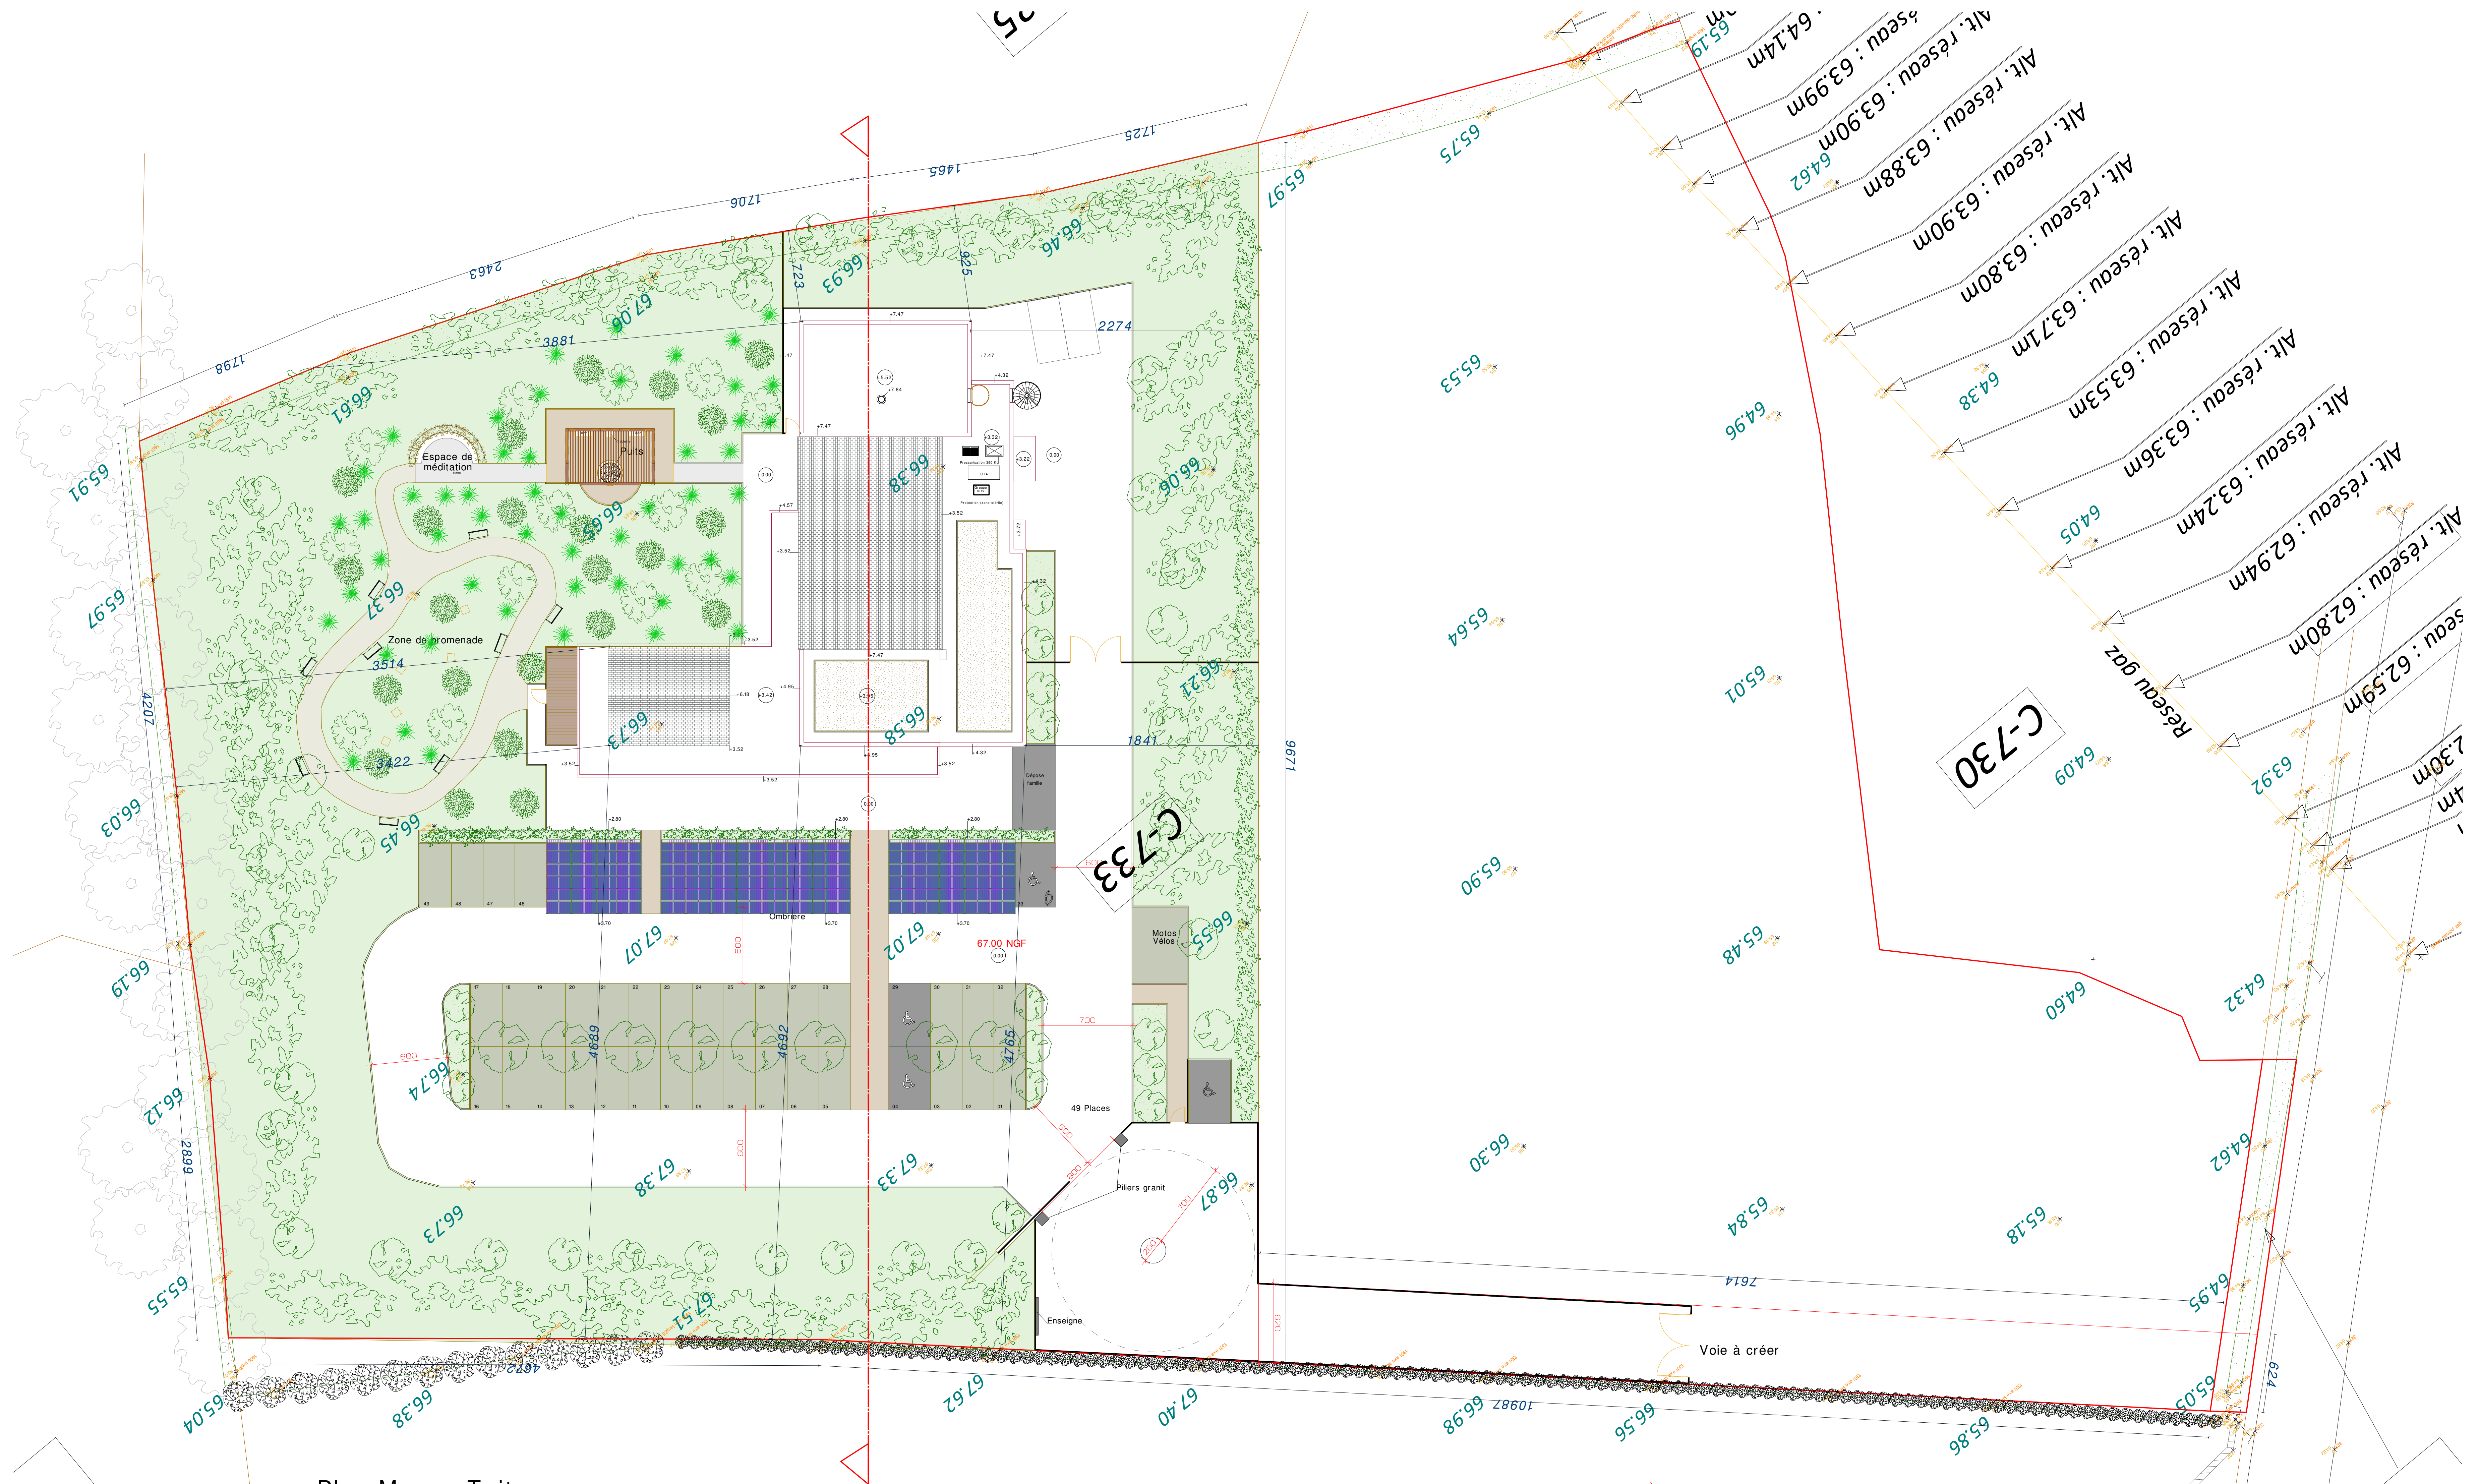


Coupe CC
Ech: 1/100°

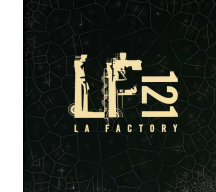

Plan Masse Toitures
Ech: 1/200°

Crématorium de CHATEAULIN Rue de Ty Carré - 29 150 CHATEAULIN					CREATION D'UN CREMATORIUM	
Maître d'Ouvrage par délégation Société d'exploitation du Crématorium de Châteaulin 14, Rue Jules Verne 63 110 BEAUMONT Tel: 04 73 28 51 01	Architecte La Factory 121 36, Rue Hélène Andrée 78 000 VERSAILLES Tel: 06 333 05 595 Mail: factory121@orange.fr		Date: 12/05/26	PC	Demande de Permis de Construire Cas par cas Plan Masse toitures Coupe CC	
			Ech: 1/200°			
			Révision: 18/06/26			