


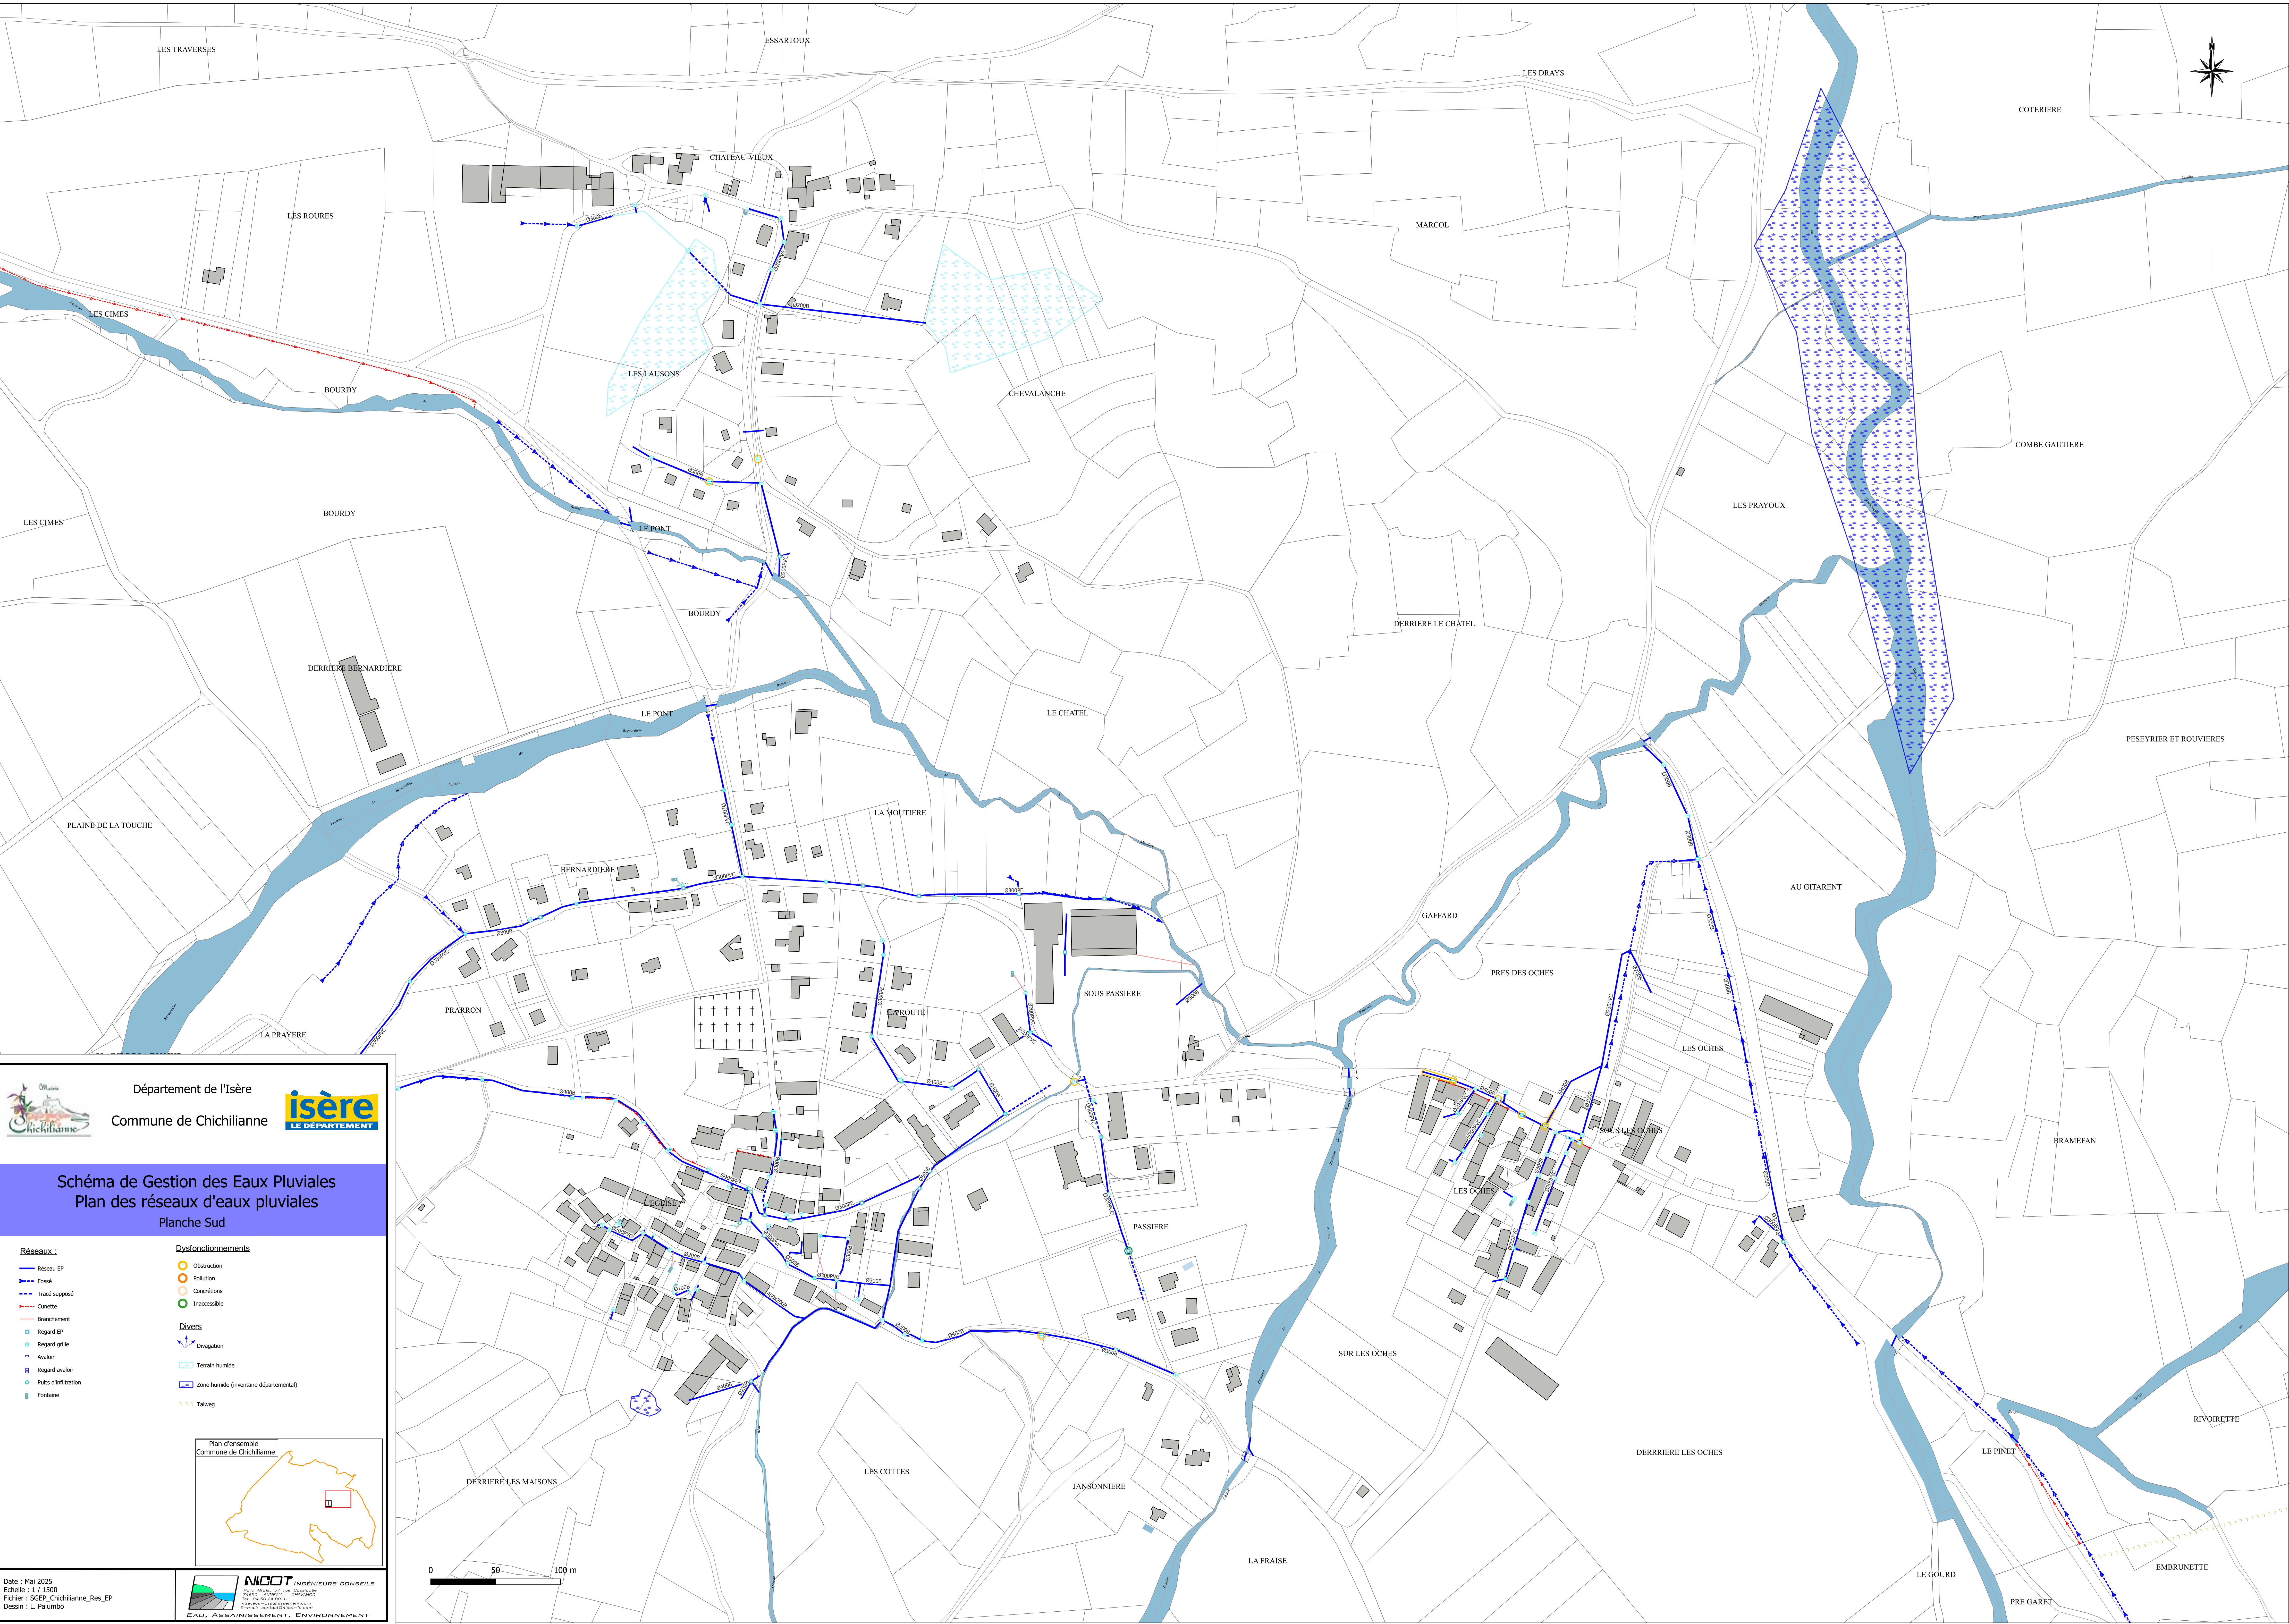



Département de l'Isère
Commune de Chichillanne



Schéma de Gestion des Eaux Pluviales

Plan des réseaux d'eaux pluviales

Planche Sud

Réseaux :

- Réseau EP
- Fosse
- Tracé supposé
- Cunette
- Branchement
- Régard EP
- Régard grille
- Avalloir
- Régard avalloir
- Puits d'infiltration
- Fontaine


Dysfonctionnements

- Obstruction
- Pollution
- Concretions
- Inaccessible


Divers

- Divagation
- Terrain humide
- Zone humide (inventaire départemental)
- Talweg

Plan d'ensemble
Commune de Chichillanne

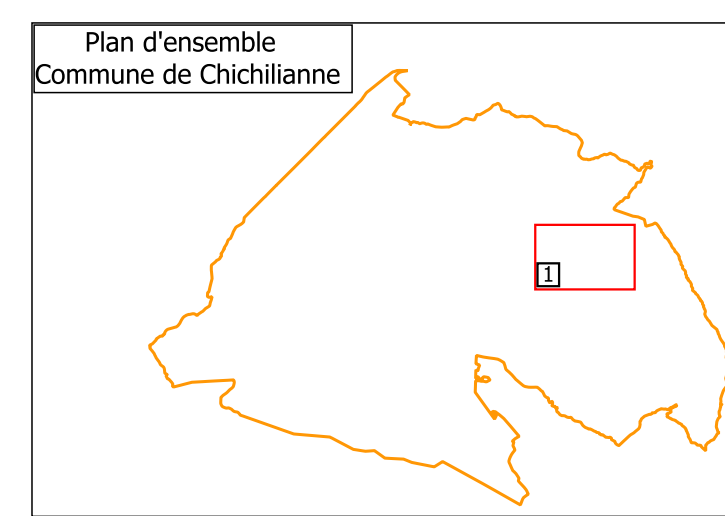

Date : Mai 2025
Echelle : 1 / 1500
Fichier : SGEPP_Chichillanne_Res_EP
Dessin : L. Palumbo

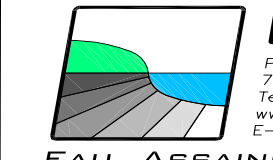

NICOT
INGÉNIEURS CONSEILS
Email : contact@nicot-ic.com

EAU, ASSAINISSEMENT, ENVIRONNEMENT