


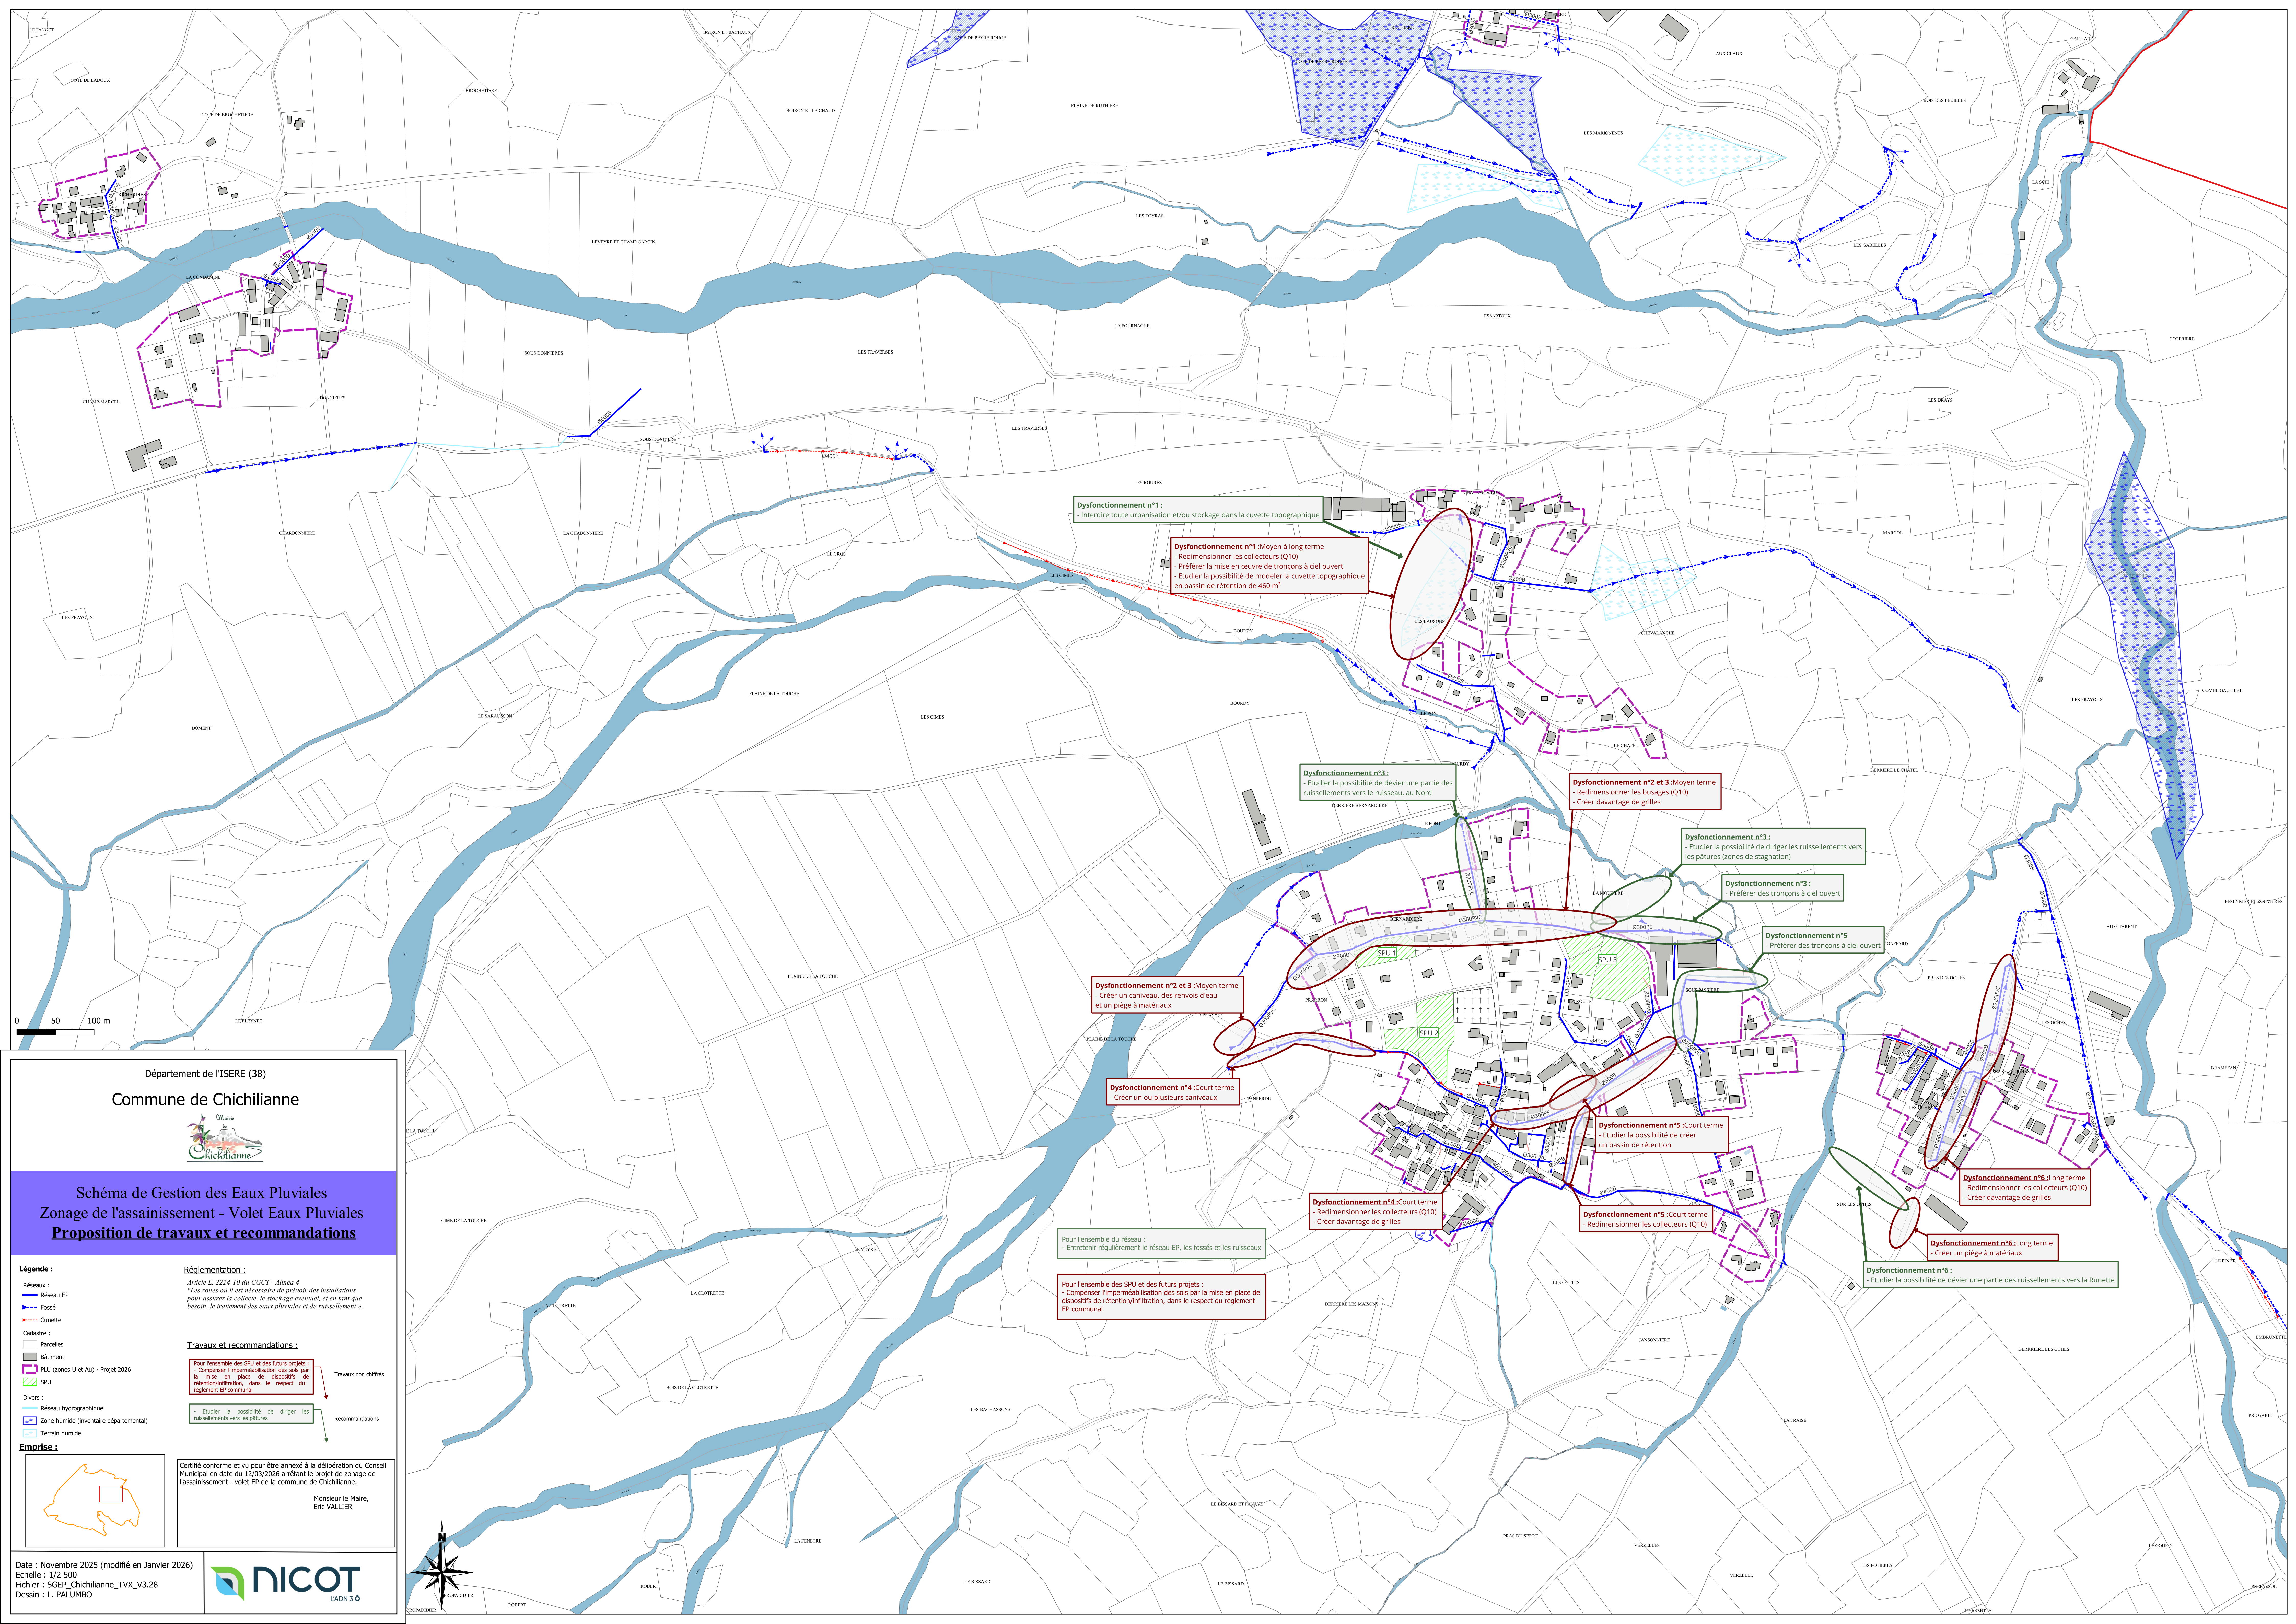

Département de l'ISERE (38)

Commune de Chichilianne

Schéma de Gestion des Eaux Pluviales

Zonage de l'assainissement - Volet Eaux Pluviales

Proposition de travaux et recommandations

Légende :

Réseaux :

- Réseau EP
- Fossé
- Cunette

Cadastre :

- Parcelles
- Bâtiment
- PLU (zones U et Au) - Projet 2026
- SPU

Divers :

- Réseau hydrographique
- Zone humide (inventaire départemental)
- Terrain humide

Emprise :

Réglementation :

Article L. 2234-10 du CGCT - Alinéa 4
"Les zones où il est nécessaire de prévoir des installations pour assurer la collecte, le stockage éventuel, et en tant que besoin, le traitement des eaux pluviales et de ruissellement".

Travaux et recommandations :

Pour l'ensemble des SPU et des futurs projets :

- Compenser l'imperméabilisation des sols par la mise en place de dispositifs de rétention/infiltration, dans le respect du règlement EP communal

Travaux non chiffrés

Recommandations

Certifié conforme et vu pour être annexé à la délibération du Conseil Municipal en date du 12/03/2026 arrêtant le projet de zonage de l'assainissement - volet EP de la commune de Chichilianne.

Monsieur le Maire,
Eric VALLIER

Date : Novembre 2025 (modifié en Janvier 2026)

Echelle : 1/2 500

Fichier : SGEF_Chichilianne_TVX_V3.28

Dessin : L. PALUMBO

L'ADN 3.0