


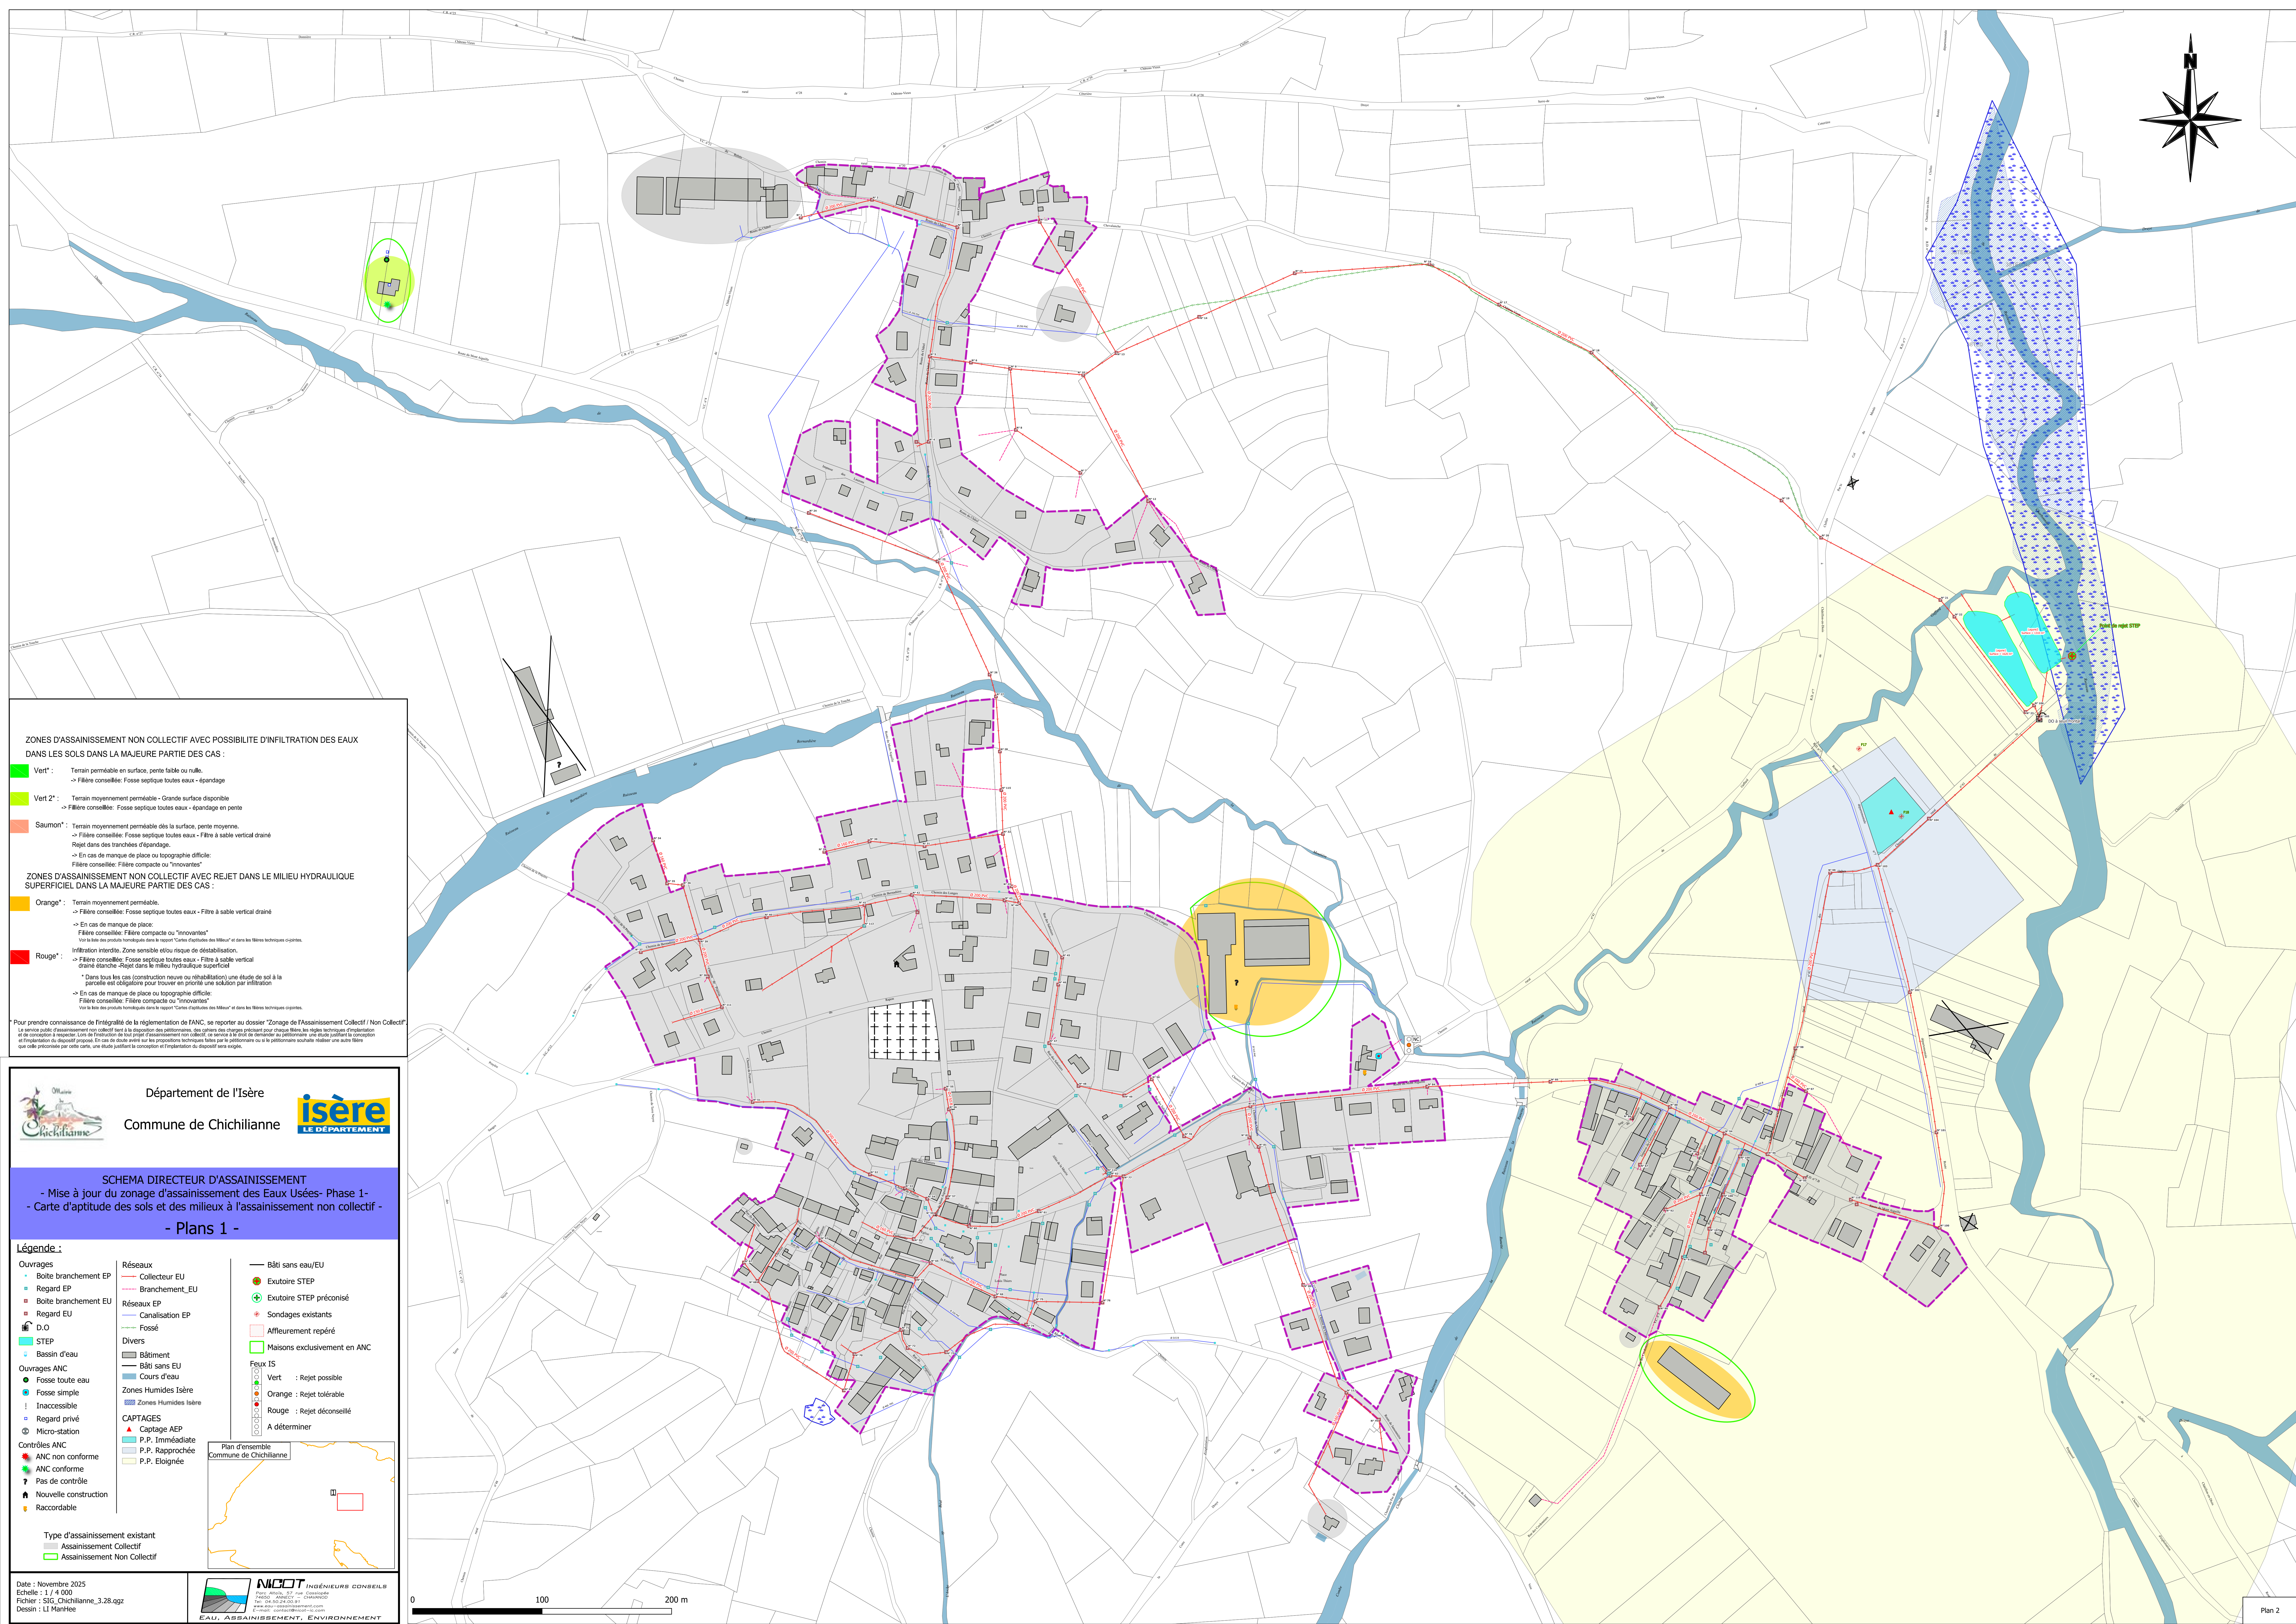

ZONES D'ASSAINISSEMENT NON COLLECTIF AVEC POSSIBILITE D'INFILTRATION DES EAUX DANS LES SOLS DANS LA MAJEURE PARTIE DES CAS :

Vert* : Terrain perméable en surface, pente faible ou nulle.
-> Filère conseillée: Fosse septique toutes eaux - épandage

Vert 2* : Terrain moyennement perméable - Grande surface disponible
-> Filère conseillée: Fosse septique toutes eaux - épandage en pente

Saumon* : Terrain moyennement perméable dès la surface, pente moyenne.
-> Filère conseillée: Fosse septique toutes eaux - Filtre à sable vertical drainé
Rejet dans des tranchées d'épandage.
-> En cas de manque de place ou topographie difficile:
Filère conseillée: Filère compacte ou "innovantes"

ZONES D'ASSAINISSEMENT NON COLLECTIF AVEC REJET DANS LE MILIEU HYDRAULIQUE SUPERFICIEL DANS LA MAJEURE PARTIE DES CAS :

Orange* : Terrain moyennement perméable.
-> Filère conseillée: Fosse septique toutes eaux - Filtre à sable vertical drainé
-> En cas de manque de place:
Filère conseillée: Filère compacte ou "innovantes"
Voir la liste des produits homologués dans le rapport "Cartes d'aptitude des Milieux" et dans les filières techniques expertes.

Rouge* : Infiltration interdite. Zone sensible et/ou risque de déstabilisation.
-> Filère conseillée: Fosse septique toutes eaux - Filtre à sable vertical drainé étanche - Rejet dans le milieu hydraulique superficiel
* Dans tous les cas (construction neuve ou réhabilitation) une étude de sol à la parcelle est obligatoire pour trouver en priorité une solution par infiltration
-> En cas de manque de place ou topographie difficile:
Filère conseillée: Filère compacte ou "innovantes"
Voir la liste des produits homologués dans le rapport "Cartes d'aptitude des Milieux" et dans les filières techniques expertes.

* Pour prendre connaissance de l'intégralité de la réglementation de l'ANC, se reporter au dossier "Zonage de l'Assainissement Collectif / Non Collectif".
Le service public d'assainissement non collectif sert à la disposition des particuliers, des cartes des charges prévoyant pour chaque filière les règles techniques d'implantation et de conception à respecter. Lors du dimensionnement du projet d'assainissement non collectif, les services de l'ONIS de la région de Grenoble ont réalisé la conception et l'implantation du dispositif proposé. En cas de doute avant ou après la réalisation du dispositif, il est recommandé de se rapprocher de la commune de Chichilianne pour obtenir plus d'informations.

Département de l'Isère
Commune de Chichilianne

isère
LE DÉPARTEMENT

SCHEMA DIRECTEUR D'ASSAINISSEMENT
- Mise à jour du zonage d'assainissement des Eaux Usées- Phase 1-
- Carte d'aptitude des sols et des milieux à l'assainissement non collectif -
- Plans 1 -

Légende :

Ouvrages - Boîte branchement EP - Regard EP - Boîte branchement EU - Regard EU - D.O. - STEP - Bassin d'eau	Réseaux - Collecteur EU - Branchement EU - Boîte branchement EU - Regard EU - Canalisation EP - Fossé	Divers - Bâtiment - Bâti sans EU - Cours d'eau - Zones Humides Isère	Feux IS - Vert : Rejet possible - Orange : Rejet tolérable - Rouge : Rejet déconseillé - A déterminer
Ouvrages ANC - Fosse toute eau - Fosse simple - Inaccessible - Regard privé - Micro-station	Contrôles ANC - ANC non conforme - ANC conforme - Pas de contrôle - Nouvelle construction - Raccordable	CAPTAGES - P.P. Immédiate - P.P. Rapprochée - P.P. Eloignée	Plan d'ensemble Commune de Chichilianne

Type d'assainissement existant
Assainissement Collectif
Assainissement Non Collectif

Date : Novembre 2025
Echelle : 1 / 4 000
Fichier : SIG_Chichilianne_3.28.qgz
Dessin : LI Mantée

NICOIT INGÉNIEURS CONSEILS
20000 - 38000 - 38000
Tél : 04 76 24 00 00
nicot@nicotit.com
www.nicotit.com

EAU, ASSAINISSEMENT, ENVIRONNEMENT