


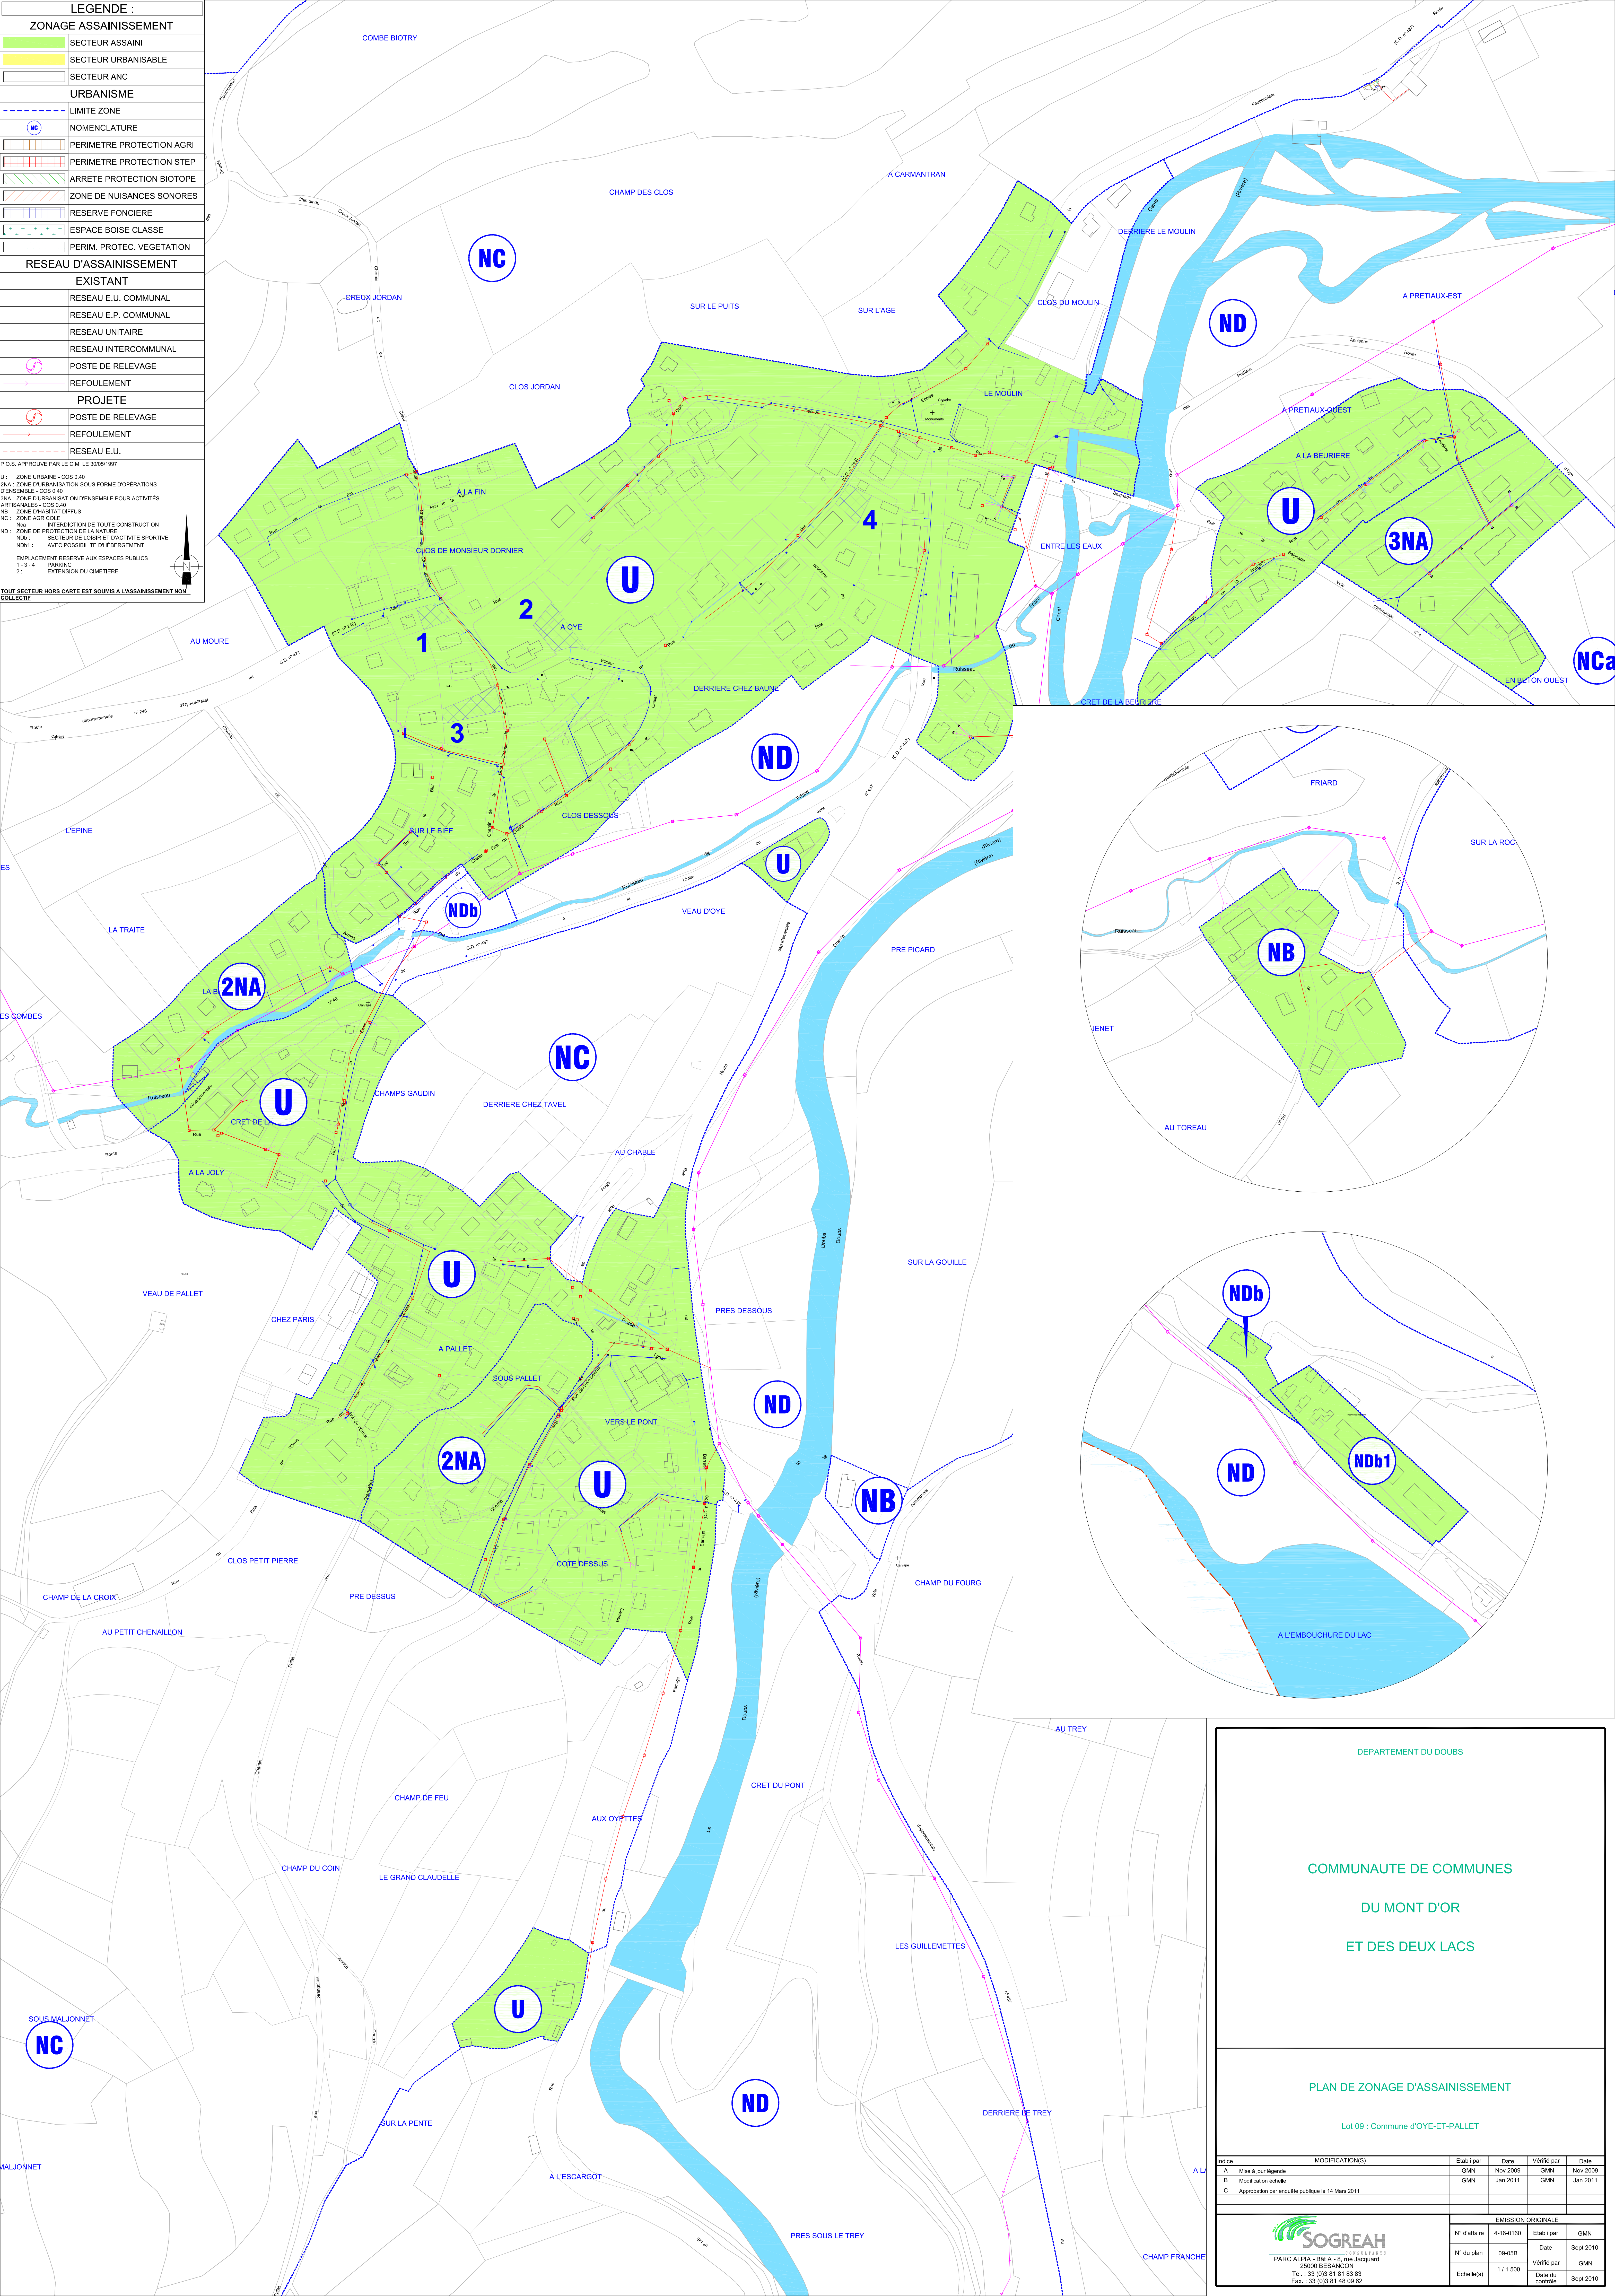

LEGENDE :

RESEAU D'ASSAINISSEMENT

SECTEUR ASSAINI

SECTEUR URBANISABLE

SECTEUR ANC

URBANISME

LIMITE ZONE

NC

NOMENCLATURE

PERIMETRE PROTECTION AGRI

PERIMETRE PROTECTION STEP

ARRETE PROTECTION BIOTOPE

ZONE DE NUISANCES SONORES

RESERVE FONCIERE

ESPACE BOISE CLASSE

PERIM. PROTEC. VEGETATION

RESEAU D'ASSAINISSEMENT

EXISTANT

RESEAU E.U. COMMUNAL

RESEAU E.P. COMMUNAL

RESEAU UNITAIRE

RESEAU INTERCOMMUNAL

POSTE DE RELEVAGE

REFOULEMENT

PROJETE

POSTE DE RELEVAGE

REFOULEMENT

RESEAU E.U.

IP.O.S. APPROUVE PAR LE C.M. LE 30/05/1997

U : ZONE URBAINE - COS 0,40

2NA : ZONE D'URBANISATION SOUS FORME D'OPERATIONS

3NA : ZONE D'URBANISATION D'ENSEMBLE POUR ACTIVITES

4 : ZONE D'URBANISATION D'ENSEMBLE POUR ACTIVITES

NC : ZONE D'HABITAT DIFFUS

ND : ZONE AGRICOLE

NDa : INTERDICTION DE TOUTE CONSTRUCTION

NDb : ZONE DE PROTECTION DE LA NATURE

NDc : SECTEUR DE LOISIR ET D'ACTIVITE SPORTIVE

NDd : AVEC POSSIBILITE D'HEBERGEMENT

NDd1 : EMPLACEMENT RESERVE AUX ESPACES PUBLICS

1-2-4 : PARKING

2 : EXTENSION DU Cimetiere

TOUT SECTEUR HORS CARTE EST SOUMIS A L'ASSAINISSEMENT NON COLLECTIF

RESEAU D'ASSAINISSEMENT

EXISTANT

RESEAU E.U. COMMUNAL

RESEAU E.P. COMMUNAL

RESEAU UNITAIRE

RESEAU INTERCOMMUNAL

POSTE DE RELEVAGE

REFOULEMENT

PROJETE

POSTE DE RELEVAGE

REFOULEMENT

RESEAU E.U.

IP.O.S. APPROUVE PAR LE C.M. LE 30/05/1997

U : ZONE URBAINE - COS 0,40

2NA : ZONE D'URBANISATION SOUS FORME D'OPERATIONS

3NA : ZONE D'URBANISATION D'ENSEMBLE POUR ACTIVITES

4 : ZONE D'URBANISATION D'ENSEMBLE POUR ACTIVITES

NC : ZONE D'HABITAT DIFFUS

ND : ZONE AGRICOLE

NDa : INTERDICTION DE TOUTE CONSTRUCTION

NDb : ZONE DE PROTECTION DE LA NATURE

NDc : SECTEUR DE LOISIR ET D'ACTIVITE SPORTIVE



NDd : AVEC POSSIBILITE D'HEBERGEMENT

NDd1 : EMPLACEMENT RESERVE AUX ESPACES PUBLICS

1-2-4 : PARKING

2 : EXTENSION DU Cimetiere

TOUT SECTEUR HORS CARTE EST SOUMIS A L'ASSAINISSEMENT NON COLLECTIF

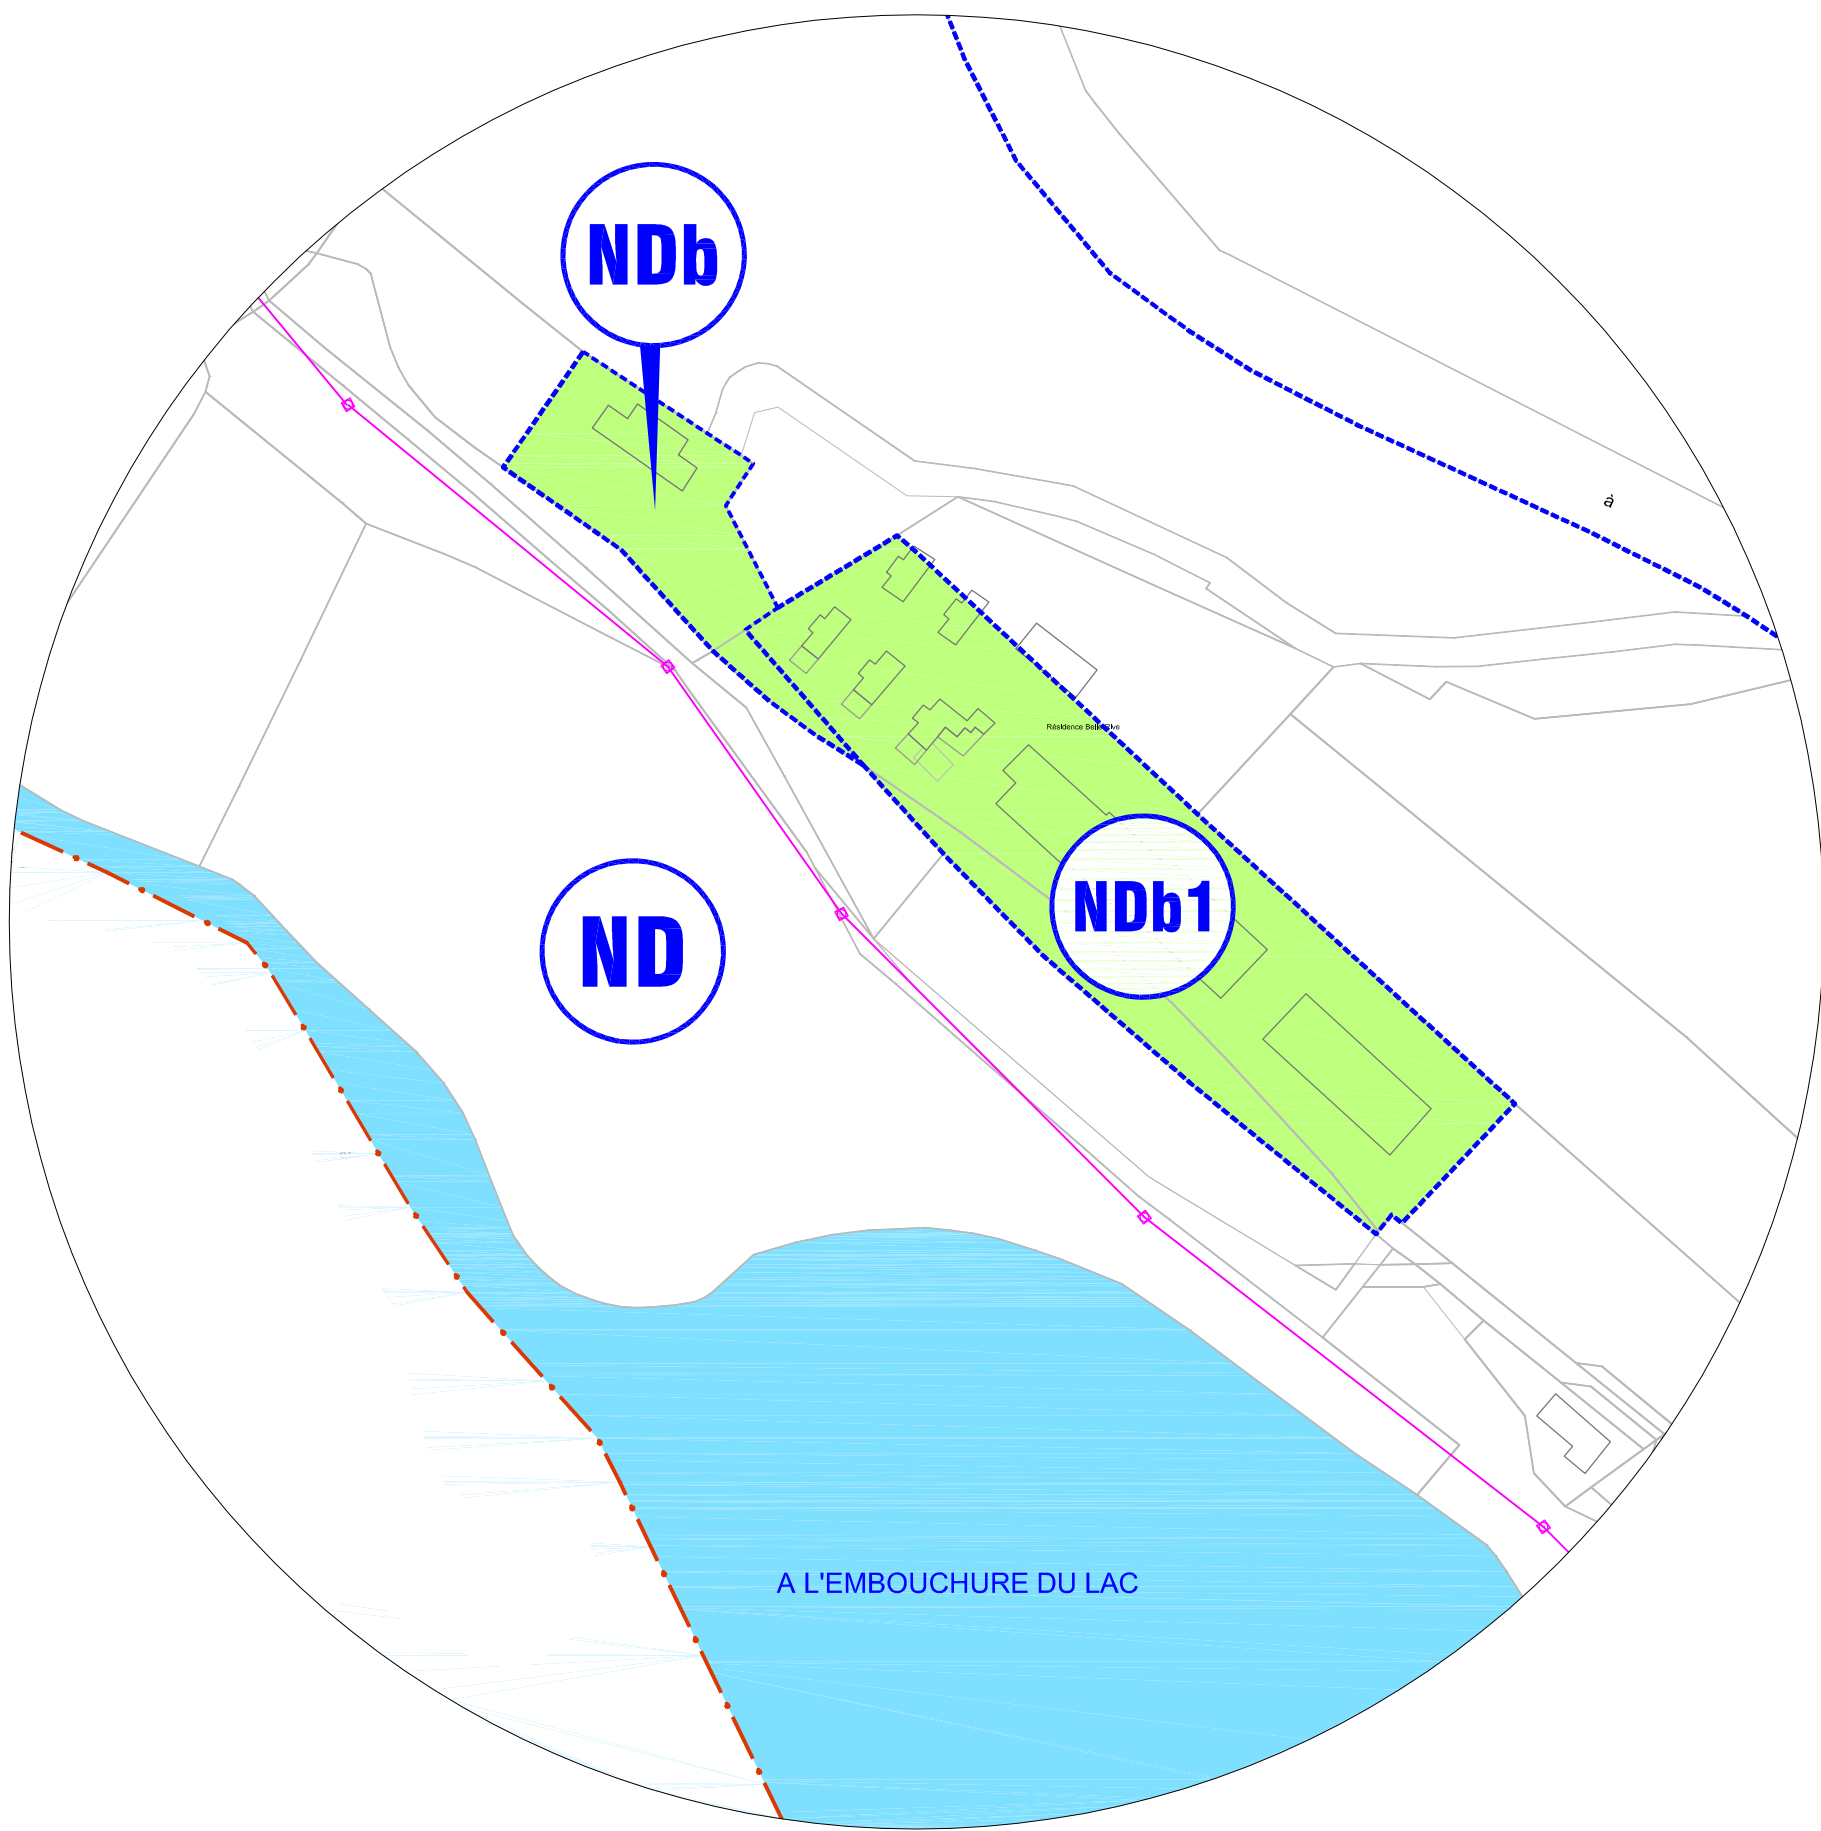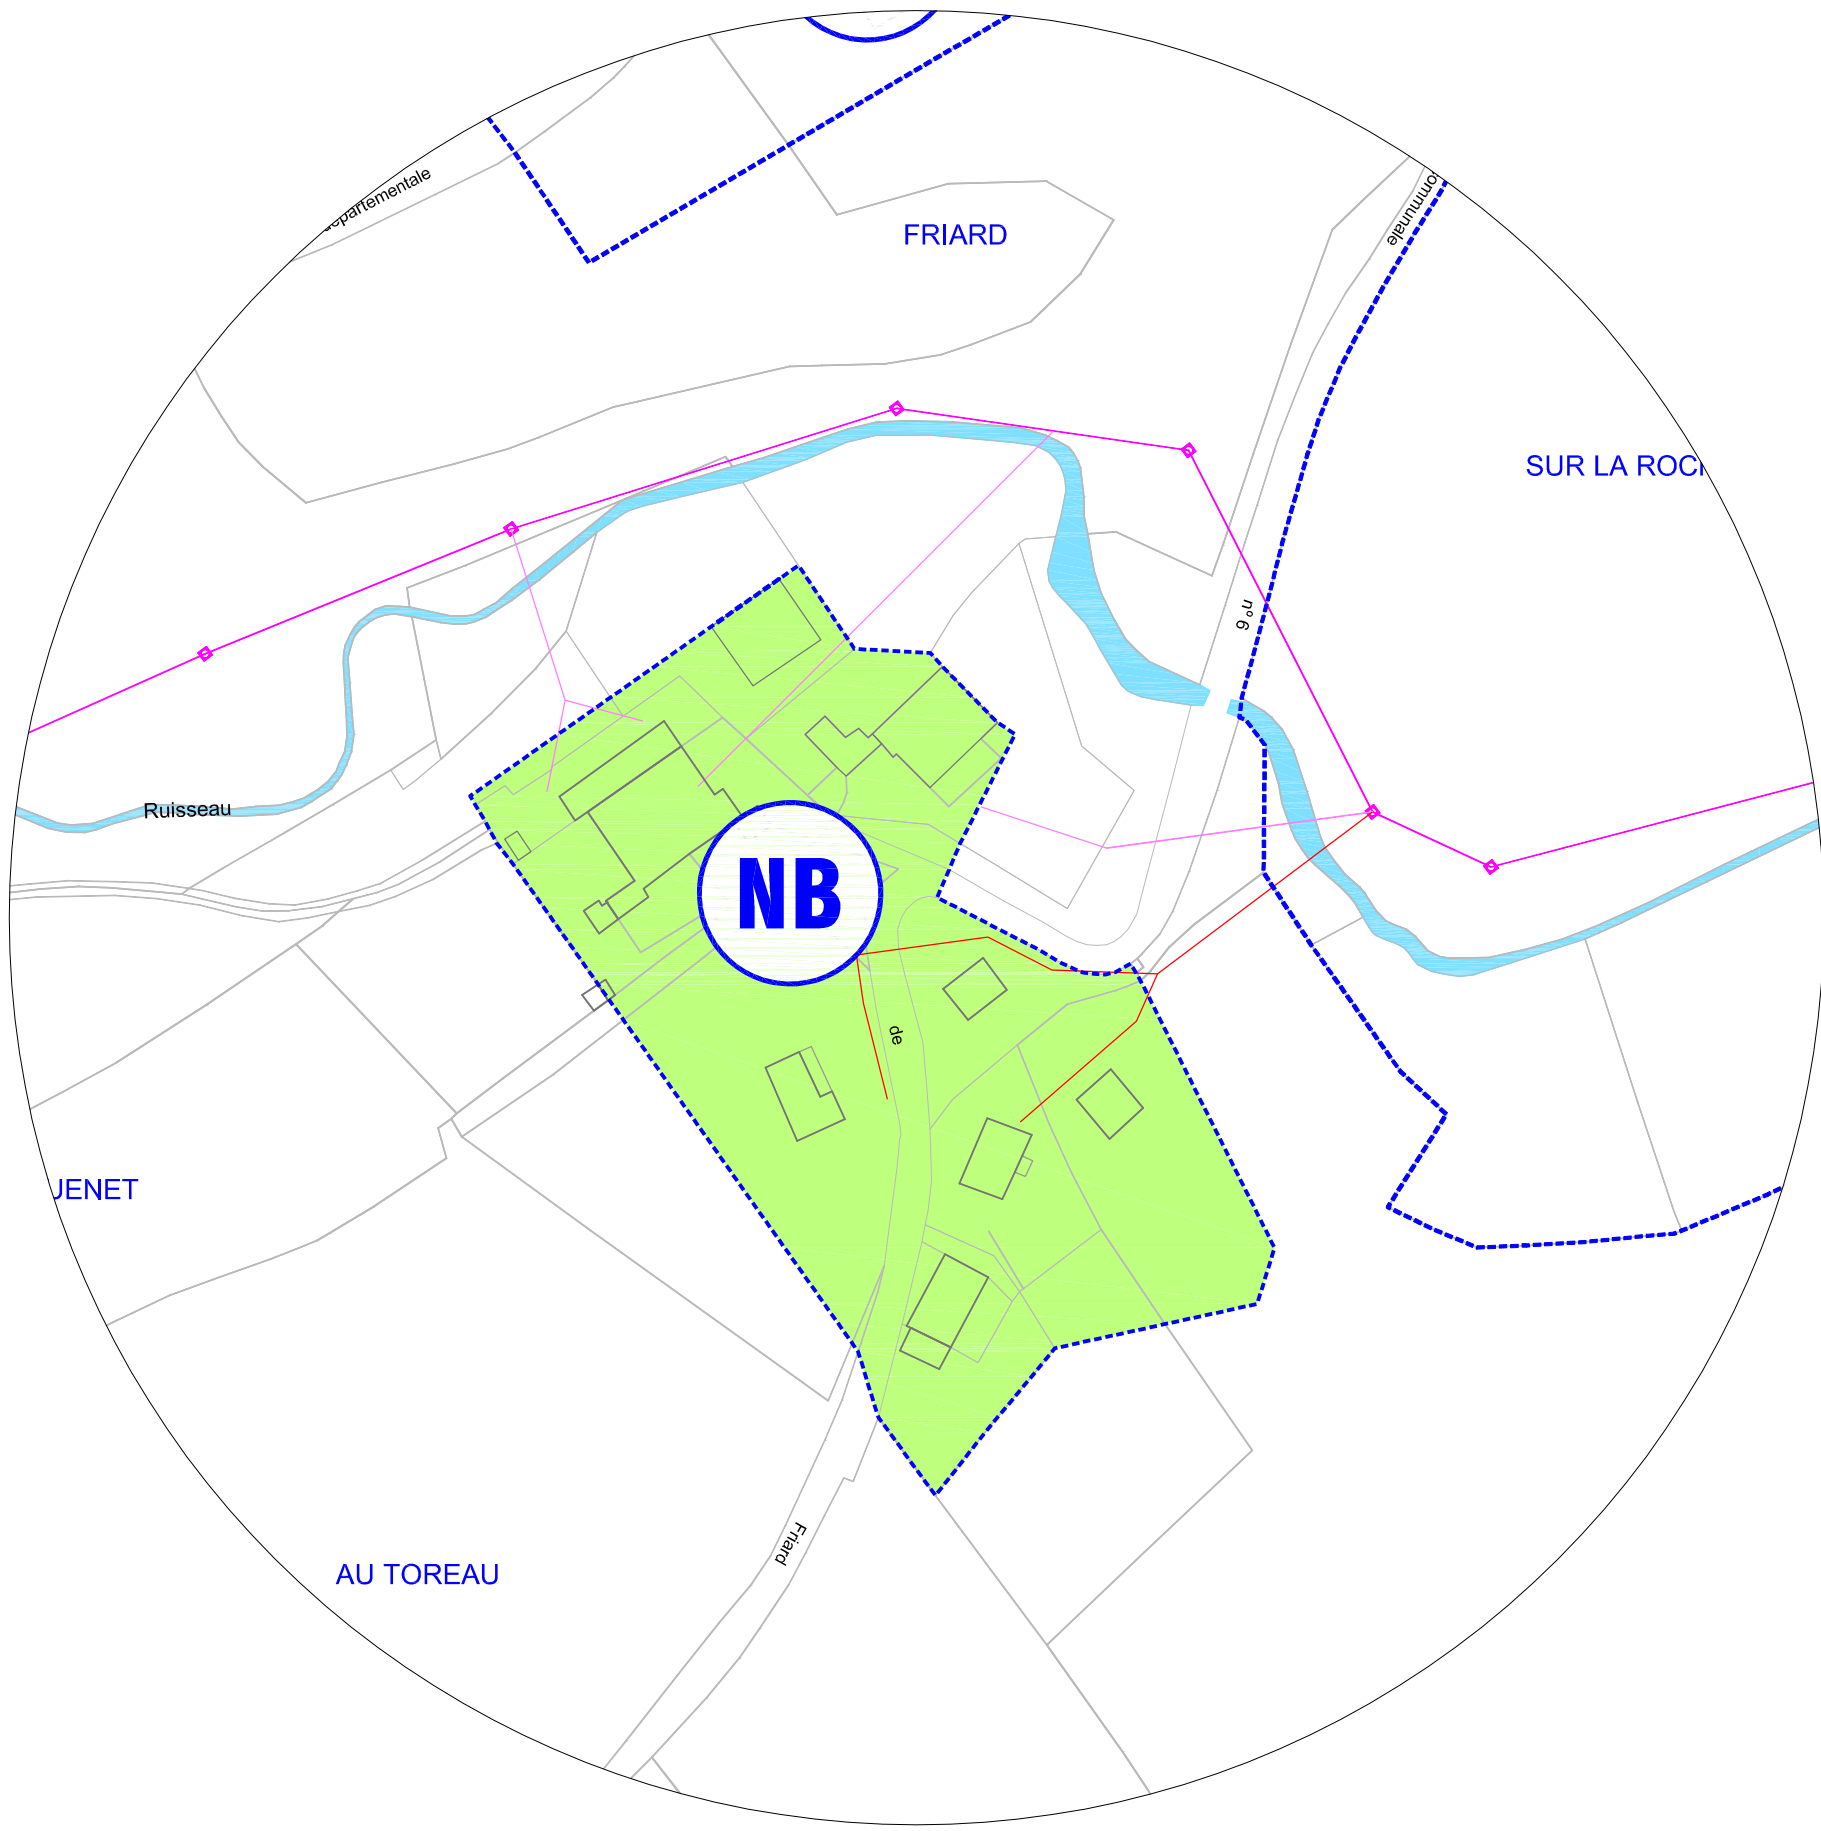

DEPARTEMENT DU DOUBS

COMMUNAUTE DE COMMUNES

DU MONT D'OR

ET DES DEUX LACS

PLAN DE ZONAGE D'ASSAINISSEMENT

Lot 09 : Commune d'OYE-ET-PALLET

Indice	MODIFICATION(S)	Etabli par	Date	Vérifié par	Date
A	Mise à jour légende	GMN	Nov 2009	GMN	Nov 2009
B	Modification échelle	GMN	Jan 2011	GMN	Jan 2011
C	Approbation par enquête publique le 14 Mars 2011				

SOGREAH

PARC ALPIA - Bât A - 8, rue Jacquard
25000 BESANCON
Tel. : 33 (0)3 81 81 83 83
Fax. : 33 (0)3 81 48 09 62

EMMISSION ORIGINALE

N° d'affaire

N° du plan

Echelle(s)

Etabli par

Date

Vérifié par

Date du contrôle

GMN

Sept 2010

GMN

Sept 2010