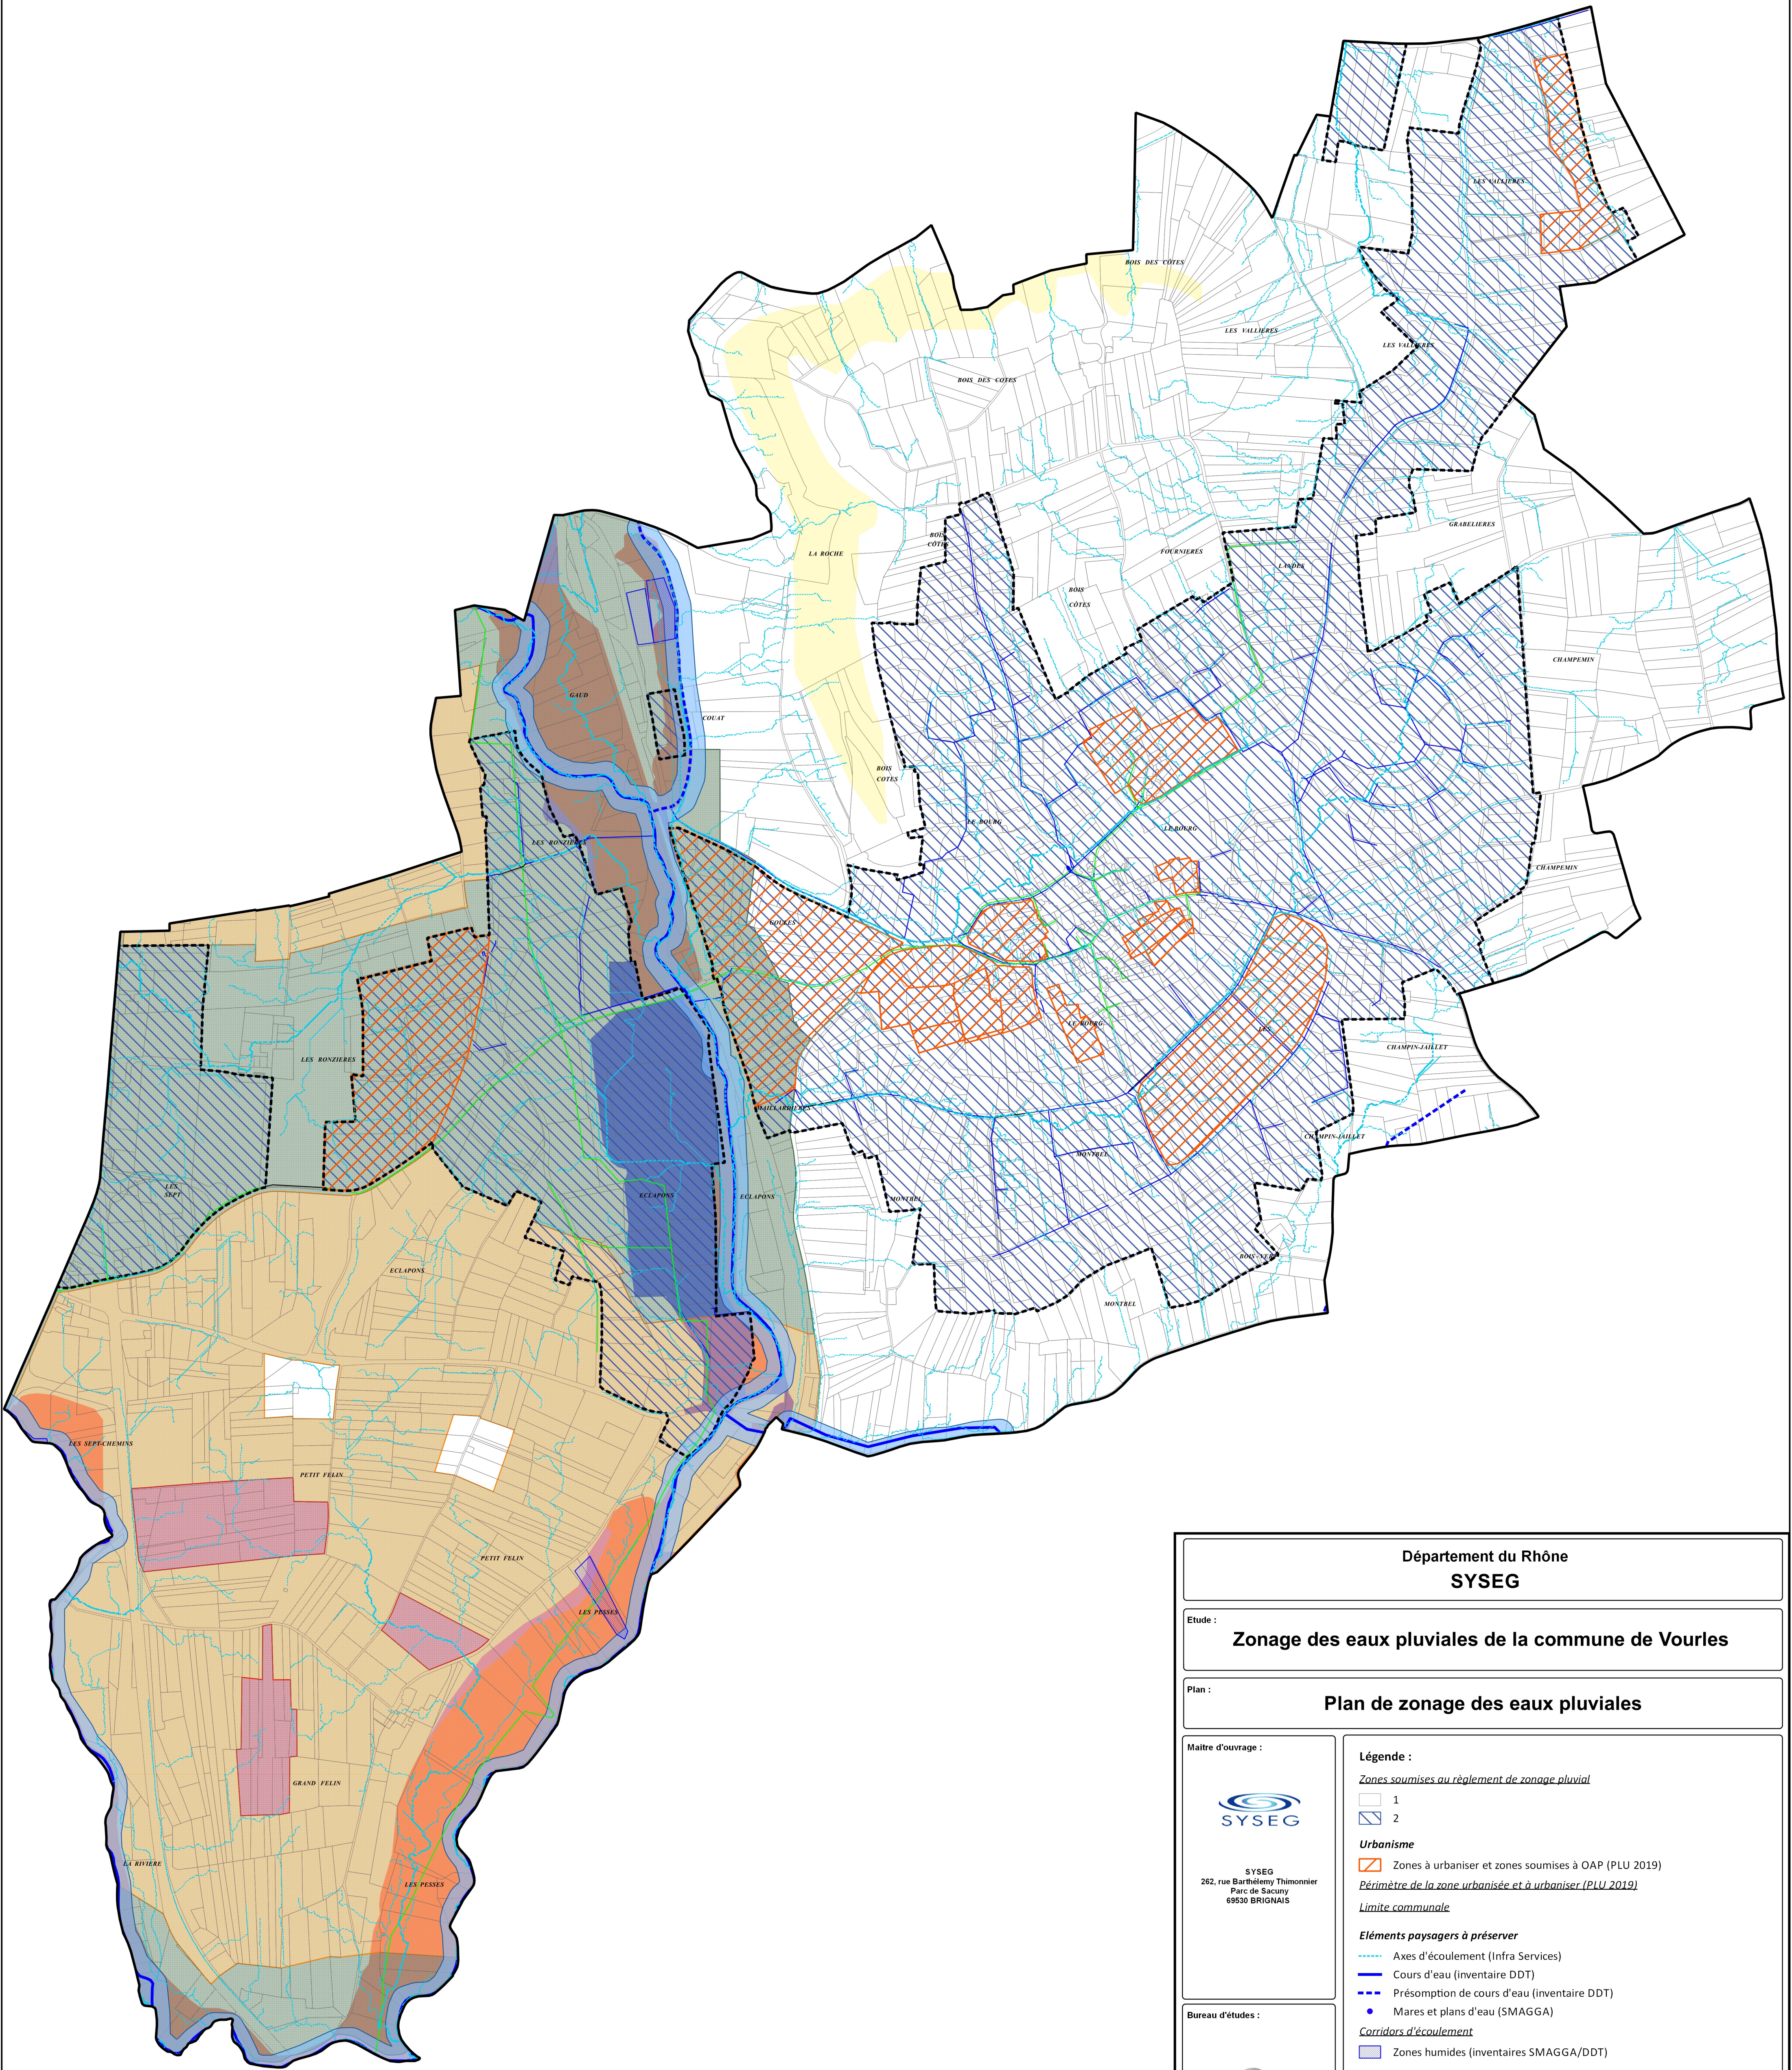


Département du Rhône

SYSEG

Etude :

Zonage des eaux pluviales de la commune de Vourles

Plan :

Plan de zonage des eaux pluviales

Maitre d'ouvrage :



SYSEG

262, rue Barthélemy Thimonnier
Parc de Sécurité
69530 BRIGNAIS

Bureau d'études :



Réalités Environnement

165, allée du Bief
01600 TREVOUX
Tel. : 04 78 28 46 02

Légende :

Zones soumises au règlement de zonage pluvial

1

2

Urbanisme

Orange hatched

Zones à urbaniser et zones soumises à OAP (PLU 2019)

Blue dashed

Périmètre de la zone urbanisée et à urbaniser (PLU 2019)

Blue dashed

Limite communale

Eléments paysagers à préserver

Blue dotted

Axes d'écoulement (Infra Services)

Blue solid

Cours d'eau (inventaire DDT)

Blue dashed

Présomption de cours d'eau (inventaire DDT)

Blue dot

Mares et plans d'eau (SMAGGA)

Corridors d'écoulement

Blue solid

Zones humides (inventaires SMAGGA/DDT)

Autres zonages à prendre en compte pour la gestion des eaux pluviales

Périmètres de protection de captage AEP

Red solid

ppl_ara_z

Orange solid

ppr_ara_z

Green solid

ppe_ara_z

Aléa mouvement de terrain (Extrait PLU)

Yellow solid

Risque géologique (niveau d'aléa inconnu)

Autres éléments de légende

Réseaux

Green solid

Unitaire

Blue solid

Eaux usées

Blue solid

Eaux pluviales

Black solid

Inconnu

PPRI du Garon

Red solid

Zone rouge

Purple solid

Zone violette

Blue solid

Zone bleue

Green solid

Zone verte HGM

Echelle : 1/5500

Fond : Cadastre

Source : Commune

Dossier : 2205003

Suivi :

Phase	Version	Date	Objet	Réalisation	Vérification
-	1	02/2023	Version Initiale	GF	OV
-	2	06/2026	Mise à jour de la légende	LRO	-