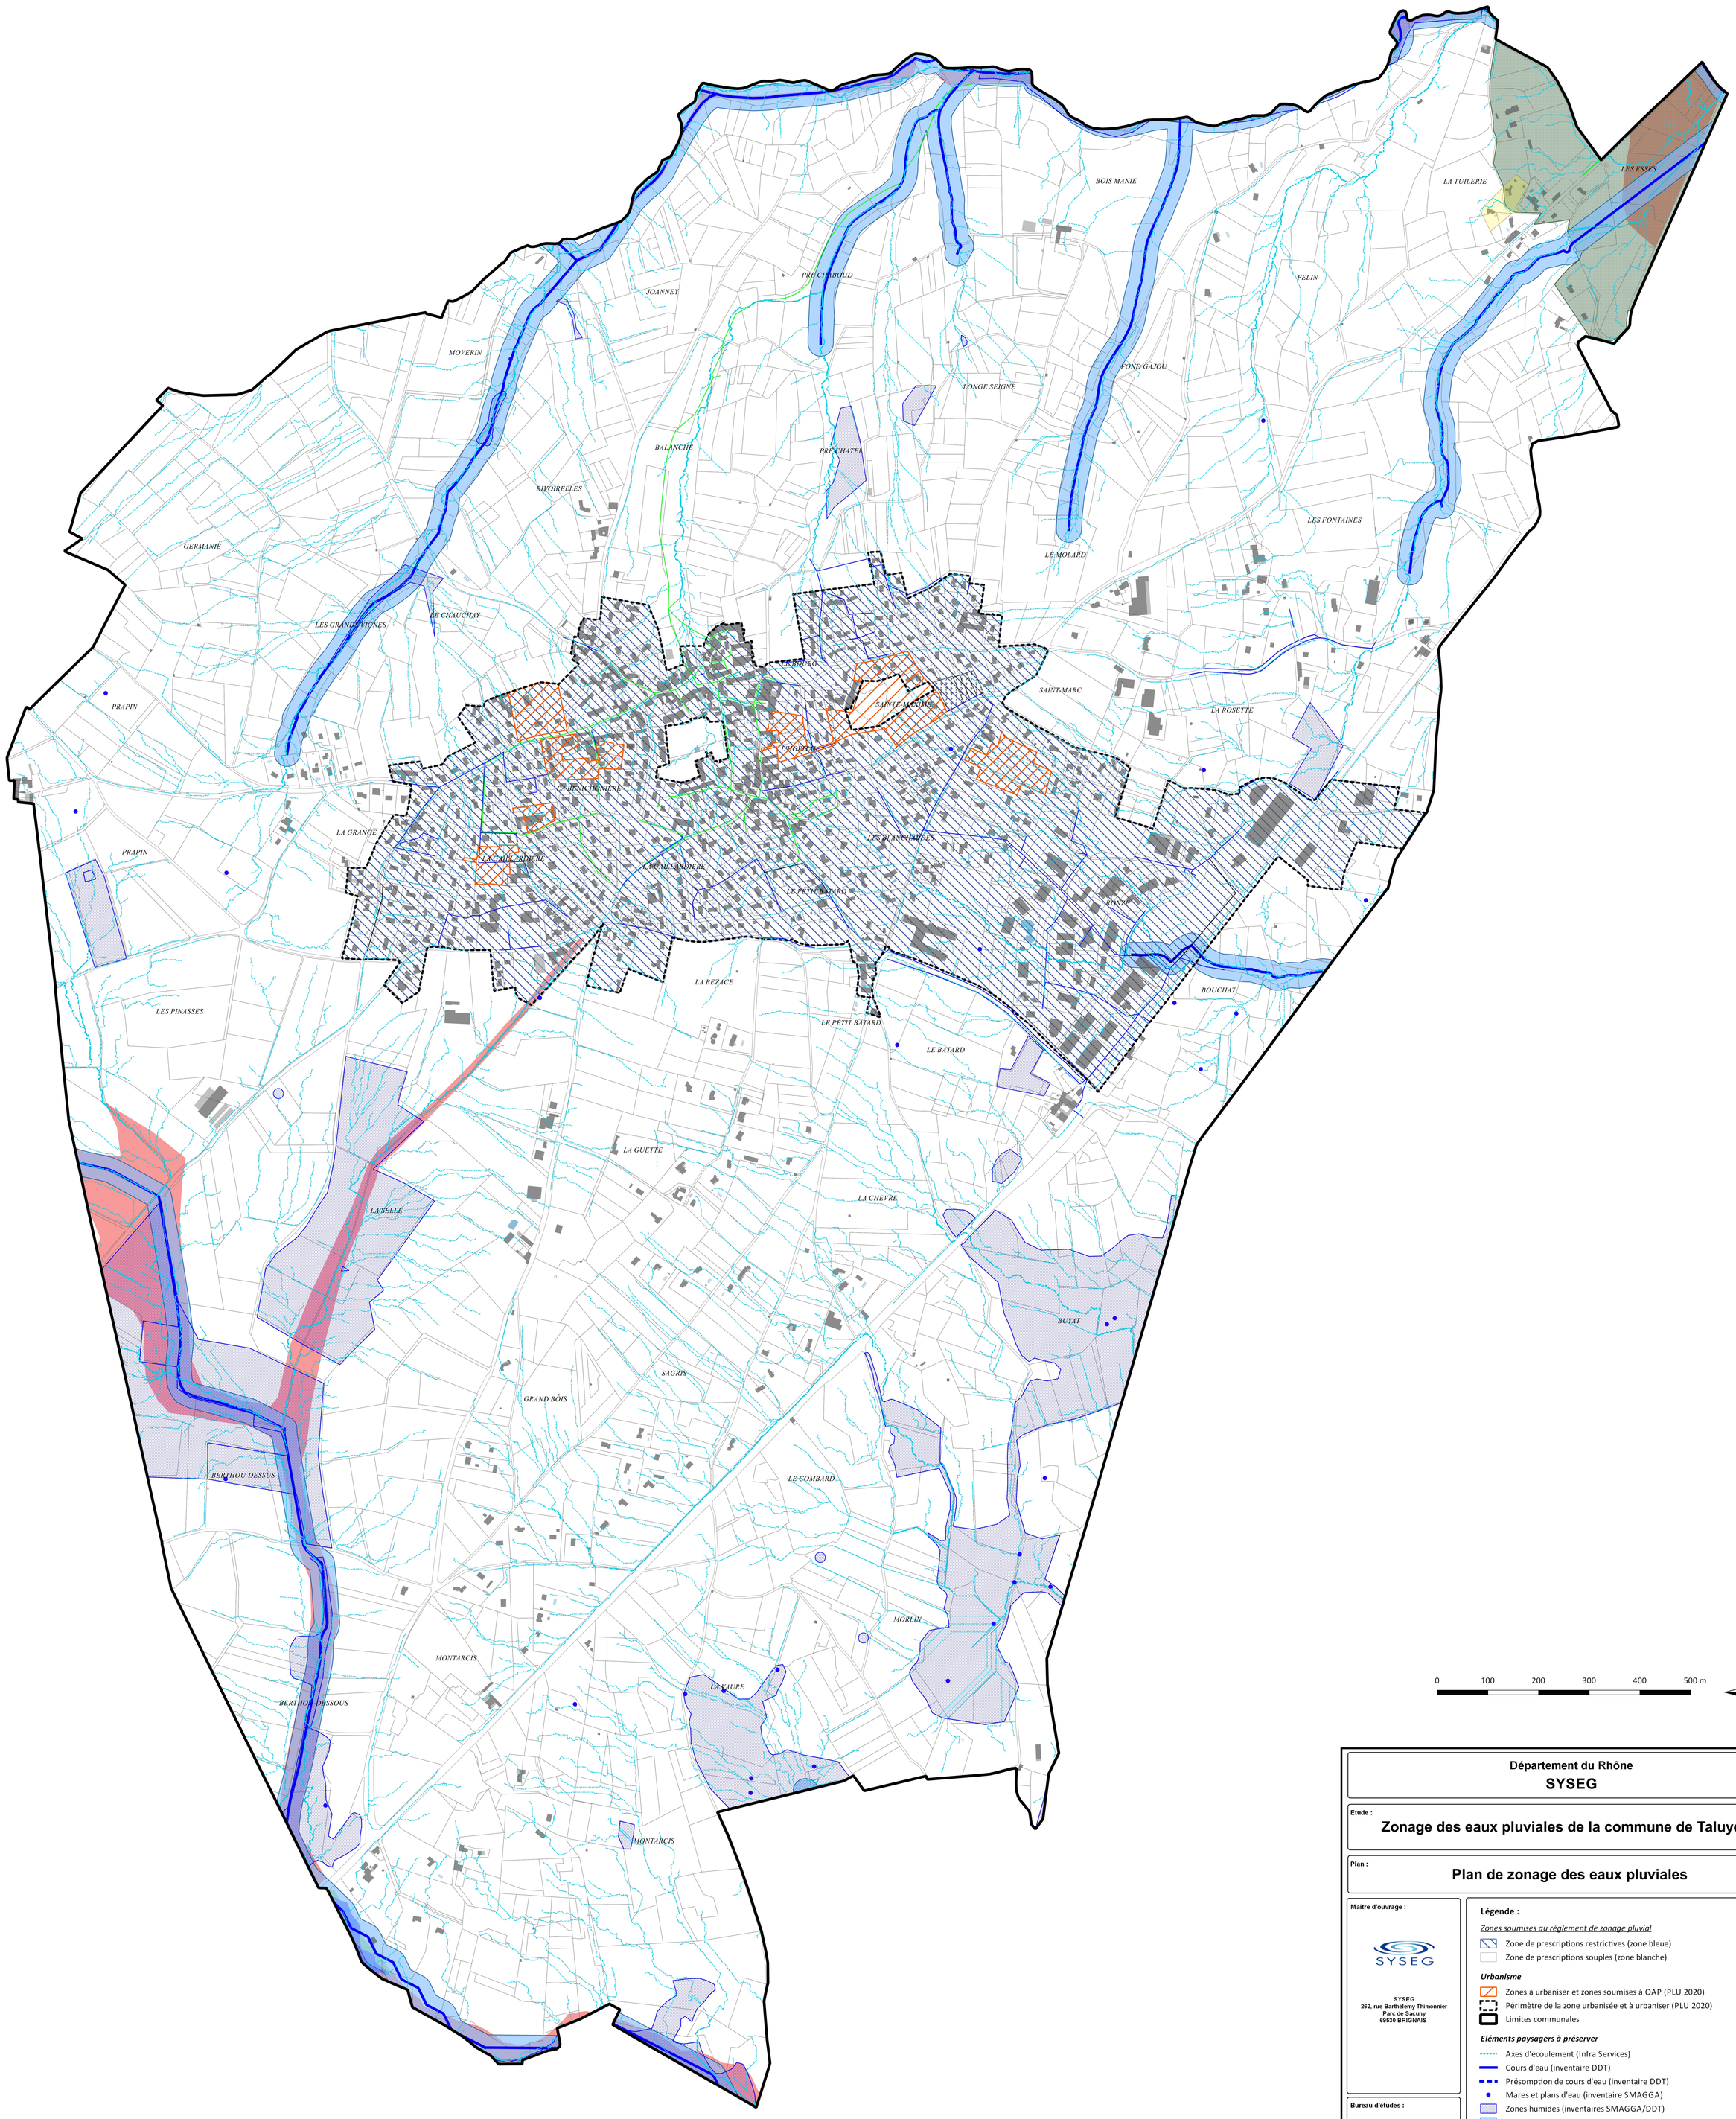



Département du Rhône

**SYSEG**

Etude :

# Zonage des eaux pluviales de la commune de Taluyers

Plan :

## Plan de zonage des eaux pluviales

Maître d'ouvrage :

SYSEG
262, rue Barthélemy Thimonnier
Parc de Sacuny
69530 BRIGNAIS

Bureau d'études :

Réalités Environnement
165, allée du Bief
01600 TREVOUX
Tel. : 04 78 28 46 02

**Légende :**

*Zones soumises au règlement de zonage pluvial*

- Zone de prescriptions restrictives (zone bleue)
- Zone de prescriptions souples (zone blanche)

***Urbanisme***

- Zones à urbaniser et zones soumises à OAP (PLU 2020)
- Périmètre de la zone urbanisée et à urbaniser (PLU 2020)
- Limites communales

***Eléments paysagers à préserver***

- Axes d'écoulement (Infra Services)
- Cours d'eau (inventaire DDT)
- Présomption de cours d'eau (inventaire DDT)
- Mares et plans d'eau (inventaire SMAGGA)
- Zones humides (inventaires SMAGGA/DDT)
- Corridors d'écoulement

***Autres zonages à prendre en compte pour la gestion des eaux pluviales***

*Périmètres de protection de captage AEP*

- PP éloignée (PPE)

*Aléa mouvement de terrain (extrait PLU 2020)*

- Zone d'aléa moyen

*PPRi du Garon*

- Zone rouge
- Zone bleue
- Zone verte HGM

***Autres éléments de légende***

*Réseaux*

- Unitaire
- Eaux usées
- Eaux pluviales
- Inconnu

**Echelle :** 1/4500
**Fond :** Cadastre
**Source :** Commune
**Dossier :** 2205003

**Suivi :**

| Phase | Version | Date | Objet | Réalisation | Vérification |
|---|---|---|---|---|---|
| - | 1 | 09/2023 | Version initiale | GAF | ORV |
| - | 2 | 06/2026 | Mise à jour de la légende | LRO | - |
| | | | | | |
| | | | | | |