
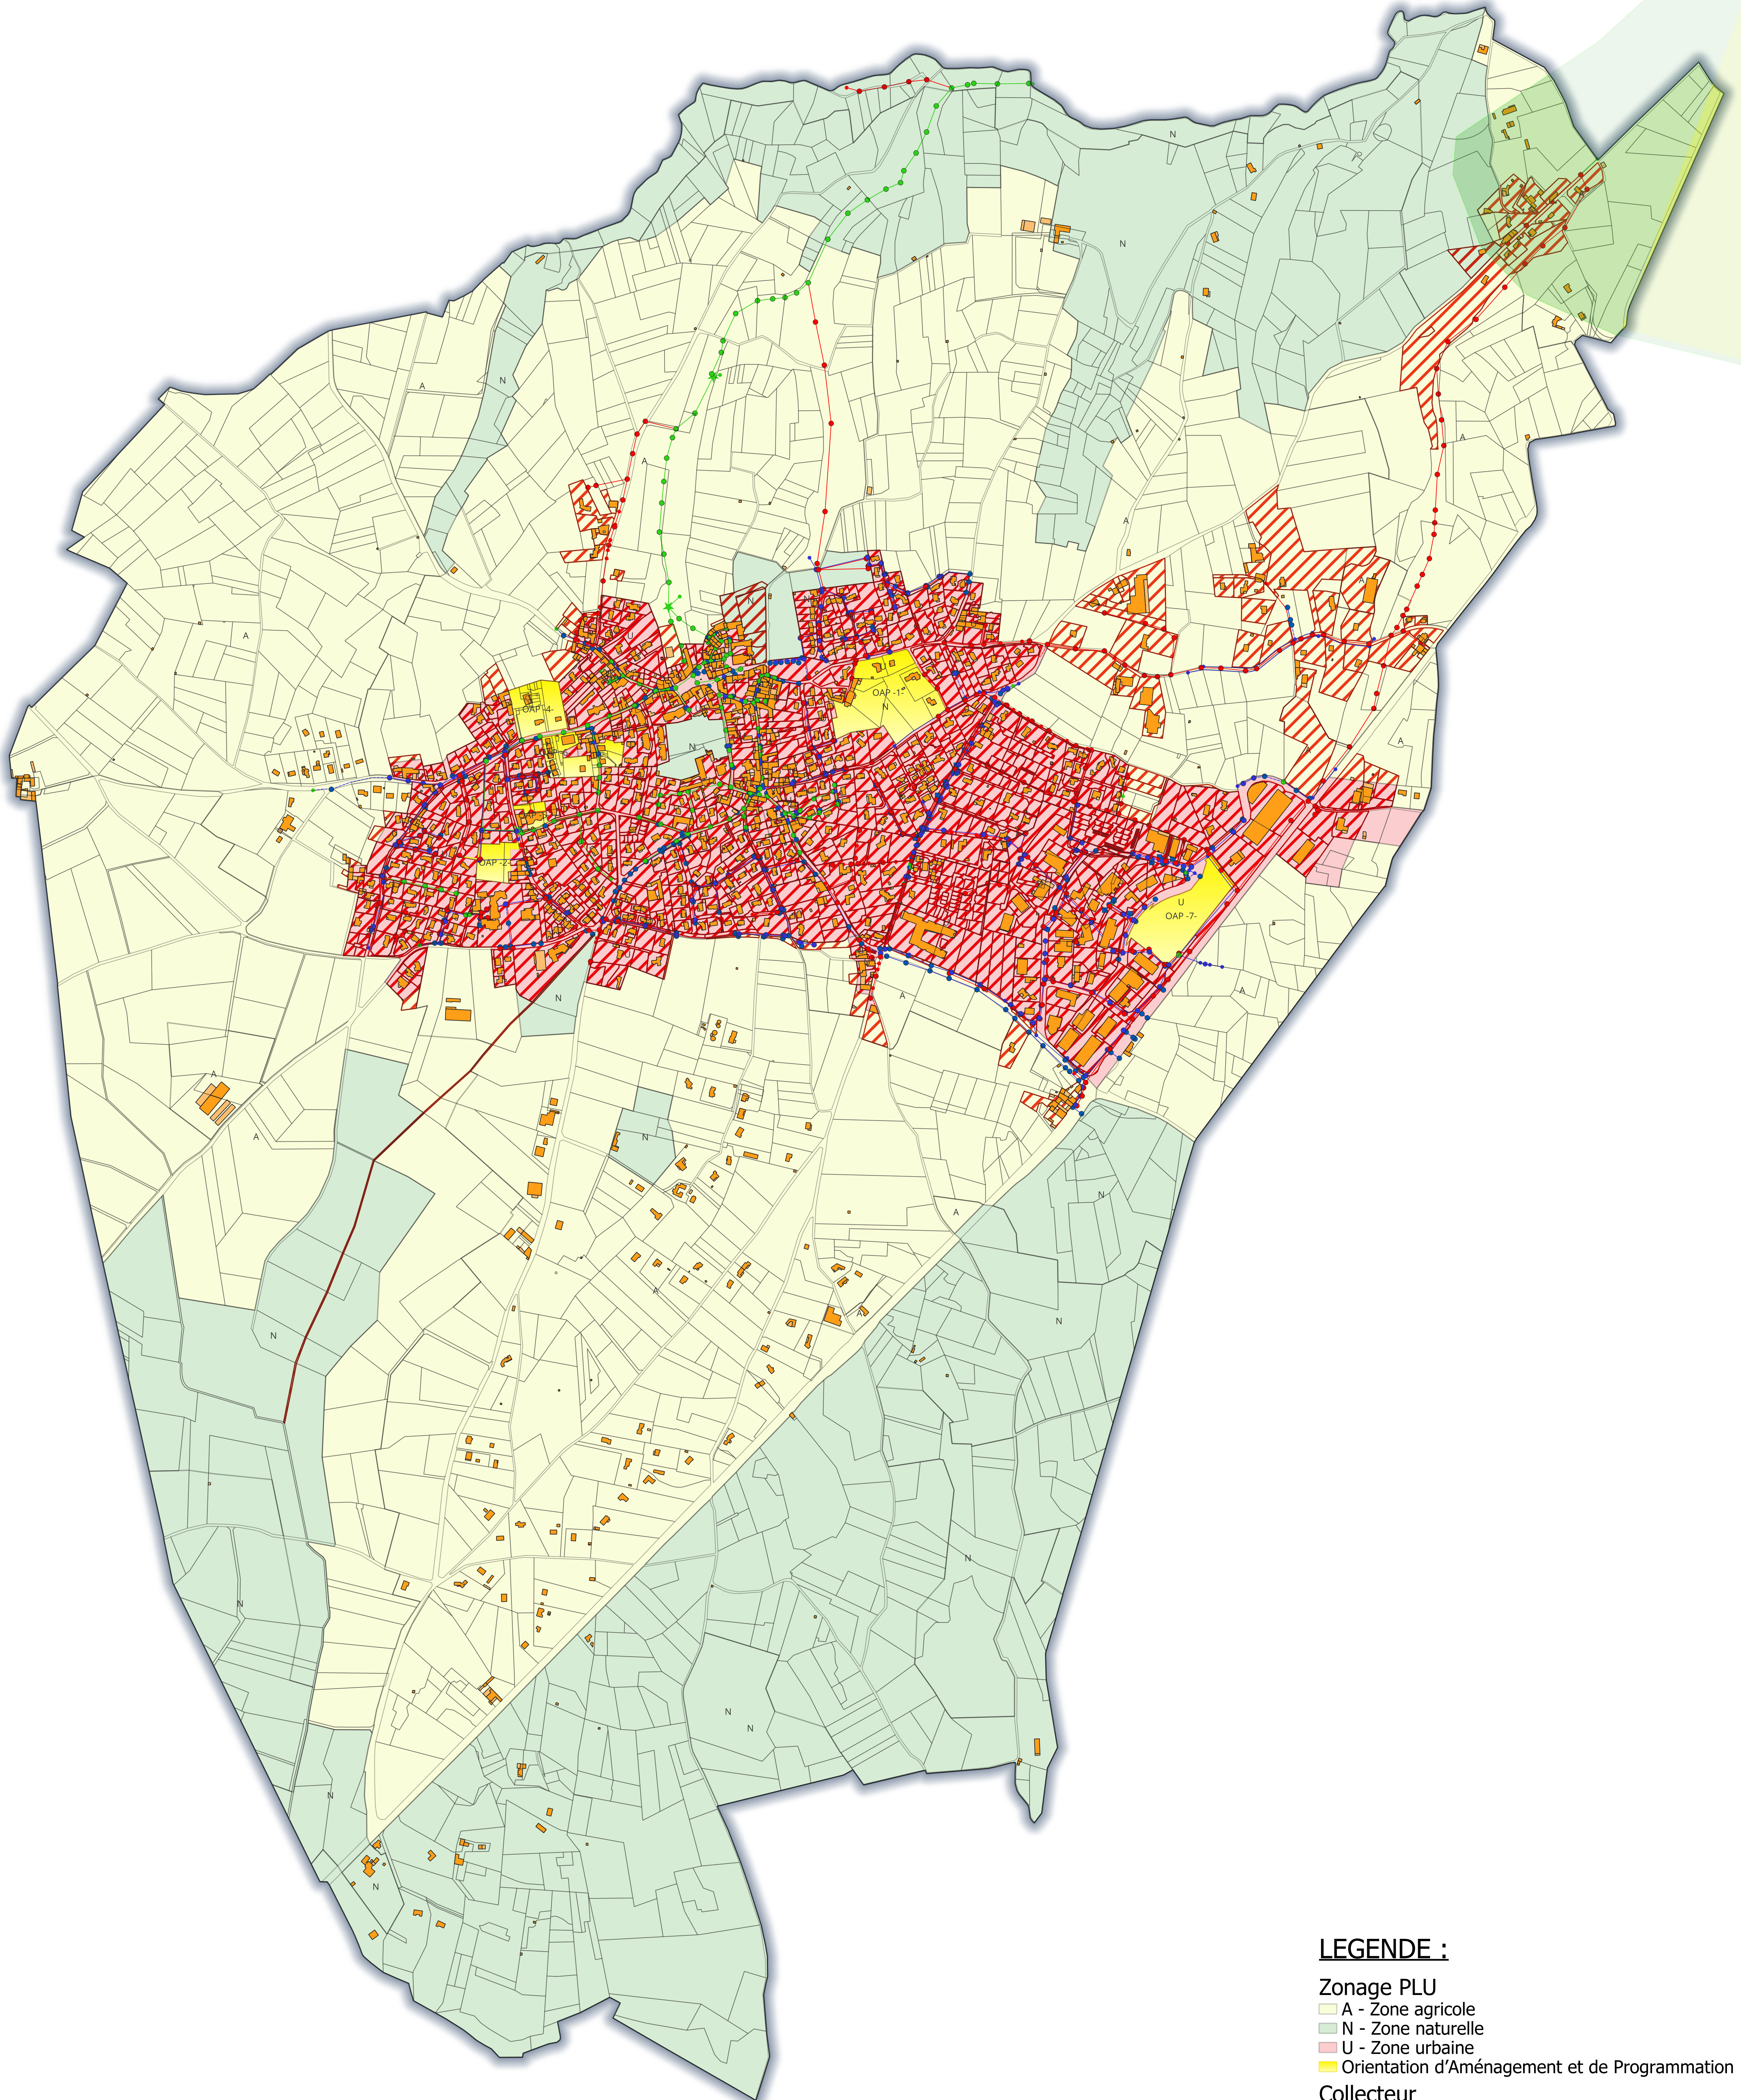


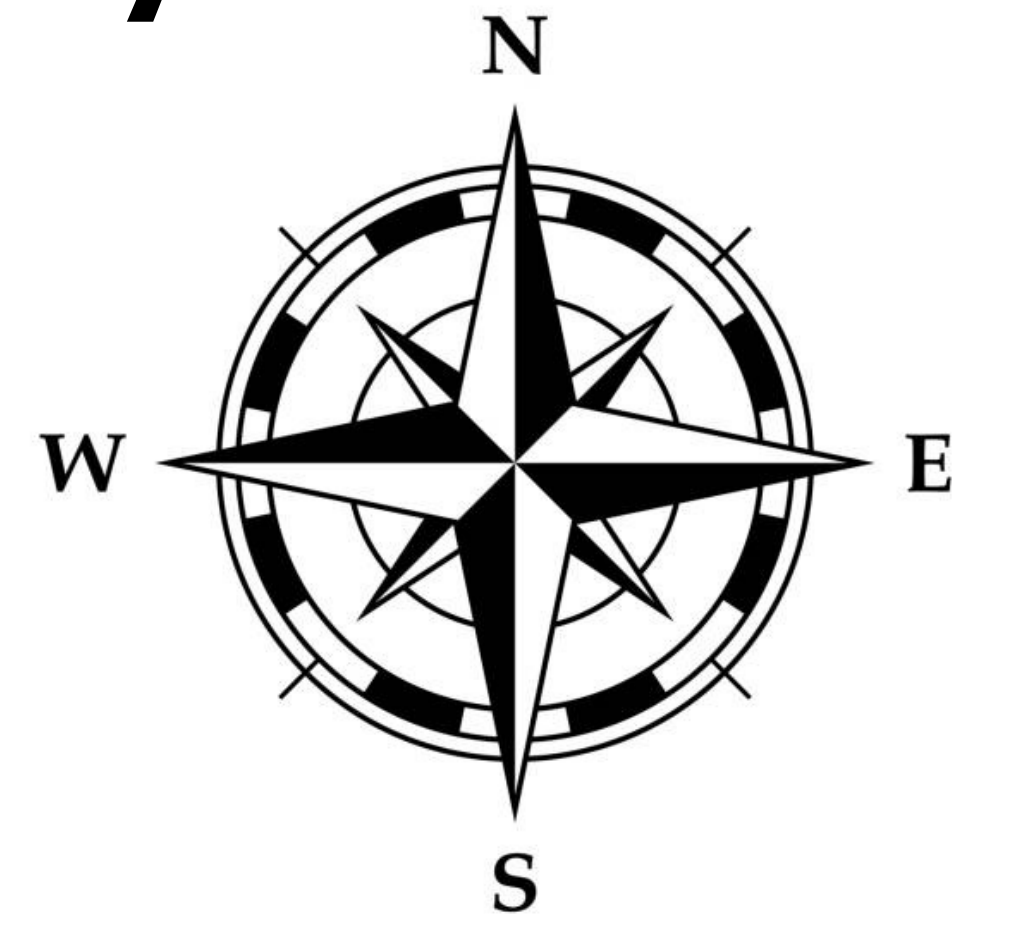

0 250 500

LEGENDE :

Zonage PLU

- A - Zone agricole
- N - Zone naturelle
- U - Zone urbaine
- Orientation d'Aménagement et de Programmation

Collecteur

- Eaux pluviales
- Eaux usées
- Unitaire

zonage

- Assainissement Collectif
- Assainissement Non Collectif

Périmètre de captage

- Périmètre éloigné
- Périmètre immédiat
- Périmètre rapproché