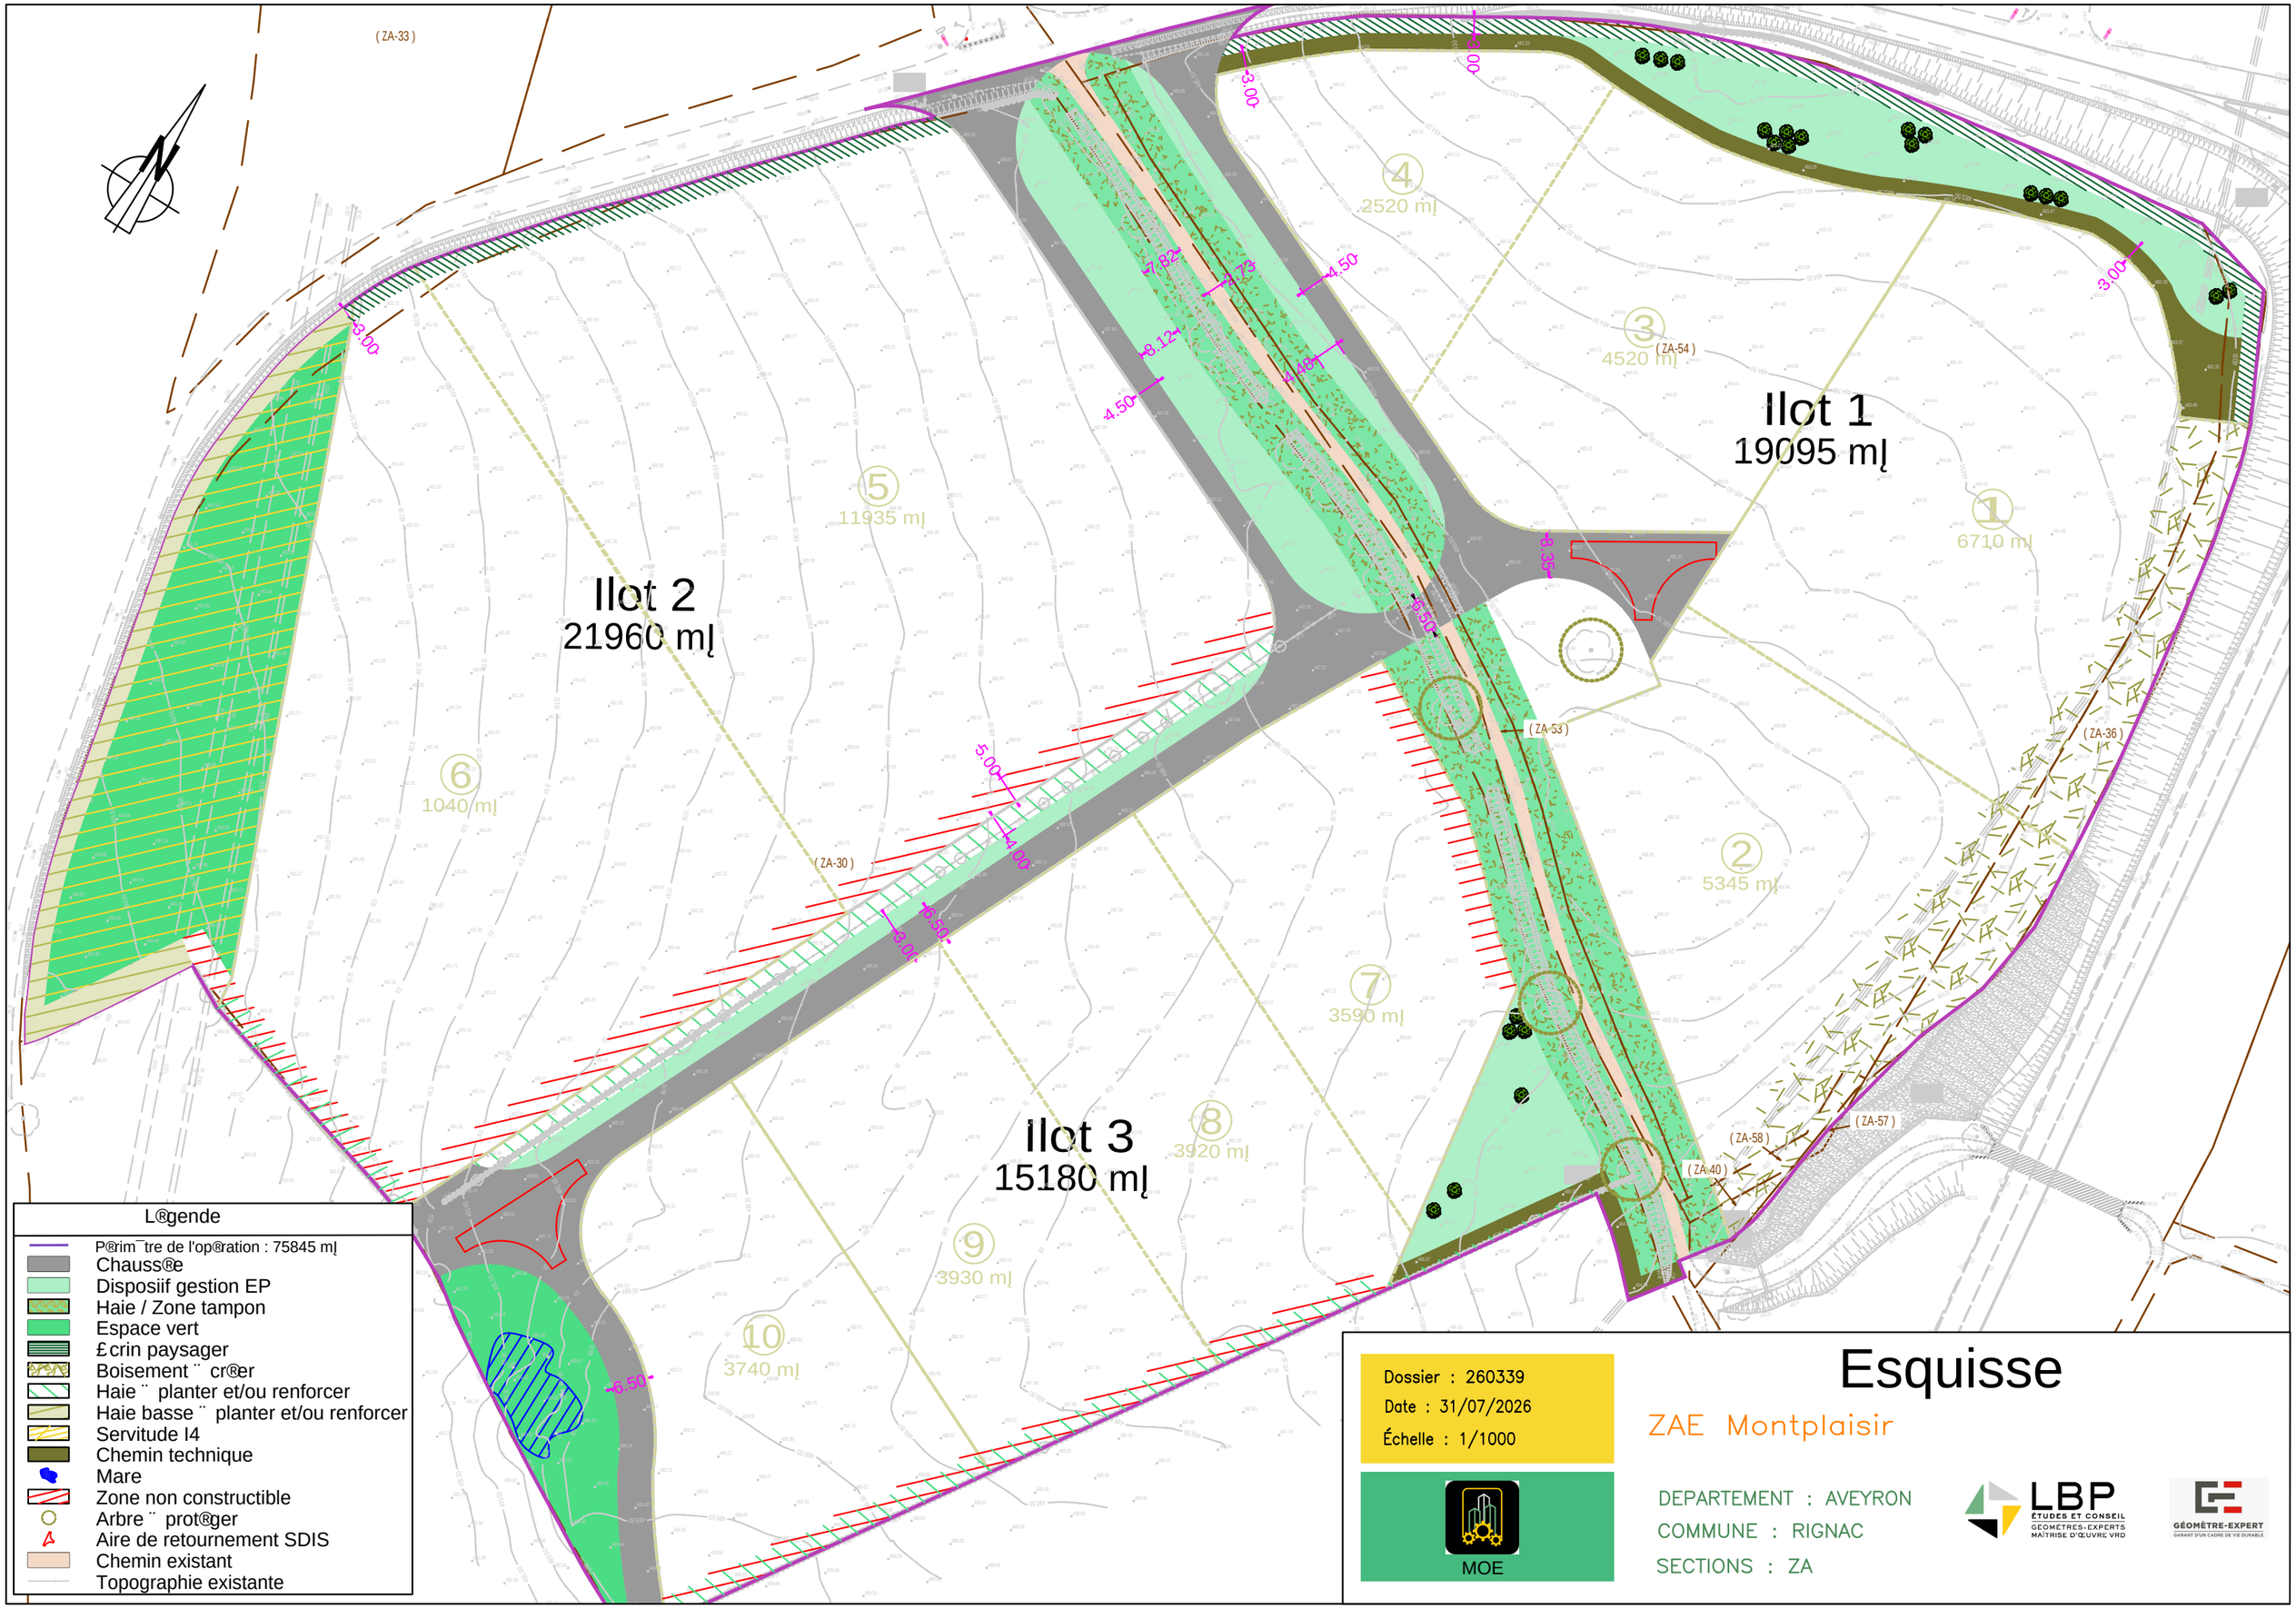

Dossier : 260339
Date : 31/07/2026
Échelle : 1/1000

MOE

Esquisse

ZAE Montplaisir

DEPARTEMENT : AVEYRON
COMMUNE : RIGNAC
SECTIONS : ZA

LBP ÉTUDES ET CONSEIL GEOMETRES-EXPERTS MAÎTRISE D'ŒUVRE VRD

GÉOMÈTRE-EXPERT GARANT D'UN CADRE DE VIE DURABLE