


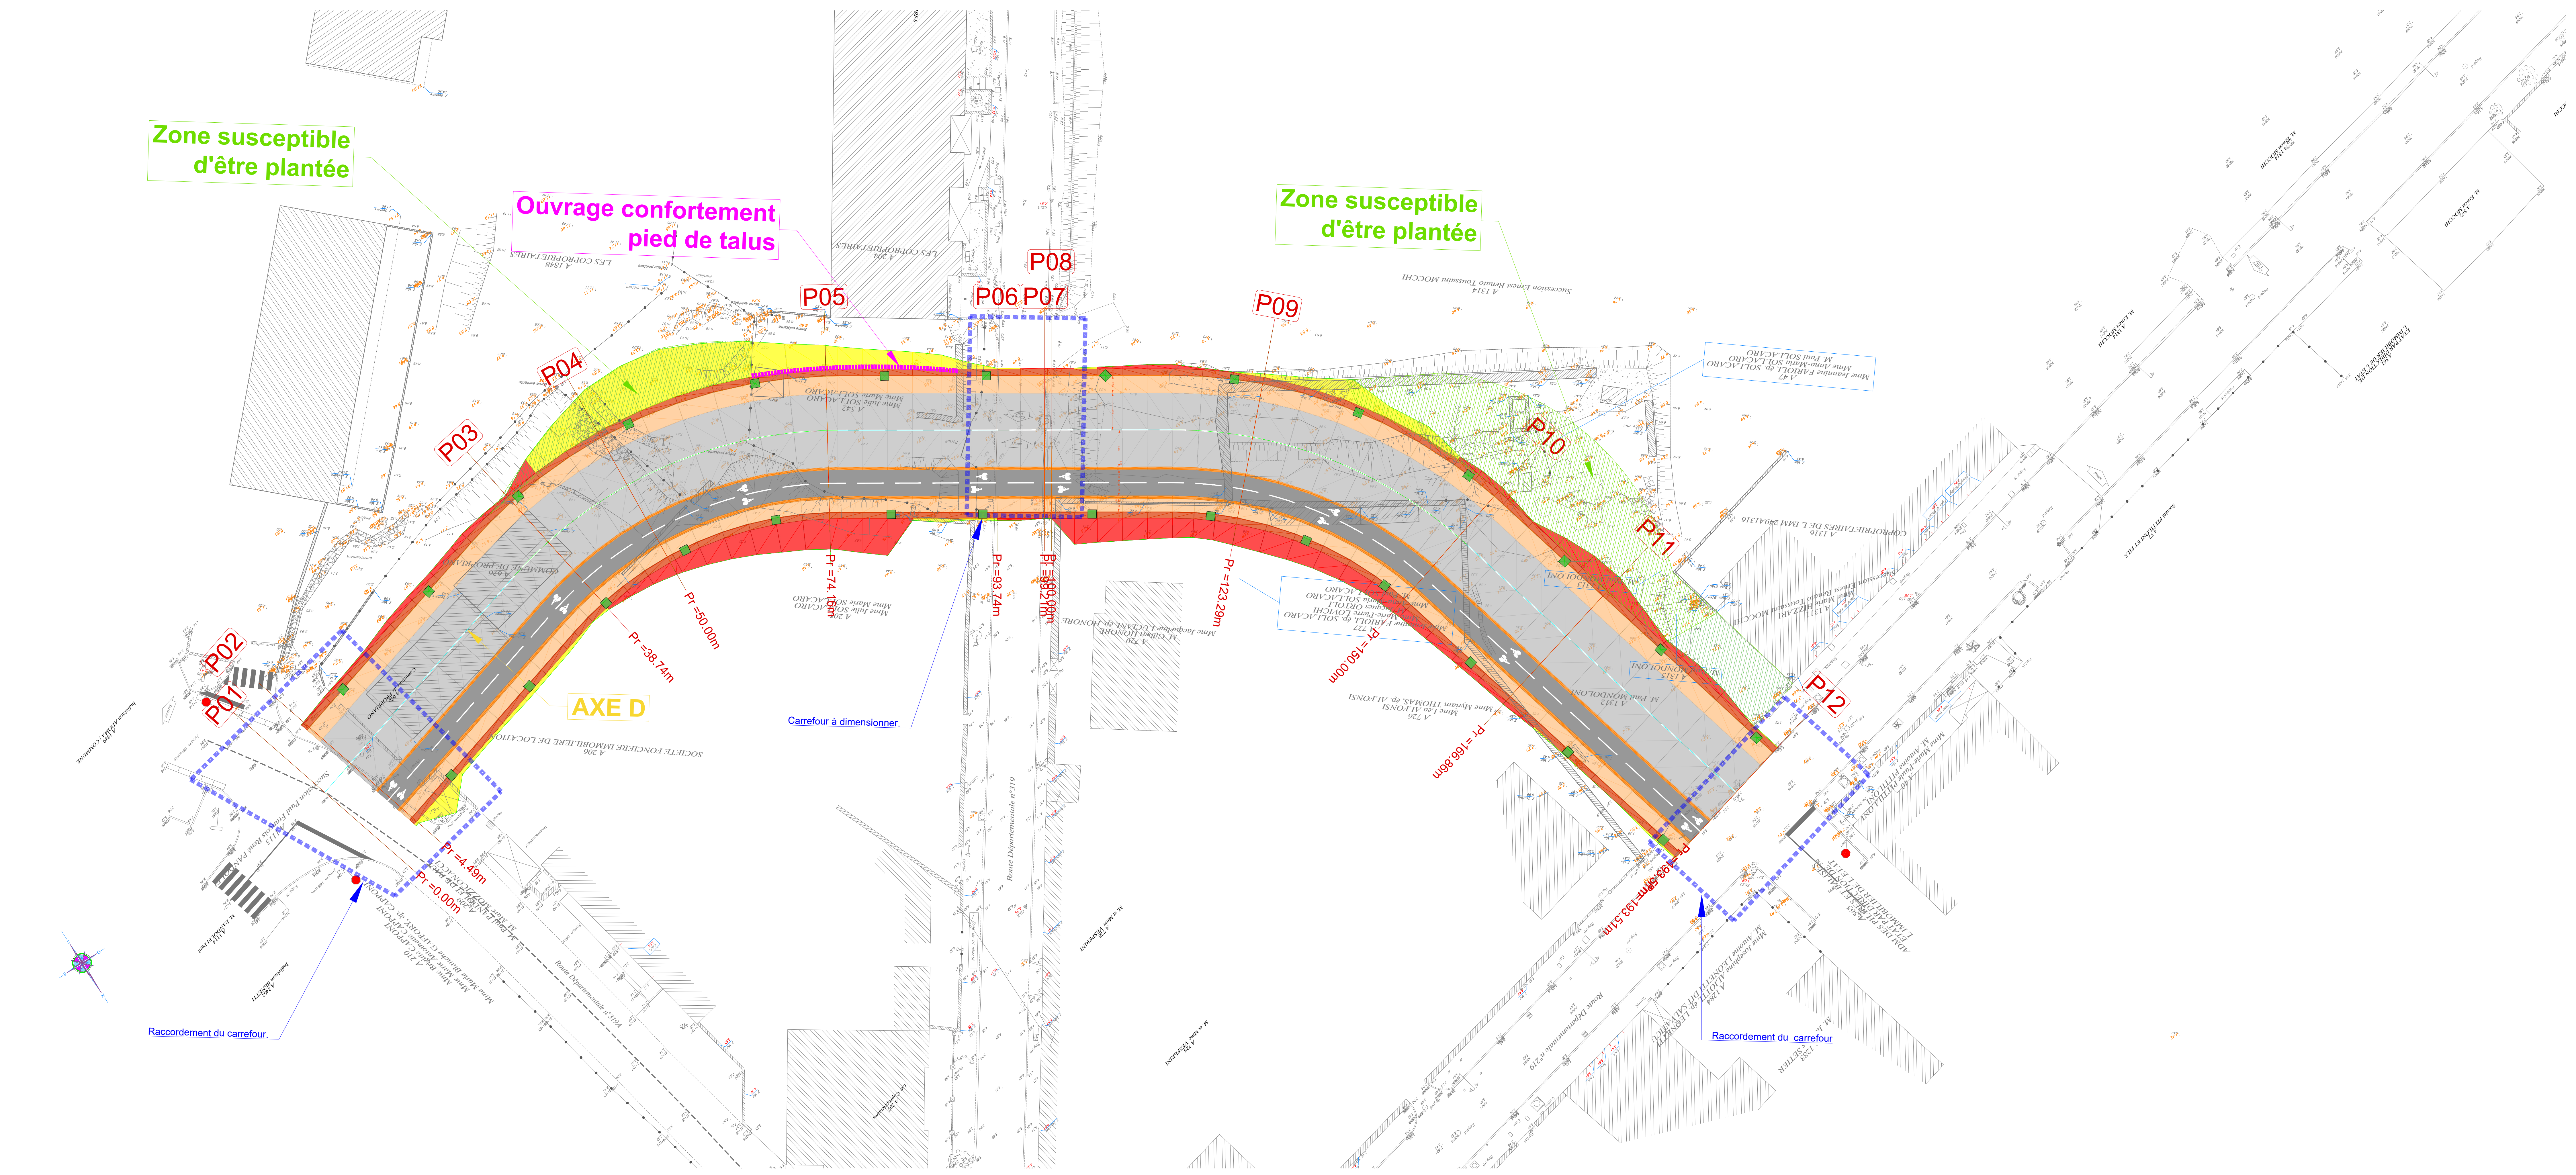

Axe : AXE D

Echelle en X : 1/250  
Echelle en Y : 1/250

PC : -13.00 m

| Número de profils en travers  | P01    | P02                          |       | P03                   | P04   |                              | P05   |                       | P06                         | P07                   |        | P09                           |        | P10    | P11                   |        | P12                         |
|-------------------------------|--------|------------------------------|-------|-----------------------|-------|------------------------------|-------|-----------------------|-----------------------------|-----------------------|--------|-------------------------------|--------|--------|-----------------------|--------|-----------------------------|
| Altitudes TN                  | 2.89   | 2.86                         |       |                       |       |                              | 7.78  |                       | 6.05                        | 6.37                  |        |                               |        | 2.66   | 2.44                  |        | 3.52                        |
| Altitudes Projet              |        | 2.88                         |       |                       |       |                              |       |                       |                             | 6.37                  |        |                               |        |        |                       |        |                             |
| Ecartis Projet - TN           |        | 0.03                         |       |                       |       |                              |       |                       |                             | 0.07                  |        |                               |        |        |                       |        |                             |
| Abscisses                     |        | 0.00                         |       | 30.88                 | 50.00 | 50.88                        | 74.16 | 84.01                 | 90.74                       | 99.23                 | 105.34 | 123.40                        | 144.61 | 150.00 | 166.81                | 185.30 | 193.51                      |
| Distances partielles          |        | 0.00                         | 26.38 | 7.87                  | 11.26 | 23.31                        | 9.84  | 6.73                  | 3.00                        | 5.48                  | 5.31   | 17.98                         | 21.52  | 5.19   | 16.86                 | 18.53  | 8.13                        |
| Pentes et rampes              |        | RAMPE L = 26.52 m P = 1.00 % |       | RC = 400.00 L = 19.98 |       | RAMPE L = 33.15 m P = 6.01 % |       | RC = -120.00 L = 6.73 | RAMPE L = 8.84 m P = 0.98 % | RC = -120.00 L = 5.73 |        | PENTE L = 39.50 m P = -4.39 % |        |        | RC = 800.00 L = 40.57 |        | RAMPE L = 8.13 m P = 0.88 % |
| Alignements droits et courbes |        |                              |       |                       |       |                              |       |                       |                             |                       |        |                               |        |        |                       |        |                             |
| Dévers Gauche                 | 2.50   | 1.20                         |       | -4.69                 | -0.25 |                              | -6.38 |                       | -7.00                       | -7.00                 |        | -2.19                         |        | -6.37  | -3.49                 |        | 2.50                        |
| Dévers Droit                  |        |                              |       |                       |       |                              |       |                       |                             |                       |        |                               |        |        |                       |        |                             |
| Graphique des dévers          | 7.00 % | -7.00 %                      |       |                       |       |                              |       |                       |                             |                       |        |                               |        |        |                       |        |                             |

EP-DIAG

COLLECTIVITE DE CORSE  
Commune de PROPRIANO

REQUALIFICATION DES VOIRIES  
DANS LE CADRE DE L'ORT DE PROPRIANO  
Voie de contournement accès port

PROFIL EN LONG AXE D - profil 1 / scénario 2 / piste bidirectionnelle

| INDICE | DESCRIPTION                          | Établi par | Approuvé par | DATE      |
|--------|--------------------------------------|------------|--------------|-----------|
| 0      | première diffusion                   | OLS        | 0            | mars 2025 |
| 1      | deuxième diffusion suite retours MOA | OLS        | FSD          | juin 2025 |

MAITRE D'OUVRAGE

MAITRE D'OEUVRE

COLLECTIVITE DE CORSE  
COMMUNITE DE CORSE

ARTELIA  
DIRECTION REGIONALE MEDITERRANEE  
18 Rue du Port - 92000 Nanterre - France  
Tél : 01 47 33 11 11 - Fax : 01 47 33 11 12

GEOMETRE EXPERT

PLAN N°  
SIBELLA  
GEOMETRES D'EXPERTS FORCES

ECH: 1 : 250