

4. Plan des aménagements (synoptique)

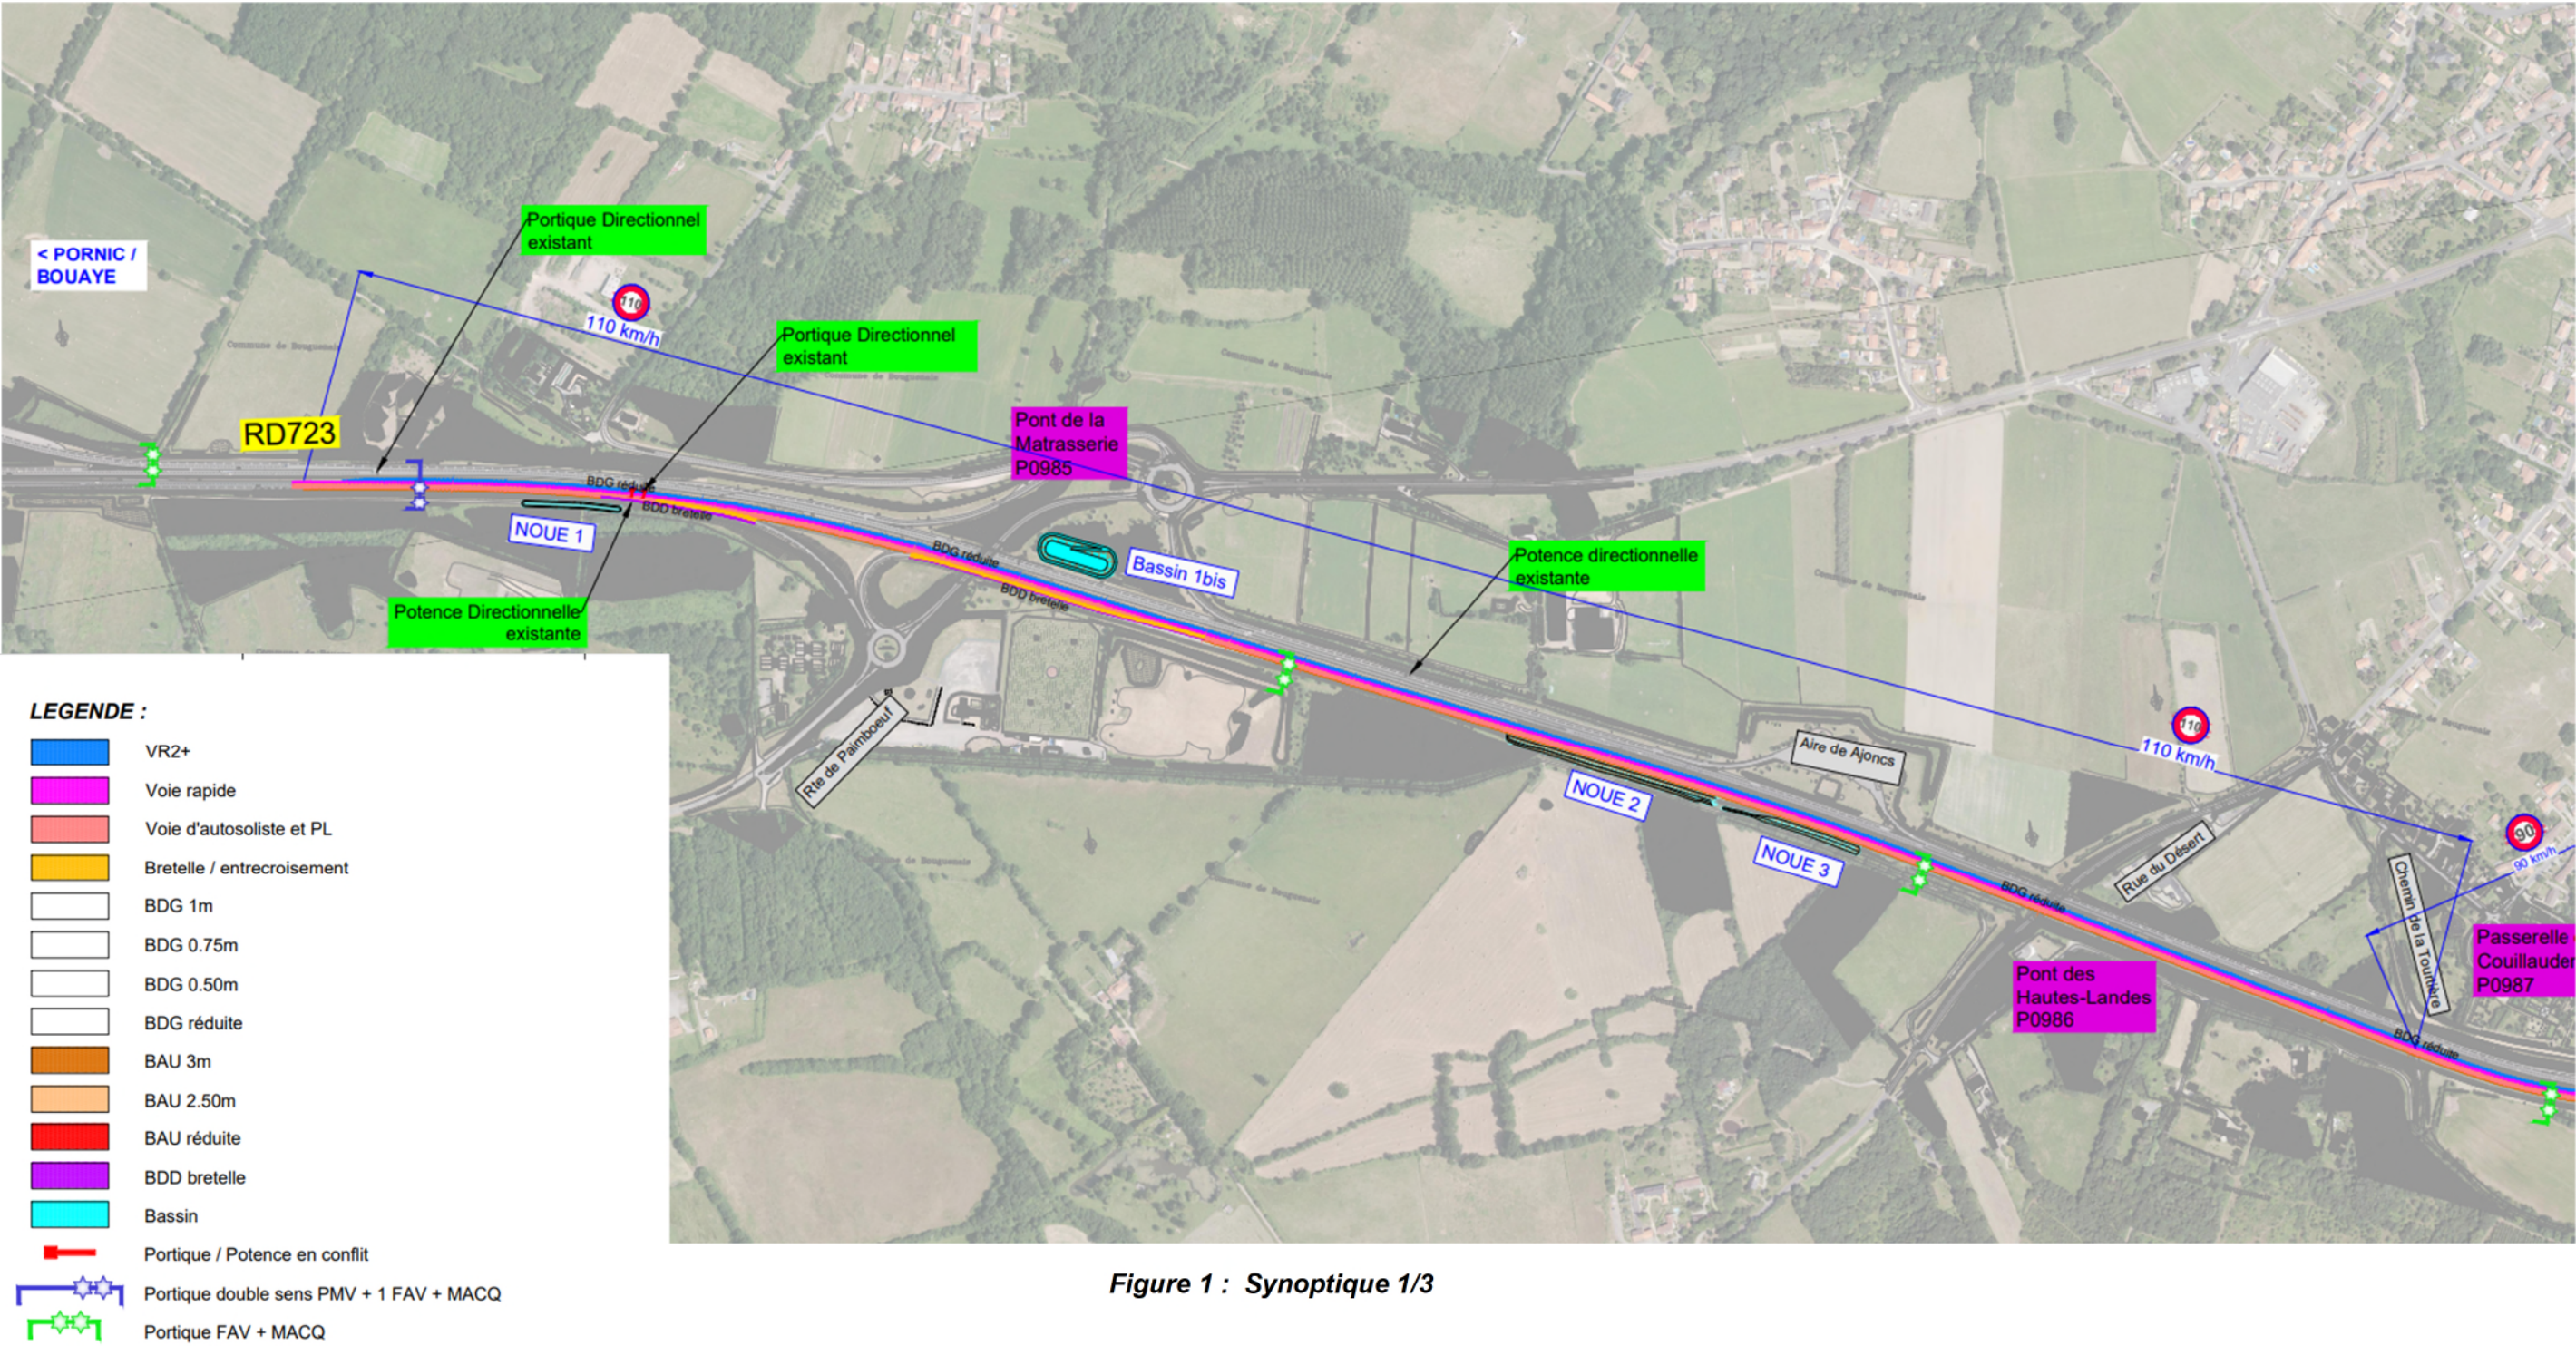


Figure 1 : Synoptique 1/3

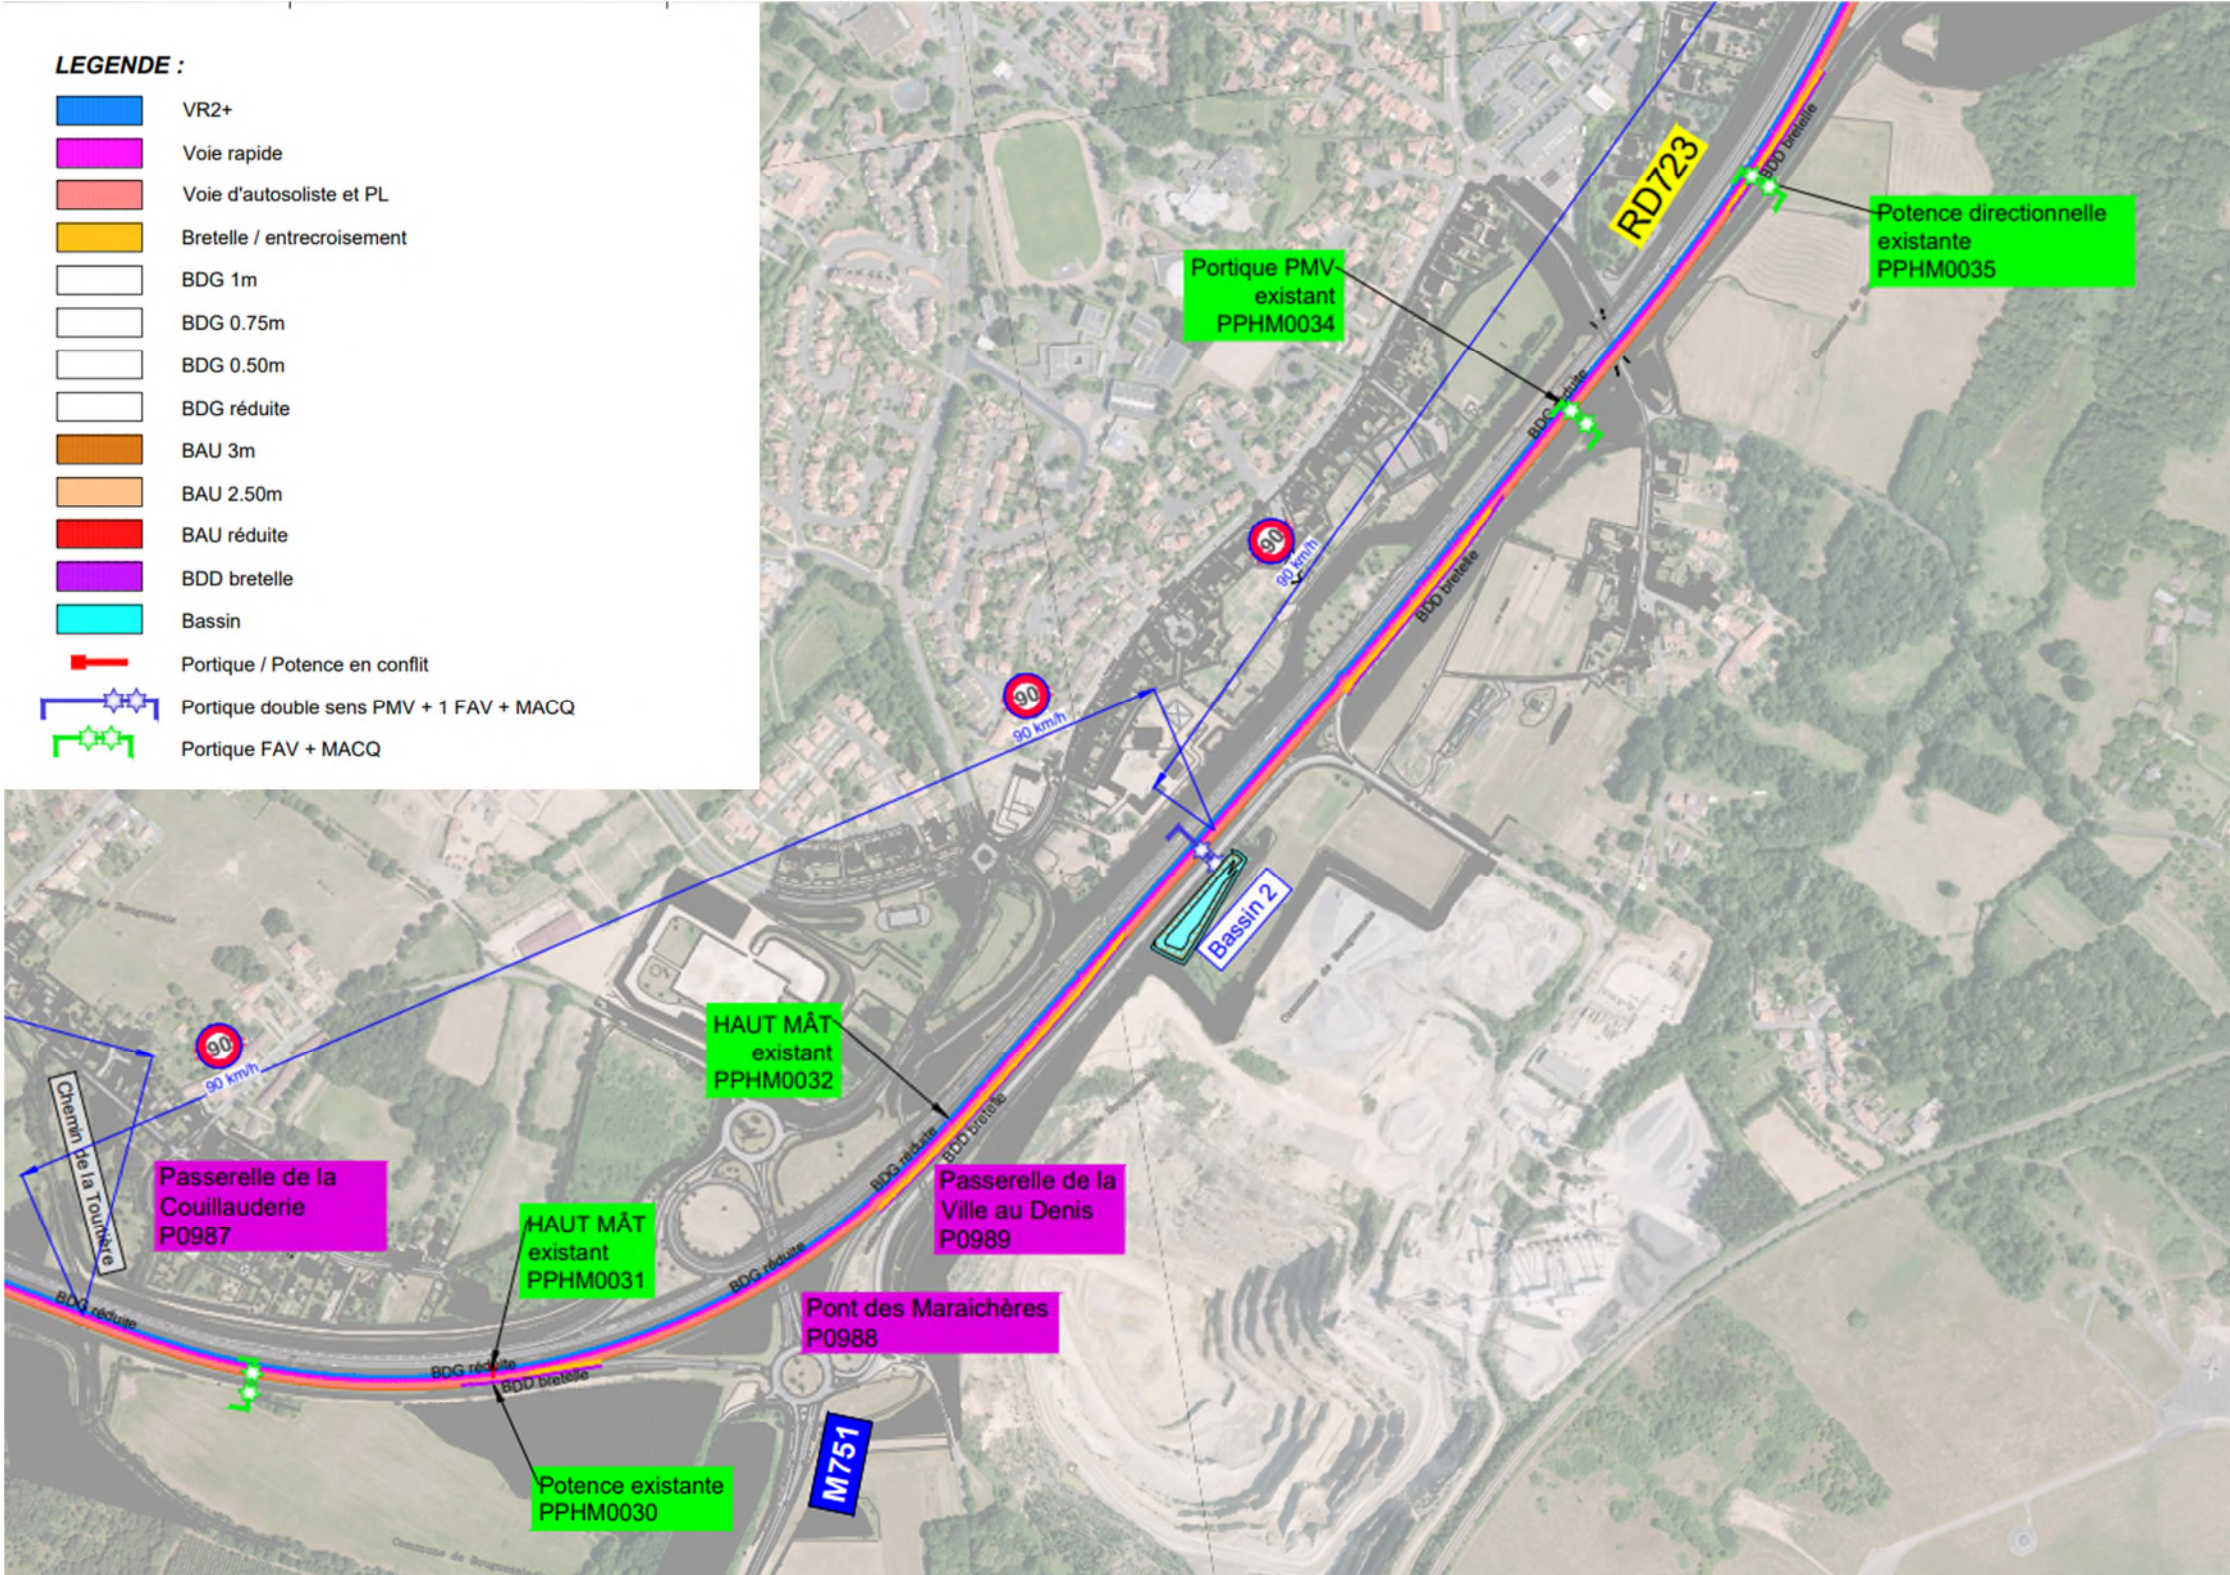


Figure 2 : Synoptique 2/3

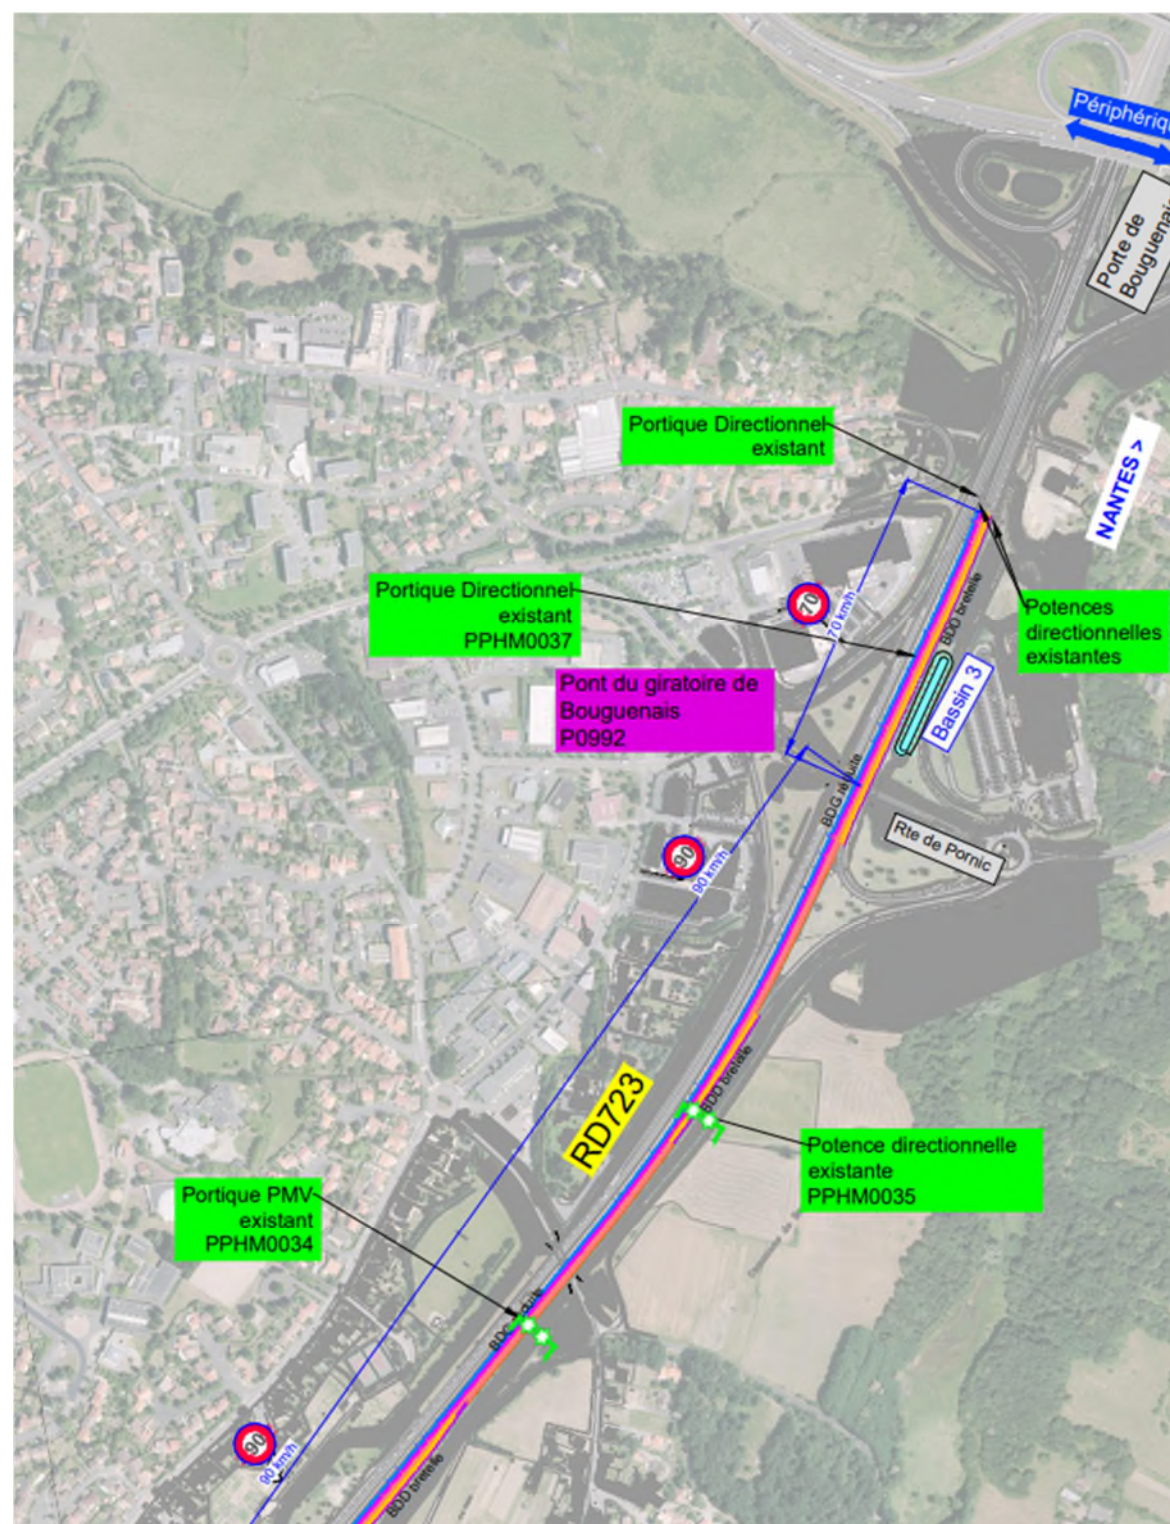


Figure 3 : Synoptique 3/3