

DEPARTEMENT DE L'HERAULT
COMMUNE DE MARSEILLAN

ASSISTANCE A MAITRISE D'OUVRAGE POUR
LE REMPLACEMENT DU PONTON CENTRAL

Maître d'Ouvrage :



Mairie de Marseillan
Service des ports
34340 Marseillan

Maître d'Oeuvre :



CREOCEAN
230 Avenue de Rome
83500 La Seyne sur Mer

PANNES CENTRALE ET D' EXTREMITE
VUE EN PLAN

PHASE : DCE

PLAN N° : 02

Echelle : 1/500

N° Affaire : 220313

IND	DATE	MODIFICATION	Dessiné par :	Vérifié par :
A	21 Avril 2026	Première émission	D.B.	F.B.

Caractéristiques bateaux

10 x 3.80m (7 bateaux)

12 x 4.4m (28 bateaux)

15 x 4.5m (16 bateaux)

15 x 4.8m (8 bateaux)

Légende réseaux:

Borne de distribution (4Prises+T,32A IP44, 4 robinets)


Borne de distribution (4Prises+T,16A IP44, 4 robinets)

Réseaux élec

Réseaux AEP

Réseaux Télécom

Vue en plan - Echelle: 1/500

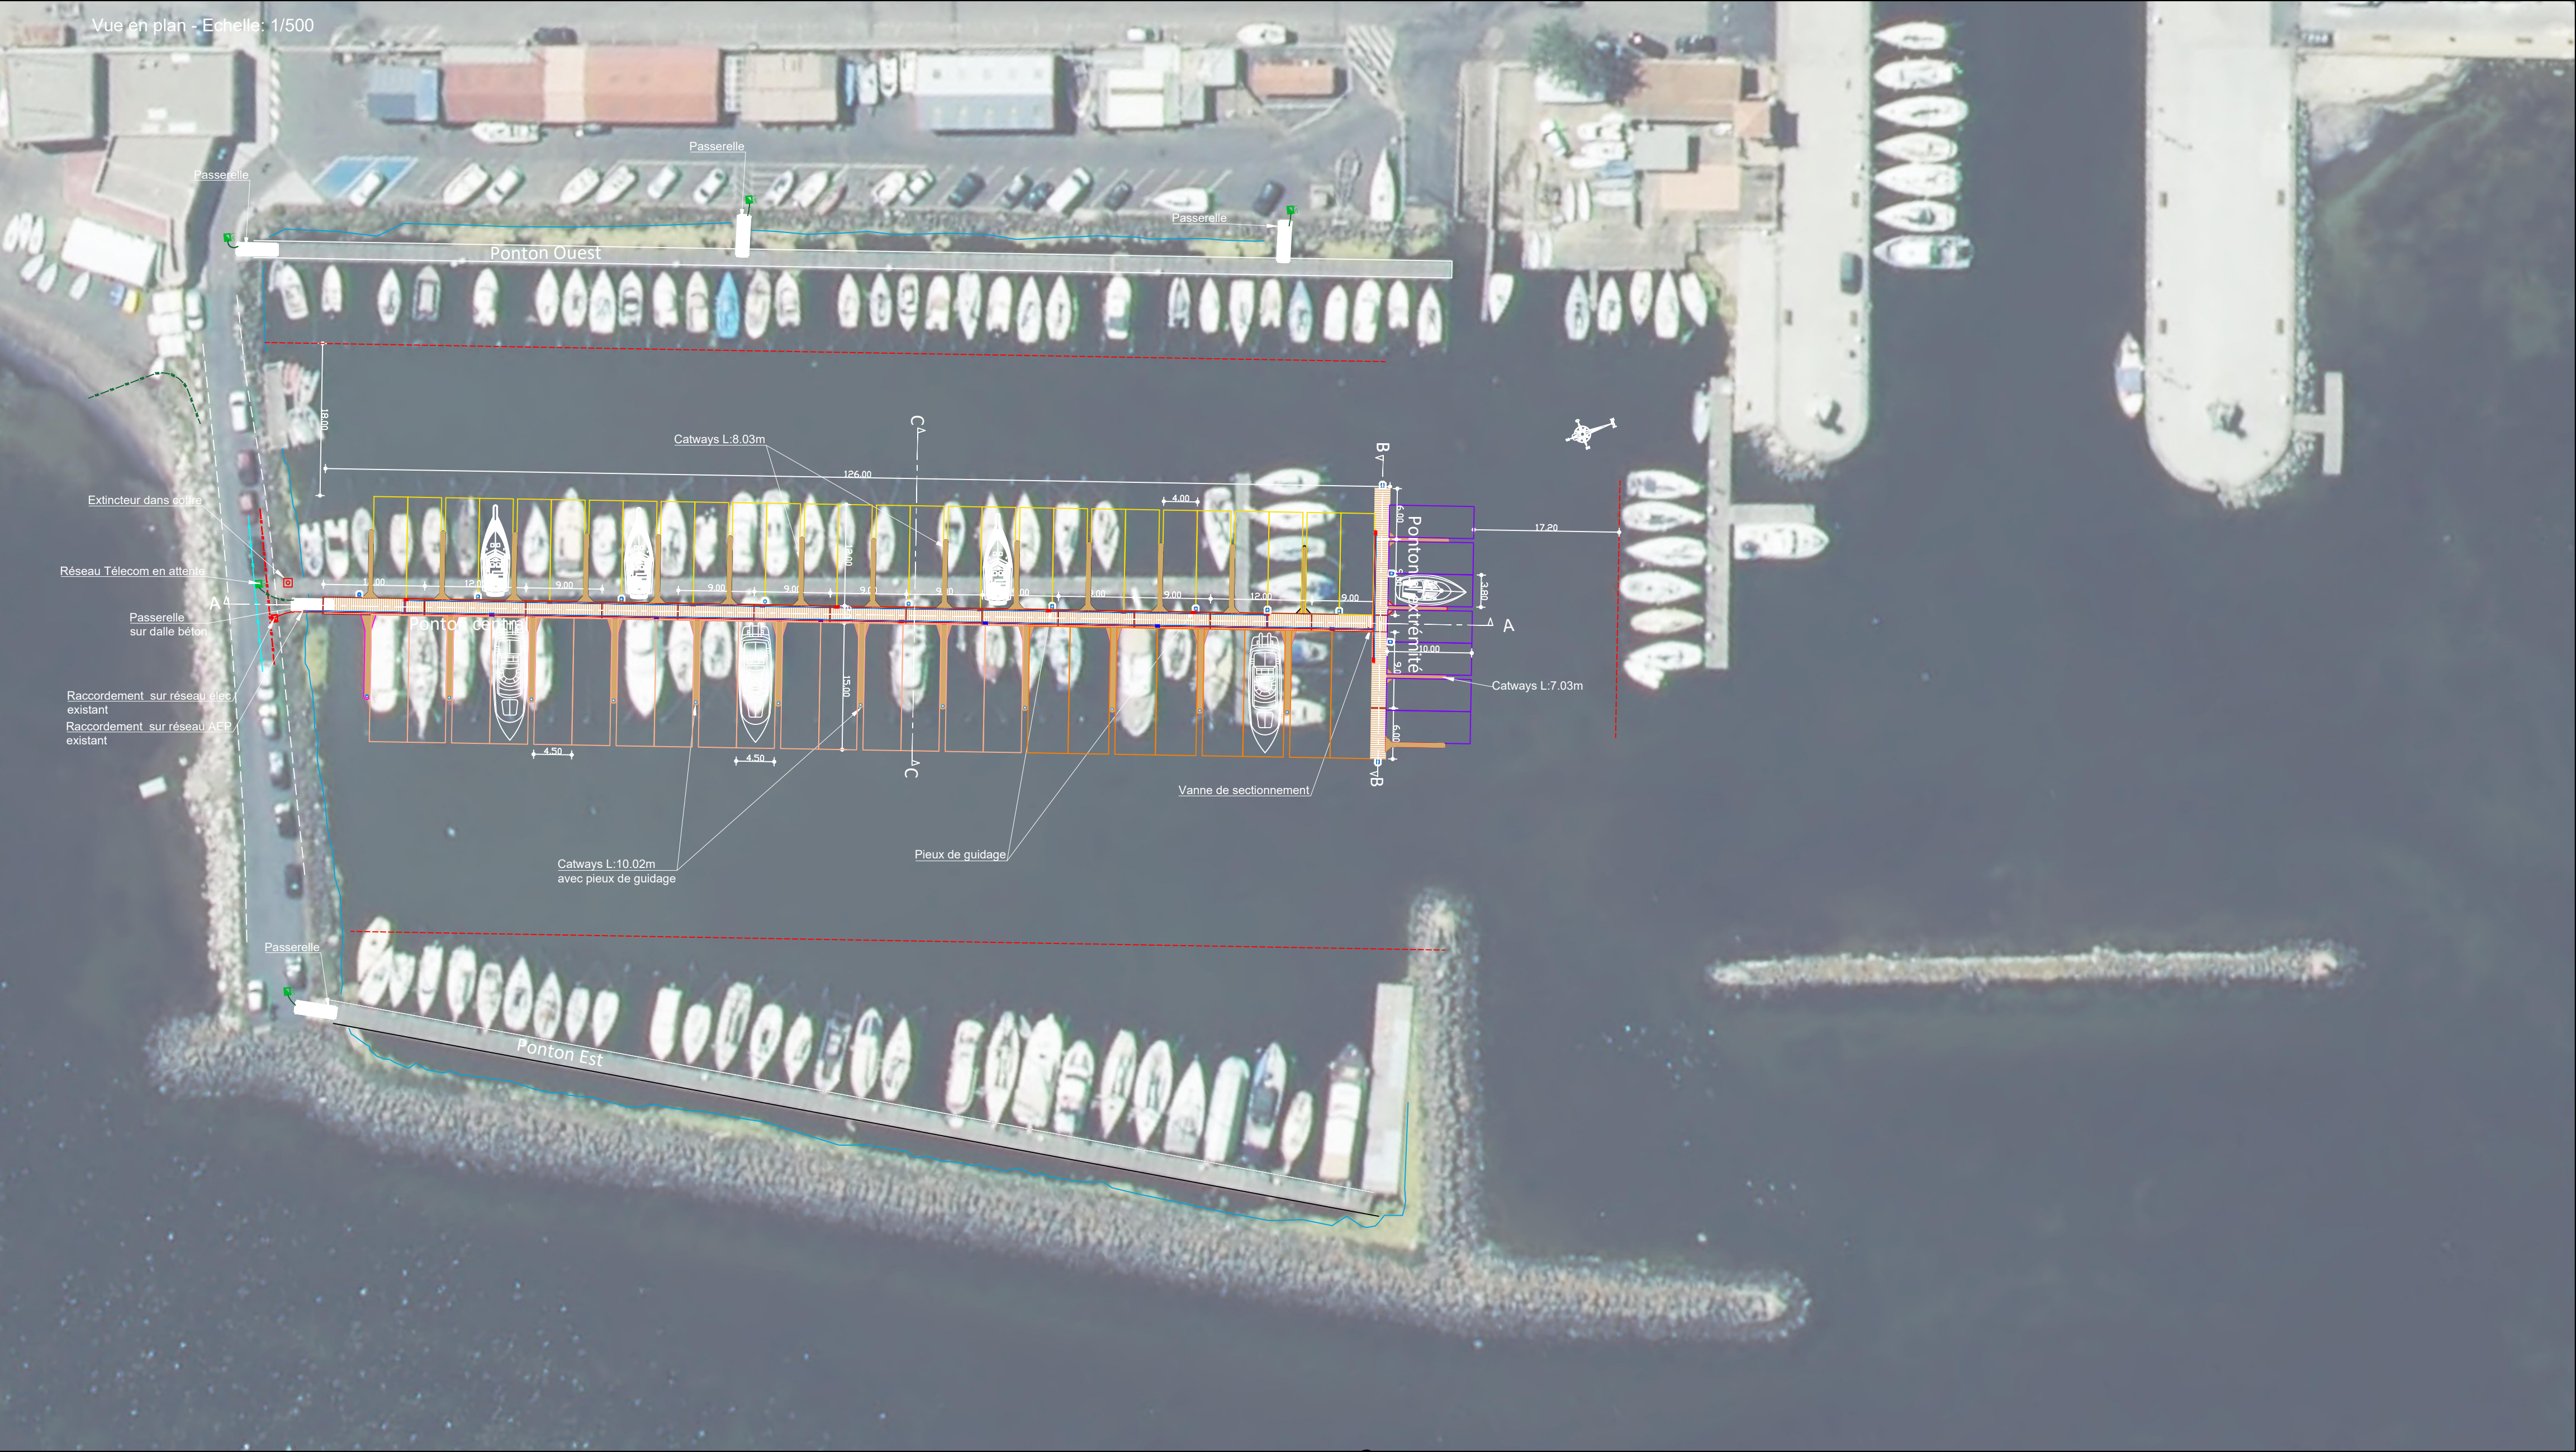

DEPARTEMENT DE L'HERAULT
COMMUNE DE MARSEILLAN

ASSISTANCE A MAITRISE D'OUVRAGE POUR
LE REMPLACEMENT DU PONTON CENTRAL

Maître d'Ouvrage :



Mairie de Marseillan
Service des ports
34340 Marseillan

Maître d'Oeuvre :



CREOCEAN
230 Avenue de Rome
83500 La Seyne sur Mer

PANNES CENTRALE ET D' EXTREMITE
COUPES

PHASE : DCE


PLAN N° : 03

Echelle : 1/200


N° Affaire : 220313

IND	DATE	MODIFICATION	Dessiné par :	Vérifié par :
A	21 Avril 2026	Première émission	D.B.	F.B.

Coupe AA dans l'axe du ponton - Echelle: 1/200

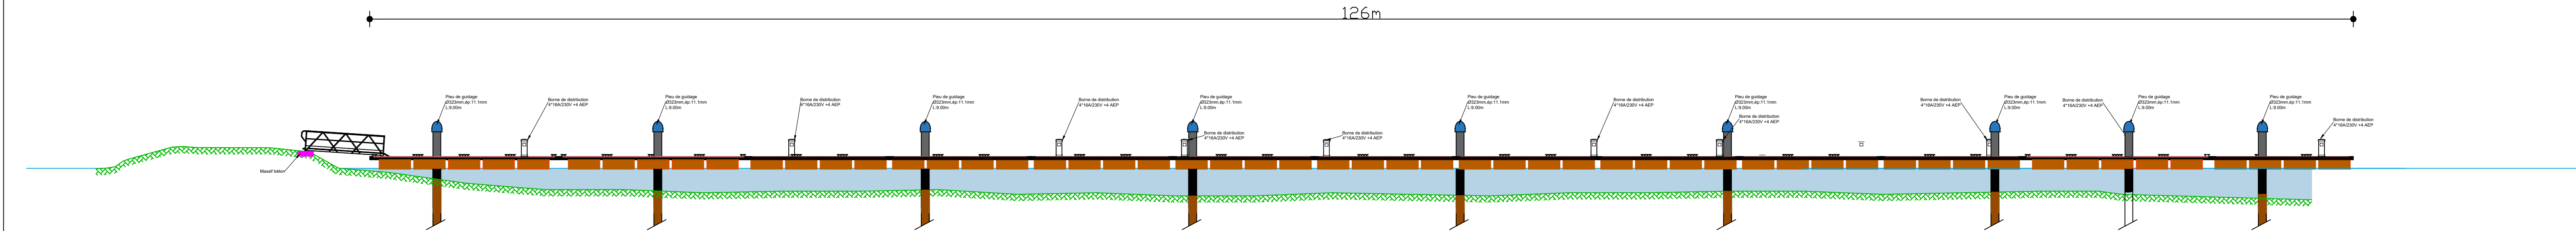

Coupe BB dans axe ponton d'extrémité- Echelle: 1/100

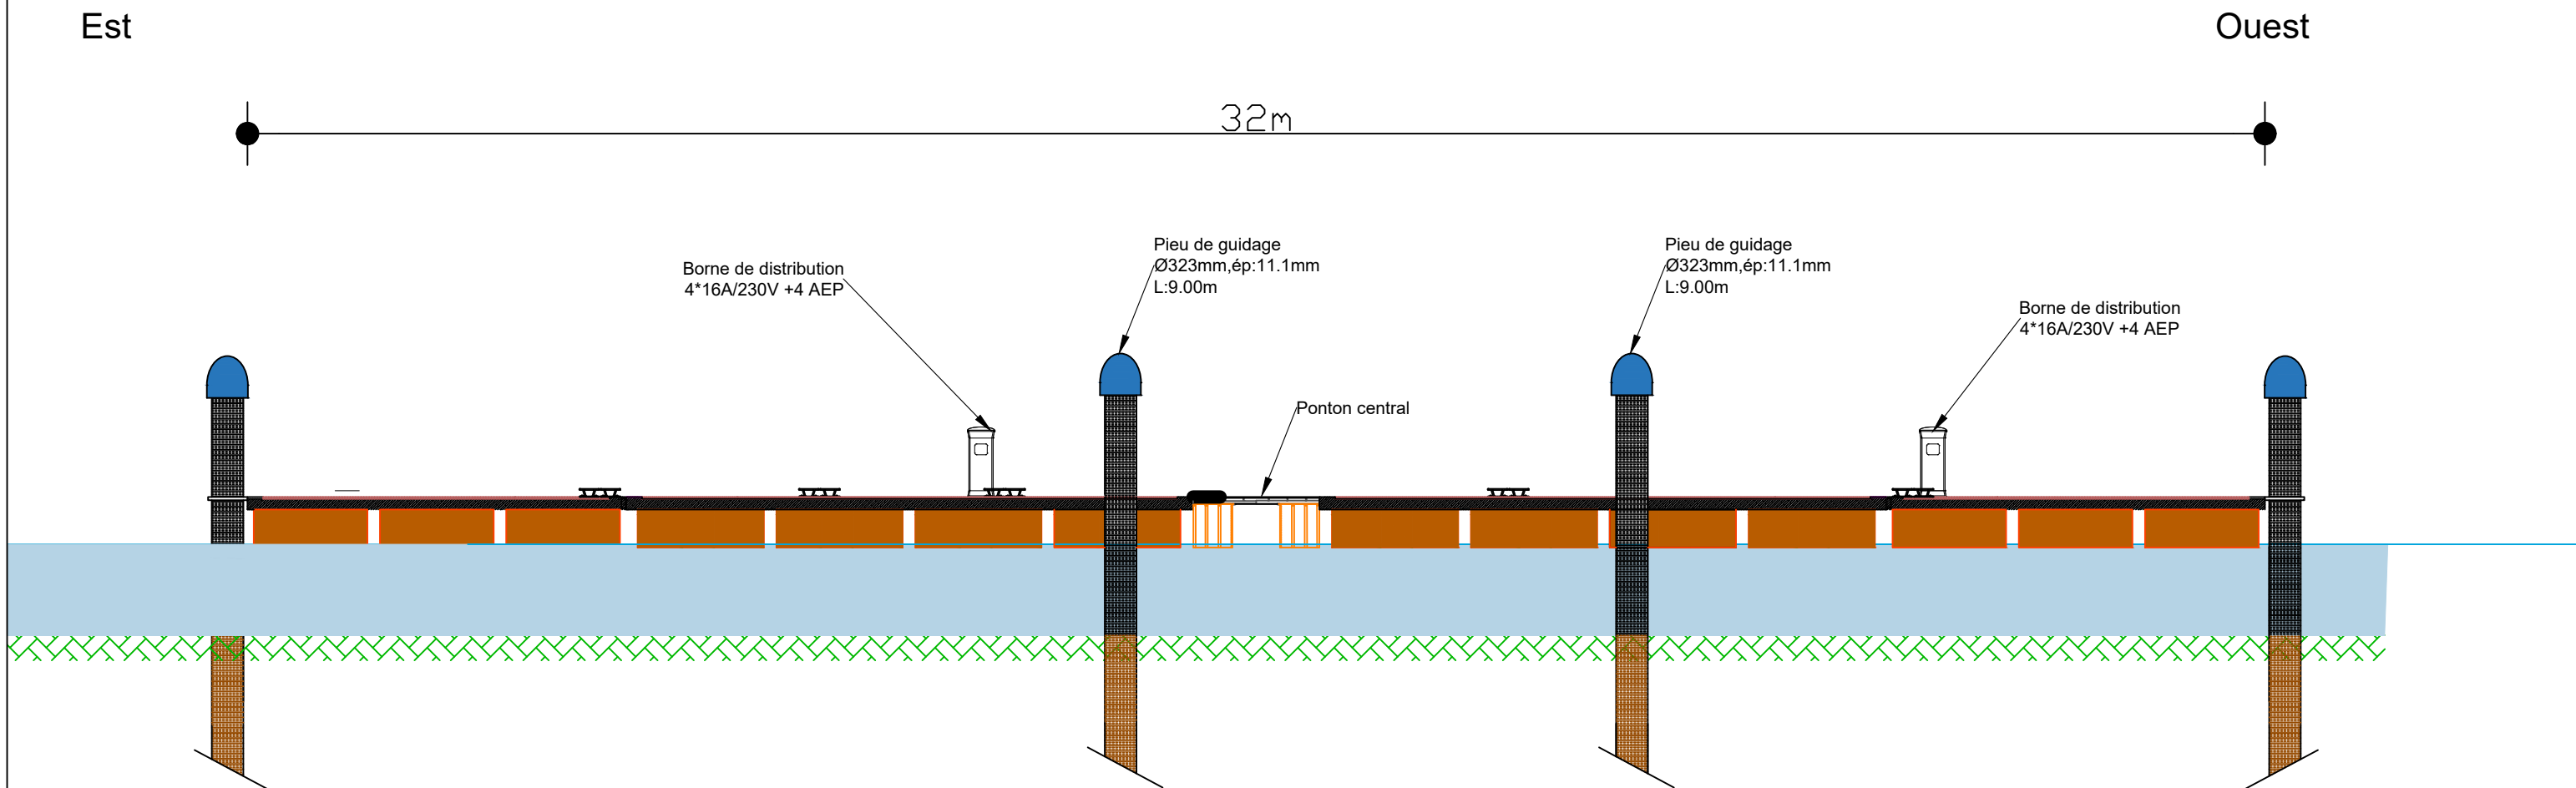

Coupe CC - Echelle: 1/200

